








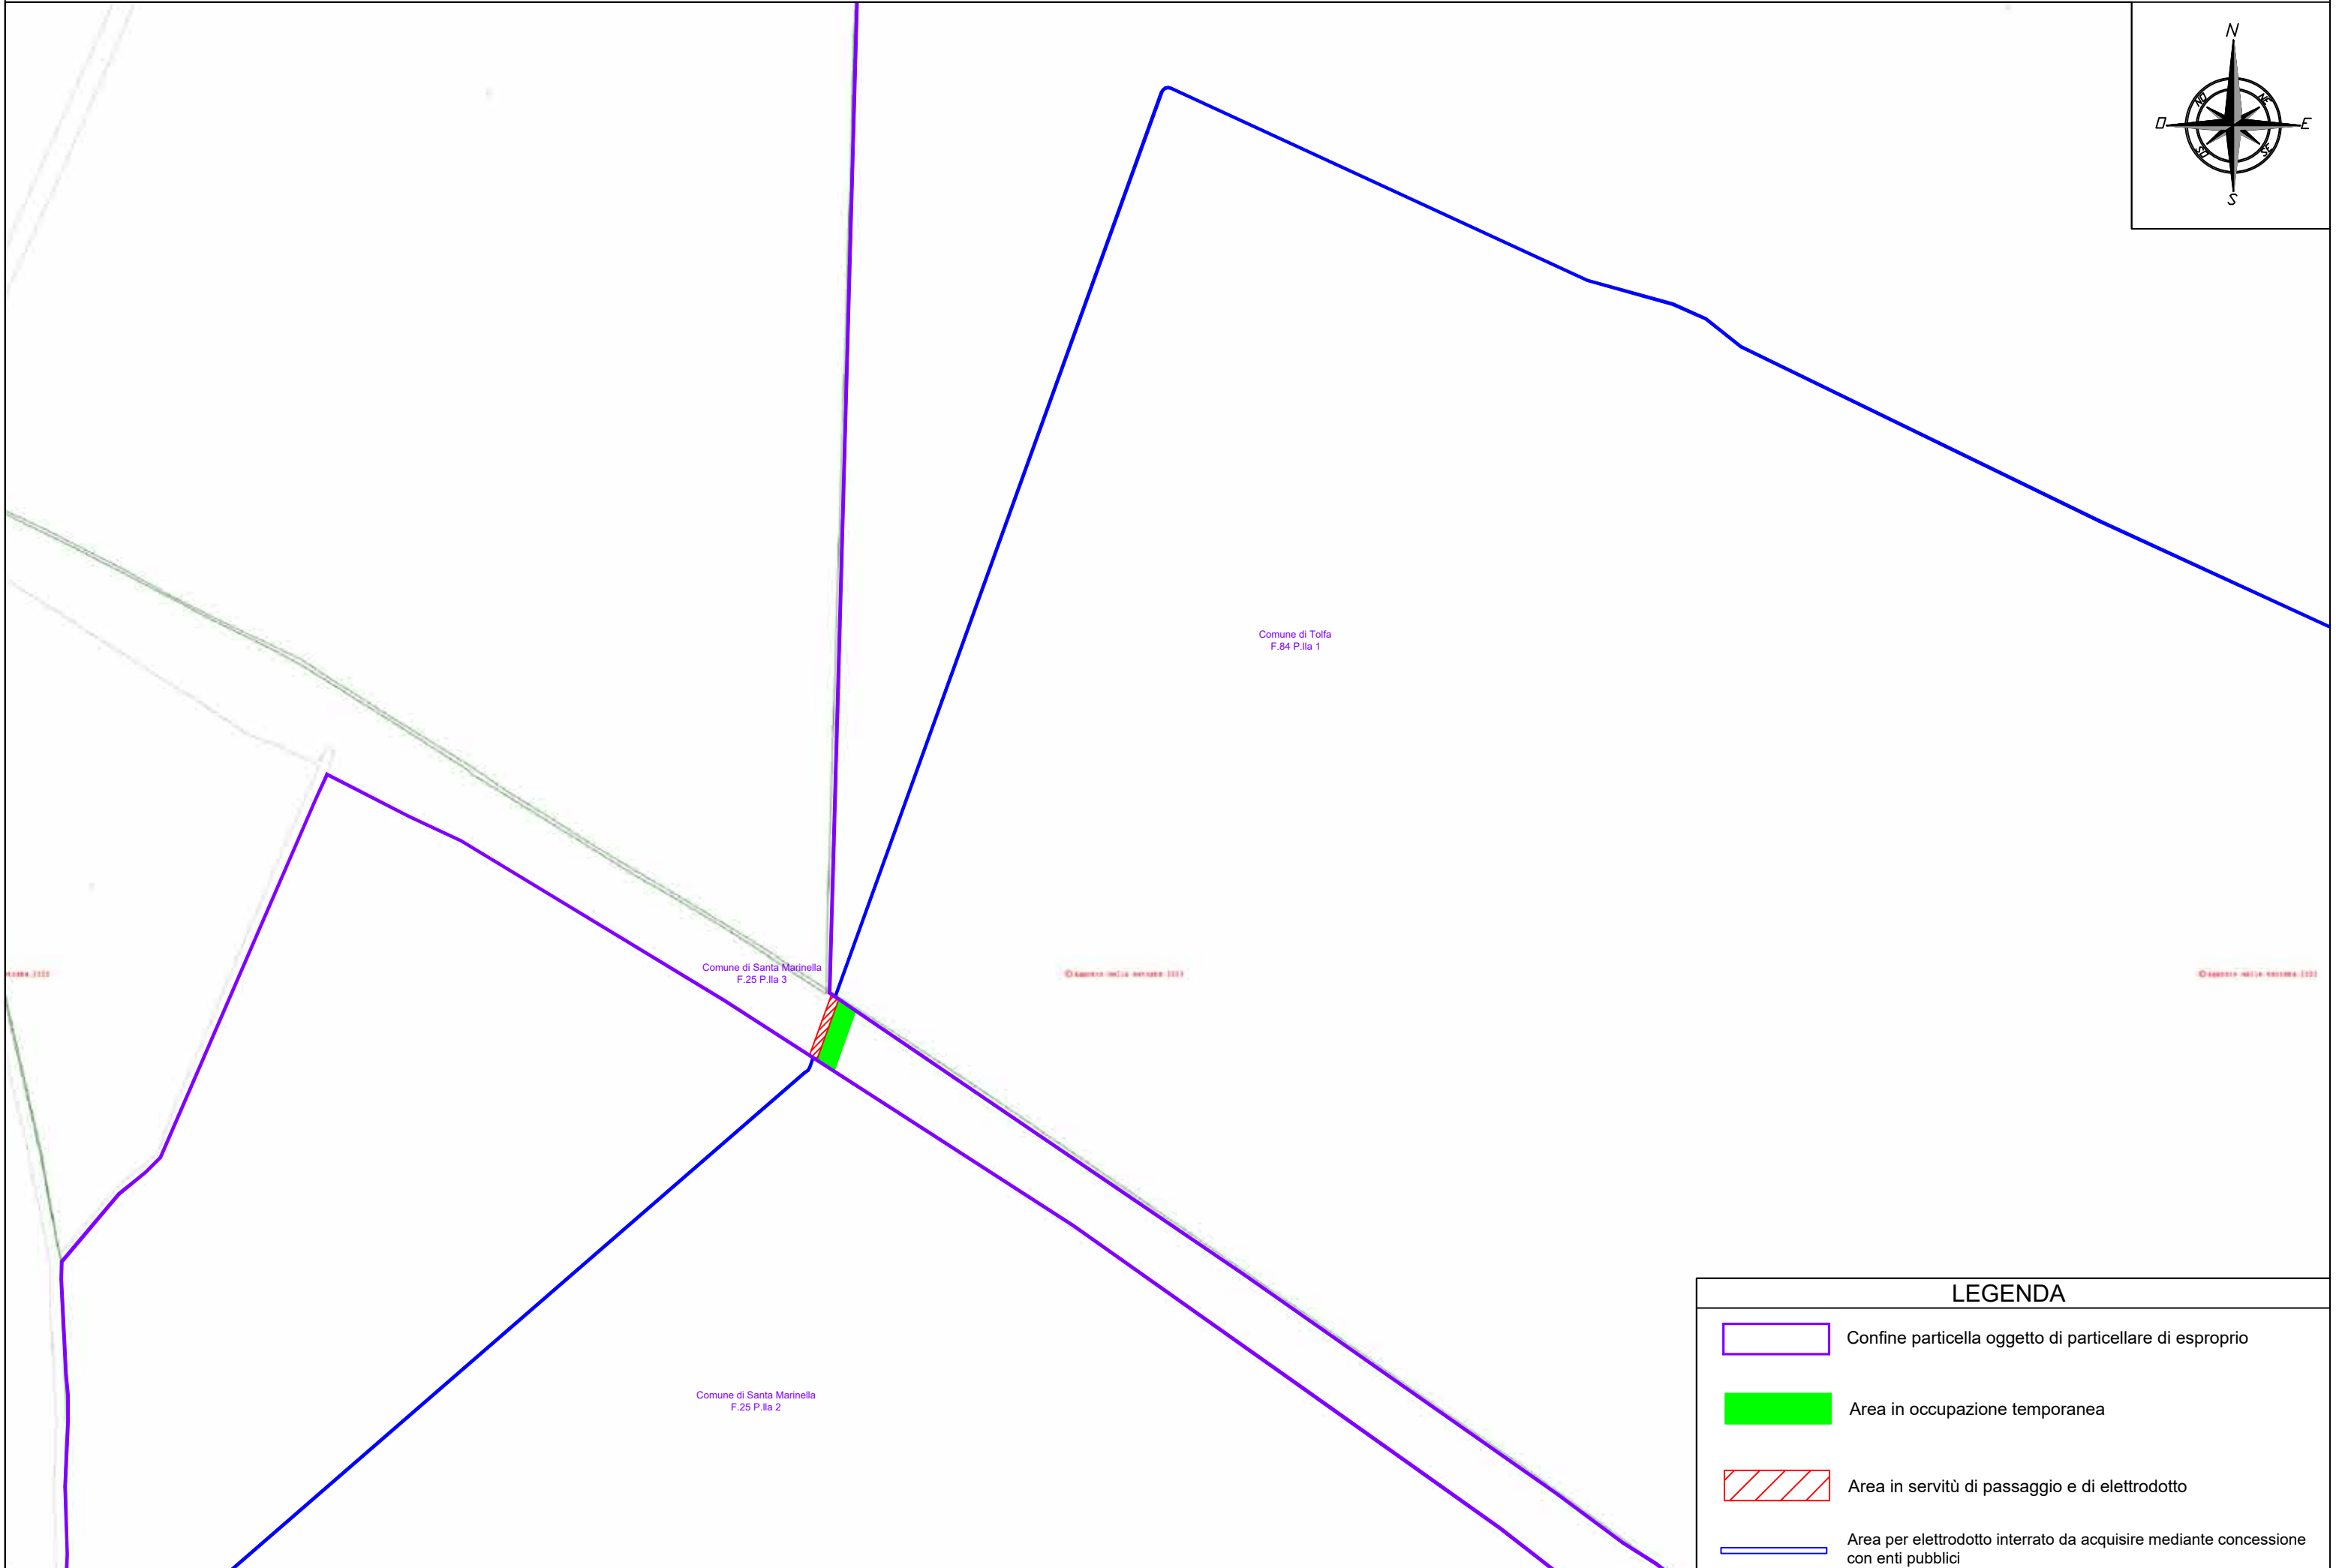
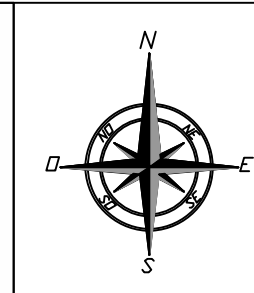
# PLANIMETRIA PIANO PARTICELLARE - Riquadro "A" - scala 1:2.000

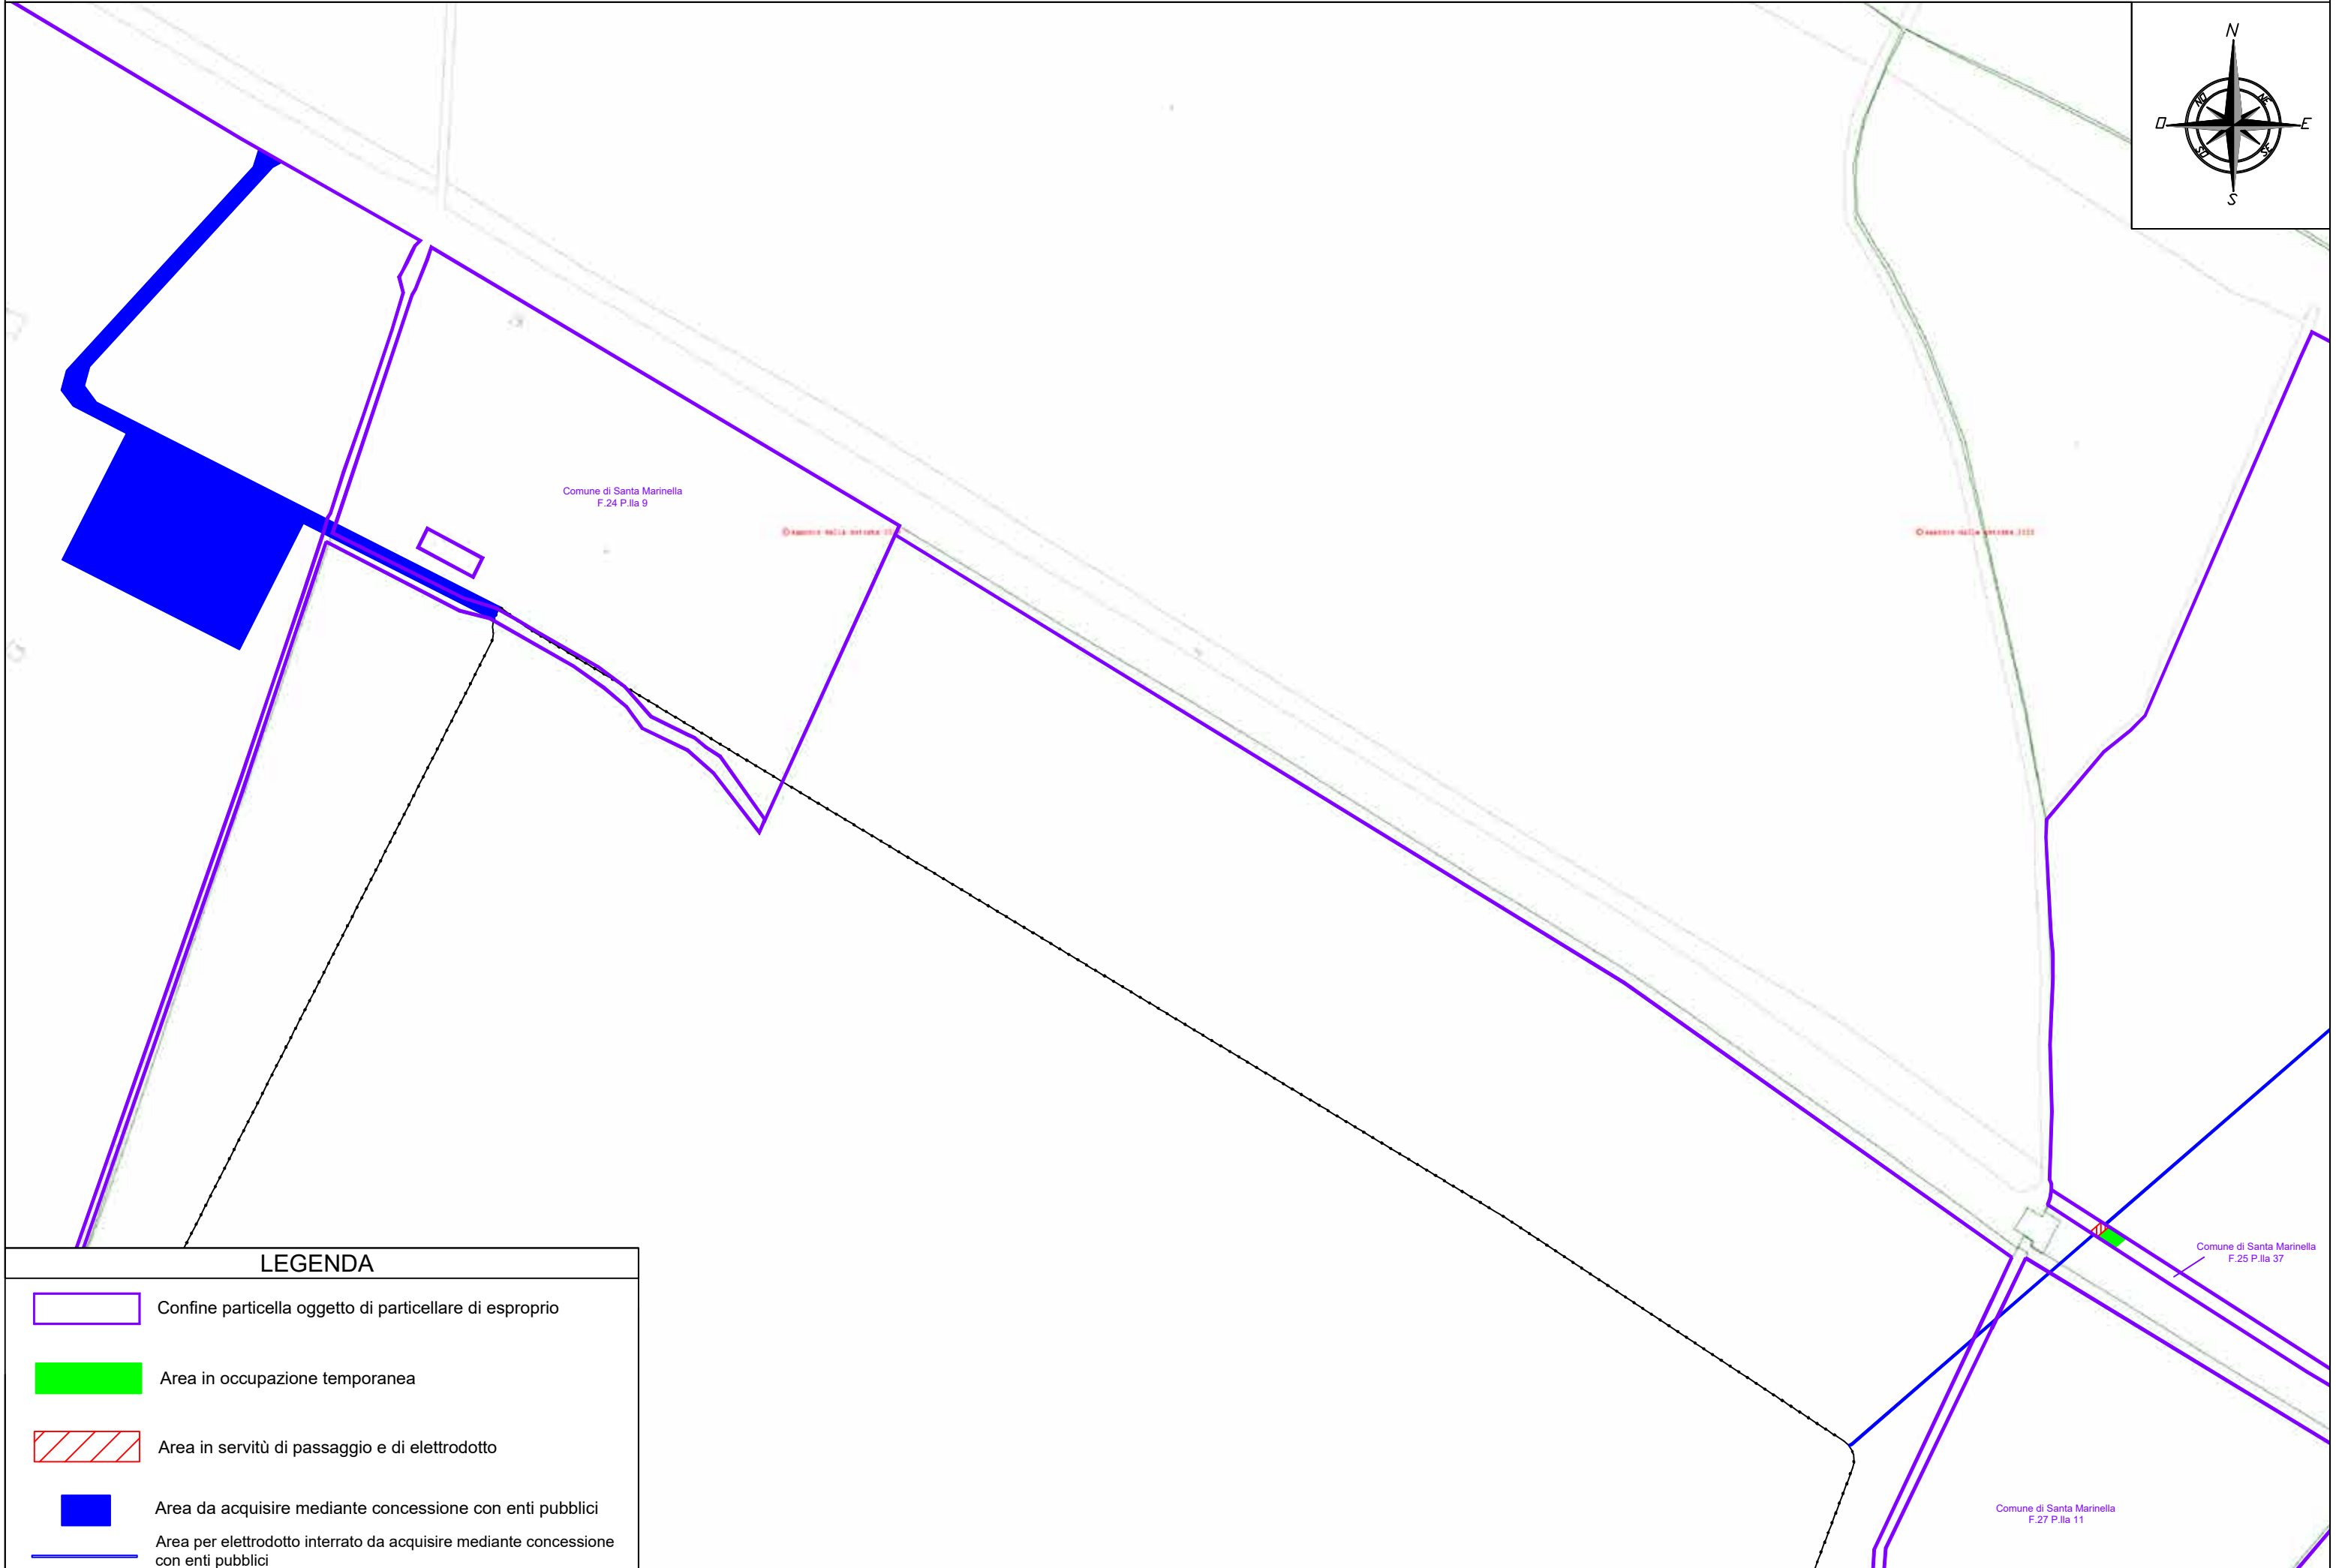

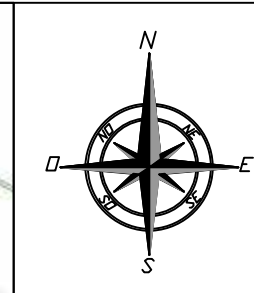



## LEGENDA

-  Confine particella oggetto di particellare di esproprio
-  Area in occupazione temporanea
-  Area in servitù di passaggio e di elettrodotto
-  Area da acquisire mediante concessione con enti pubblici
-  Area per elettrodotto interrato da acquisire mediante concessione con enti pubblici

# PLANIMETRIA PIANO PARTICELLARE - Riquadro "B" - scala 1:2.000



## LEGENDA



-  Confine particella oggetto di particellare di esproprio
-  Area in occupazione temporanea
-  Area in servitù di passaggio e di elettrodotto
-  Area per elettrodotto interrato da acquisire mediante concessione con enti pubblici







# PLANIMETRIA PIANO PARTICELLARE - Riquadro "D" - scala 1:2.000

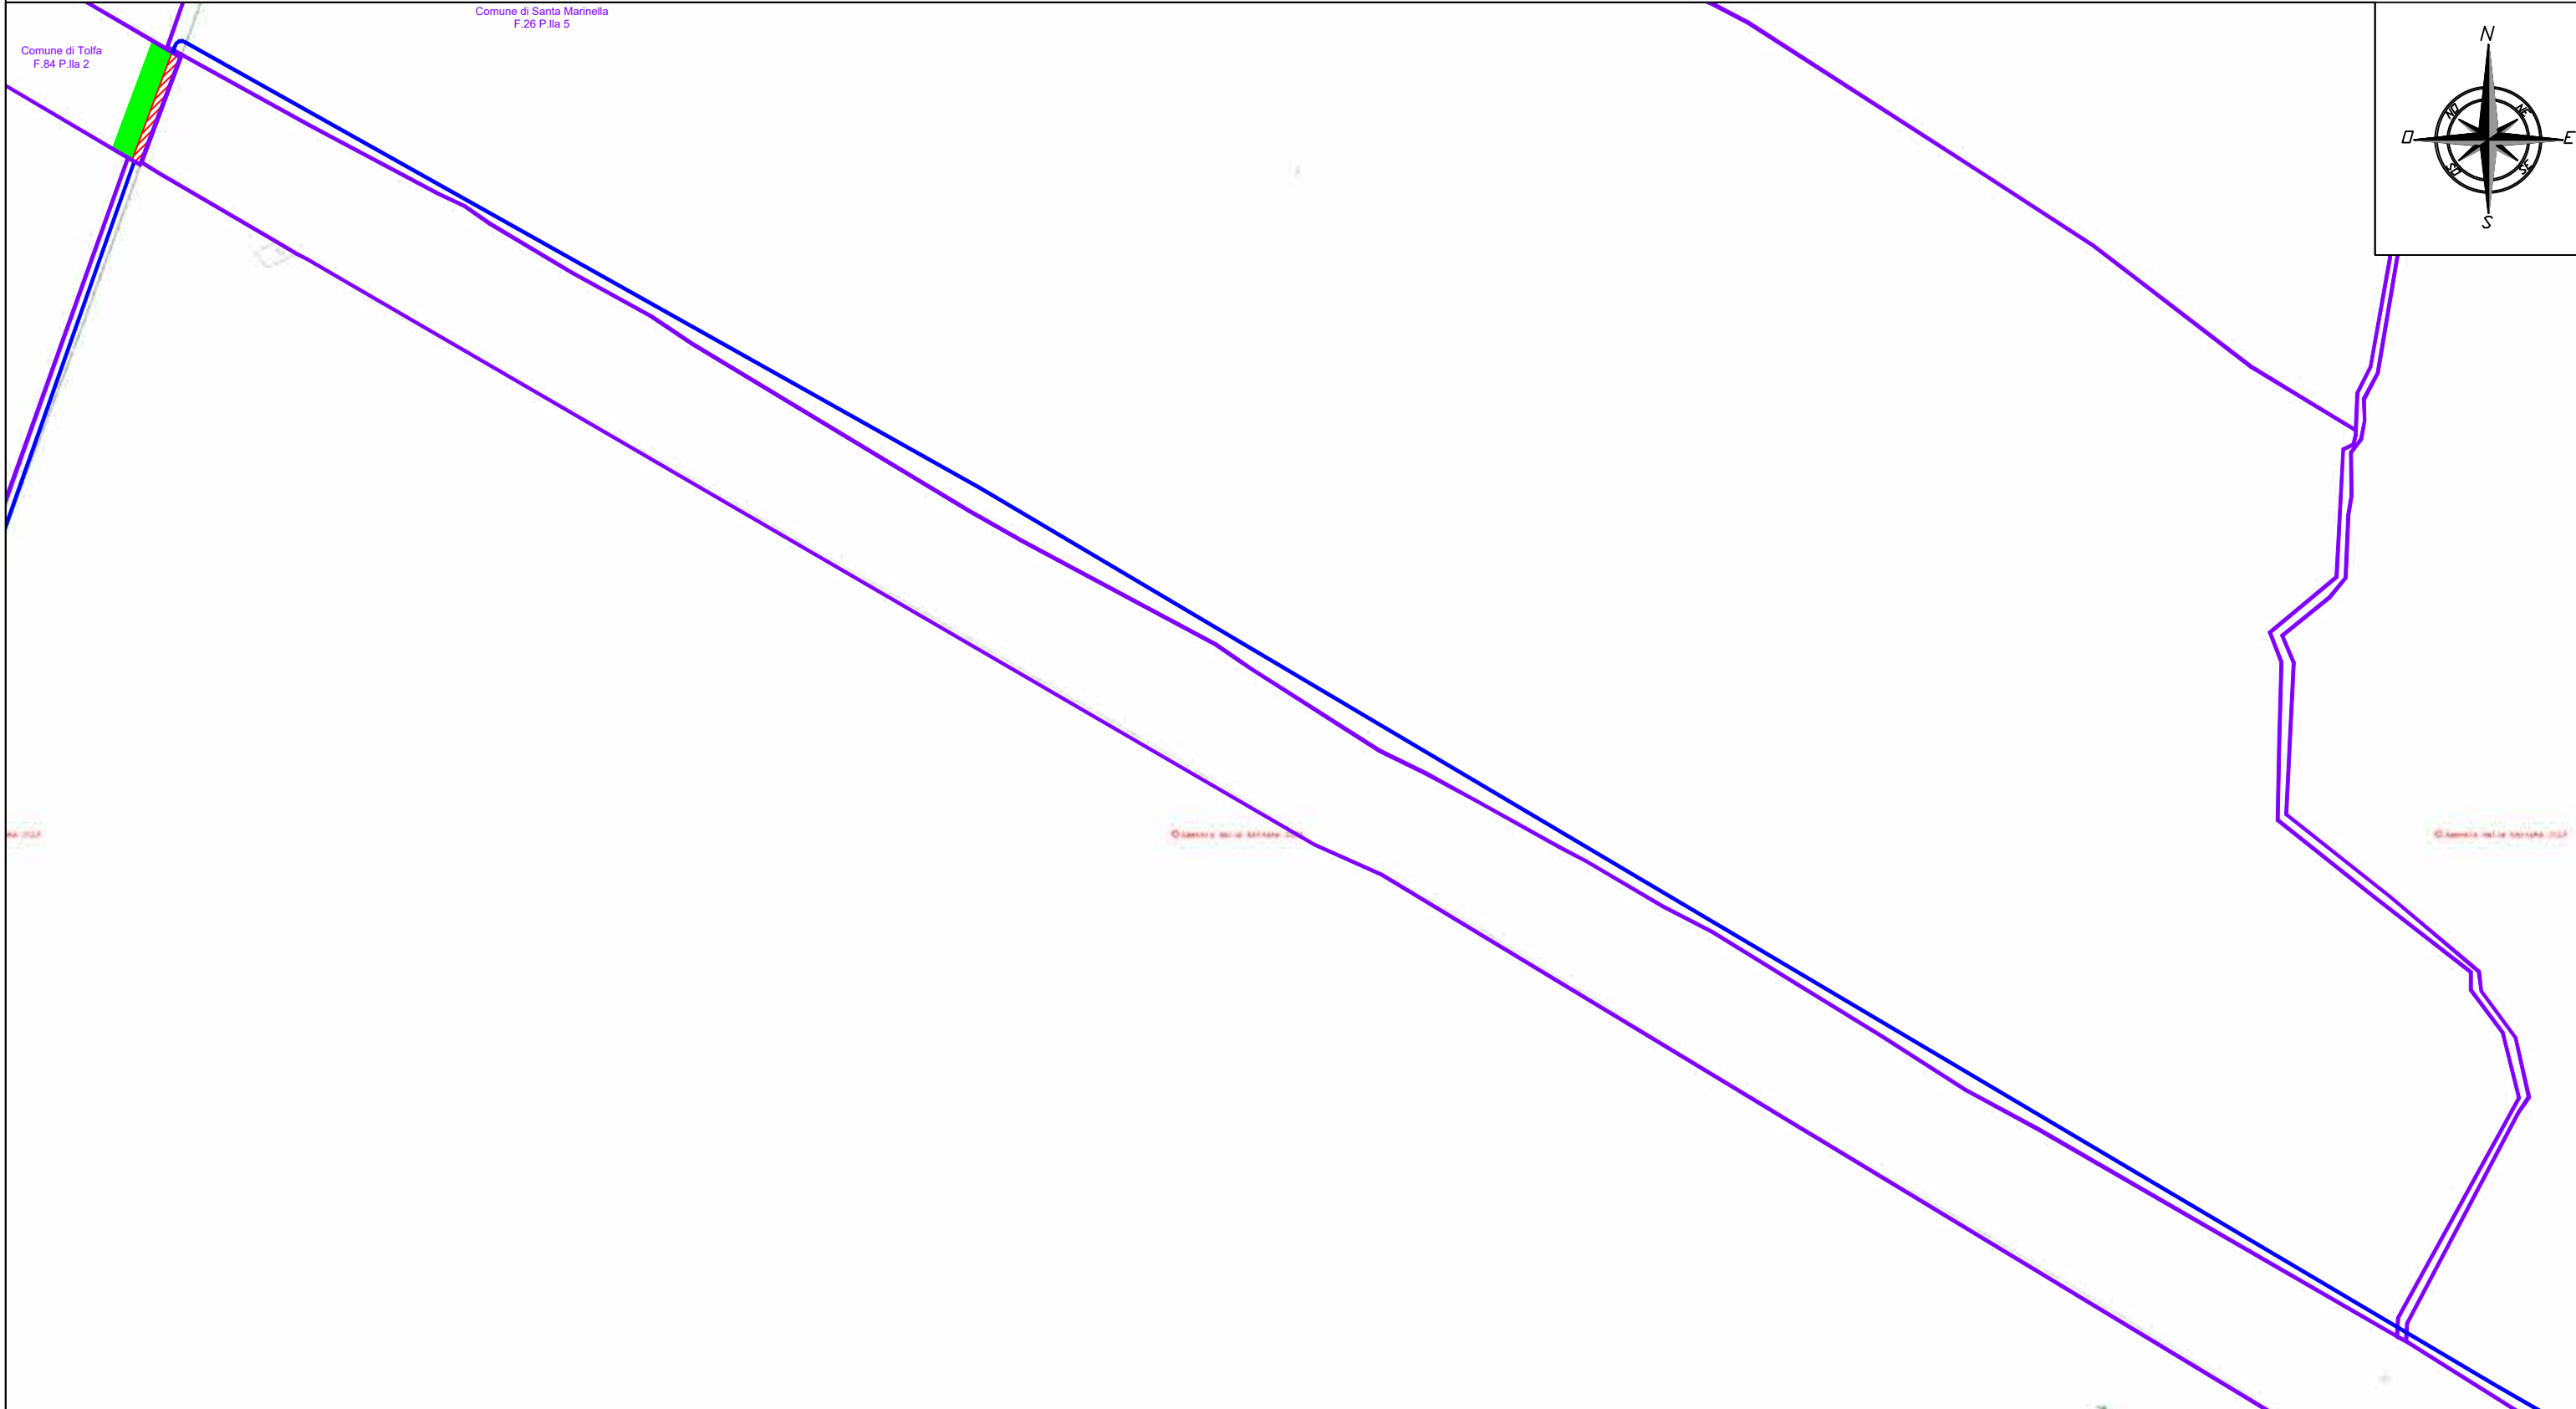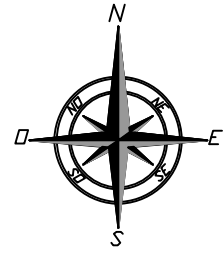Comune di Santa Marinella  
F.26 P.III 5

Comune di Tolfa  
F.84 P.III 2




## LEGENDA





-  Confine particella oggetto di particellare di esproprio
-  Area in occupazione temporanea
-  Area in servitù di passaggio e di elettrodotto
-  Area per elettrodotto interrato da acquisire mediante concessione con enti pubblici

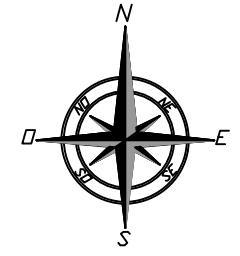

# PLANIMETRIA PIANO PARTICELLARE - Riquadro "F" - scala 1:2.000





## LEGENDA


-  Confine particella oggetto di particellare di esproprio
-  Area in occupazione temporanea
-  Area in servitù di passaggio e di elettrodotto
-  Area per elettrodotto interrato da acquisire mediante concessione con enti pubblici





# PLANIMETRIA PIANO PARTICELLARE - Riquadro "G" - scala 1:2.000

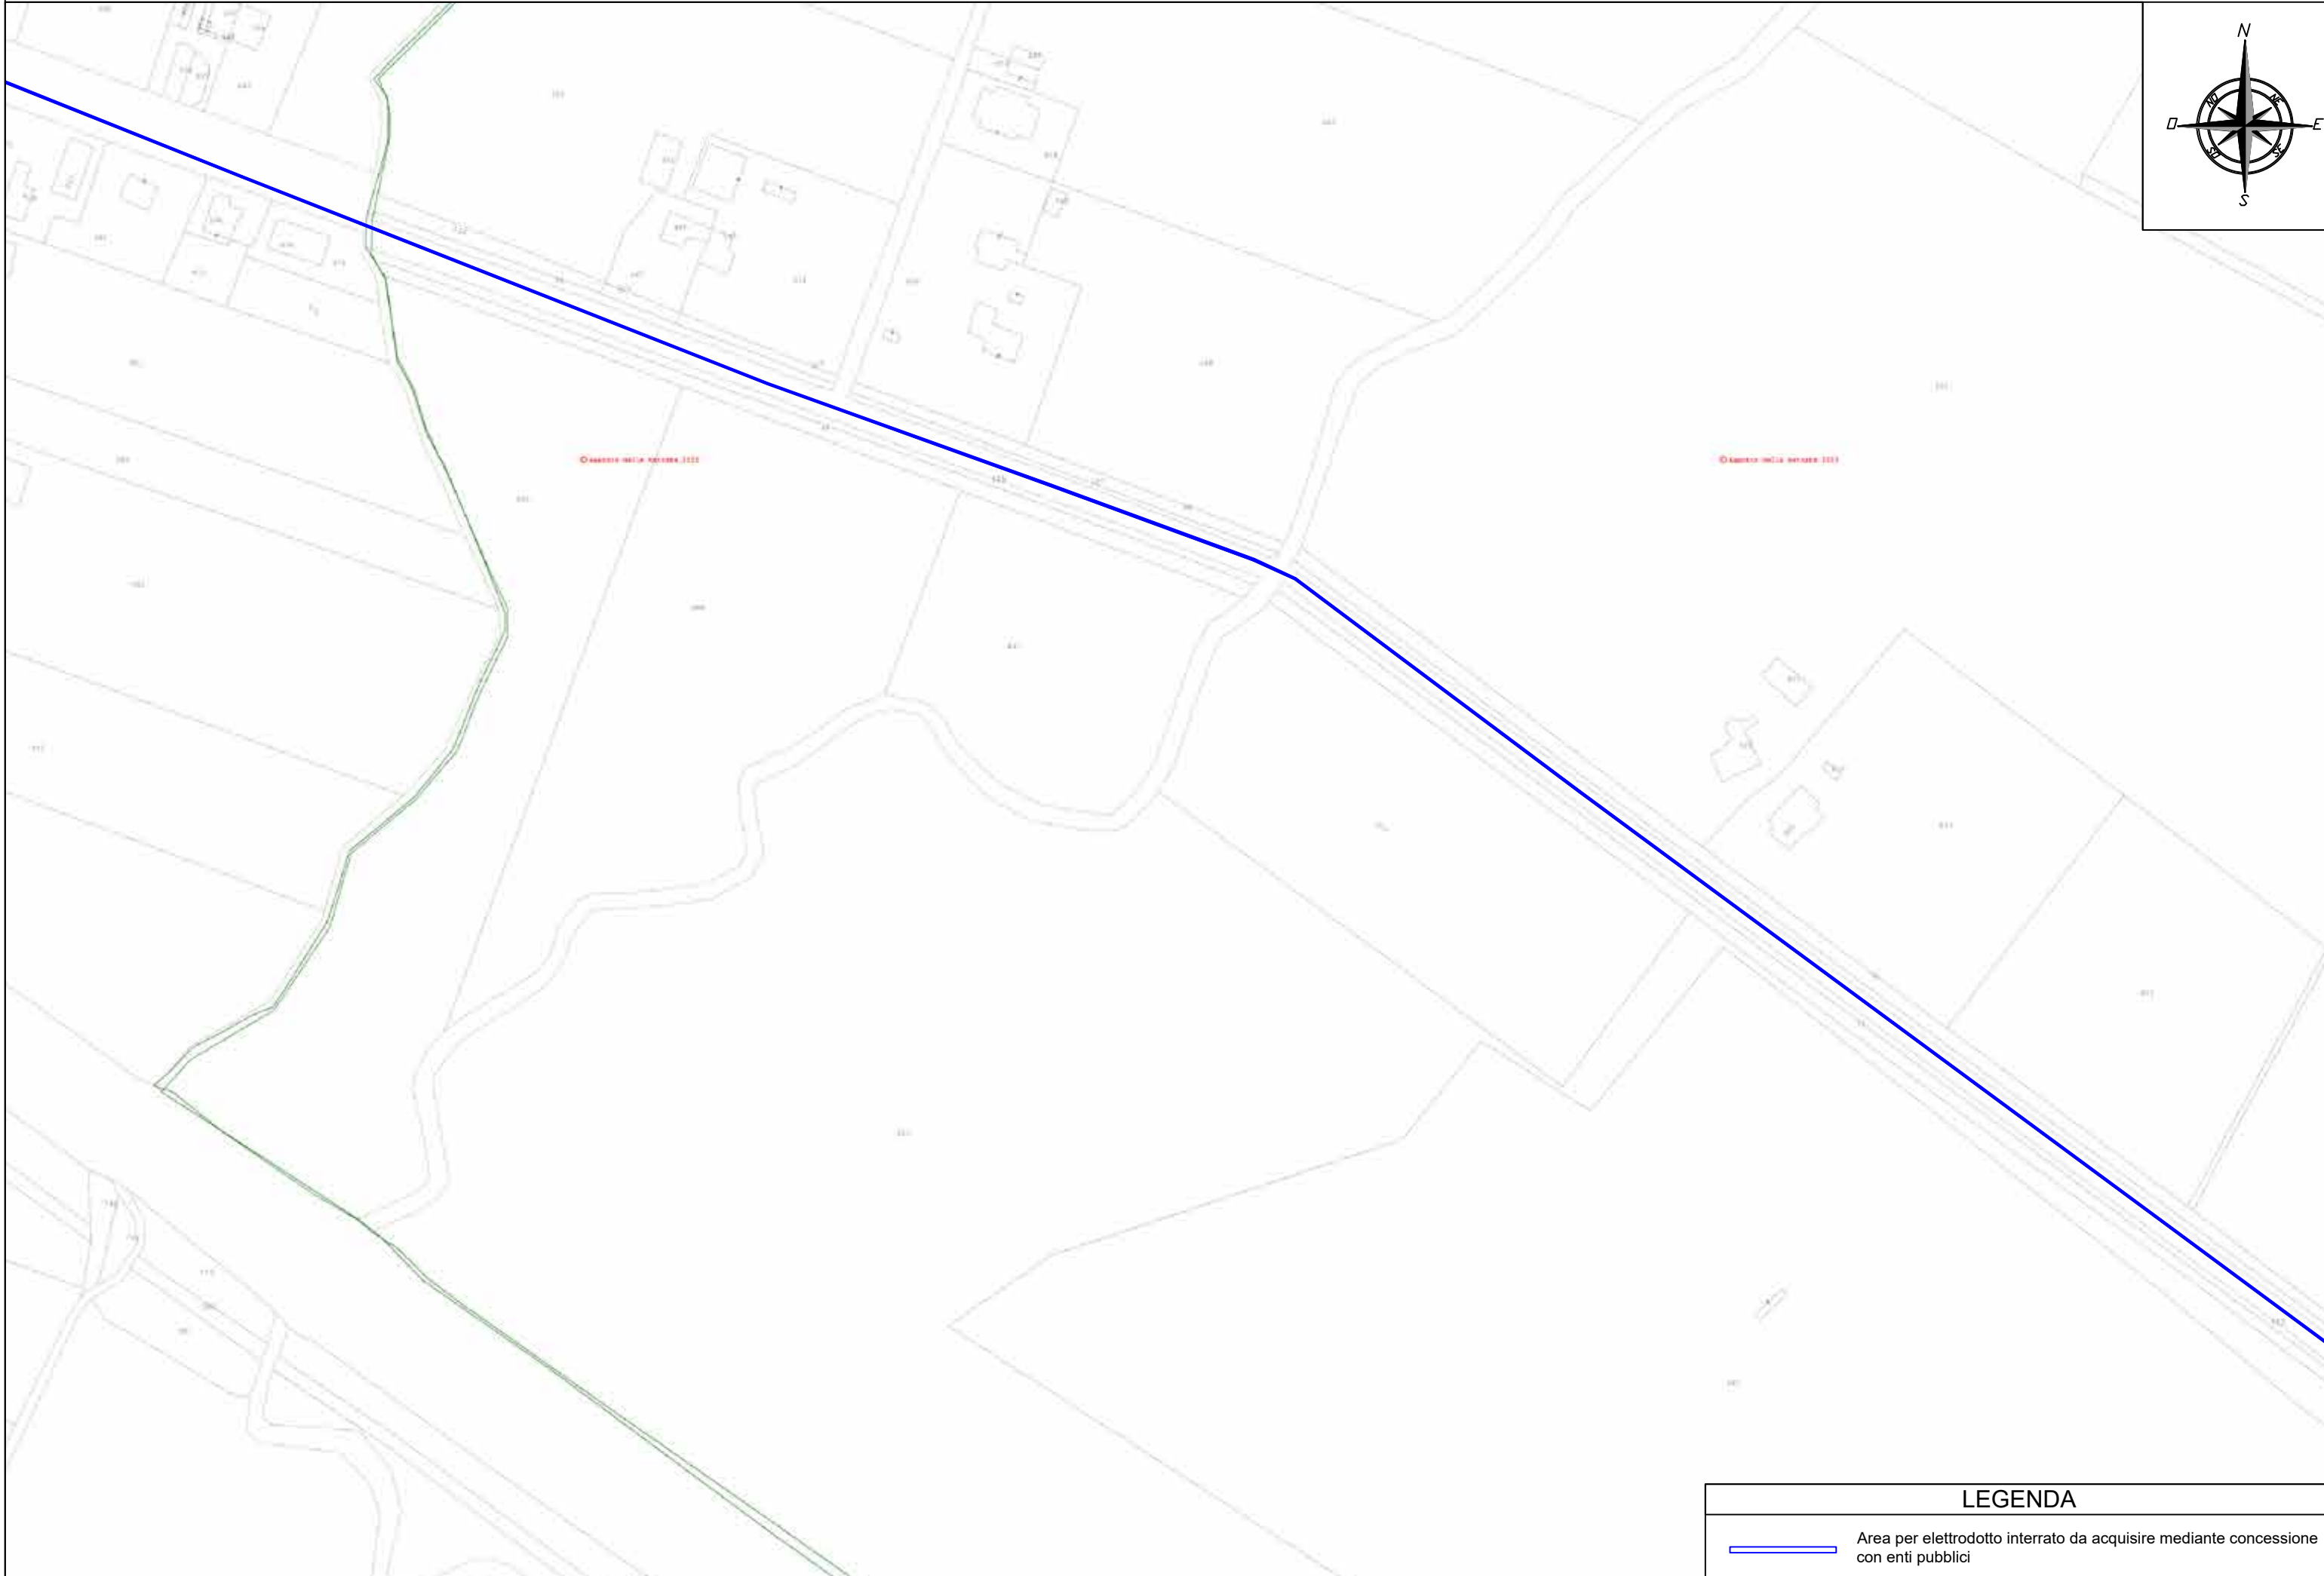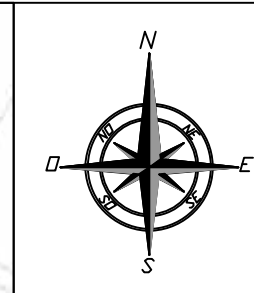






## LEGENDA

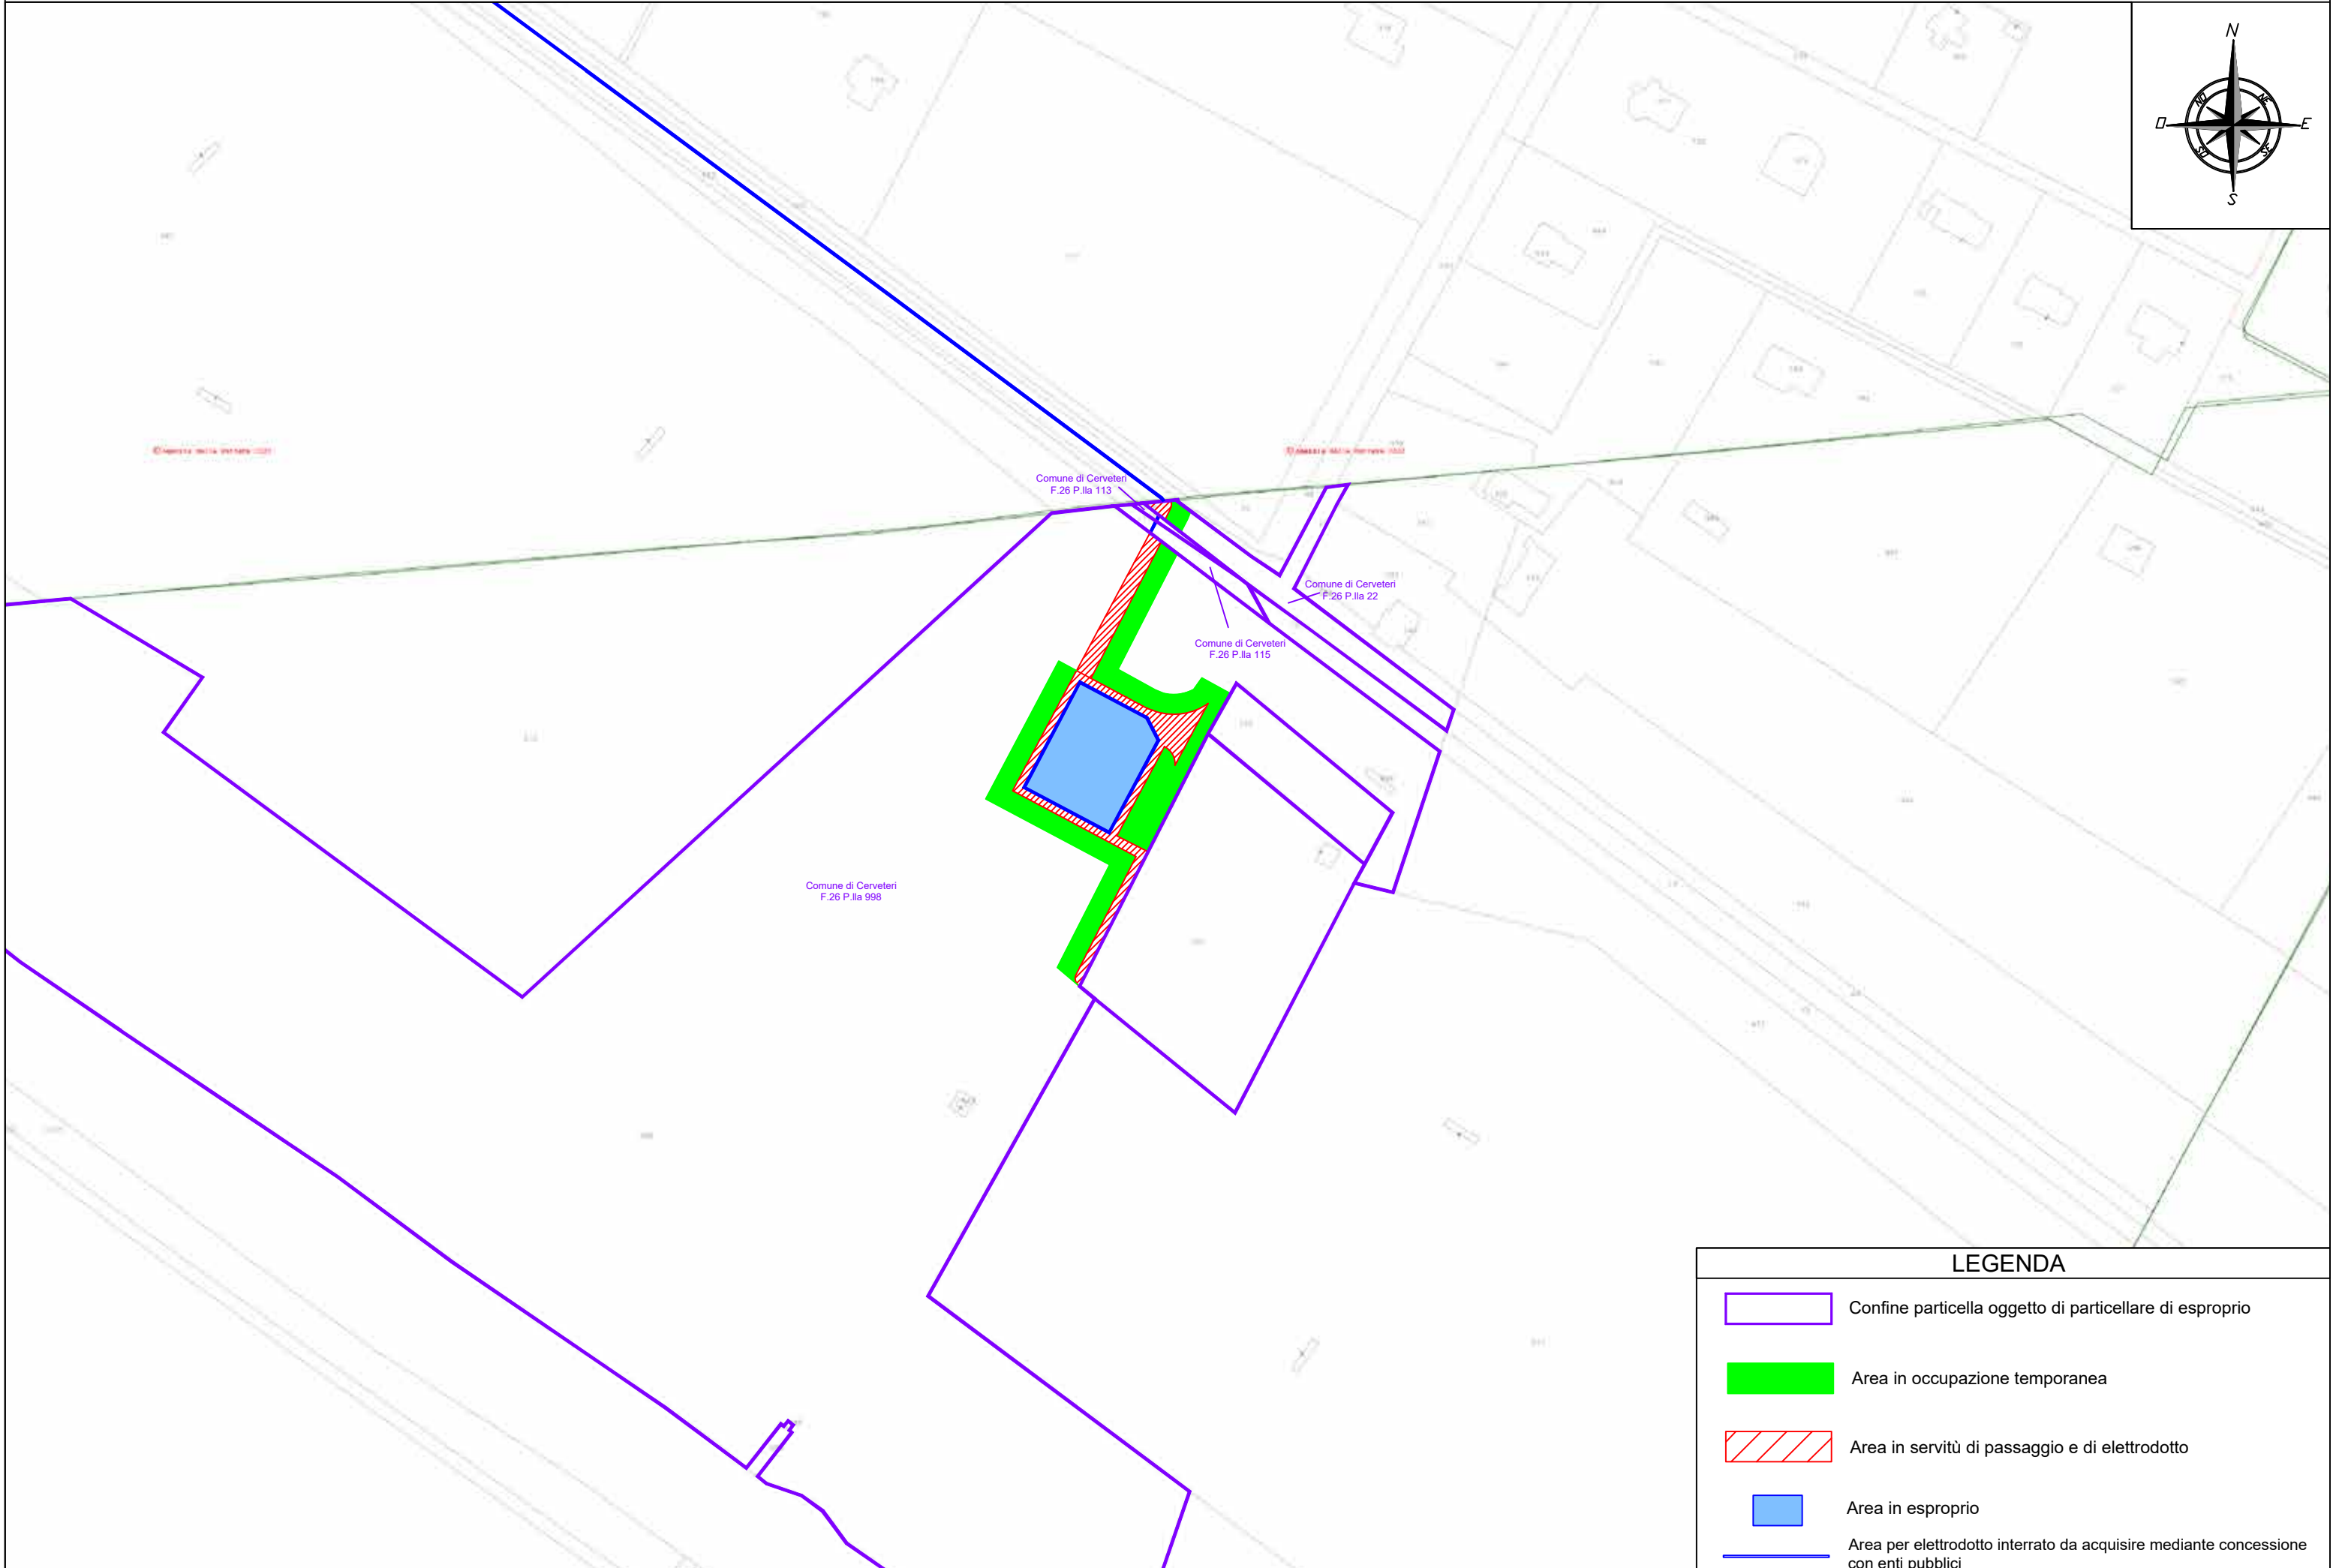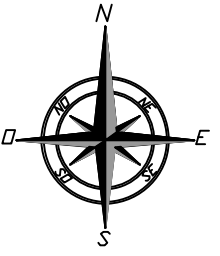-  Area per elettrodotto interrato da acquisire mediante concessione con enti pubblici

# PLANIMETRIA PIANO PARTICELLARE - Riquadro "H" - scala 1:2.000



## LEGENDA

-  Confine particella oggetto di particellare di esproprio
-  Area in occupazione temporanea
-  Area in servitù di passaggio e di elettrodotto
-  Area in esproprio
-  Area per elettrodotto interrato da acquisire mediante concessione con enti pubblici