
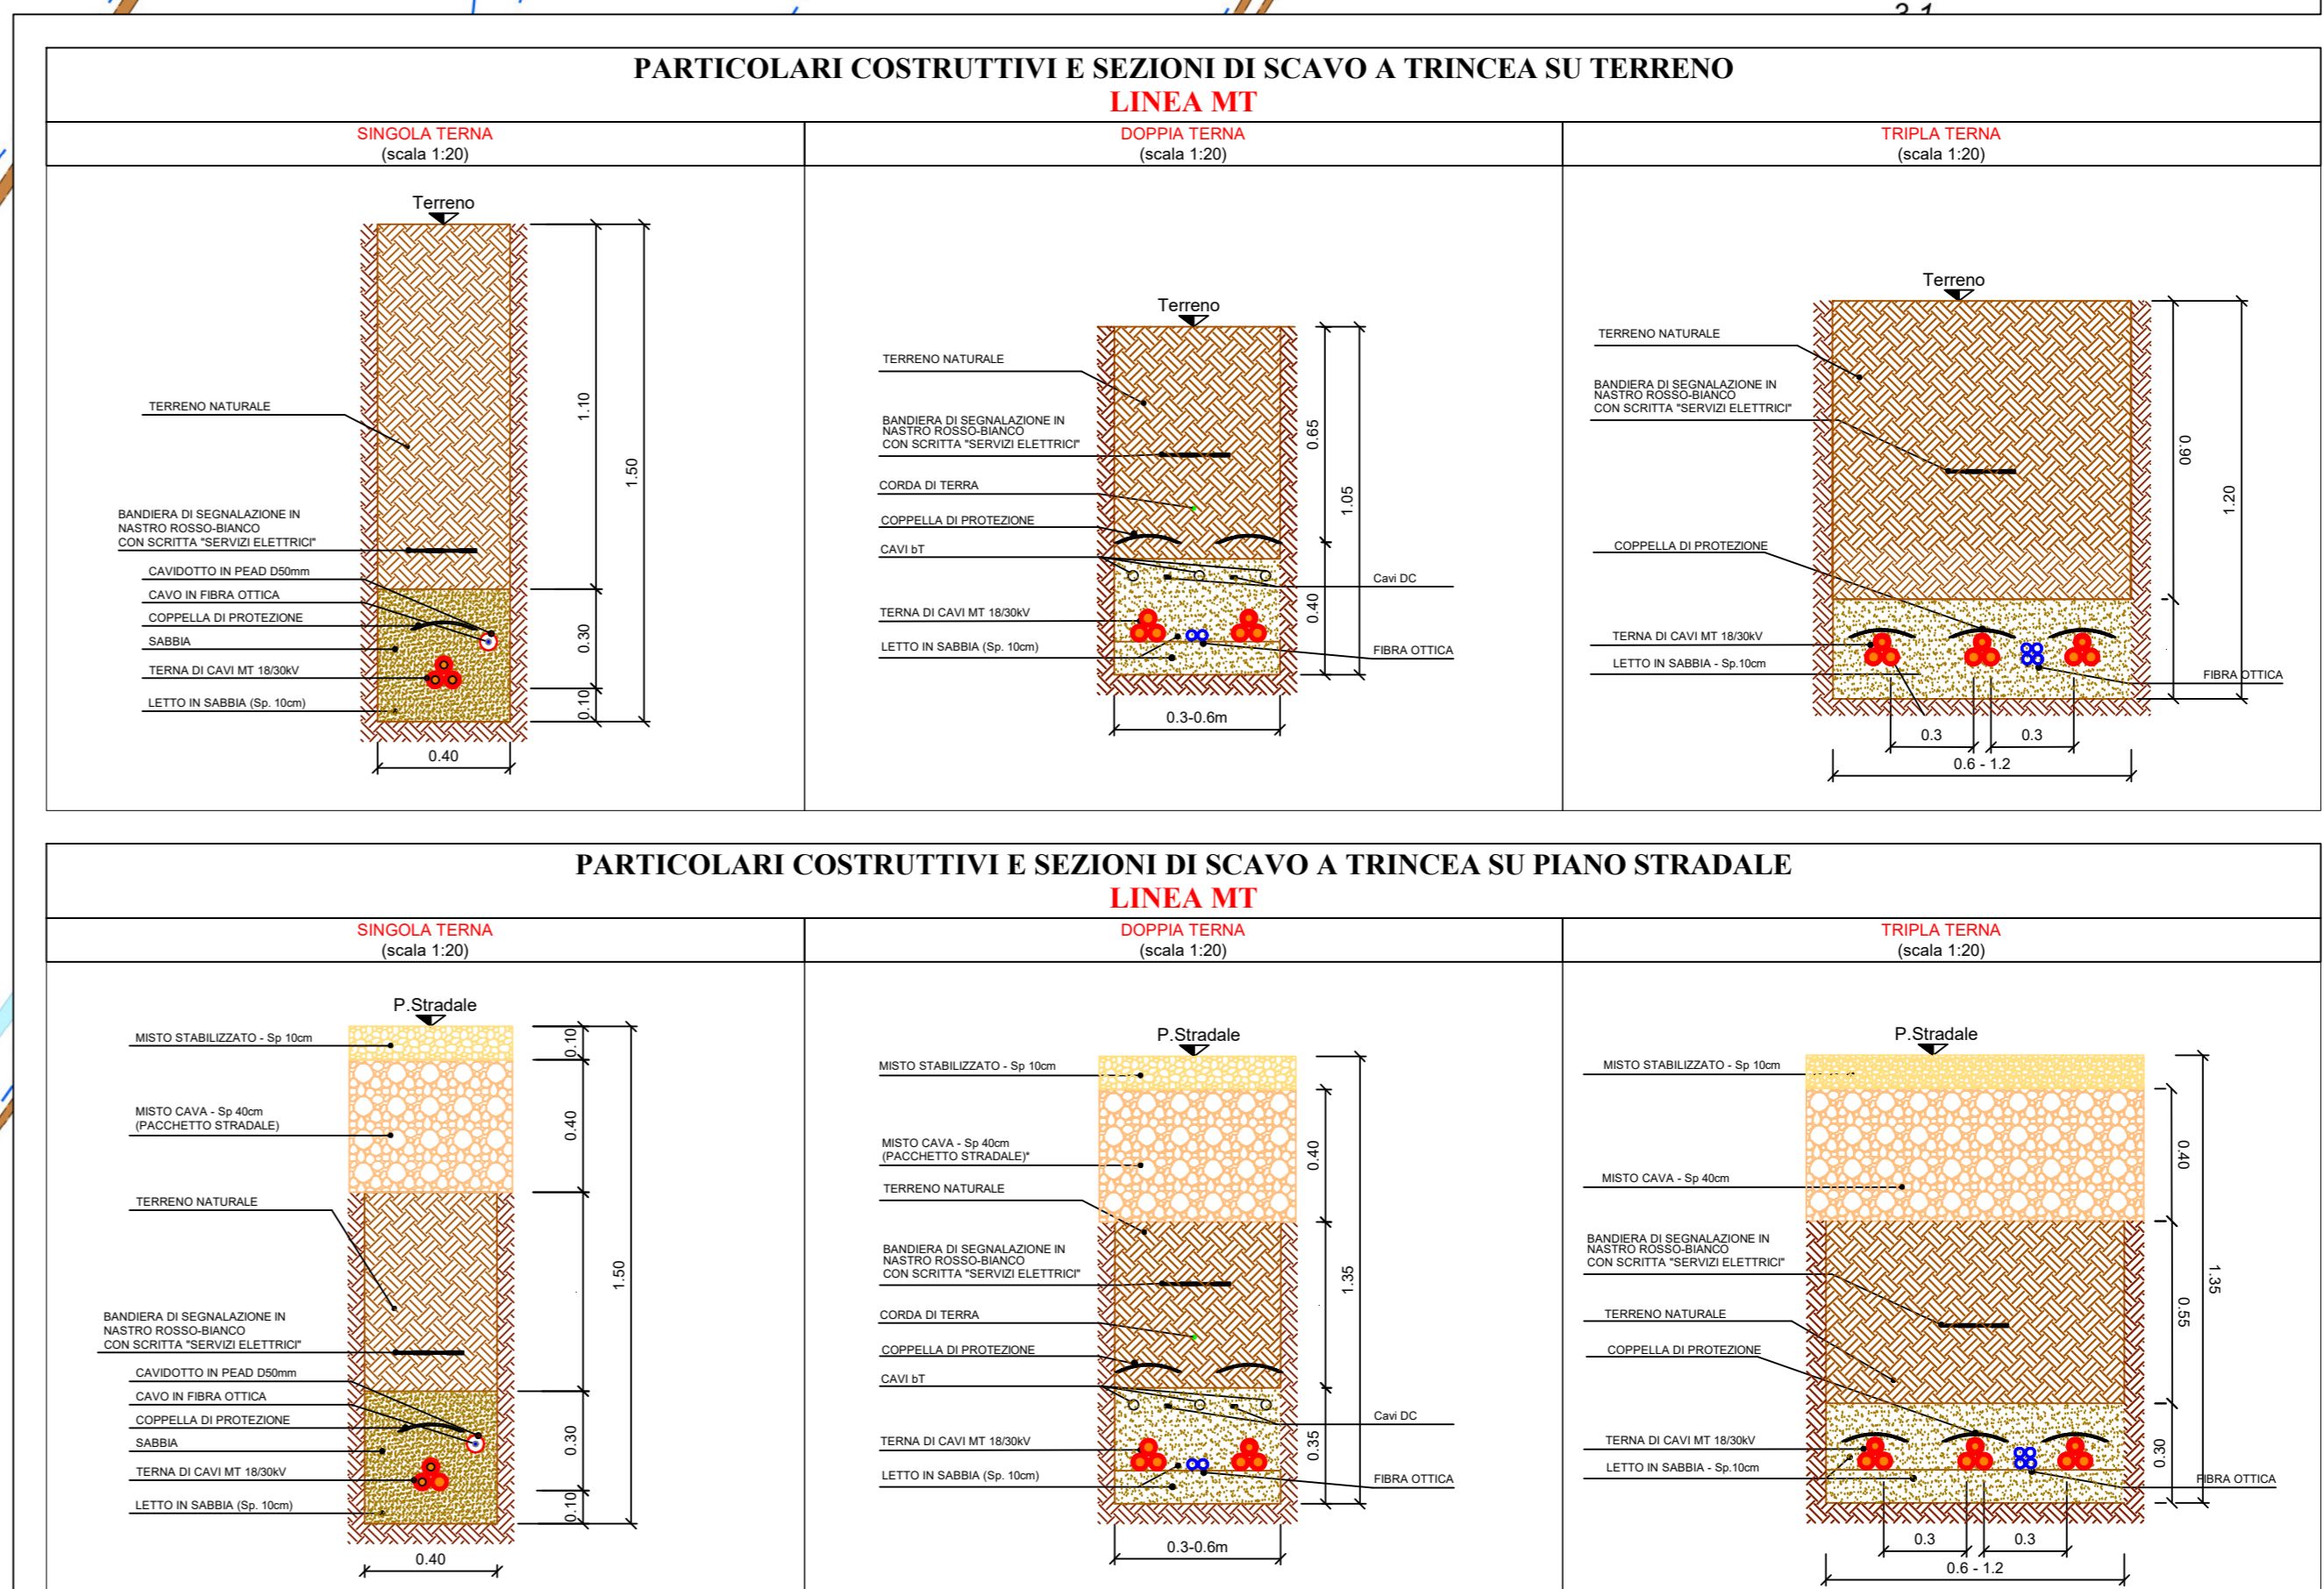


LEGENDA

- Recinzione perimetrale a maglia metallica
- Siepe perimetrale di mitigazione visiva
- Nuova viabilità interna di servizio
- Strutture ad inseguitori con interasse a 10 m
- Cabine di campo
- Cabina locale tecnico
- Cabina di raccolta
- Elettrodotti dorsali esterni interrati MT - posa a trincea
- Elettrodotti dorsali interni interrati - posa a trincea
- Elettrodotti MT del sottocampo

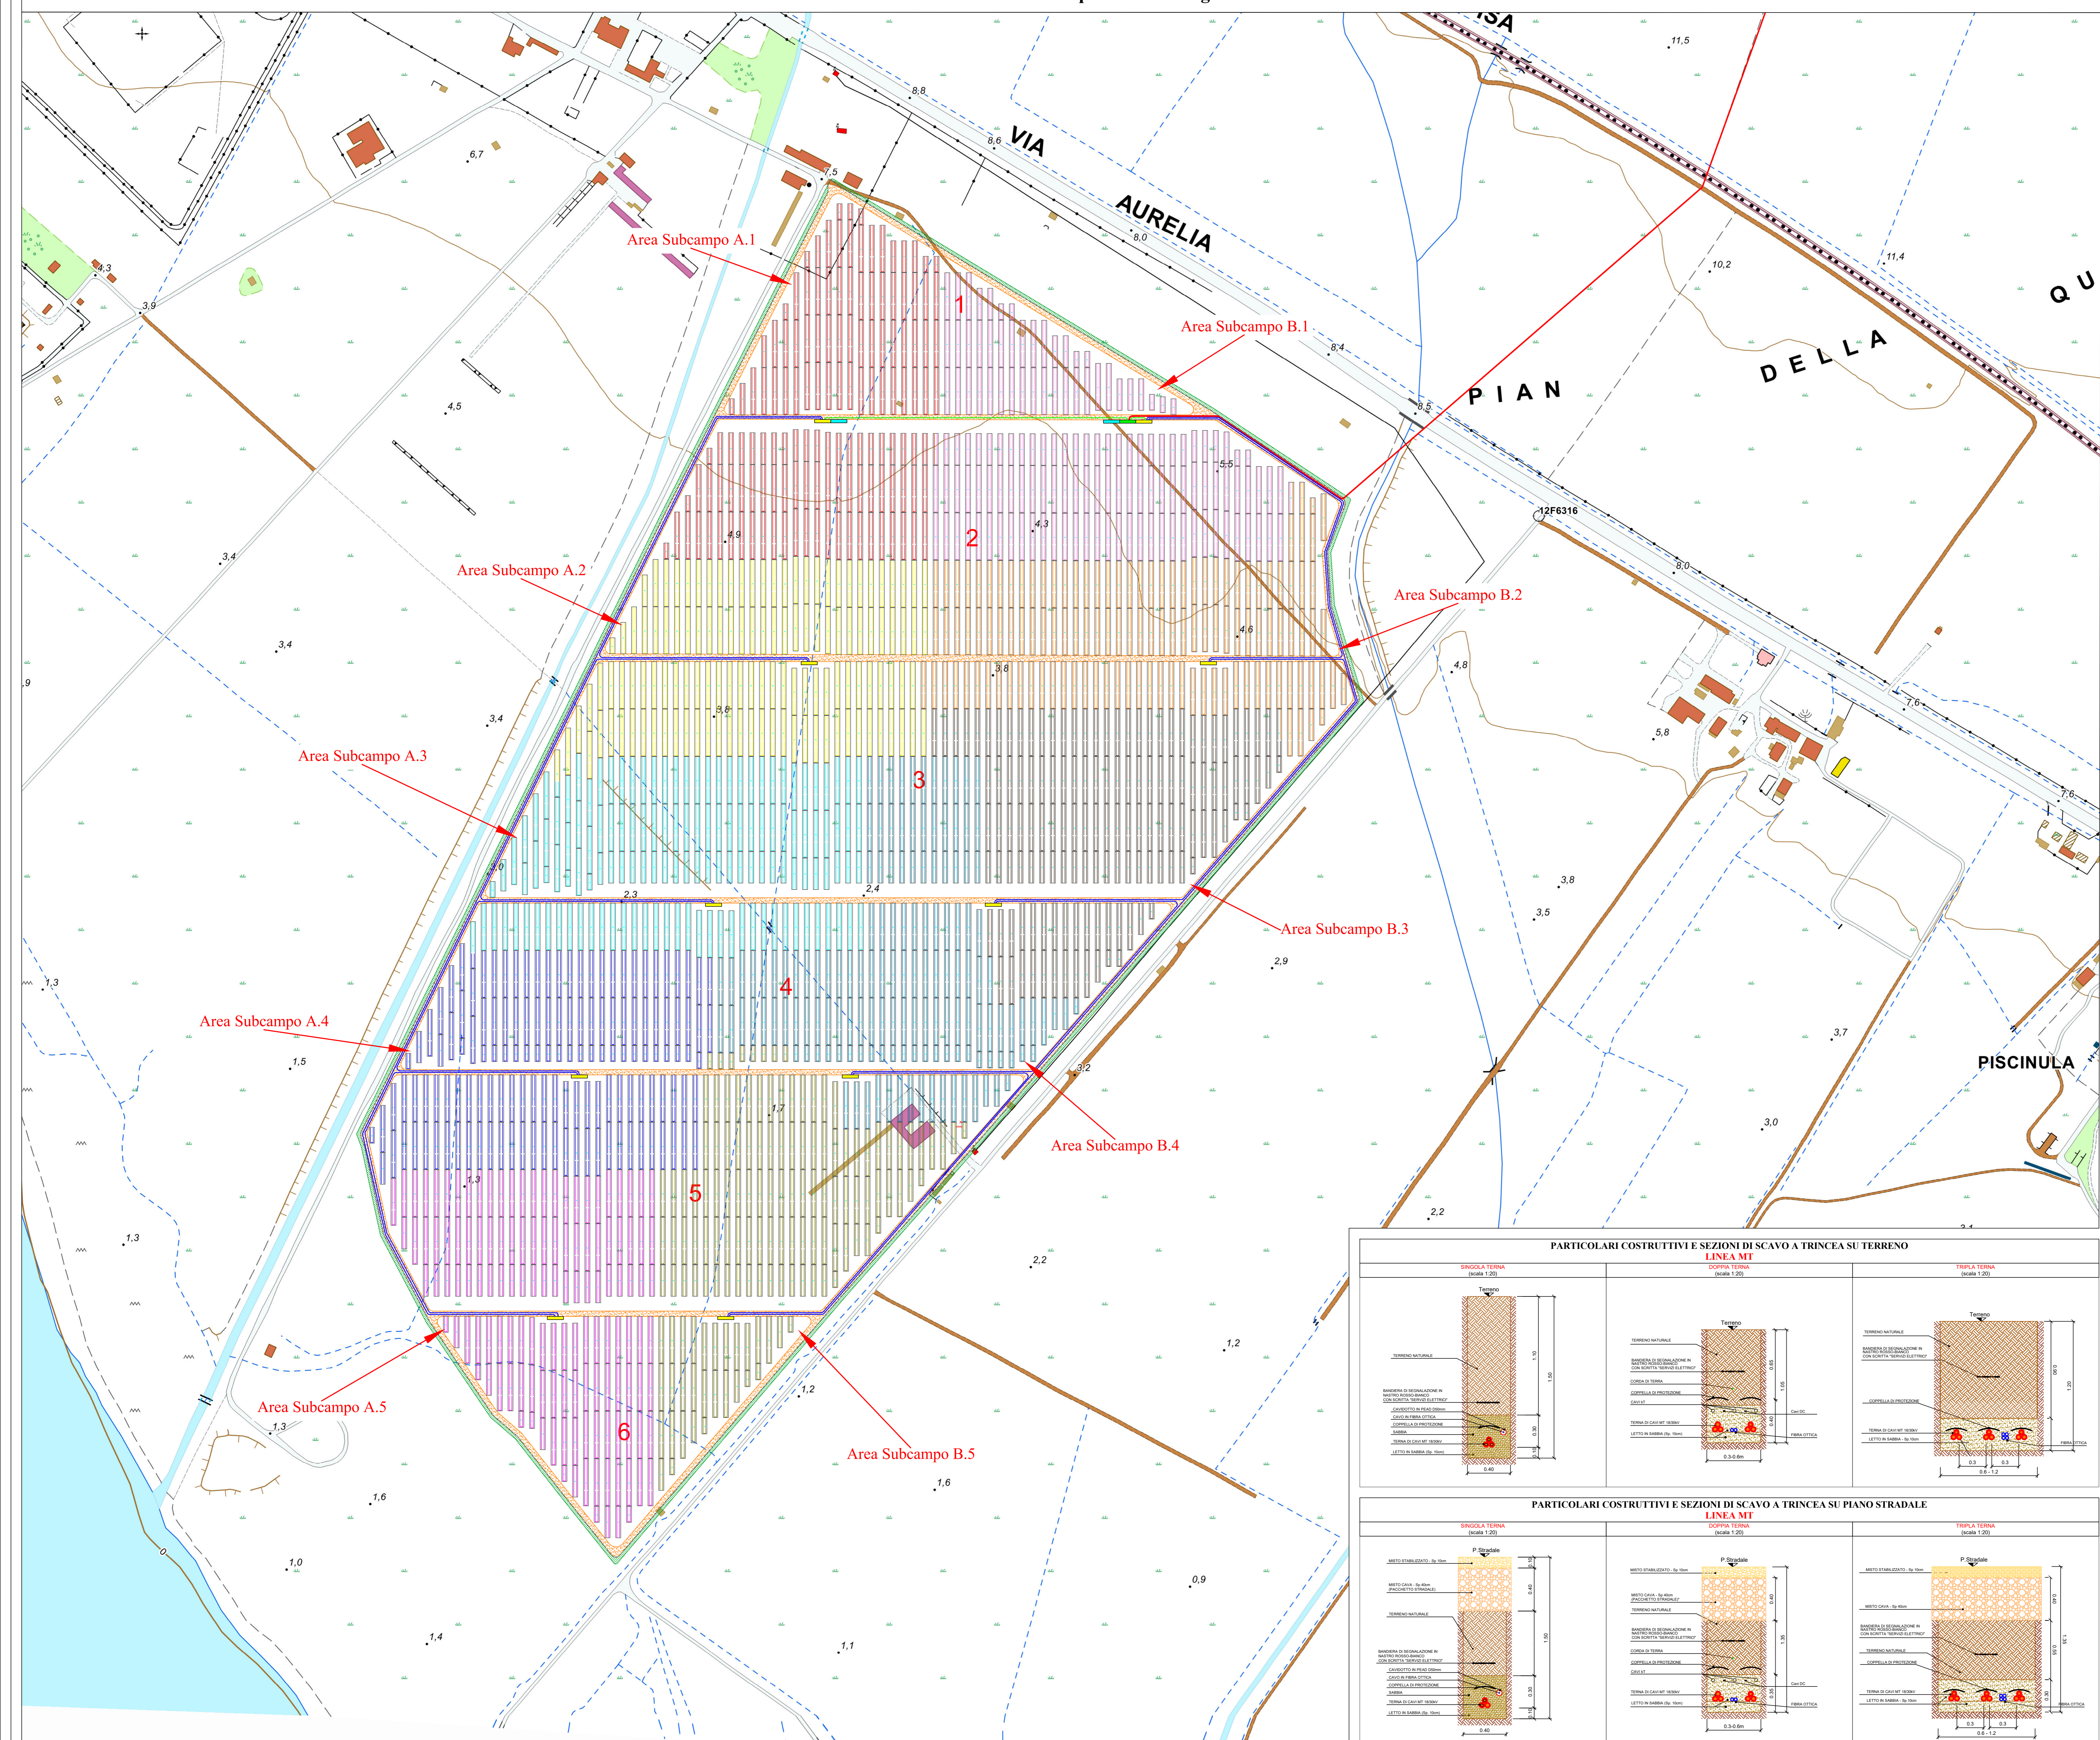

REGIONE LAZIO
COMUNE DI SANTA MARINELLA
COMUNE DI CERVERTERI
COMUNE DI TOLFA

PROVINCIA DI ROMA

S40 S.r.l.
Sede: Viale A. Volta, 100
00133 Firenze
P.IVA: 0723090481

STUDIO INGEGNERIA ELETTRICA
MEZZANA Dott. Ing. Antonio
Via T. Spas 128 17105 San Severo (FG)
Tel. 0882 228972 Fax 0882 242651
e-mail: info@studiointrae.it

Dott. Archeologo Antonio Mangia
tel. 338 336237
E-Mail: amangia@libero.it
Elenco Nazionale dei Professionisti dei Beni Culturali del Ministero della Cultura n. 1516

Dott. Nazario Di Lella
Tel. Fax 0882 961764 | cell. 328 3290902
E-Mail: gdi@dielgdi.com
Ordine regionale dei Geologi della Puglia n. 345

STUDIO FALCONE
P. o. n. n. 1111
Ing. Antonio Falcone
Tel. 0884 534318 Fax 0884 534378
E-Mail: antonio.falcone@studiofalco.it
E-Mail: info@studiofalco.it
Ordine degli Ingegneri della Provincia di Foggia n. 2700

STM
Ing. Tommaso Monaco
Tel. 0884 428800 Fax 0884 506485
E-Mail: ing.tommaso.monaco@stmsm.it
Ordine degli Ingegneri della provincia di Foggia n. 2900

Geom. Matteo Occhiochiuso
Tel. 338 5615202
E-Mail: matteo.occhiochiuso@gep.it
Collegio dei Geometri e Geometri Laureati
di Lucera n. 1101

Progetto definitivo per la realizzazione di un impianto Fotovoltaico denominato "SANTA SEVERA" da realizzarsi su aree demaniali militari in località "Santa Severa" nel territorio comunale di Santa Marinella (RM) per una potenza complessiva di 47,662 MWp nonché delle opere connesse ed infrastrutture indispensabili alla costruzione e all'esercizio dell'impianto

Autore: VDP S.r.l.
Via Federico Rossini n. 38 - 00135 Roma - Italy
Tel. +39 06592026-06593156-065843877
Fax +39 065959560
mail: vdp@vdp.it

Scale: 1:2.000

00	01	02	03	04
Rev.	Data	Oggetto della revisione	Elaborazione	Verifica
00	01	02	03	04
Formato:	AD			