


LEGENDA

- Recinzione perimetrale a maglia metallica
- Siepe perimetrale di mitigazione visiva
- Nuova viabilità interna di servizio
- Strutture ad inseguitori con interasse a 10 m
- Cabine di campo
- Cabina locale tecnico
- Cabina di raccolta
- Elettrodotto dorsale esterno interrato MT - posa a trincea
- Limite delle particelle appartenenti al Demanio Militare.

Aree idonee ai sensi del:

- Comma 1 e 3 dell' Art. 20 del DL 1 Marzo 2022 n. 17
- Art. 20 del decreto legislativo 8 Novembre 2021 n. 199

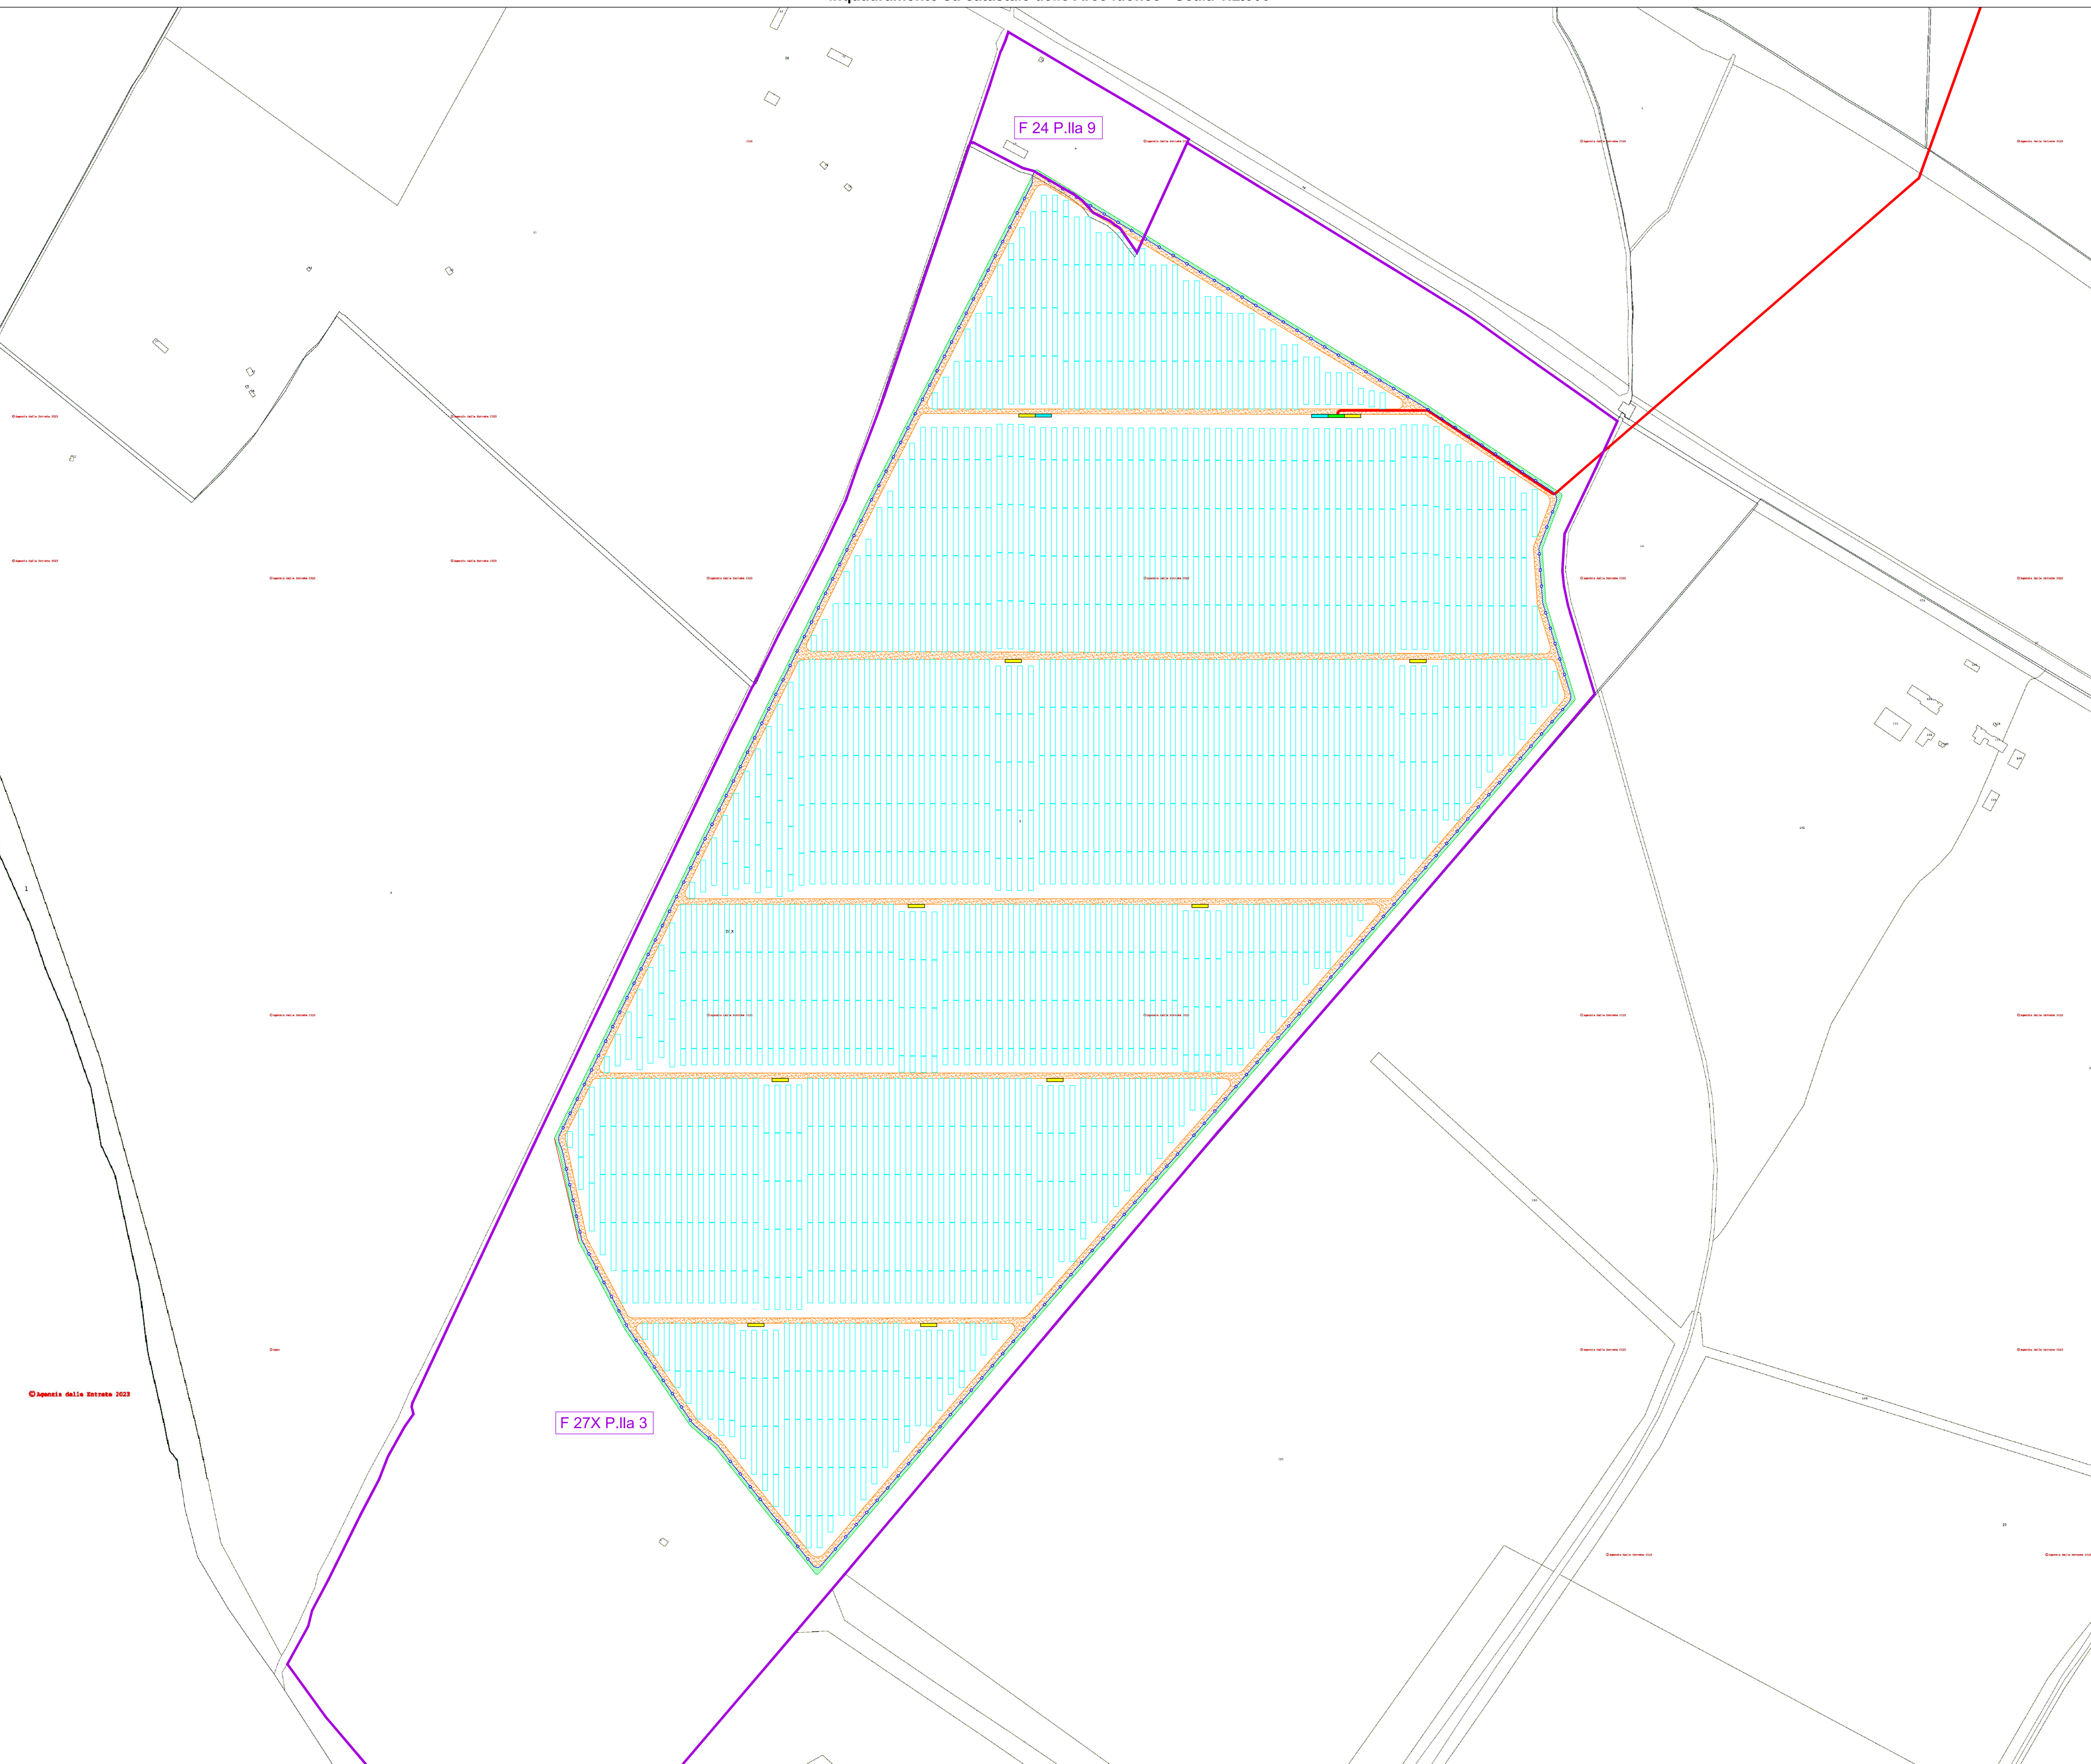

© Agenzia delle Entrate 2023



S40 S.r.l.
Sede: Viale A. Volta, 101
50133 Firenze
P.IVA: 072304941

STUDIO INGEGNERIA ELETTRICA
MEZZINA dott. ing. Antonio
Via S. Rita, 121 11018 San Severa (FG)
Tel. 0882.228672 | Fax 0882.242651
www.studioingegneriaelettica.net

Dott. Archeologo Antonio Mangia
cod. 338.338237
E-Mail: amangia@antico.it
Elenco Nazionale dei Professionisti dei Beni Culturali del Ministero della Cultura n. 1516

Dott. Nazario Di Lella
Tel. Fax 0882.891704 | cod. 328.3205002
E-Mail: gpc@dielella.com
Ordine regionale dei Geologi della Puglia mat. n. 345

STUDIO FALCONE
Ing. Antonio Falcone
Tel. 0884.040171 | Fax 0884.040179
E-Mail: antonio.falcone@studiofalcone.it
Ordine degli Ingegneri della Provincia di Foggia mat. n. 2100

STM
Ing. Tommaso Monaco
Tel. 0885.428805 | Fax 0885.050485
E-Mail: ing.tommaso.monaco@stmscienze.it
Ordine degli Ingegneri della provincia di Foggia mat. n. 2906

Geom. Matteo Occhiocchiuso
Tel. 328.9615202
E-Mail: matteo.occhiocchiuso@virgilio.it
Collegio dei Geometri della Provincia di Foggia n. 1101

Progetto definitivo per la realizzazione di un impianto Fotovoltaico denominato "SANTA SEVERA" da realizzarsi su aree demaniali militari in località "Santa Severa" nel territorio comunale di Santa Marinella (RM) per una potenza complessiva di 47,662 MWp nonché delle opere connesse ed infrastrutture indispensabili alla costruzione e all'esercizio dell'impianto

File:	VIA_2					
Nome lavoro:	Elaborato Grafico: 22.pdf					
Descrizione lavoro:	Inquadramento su catastale delle Aree Idonee					
Rev.	00	Descrizione	Progetto definitivo	Geom. P. Massaro	Ing. A. Micchi	S40 S.r.l.
Rev.	00	Descrizione	Oggetto della revisione	Elaborazione	Verifica	Approvazione
Scale:	1:2.000	Formato:	A0			