Provincia Agrigento
Comune di Ribera
Comune di Cattolica Eraclea

PROCEDIMENTO VALUTAZIONE IMPATTO AMBIENTALE (V.I.A.)
Testo Unico Ambiente
Decreto Legislativo del 3 aprile 2006 n. 152 e s.m.i.

REGIONE SICILIA - PROVINCIA AGRIGENTO - COMUNI RIBERA E CATTOLICA

BIO Soc. Agricola srl

VIA CORNELIO BOCCHIERI 10 CAPRIGLIA, S.R. - RIBERA - CODR
P. IVA 02820420227

PROGETTISTI INCARICATI:
Ing. Anna Rita PETROSELLINO
Via Cornelio Bocchieri, 10 CAPRIGLIA, SR - RIBERA (AT)
C.F. PTRART78L71B429Q
P.IVA 02820420227
e-mail: anna.petrosellino@gmail.com
Pec: anna.petrosellino@pec.it
Iscrizione Ordine Ingegneri Trento n.ai3ing

Dott. Fernando RAUCITI
Piazza UMBERTO I n°4a Nelle Versure, S1 Castiglione del Lago (PG)
C.F. RCTFNN73C29G273Q
tel. 075-9656546 cell. 338 2731007
P.IVA 02550000548 C.F. 93080680423
Pec: raciuliria@pec.it
Iscrizione Ordine Ingegneri Perugia n.A859

ELABORATO

SEZIONI - PROFILO TERRENO

CODICE	SCALA	STATO	DATA	REV.
BIO.RAIN.ID.PR0015	1:5000 A1 1:1000 A3 1:500	CONCESSIONE	04/08/2023	00

0 50 100 150 200 250 300 350 400 450 500 m

LEGENDA

- Aree esterne
- Aree interne impianto
- Aree per la viabilità
- Aree per la sosta
- Aree verdi
- Aree verde
- Aree edificate

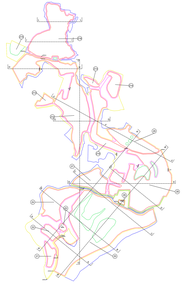

scala 1:5000

SEZIONE C - C

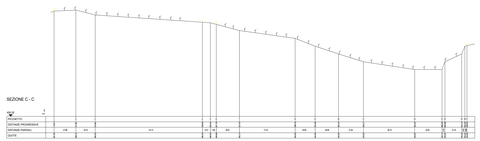

SEZIONE D - D

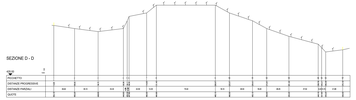

SEZIONE E - E

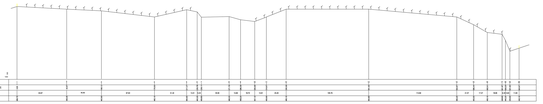

SEZIONE F - F

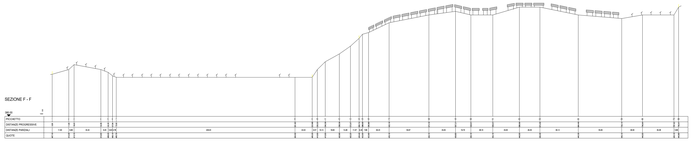

SEZIONE G - G

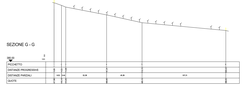

SEZIONE H - H

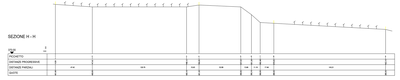

SEZIONE I - I

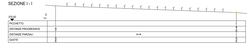

SEZIONE L - L

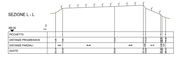

SEZIONE M - M

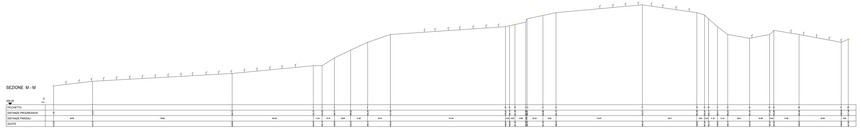

SEZIONE A - A

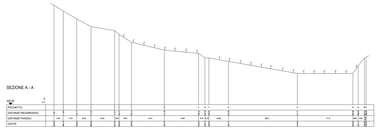

SEZIONE N - N

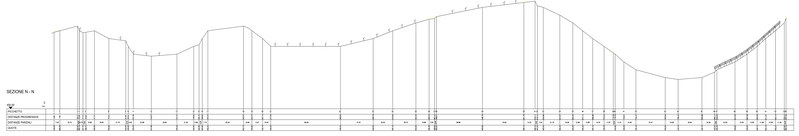

SEZIONE O - O

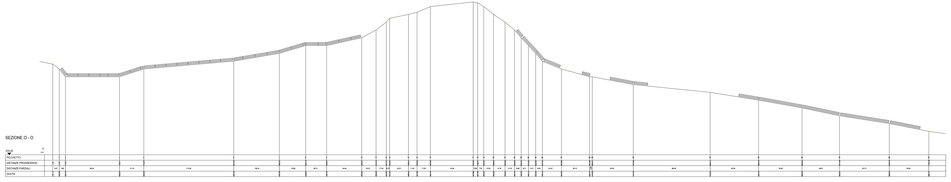

SEZIONE B - B

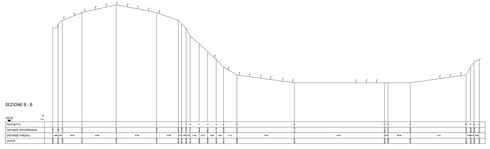

LUNGHEZZE scala 1:1000 ALTEZZE scala 1:500