




**SEZIONE TIPO Cavidotto 36kV su terreno - Scala 1:20**

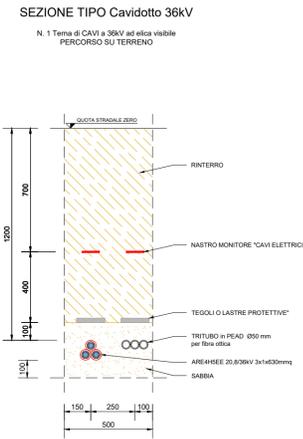


**SEZIONE TIPO Cavidotto 36kV su terreno - Scala 1:20**

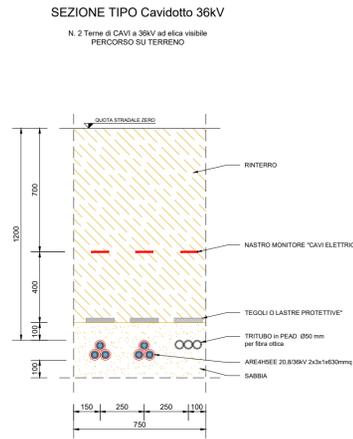


**SEZIONE TIPO Cavidotto 36kV su terreno - Scala 1:20**

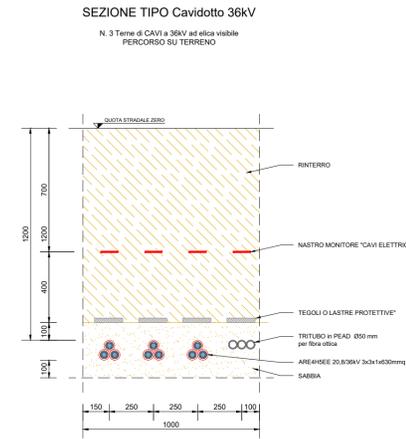


**SEZIONE TIPO Cavidotto 36kV su strada massicciata - Scala 1:20**

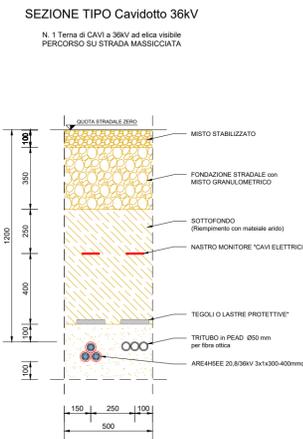


**SEZIONE TIPO Cavidotto 36kV su strada massicciata - Scala 1:20**

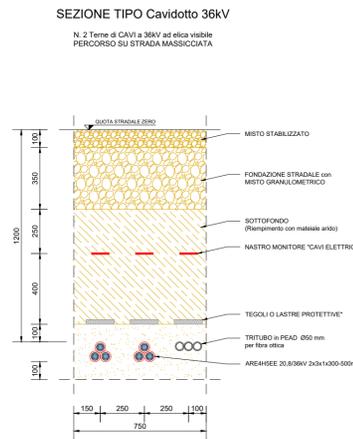


**SEZIONE TIPO Cavidotto 36kV su strada massicciata - Scala 1:20**

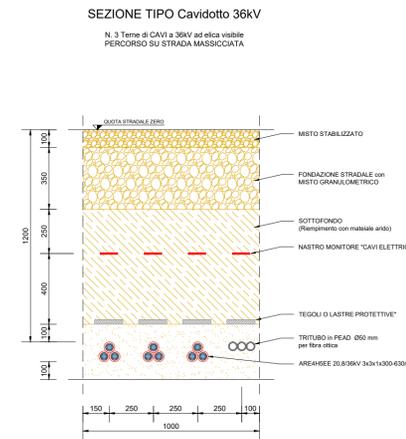


**SEZIONE TIPO Cavidotto 36kV su strada asfaltata Privata - Scala 1:20**

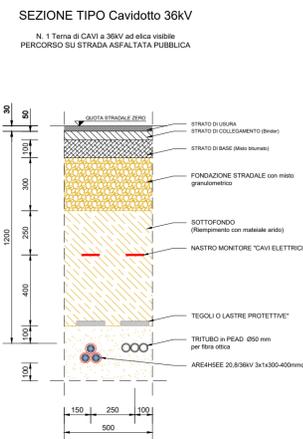

**SEZIONE TIPO Cavidotto 36kV su strada asfaltata - Scala 1:20**

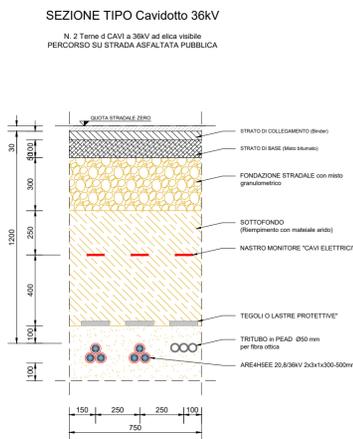

**SEZIONE TIPO Cavidotto 36kV su strada asfaltata - Scala 1:20**

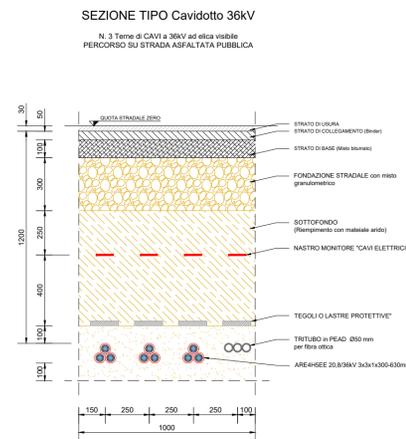

**REGIONE PUGLIA**      **PROVINCIA di FOGGIA**      **COMUNE di FOGGIA**

Progetto Uno s.r.l. via Napoli, 116 - cap. 95127 Catania (CT)  
amm.: Oliver Lutz - cod. fisc. 0585151074 Tel.: 3386386396

**PROGETTO DEFINITIVO**  
**Progetto per la realizzazione di un impianto eolico denominato "Wind 1"**  
**della potenza nominale di 54,4 MW nel Comune di Foggia loc. Cantone**  
 Decreto Legislativo 29 dicembre 2003 n° 387- Attuazione della direttiva 2001/77/CE  
 Promozione dell'energia elettrica da fonti rinnovabili nel mercato interno dell'elettricità

| ELABORATO |          | Opere connesse - Cavidotti sezioni tipo |       |           |           |                  |
|-----------|----------|---|-------|-----------|-----------|------------------|
| FORMATO   | SCALA    | CODICE DOCUMENTO                        |       |           | NOME FILE |                  |
| AI        | Variable | SOC.                                    | DISC. | TIPO DOC. | PROG.     | REV.             |
|           |          | PRO                                     | ELE   | TAV       | 026A      | PRO-ELE-TAV-026A |

|  |   |
|--|---|
| Coordinamento e Progettazione<br>Studio Tecnico Associato<br>ing. Giovanni Bruno - arch. G. Farinola<br>Viale Europa, 62/a Foggia (FG)<br>Tel. 0881373998 - 3356613149<br>E-mail: ingbruno@fiscali.it                    | Studio Archeologico e Naturalistico<br>ARCHEO SERVIZI<br>Dott. Antonio Mesisca<br>Via Aldo Moro 8/5 82021 Apice (BN)<br>Tel. 377164396<br>E-mail: mesisca.antonio@virgilio.it |
| Studio Geologico e consulenza ambientale<br>Geol. Francesco Ferrante<br>Studio di Geologia Tecnica e Ambientale<br>Via Athlio Bevenuto, 76 - Foggia (FG)<br>Tel. 0881742216 - 338564577<br>E-mail: ferrantegeo@gmail.com | Studio Agronomico e Naturalistico<br>Dott. Antonio Totaro<br>Viale E. Da Vinci, 1 Manfredonia (FG)<br>Tel. 348640329<br>E-mail: totaro03@gmail.com                            |
| Studio Paesaggistico<br>Arch. Giuseppe Farinola<br>Viale Europa, 62/a Foggia (FG)<br>Tel. 0881373998 - 338564577<br>E-mail: agfarinola@virgilio.it   | Studio Elettrico<br>Sciacca & Partners S.r.l. unip.<br>C.so Vittorio Emanuele III, 51<br>96015 Francavilla (SR)<br>CE e P.V.A. 01871706892<br>E-mail: noi@sciaccapartners.it  |
| Rilievo Topografico<br>Studio Tecnico<br>Dott. Agr. Rocco Iacullo<br>Via Padre Antonio da Olivadi, 89 - Foggia<br>Tel. 0881665592 - 3930651965<br>E-mail: studioiacullo@gmail.com  | Studio Acustico<br>Ing. Michele Russo<br>Via Mascagni, 1 - Margherita di Savoia (BT)<br>Tel. 3495343724<br>E-mail: russomicheleing@gmail.com                                  |

| Rev. | Data       | Oggetto della revisione | Elaborazione | Verifica | Approvazione |
|------|------------|-------------------------|--------------|----------|--------------|
| 00   | 01/12/2022 | Prima emissione         | GT           | DS       | DS           |