




SEZIONE LONGITUDINALE  
SCALA 1:50

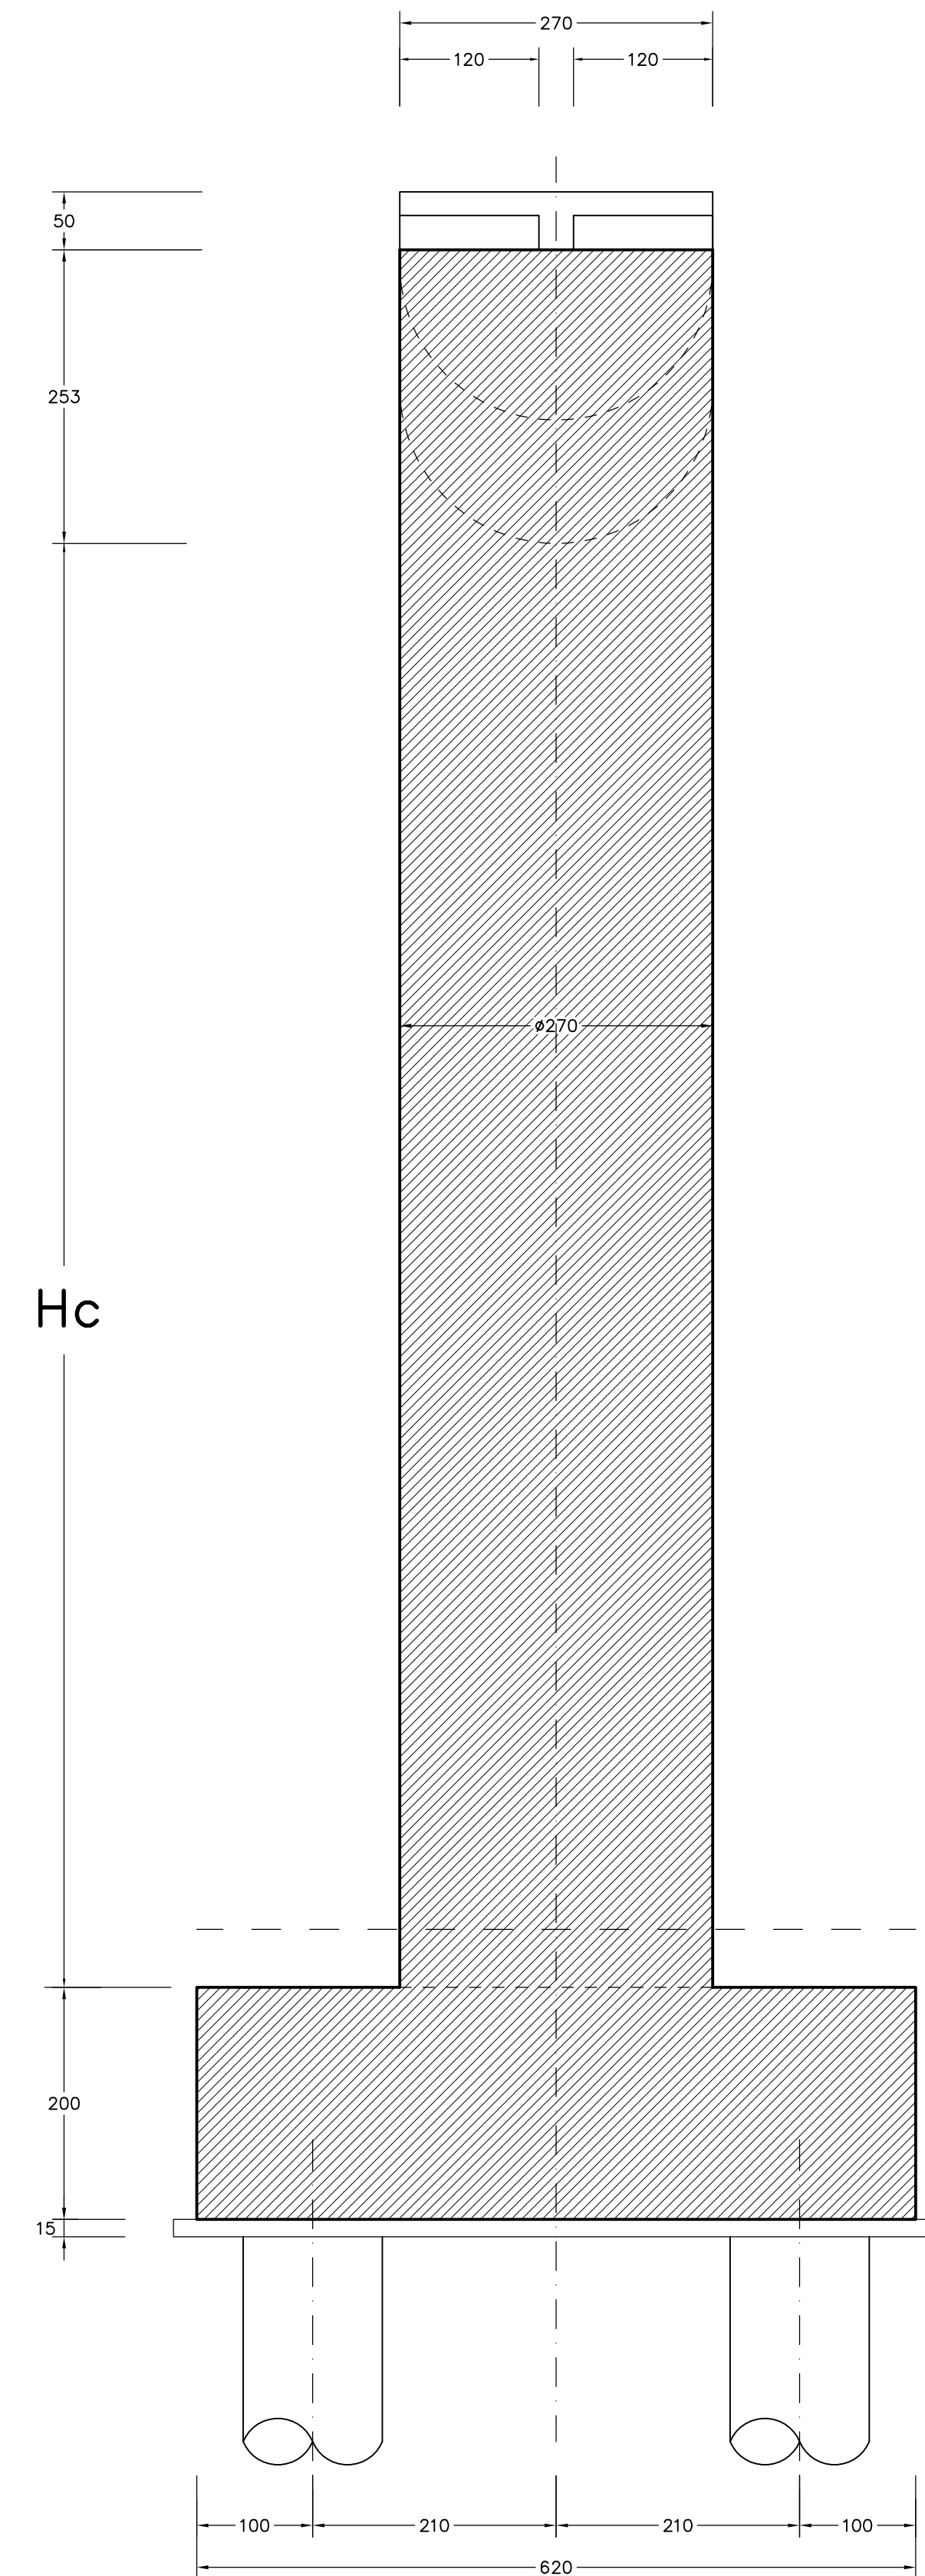

VISTA LATERALE  
SCALA 1:50

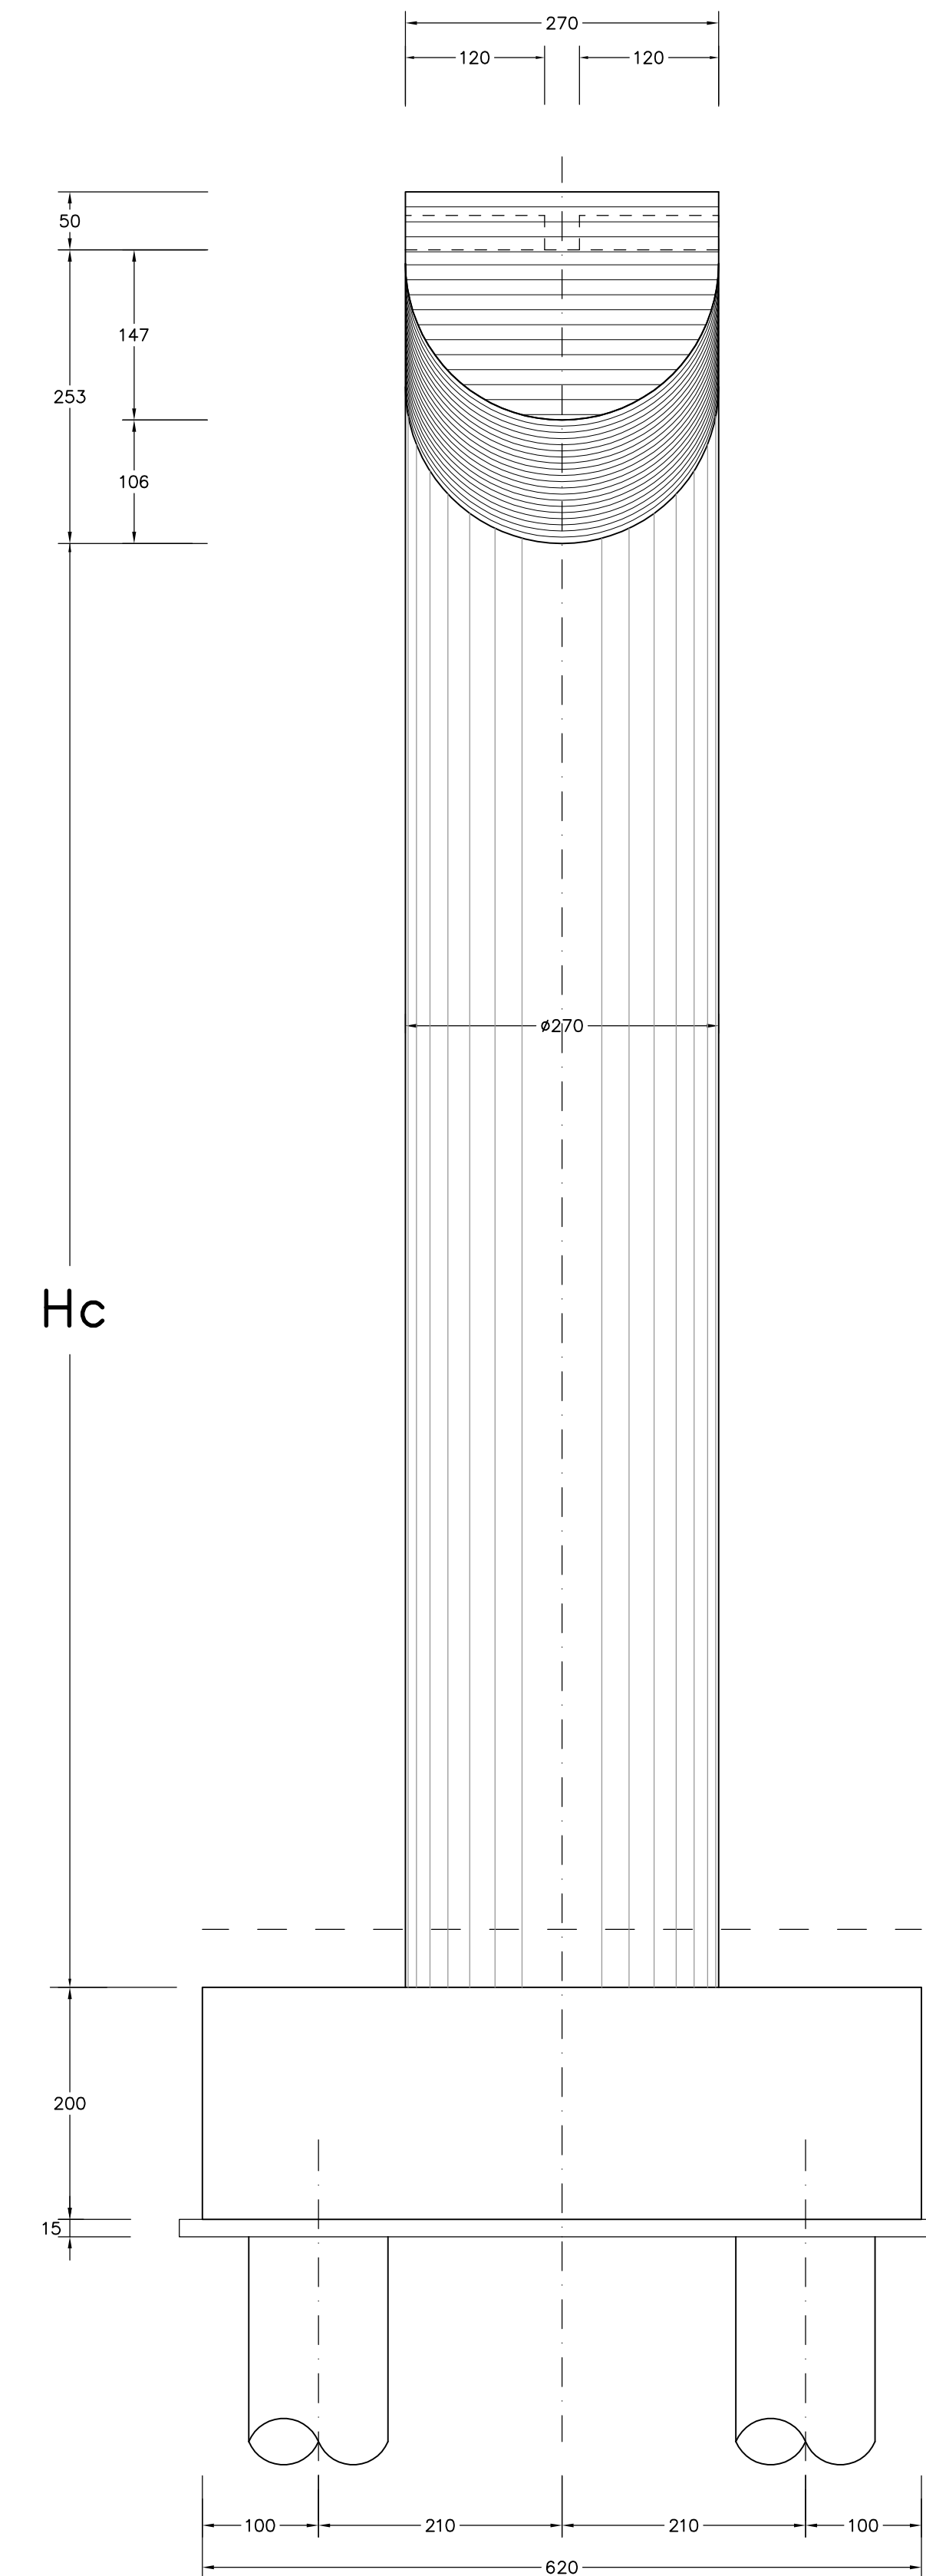

SEZIONE TRASVERSALE  
SCALA 1:50

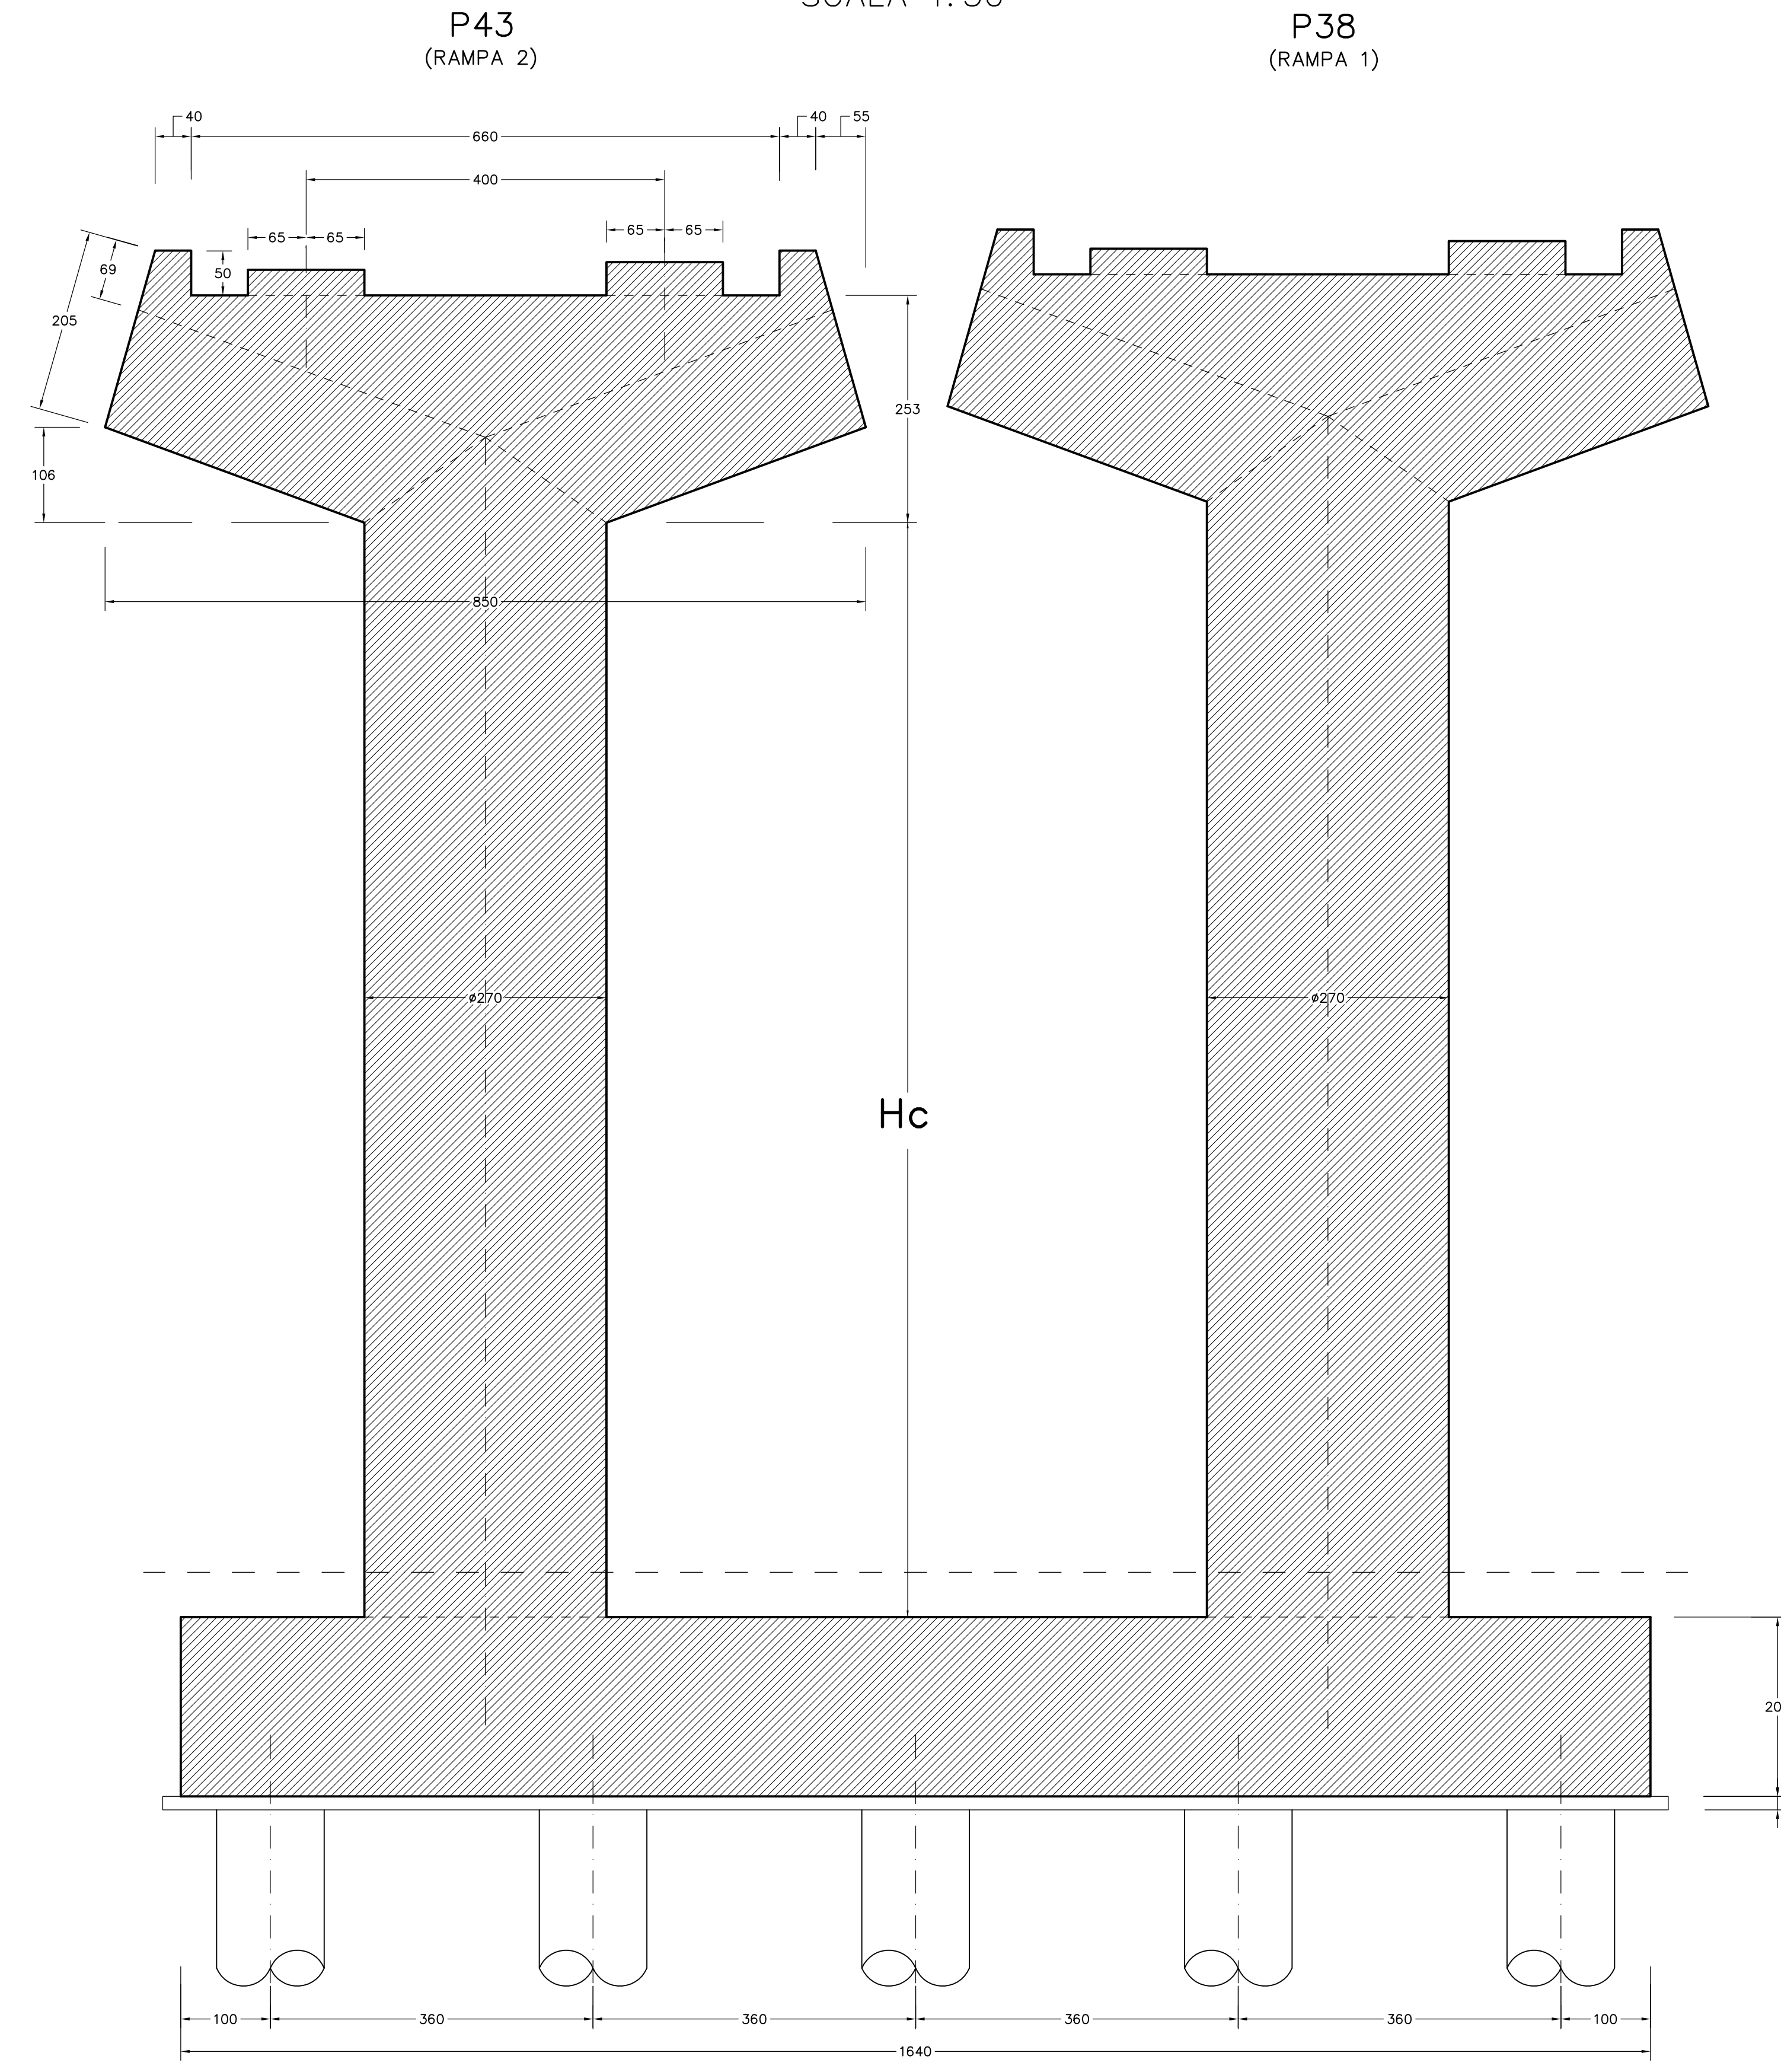

**ANAS S.p.A.**  
Direzione Centrale Programmazione Progettazione

**CORRIDOIO PLURIMODALE TIRRENICO-NORD EUROPA  
ITINERARIO AGRIGENTO -CALTANISSETTA-A19  
S.S. N° 640 "DI PORTO EMPEDOCLE"  
AMMODERNAMENTO E ADEGUAMENTO ALLA CAT. B DEL D.M. 5.11.2001  
Dal km 44+000 allo svincolo con l'A19**

**PROGETTO DEFINITIVO**

GRUPPO DI PROGETTAZIONE	RESPONSABILI DI PROGETTO	DATA
ATI: TECHNITAL s.p.a. (mandataria) S.I.S. Studio di Ingegneria Stradale s.r.l. DELTA Ingegneria s.r.l. INFRADEC s.r.l. Consulting Engineering PROGIN s.p.a.	Dott. Ing. M. Raccosta Ordine Ing. Verona n° A1665 Prof. Ing. A. Bevilacqua Ordine Ing. Palermo n° 40388 Dott. Ing. M. Carliano Ordine Ing. Agrigento n° A628 Dott. Ing. N. Troccoli Ordine Ing. Potenza n° 836 Dott. Ing. S. Esposito Ordine Ing. Roma n° 20837	
	IL GEOLOGO	PROTOCOLLO
	INTEGRAZIONE PRESTAZIONI SPECIALISTICHE	
	Dott. Ing. M. Raccosta	
VISTO: IL RESPONSABILE DEL PROCEDIMENTO	VISTO: IL RESPONSABILE DEL SERVIZIO PROGETTAZIONE	
Dott. Ing. Massimiliano Fidenzi	Dott. Ing. Antonio Valente	

**OPERE D'ARTE MAGGIORI - VIADOTTI  
OPERE SULL'ASSE PRINCIPALE  
SVINCOLO CON A19 - RAMPA 2  
CARPENTERIA PILA N°43 Tav. 2/2**

CODICE PROGETTO	NOME FILE	REVISIONE	FOLGIO	SCALA:
L0407B D 0501	P01V115STRCP50 A.pdf	A	02 di 02	1:50
	CODICE ELAB.			
	P01V115STRCP50			
REV.	DESCRIZIONE	DATA	VERIFICATO RESP. TECNICO	APPROVATO RESP. DI SETTORE
A	EMISSIONE	Ottobre 2006	P. Poloni	F. Arciuffi
			C. Marro	