Inquadramento generale - Vista A - Scala 1:10000

Keyplan - Scala 1:50000

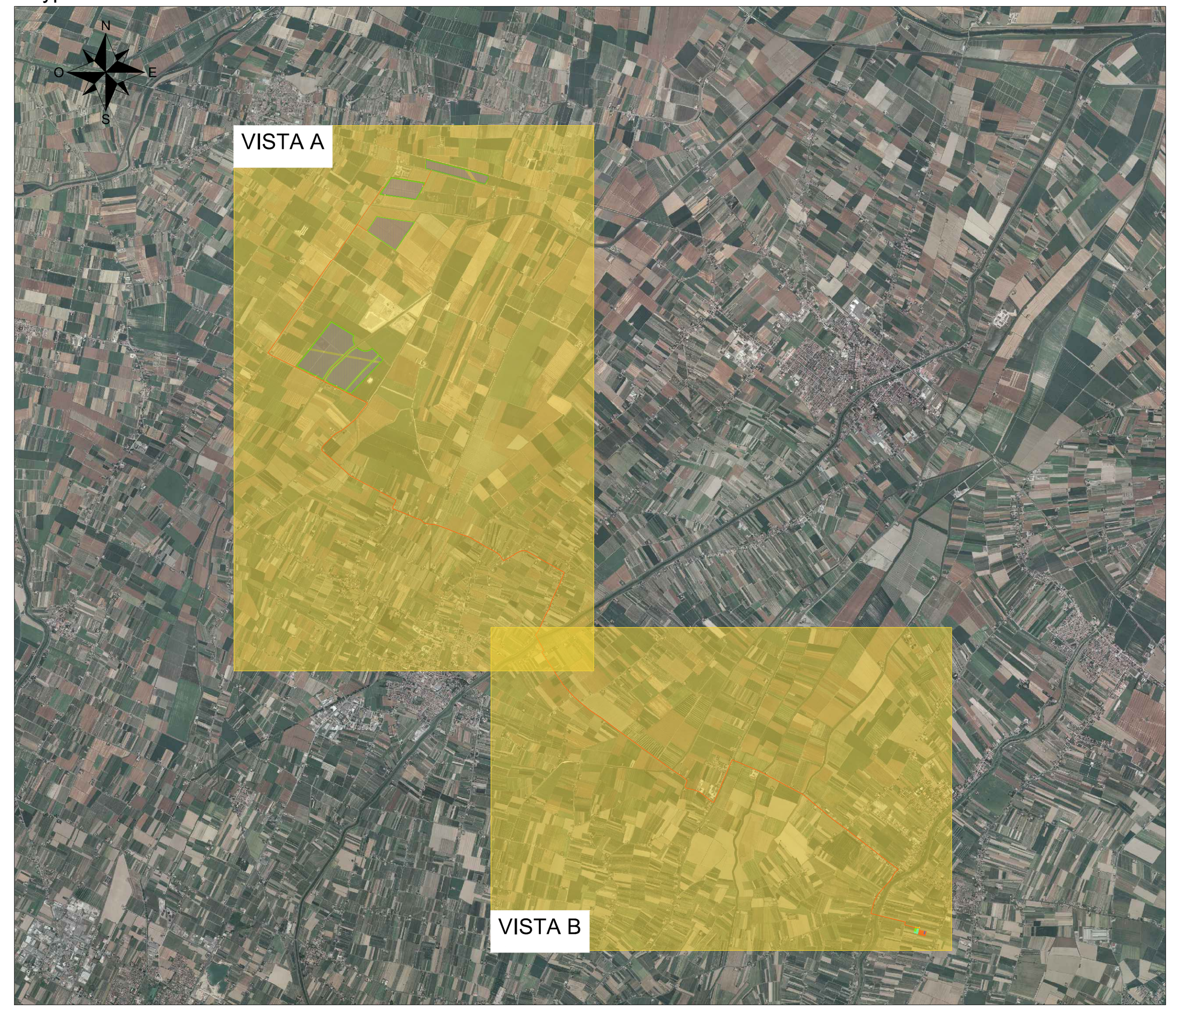

Schema a blocchi

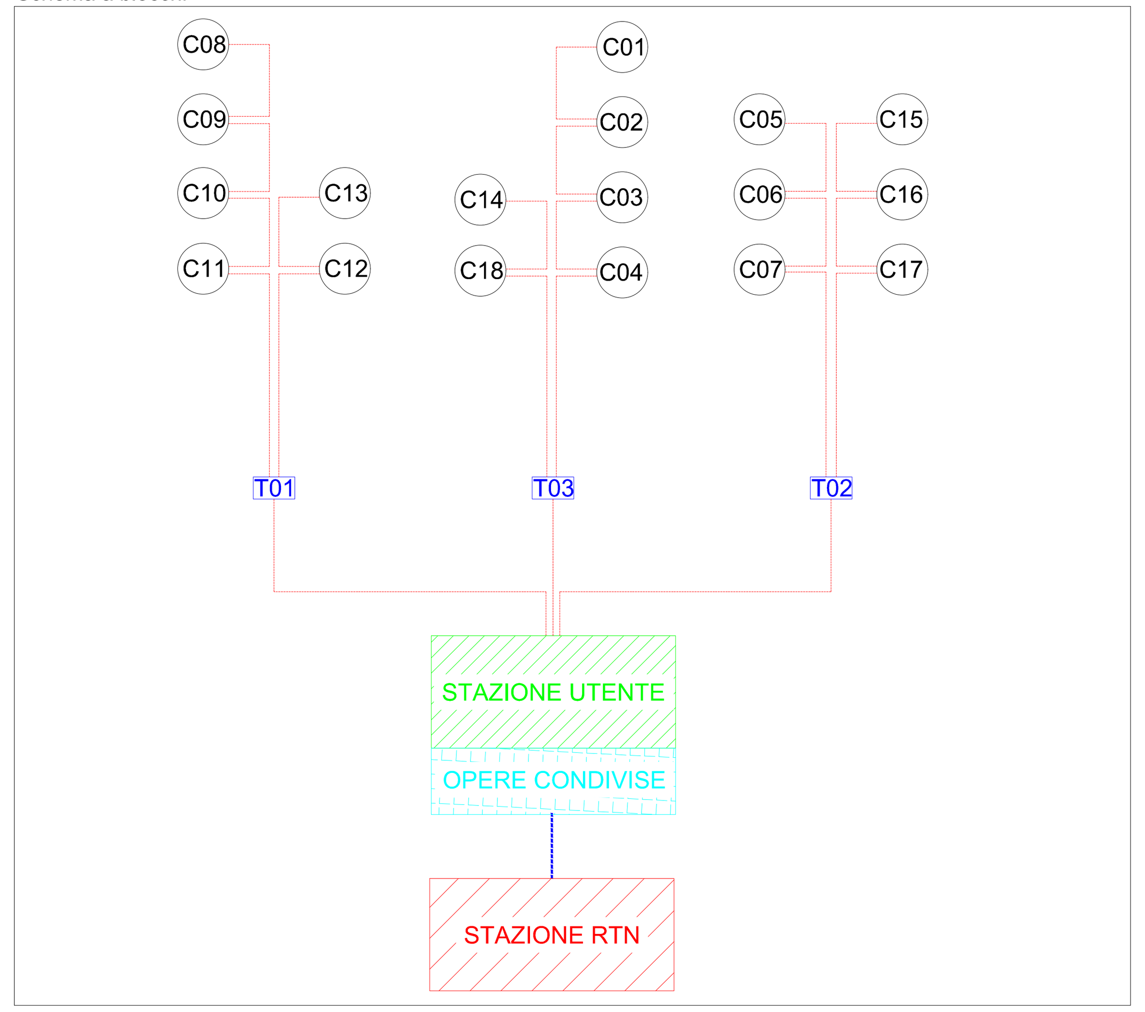

Inquadramento generale - Vista B - Scala 1:10000

Posa su terreno agricolo - n.1 terna di cavi - SCALA 1:10

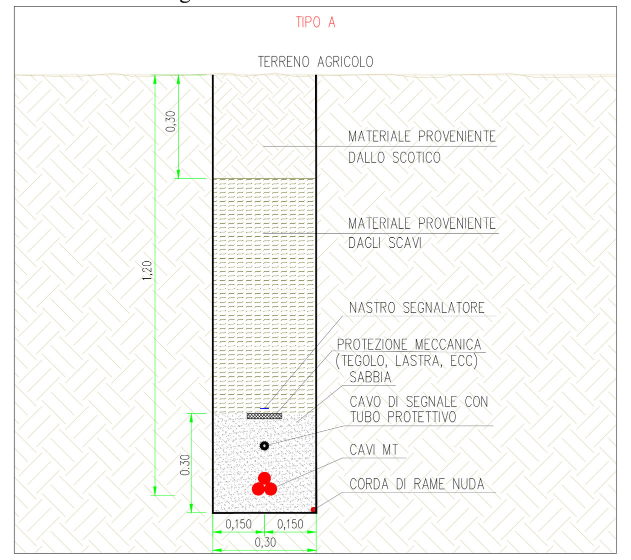

Posa su terreno agricolo - n.2 terne di cavi - SCALA 1:10

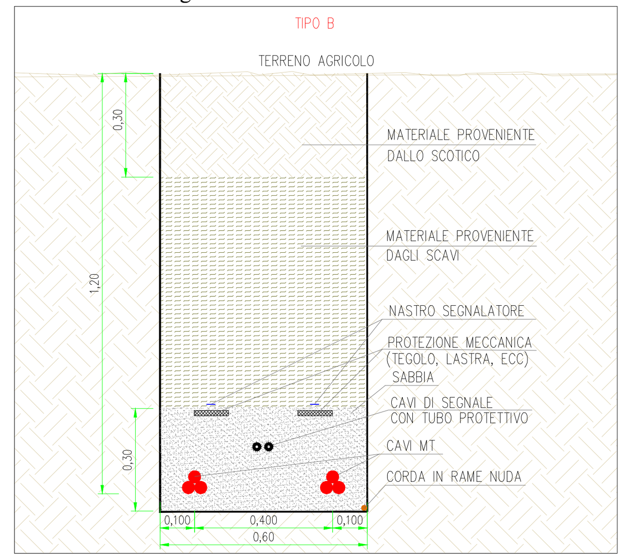

Posa su terreno agricolo - n.3 terne di cavi - SCALA 1:10

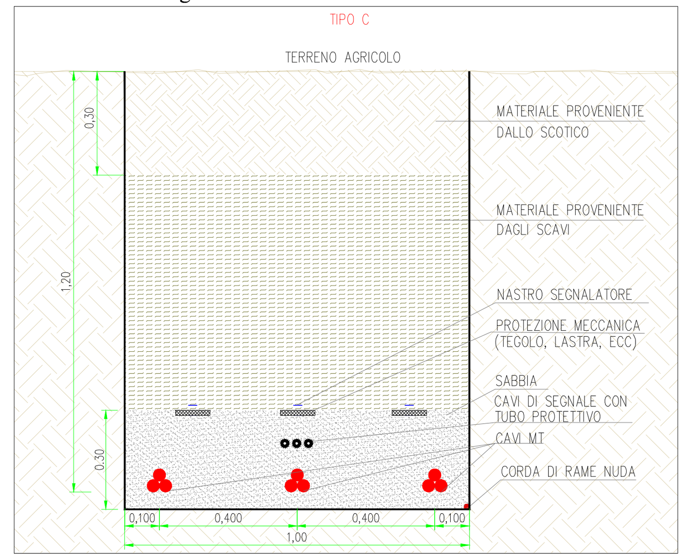

Posa su strada bianca - n.1 terna di cavi - SCALA 1:10

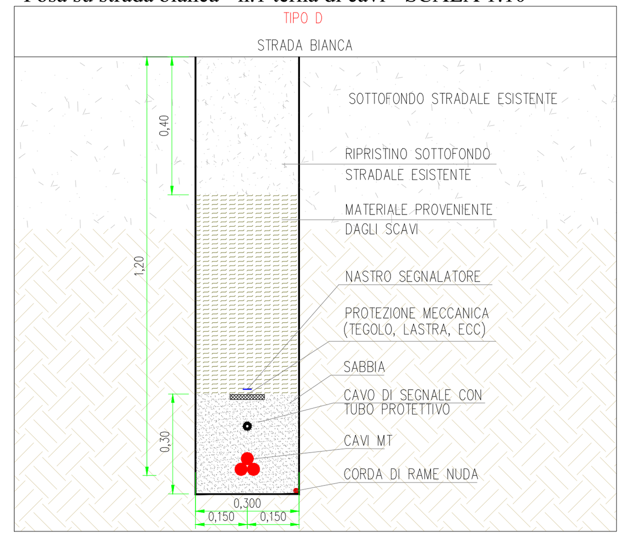

Posa su strada bianca - n.2 terne di cavi - SCALA 1:10

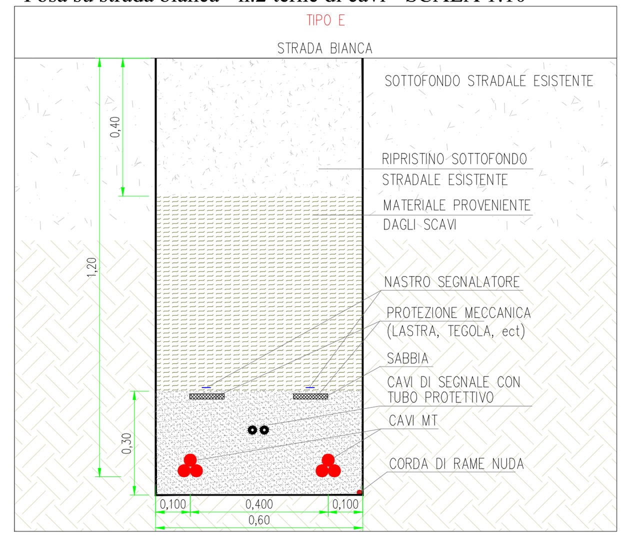

Posa su strada bianca - n.3 terne di cavi - SCALA 1:10

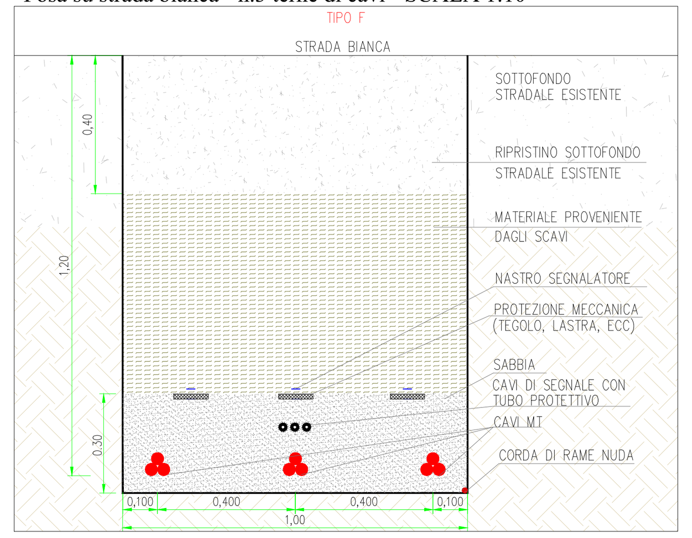

Posa su strada asfaltata - n.2 terne di cavi - SCALA 1:10

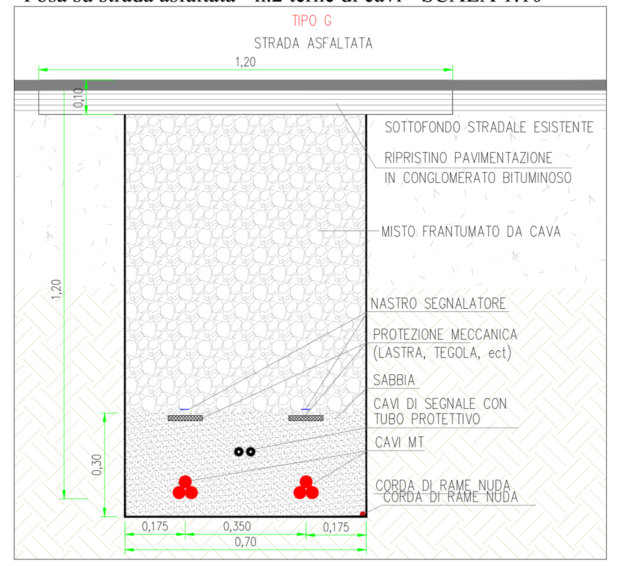

Posa su terreno agricolo - n.3 terne di cavi - SCALA 1:10

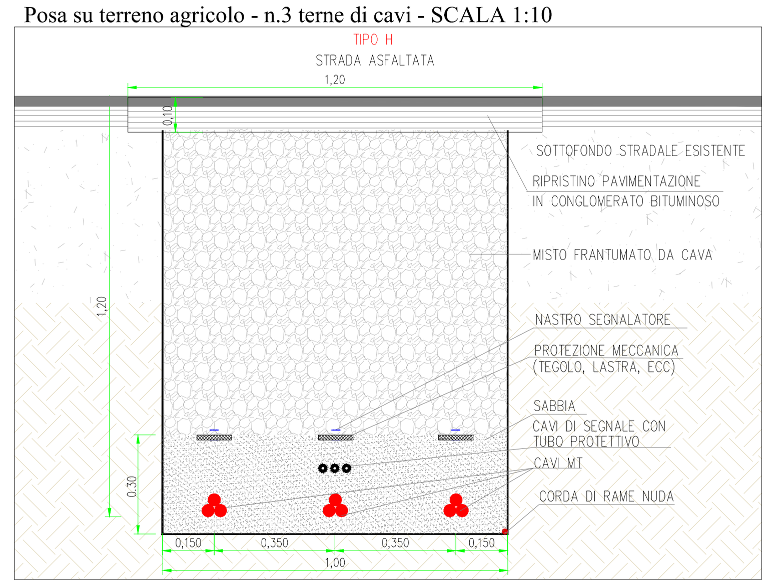

Posa tramite T.O.C. - SCALA 1:10

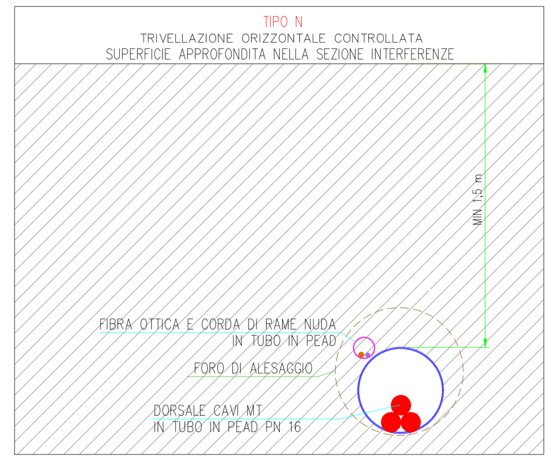

Posa tramite T.O.C. - SCALA 1:10

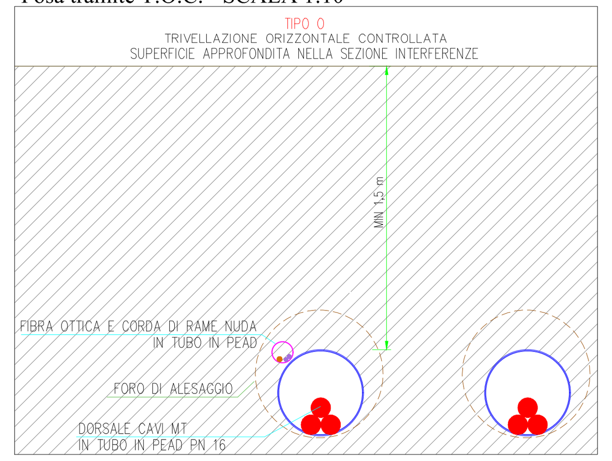

Posa tramite T.O.C. - SCALA 1:10

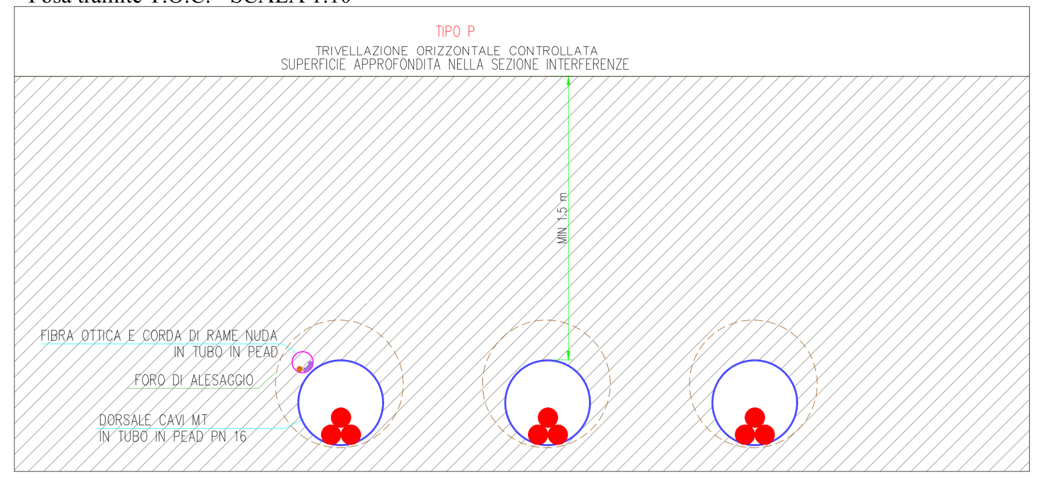

Protezione meccanica - n.3 terne di cavi - SCALA 1:10

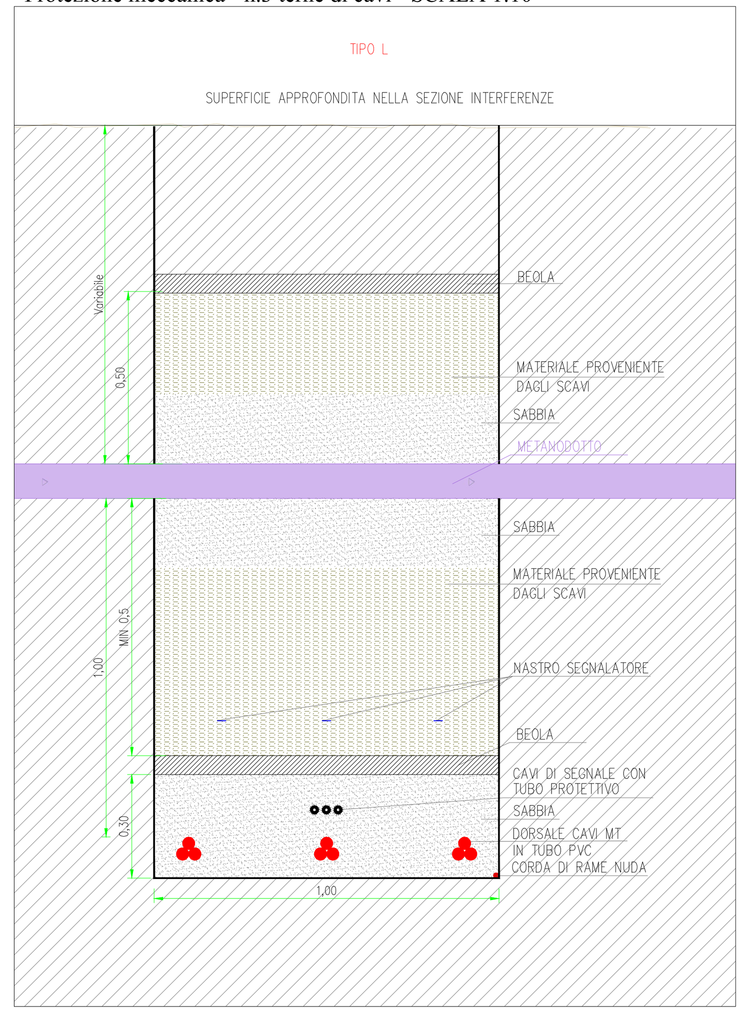

Cassonetto in cemento - n.3 terne di cavi - SCALA 1:10

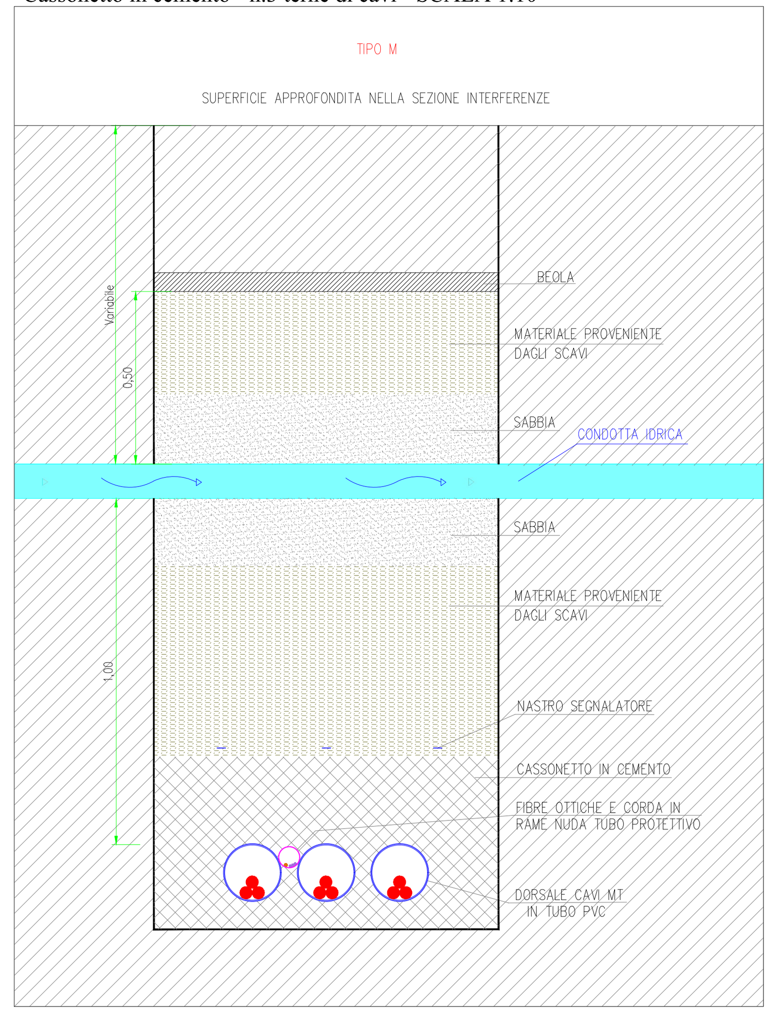

LEGENDA

- Recinzione impianto agrivoltaico
- Cancello di accesso impianto agrivoltaico
- Fascia arborea perimetrale impianto agrivoltaico
- Strade di nuova realizzazione impianto agrivoltaico
- Tratturi esistenti da adeguare
- Area interna impianto agrivoltaico
- Cavidotto AT 132 kV
- Stazione RTN 132 kV "Santerno"
- Stazione Utente 132/30 kV
- Opere Condivise dell'Impianto di Utenza 132 kV
- Stallo arrivo produttore - Stazione RTN

LEGENDA POSE MT

- Cavidotto MT - Terreno agricolo - 30 cm - Tipo A
- Cavidotto MT - Terreno agricolo - 60 cm - Tipo B
- Cavidotto MT - Terreno agricolo - 100 cm - Tipo C
- Cavidotto MT - Strada bianca - 30 cm - Tipo D
- Cavidotto MT - Strada bianca - 60 cm - Tipo E
- Cavidotto MT - Strada bianca - 100 cm - Tipo F
- Cavidotto MT - Strada asfaltata - 60 cm - Tipo G
- Cavidotto MT - Strada asfaltata - 100 cm - Tipo H
- Cavidotto MT - 100 cm - Protezione meccanica (metanodotto) - Tipo L
- Cavidotto MT - 100 cm - Cassonetto in cemento (condotta idrica) - Tipo M
- Cavidotto MT - T.O.C. - Tipo N,O,P

Posa MT esterna all'impianto Tipologia posa	Lunghezze (m)
Tipo A - 30 cm - Terreno agricolo	50
Tipo B - 60 cm - Terreno agricolo	50
Tipo C - 100 cm - Terreno agricolo	820
Tipo D - 30 cm - Strada bianca	950
Tipo E - 60 cm - Strada bianca	940
Tipo F - 100 cm - Strada bianca	970
Tipo G - 60 cm - Strada asfaltata	1900
Tipo H - 100 cm - Strada asfaltata	13000
Tipo L - 100 cm - Protezione meccanica	circa 30
Tipo M - 100 cm - Cassonetto in cemento	circa 20
Tipo N - 1 terna MT - T.O.C.	circa 100
Tipo O - 2 terne MT - T.O.C.	circa 200
Tipo P - 3 terne MT - T.O.C.	circa 1200

COMMITTENTE

wood.

Concetto Green S.r.l.
Via Sebastiano Caboto, 15
20094 Corsico (MI)

STUDIO DI PROGETTAZIONE

SCM INGEGNERIA

Ordine Ingegneri Provincia di Brindisi – Dott. Ing. Daniele CAVALLO n° 1220 – Sezione: A – Settore: Civile - Ambientale, Industriale, Informazione

REV.	DATE	DESCRIPTION	BY	CHD	APP.
0	MAG-23	EMESSO PER ITER AUTORIZZATIVO	DC	VC	RM

REVISIONS

Impianto agrivoltaico "Lugo" da 69.423,2 kWp ed opere connesse
Comuni di Lugo, Alfonsine, Fusignano, Bagnacavallo e Ravenna (RA)

PROGETTO DEFINITIVO IMPIANTO AGRIVOLTAICO

OBJECT:
TAV. 19b
Planimetria impianto agrivoltaico con identificazione tracciato cavidotto e tipico posa cavi AC - esterni all'impianto

APPROVED FOR CONSTRUCTION
DWG. REV. DATE
SIGNATURE
ORDER N°
SUPPLIER
CONTRACT N° 0BN1019A
SUBPROJECT CODE:
THIS DWG. SUPERSEDED BY
THIS DWG. SUPERSEDES
SCALE VARIE
FWI DWG N°
REV.
SHEET OF

Questo documento è di proprietà di Concetto Green S.r.l. e il detentore certifica che il documento è stato ricevuto legalmente. Ogni utilizzo, riproduzione o divulgazione del documento deve essere oggetto di specifica autorizzazione da parte di Concetto Green S.r.l.

CAD FILE NAME: 2000x841