


Sezione A-A' - Scala 1:100

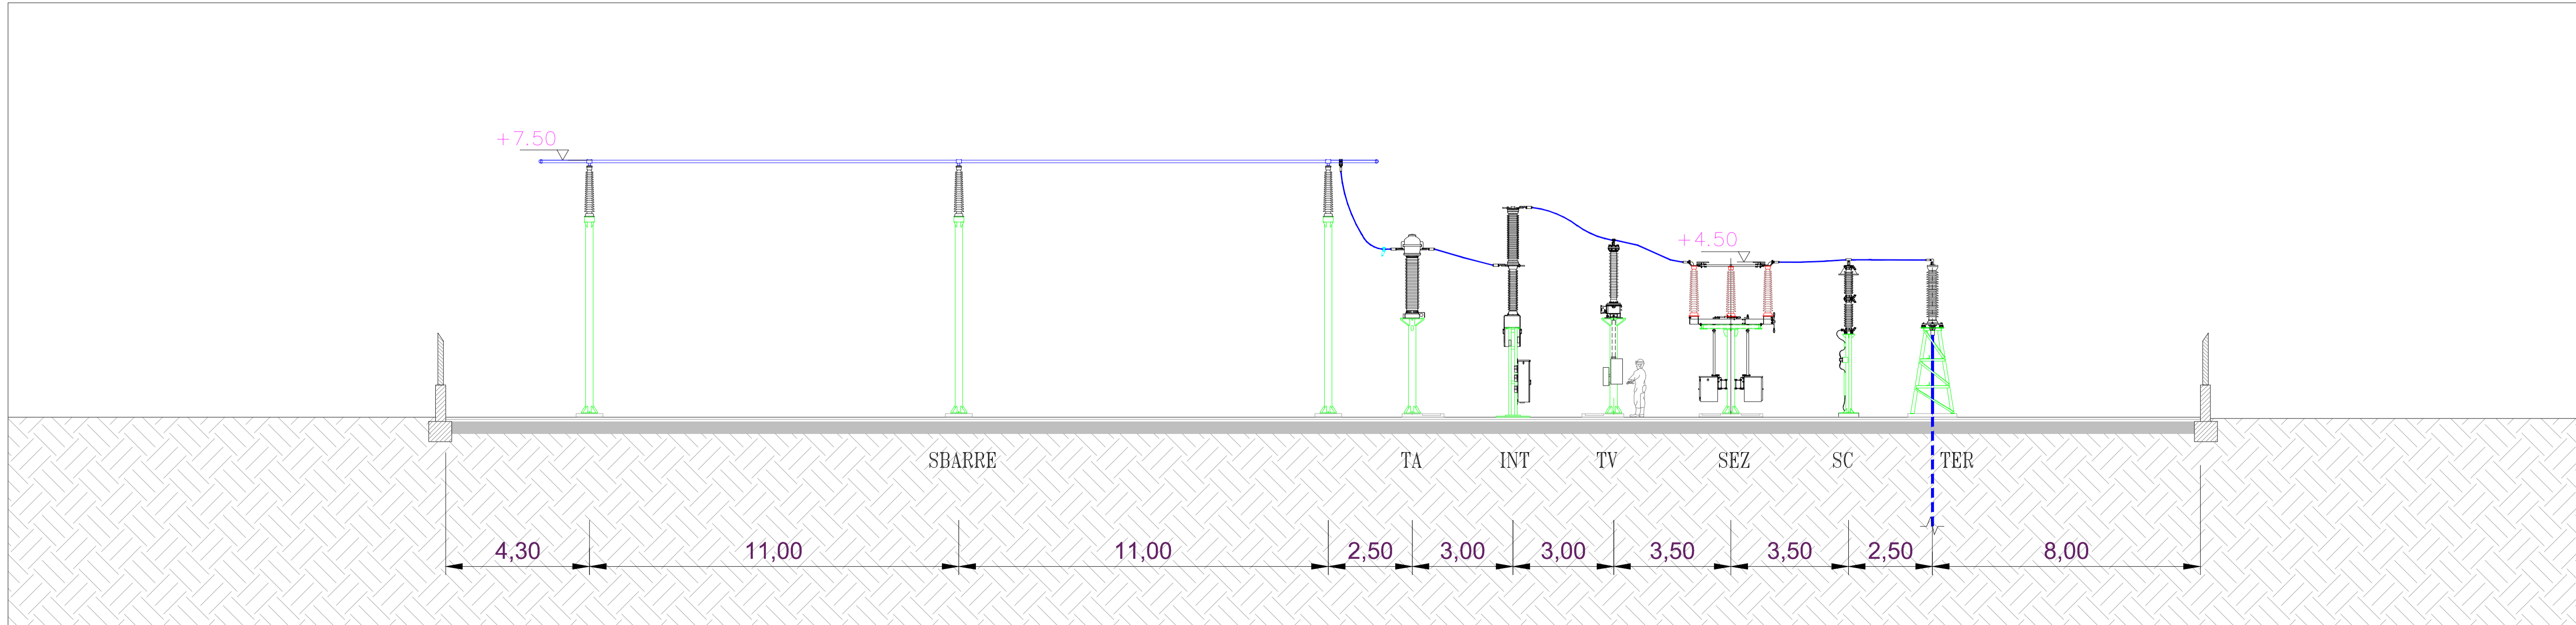

LEGENDA

- 2 Vasca di prima pioggia Opere Condivise
- Stazione Utente 132/30 kV
- Cavidotto AT 132 kV

LEGENDA APPARECCHIATURE AT

- TER Terminale cavo AT 132 kV
- SC Scaricatore con contascariche
- TV Trasformatore di tensione
- TA Trasformatore di corrente
- INT Interruttore tripolare
- SEZ Sezionatore tripolare orizzontale

COMMITTENTE Concetto Green S.r.l. Via Sebastiano Caboto, 15 20094 Corsico (MI)		STUDIO DI PROGETTAZIONE <div style="text-align: center;"> Ing. Daniele CAVALLLO n° 1220 </div>	
O MAG-23 EMESSO PER ITER AUTORIZZATIVO DC VC RM REV. DATE DESCRIPTION BY CHD APP.		REVISIONS	
Impianto agrivoltaico "Lugo" da 69.423,2 kWp ed opere connesse Comuni di Lugo, Alfonsine, Fusignano, Bagnacavallo e Ravenna (RA)		APPROVED FOR CONSTRUCTION DWG. REV. DATE SIGNATURE ORDER N°	
PROGETTO DEFINITIVO IMPIANTO DI UTENZA		SUPPLIER CONTRACT N° OBN1019A	
OBJECT: TAV. 06a Sezione elettromeccanica - Opere condivise		SUBPROJECT CODE: THIS DWG. SUPERSEDED BY THIS DWG. SUPERSEDES SCALE 1:100	
Questo documento è di proprietà di Concetto Green S.r.l. e il detentore certifica che il documento è stato ricevuto legalmente. Ogni utilizzo, riproduzione o divulgazione del documento deve essere oggetto di specifica autorizzazione da parte di Concetto Green S.r.l.		FMI DWG N° REV. SHEET OF 1000x594	
CAD FILE NAME:			