



Invaso di laminazione - Sede stradale

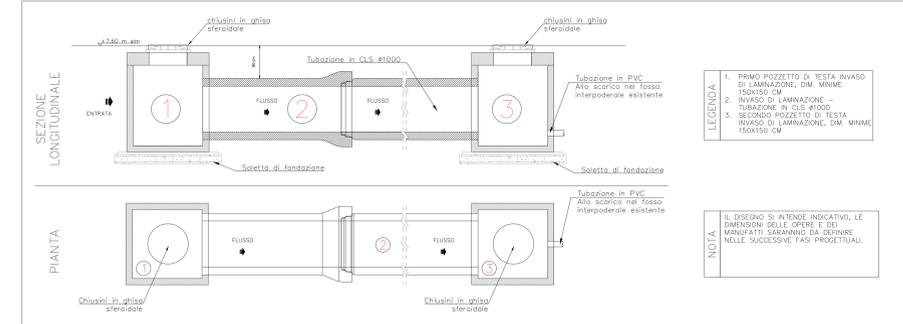

Sezione tipo di scarico acque meteoriche - Stazione Utente e Sede stradale

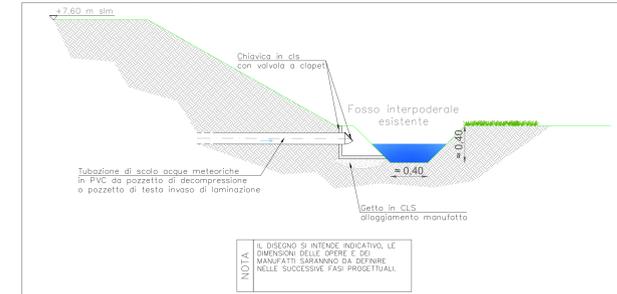

LEGENDA

- Strada di accesso Impianto di Utente di nuova realizzazione
- Tratturo esistente da adeguare
- Strada esistente
- Cavidotto MT 30 kV
- Cavidotto AT 132 kV
- Opere Condivise
- Canale esistente
- Fosso di guardia in terra
- Tubazione deflusso acque
- Fognatura sotto strada impianto di utenza Ø1000
- Area pavimentata interna - Acque che confluiscono nell'impianto di trattamento
- Coperture edifici - Acque che confluiscono nell'impianto di trattamento
- Area interne non pavimentate (ghiaia e/o aree a verde)

COMITENTE
Concetto Green S.r.l.
Via Sebastiano Caboto, 15
20094 Corsico (MI)

STUDIO DI PROGETTAZIONE
wood.
LIBRA RAVENNA
Libra Ravenna s.r.l.
Viale V. Randi, 90
48121 Ravenna (RA)
info@libraravenna.it

REV.	DATE	DESCRIPTION	BY	CHK	APP.
0	MAG-23	EMESSO PER ITER AUTORIZZATIVO		DC	VC

APPROVED FOR CONSTRUCTION

IMPIANTO AGRIVOLTAICO "LUGO" DA 69.423,2 kWp ed opere connesse

Comuni di Lugo, Alfonsine, Fusignano, Bagnacavallo e Ravenna (RA)

PROGETTO DEFINITIVO IMPIANTO DI UTENZA

PROGETTO: TAV. 08b
Planimetria impianto di trattamento acque e invarianza idraulica - Stazione Utente

SCALE: Varie

SHEET: 04