


Studio plano-altimetrico - Planimetria - Scala 1:500

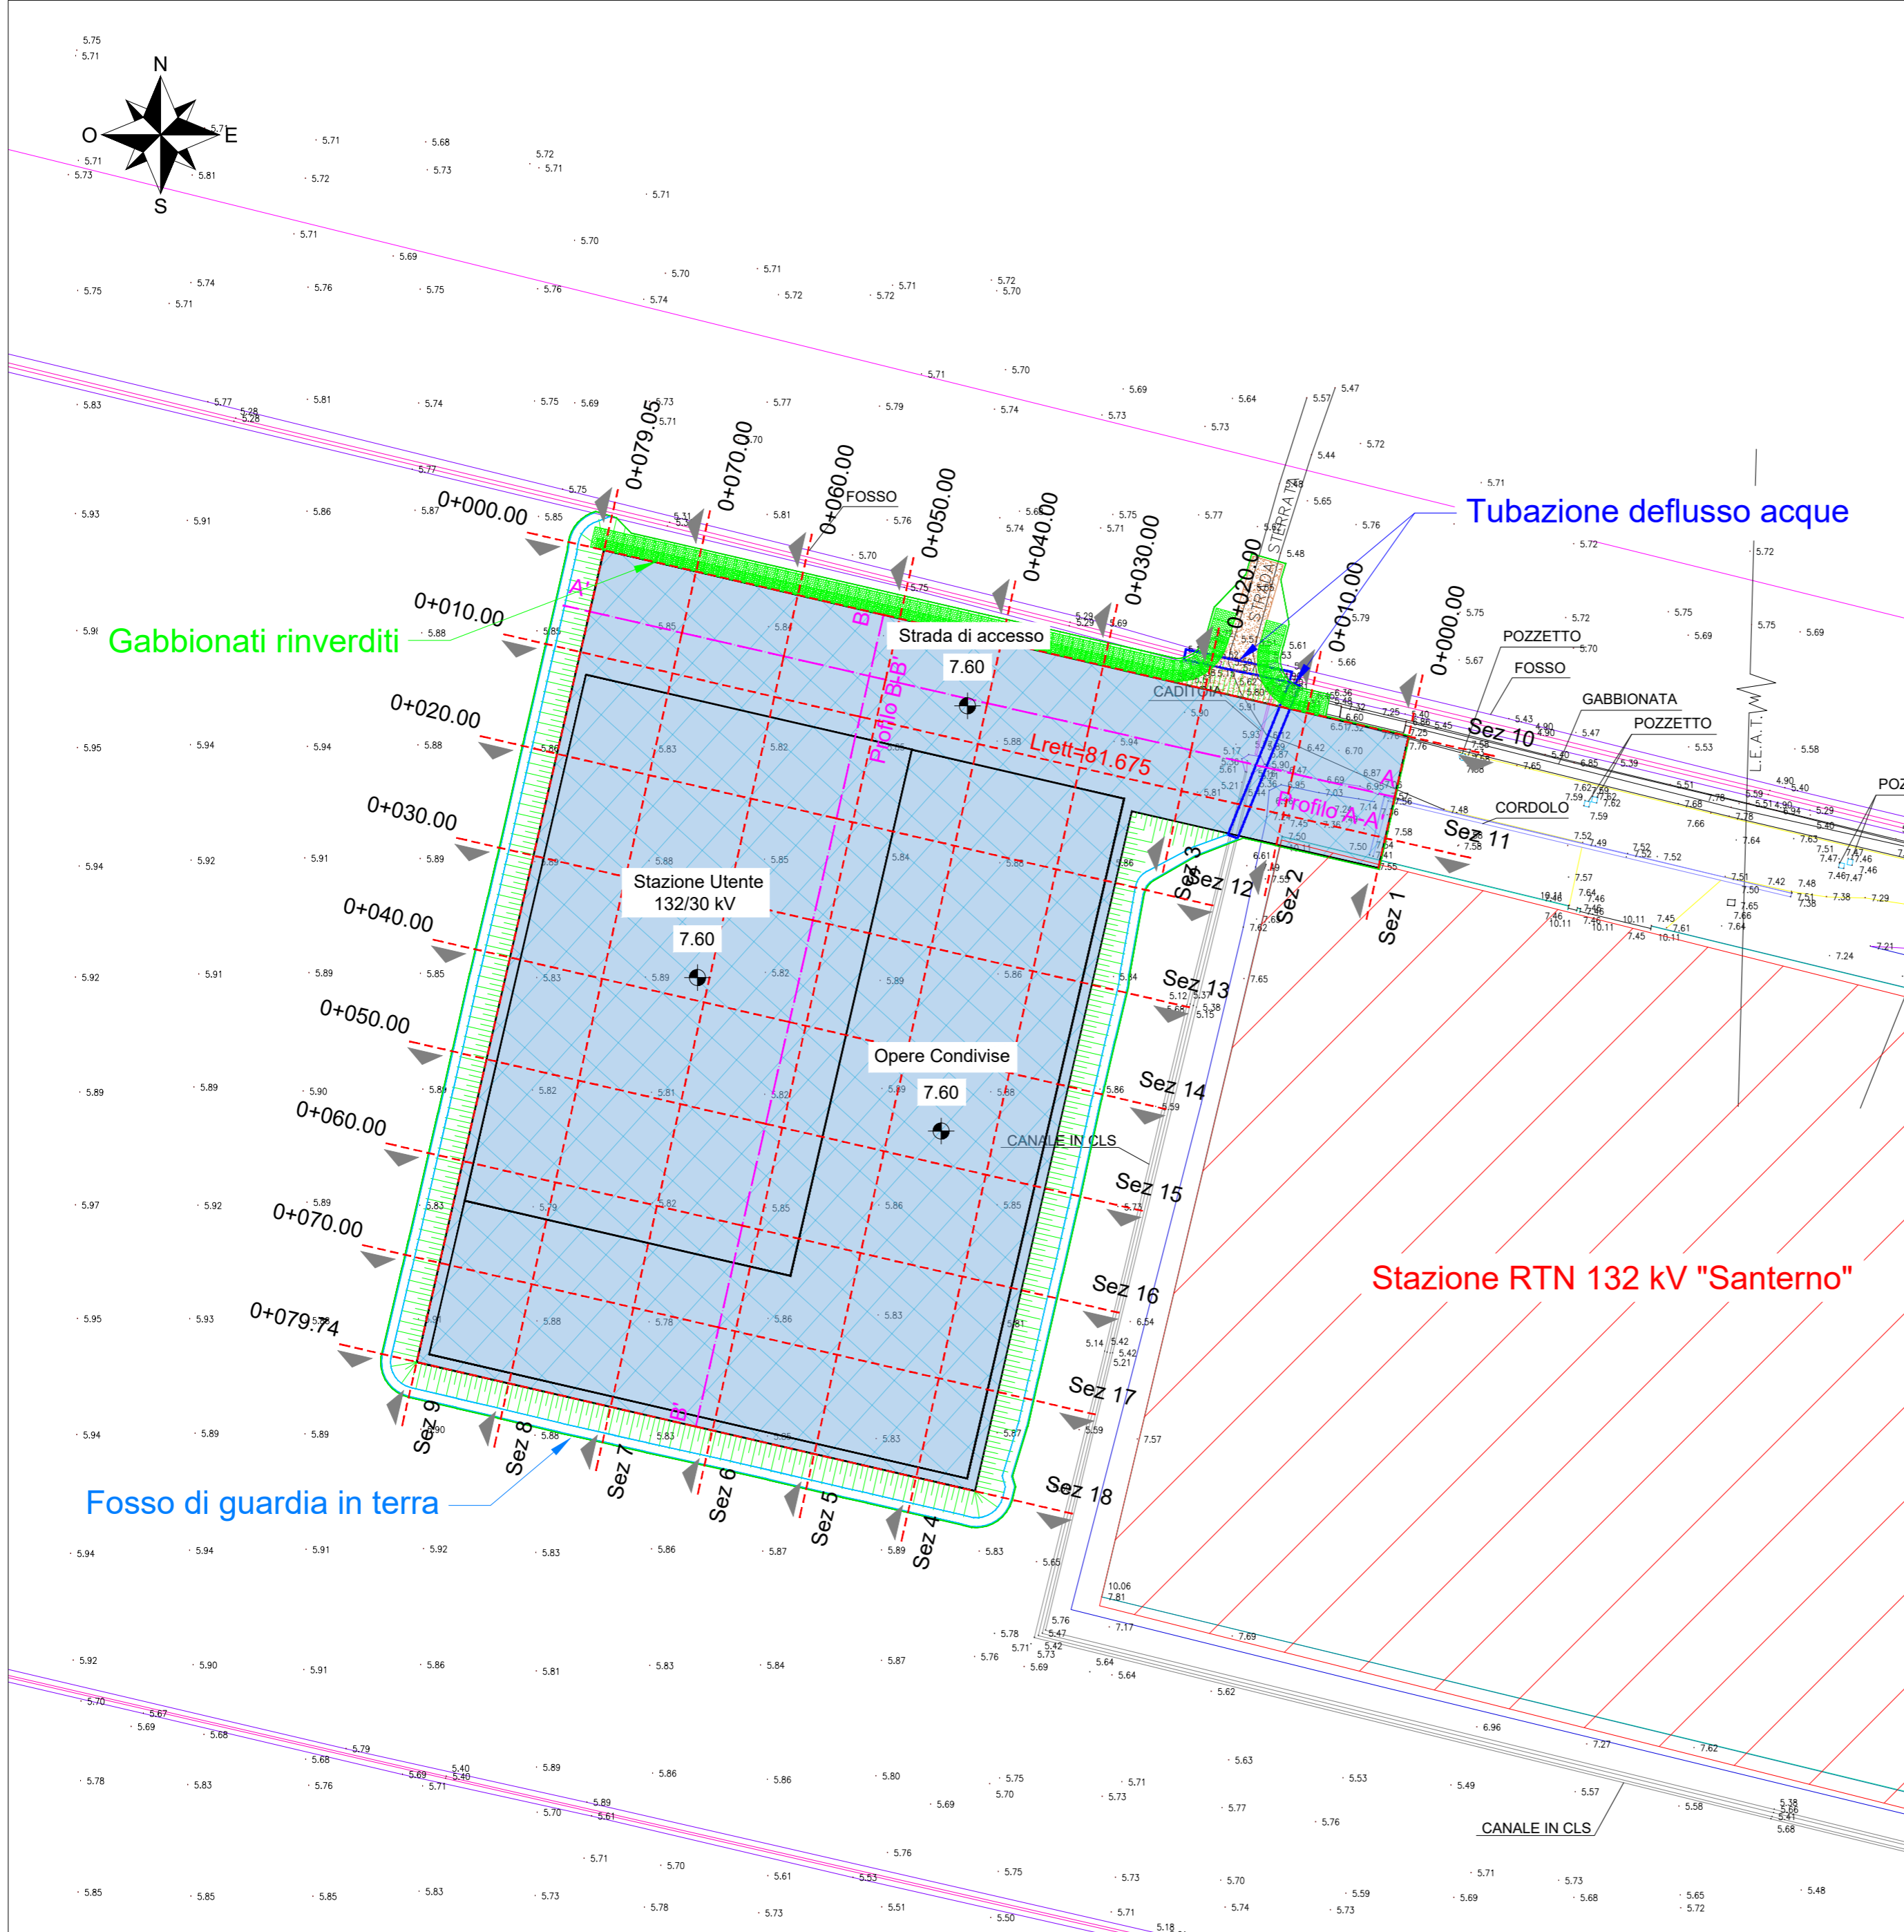

LEGENDA

	Profili - Impianto di Utenza
	Sezioni trasversali
	Ingombro
	Fosso di guardia in terra
	Scarpata in riporto
	Gabbionati rinverditati
	Tubazione deflusso acque
	Stazione RTN 132 kV "Santerno"
	Tratturo esistente da adeguare
	Quota di progetto

COMMITTENTE wood. Concetto Green S.r.l. Via Sebastiano Caboto, 15 20094 Corsico (MI)		STUDIO DI PROGETTAZIONE 			
0	MAG-23	EMESSO PER ITER AUTORIZZATIVO	DC	VC	RM
REV.	DATE	DESCRIPTION	BY	CHD	APP.
REVISIONS					
Impianto agrivoltaico "Lugo" da 69.423,2 kWp ed opere connesse Comuni di Lugo, Alfonsine, Fusignano, Bagnacavallo e Ravenna (RA)			APPROVED FOR CONSTRUCTION DWG. REV. DATE SIGNATURE ORDER N°		
PROGETTO DEFINITIVO IMPIANTO DI UTENZA			SUPPLIER CONTRACT N° OBN1019A		
OBJECT: TAV. 09 Studio plano-altimetrico - Planimetria - Impianto di Utenza			SUBPROJECT CODE: THIS DWG. SUPERSEDED BY SCALE THIS DWG. SUPERSEDES 1:500		
Questo documento è di proprietà di Concetto Green S.r.l. e il detentore certifica che il documento è stato ricevuto legalmente. Ogni utilizzo, riproduzione o divulgazione del documento deve essere oggetto di specifica autorizzazione da parte di Concetto Green S.r.l.			FWI DWG N° REV. SHEET OF		
CAD FILE NAME:			A2		