


Sistema di coordinate
UTM-WGS 1984 - fuso33

0 100 200 m

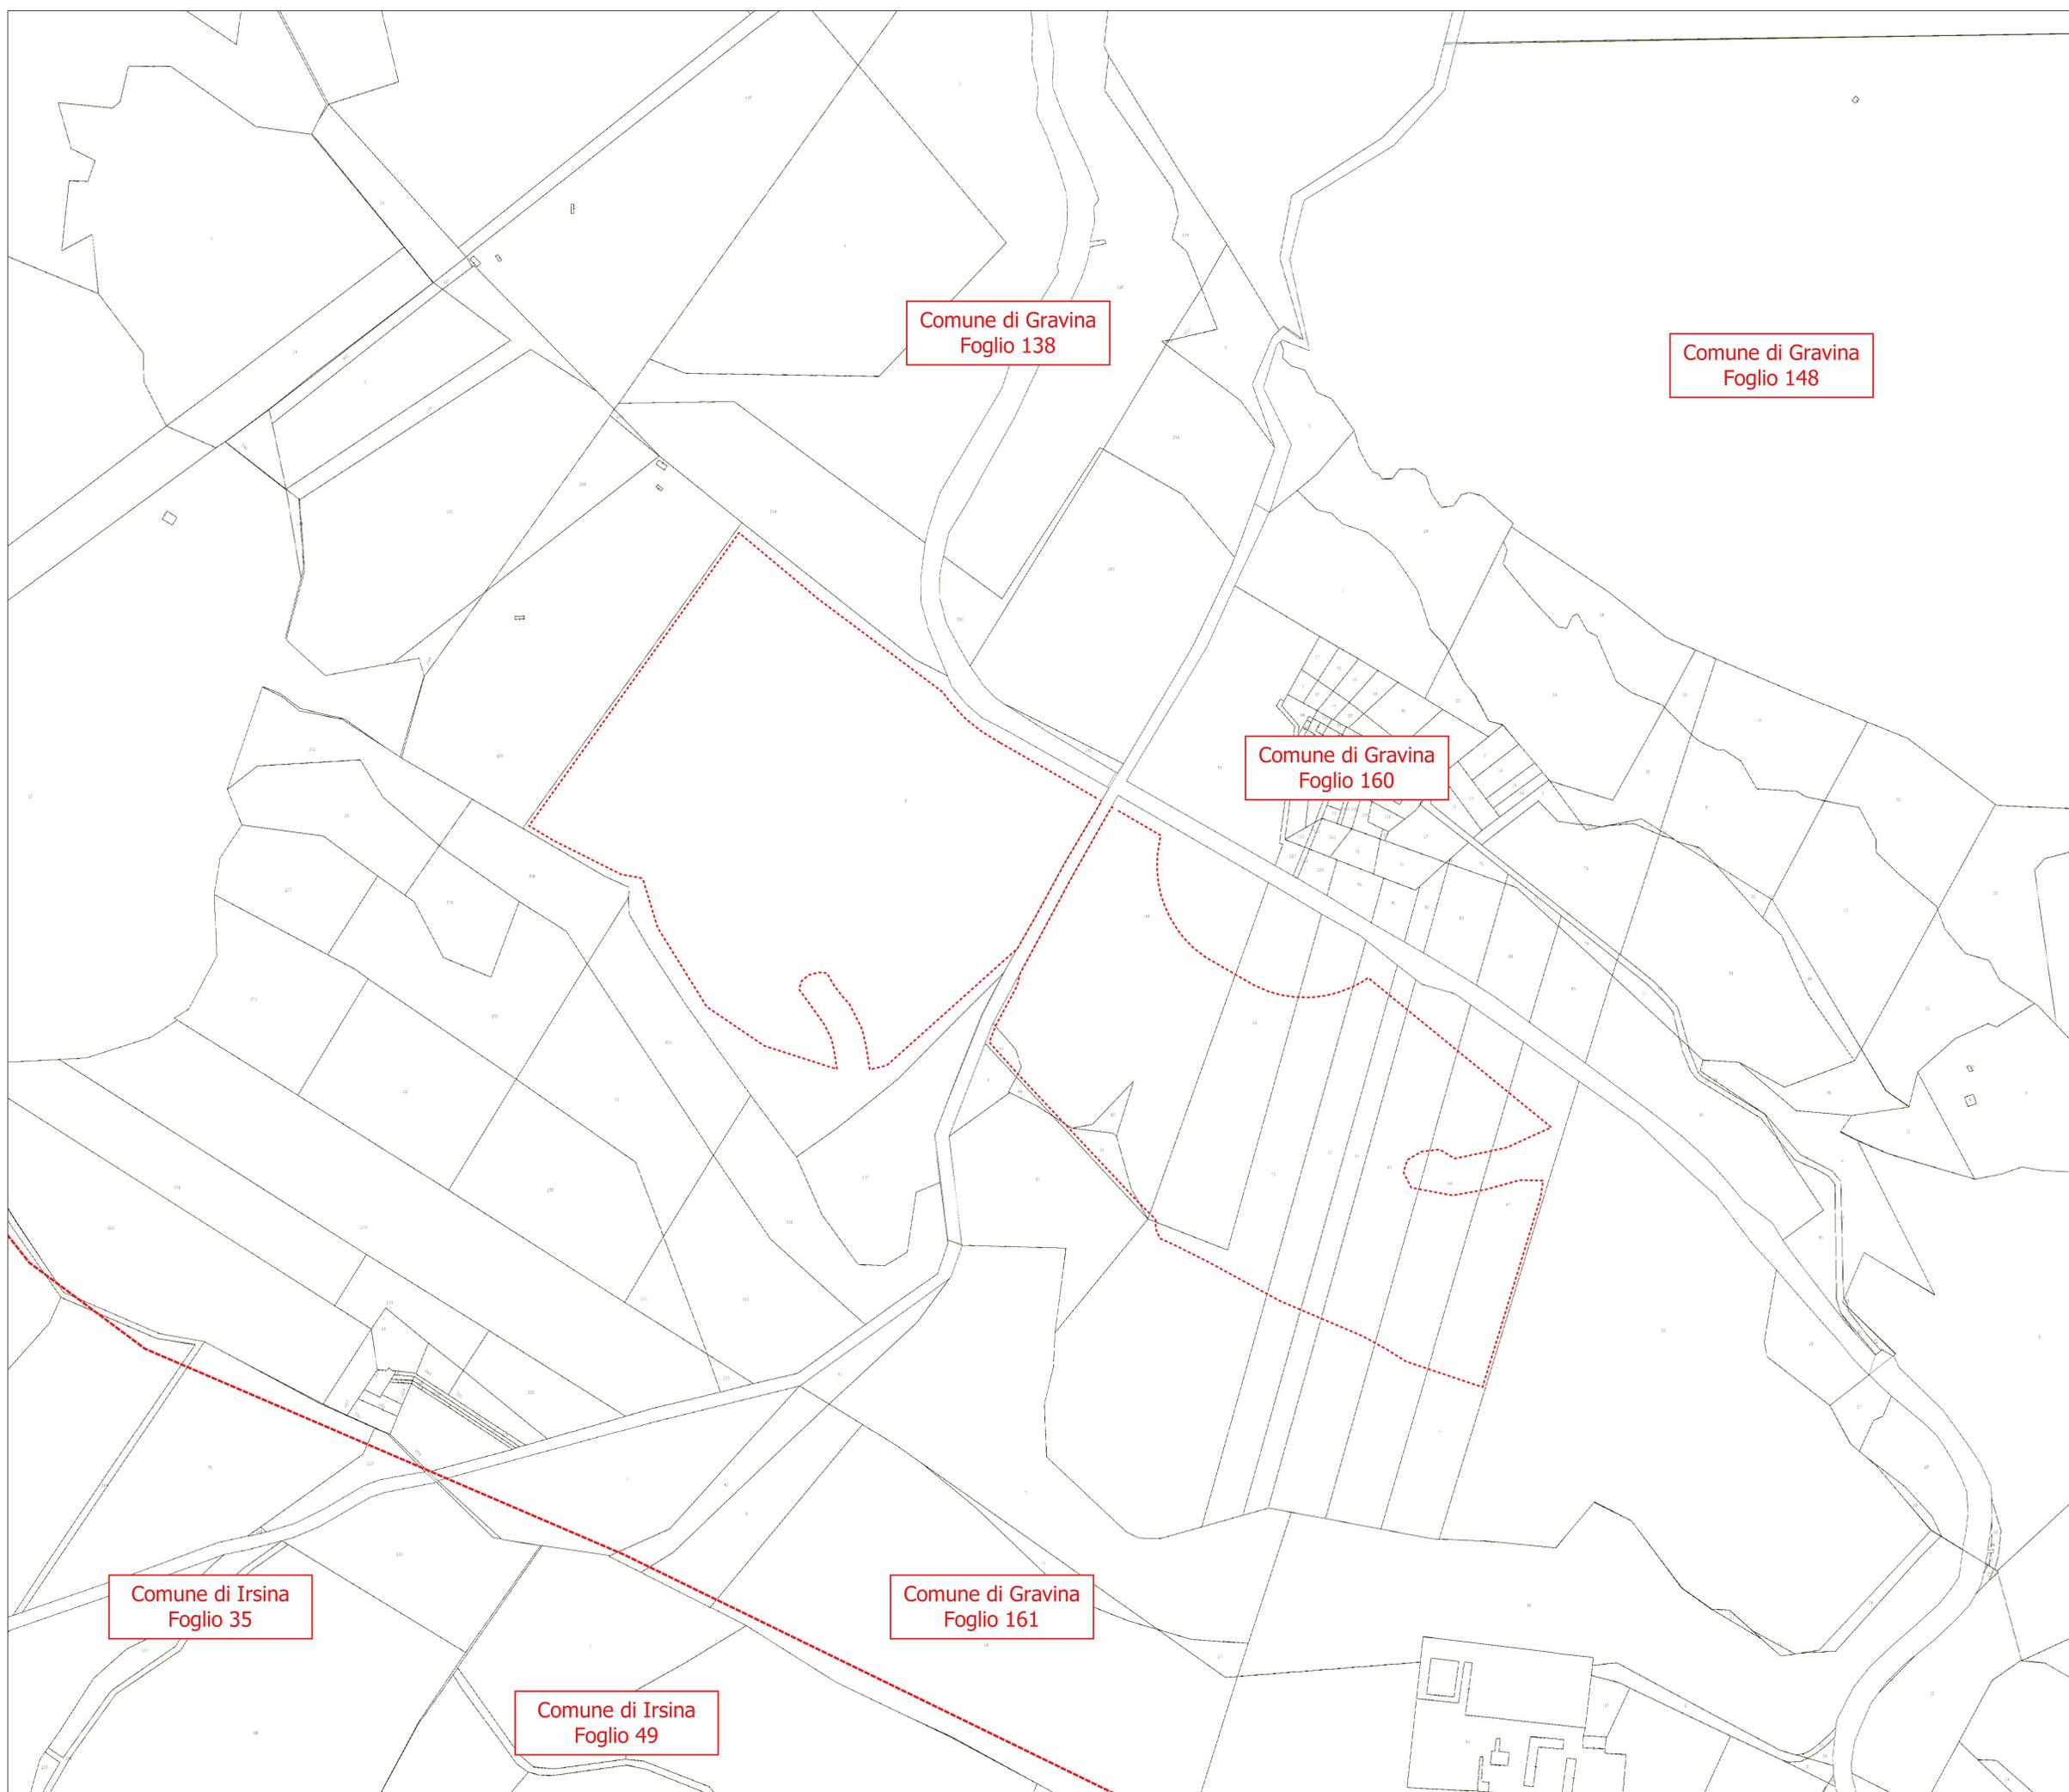

AGROVOLTAICO "SAN DOMENICO"

Progetto per la costruzione e l'esercizio di un impianto agrovoltaiico per la produzione di energia elettrica da fonte fotovoltaica e delle relative opere ed infrastrutture connesse, della potenza elettrica di 25,19328 MW DC e 25,00 MW AC, con contestuale utilizzo del terreno ad attività agricola di qualità e apicoltura, da realizzare nel Comune di Gravina in Puglia (BA), in località "contrada San Domenico"

PROGETTO DEFINITIVO

Proponente del progetto:



INE Gravina 1 Srl

INE GRAVINA 1 S.r.l.

Piazza di Sant'Anastasia n. 7, 00196, Roma (RM)

PEC: inegravina1@inegravina1.it

CHERICONI SERGIO

Documento firmato digitalmente, ai sensi del

D.Lgs. 28/12/2000 n. 445 s.m.i. e del D.Lgs.

07/03/2005 n. 32 s.m.i.

Gruppo di progettazione:

Ing. Salvatore Di Croce - progettazione generale, studio d'impatto ambientale, studi e indagini idrologiche e idrauliche

Dot. Geologo Baldassarre F. La Tessa - studi e indagini geologiche, geotecniche e sismiche

Geom. Donato Lentini - progettazione generale e rilievi topografici

Ing. Giovanni Montanarella - progettazione generale e progettazione elettrica

Arch. Giuseppe Pulizzi - progettazione generale, studio d'impatto ambientale e coordinamento gruppo di lavoro

Dot. Archeologo Antonio Saponara - studi e indagini archeologiche

Dot. Alfonso Tortora - studio d'impatto ambientale e analisi territoriali

Dot. Arturo Urso - studi e progettazione agronomica

Partner del progetto agronomico e

Coordinatore generale e progettazione:



M2 ENERGIA S.r.l.

Via C. D'Ambrasio n. 6, 71016, San Severo (FG)

m2energia@gmail.com - m2energia@pec.it

+39 0882 600963 - 340 853313

Elaborato redatto da:

Ing. Salvatore Di Croce

Ordine degli Ingegneri - Provincia di Potenza - n. 1733

Spazio riservato agli uffici:



PD	Titolo elaborato: Pianimetria catastale stato di fatto				Codice elaborato: PD01_11
N. progetto: BAGG02	Codice identificativo: MASE_ID	Codice A.U.:	Protocollo:	Scala: A0	Formato di stampa:
Redatto il: 10/07/2023	Revisione del:	Nome, file o identificazione: BAGG02_PD01_11_Catastrale			