



Bacino 43 (tombino ferroviario IN01) - Profilo post operam
 Scala orizzontale 1:200
 Scala verticale 1:20

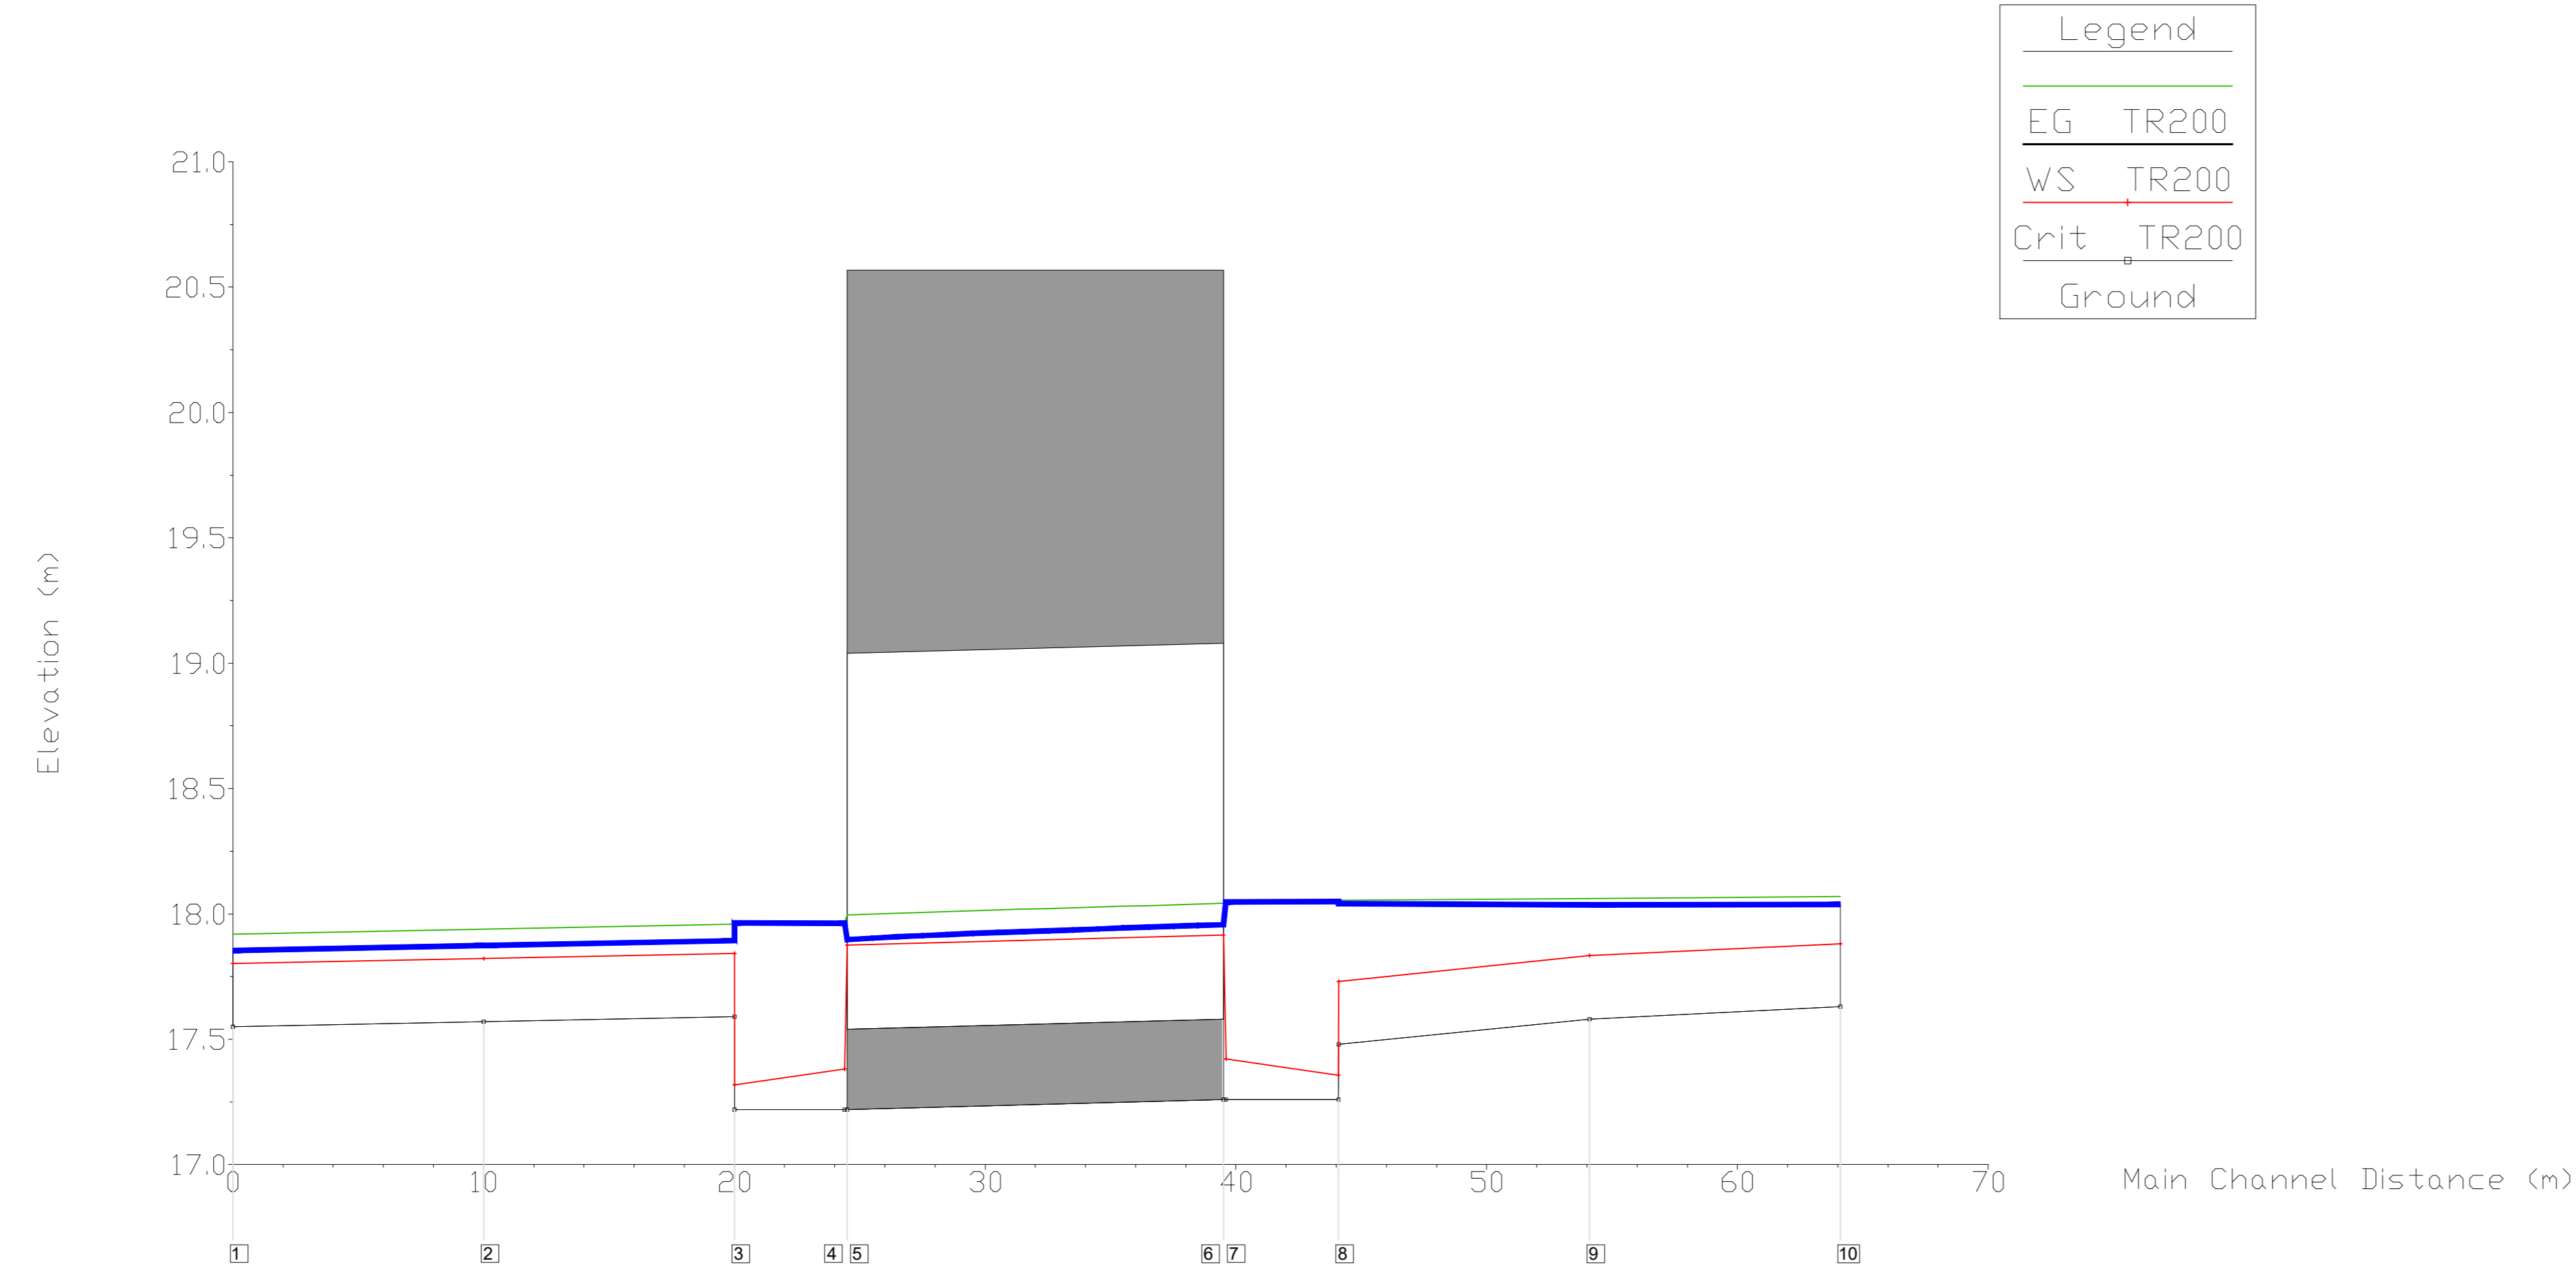

Bacino 43 - $Q_{200}=0.45m^3/s$ - Condizioni post operam								
Sezione	h_{200} (m s.l.m.)	z (m s.l.m.)	Y_{200} (m)	h_{v200} (m s.l.m.)	H_{200} (m s.l.m.)	U (m/s)	A_{200} (m ²)	B_{200} (m)
10	18.04	17.63	0.41	17.88	18.07	0.78	0.57	1.82
9	18.04	17.58	0.46	17.83	18.06	0.72	0.63	1.76
8	18.04	17.48	0.56	17.73	18.05	0.51	0.9	2.45
7	18.05	17.26	0.79	17.36	18.05	0.12	3.75	5.5
6	18.05	17.26	0.79	17.42	18.05	0.26	1.73	2.2
5.5 Tombino ferroviario IN01								
5	17.96	17.22	0.74	17.38	17.97	0.28	1.63	2.2
4	17.97	17.22	0.75	17.32	17.97	0.13	3.43	4.6
3	17.89	17.59	0.3	17.84	17.96	1.14	0.4	1.61
2	17.87	17.57	0.3	17.82	17.94	1.14	0.4	1.61
1	17.85	17.55	0.3	17.8	17.92	1.14	0.4	1.61

Bacino 43.2 - $Q_{200}=0.45m^3/s$ - Condizioni post operam								
Sezione	h_{200} (m s.l.m.)	z (m s.l.m.)	Y_{200} (m)	h_{v200} (m s.l.m.)	H_{200} (m s.l.m.)	U (m/s)	A_{200} (m ²)	B_{200} (m)
10	16.6	16.22	0.38	16.47	16.64	0.86	0.53	1.76
9	16.6	16.17	0.43	16.63	0.005	0.62	1.86	
8	16.6	16.12	0.48	16.62	54.6667	0.71	1.96	
7	16.61	15.57	1.04	15.68	16.62	0.11	4.02	3.85
6	16.61	15.57	1.04	15.73	16.62	0.2	2.29	2.2
5.5 Tombino ferroviario IN01bis								
5	16.6	15.53	1.07	15.69	16.61	0.19	2.36	2.2
4	16.61	15.53	1.08	16.61	-70.606	3.93	3.65	
3	16.49	16.24	0.25	16.49	16.6	1.43	0.31	1.5
2	16.42	16.19	0.23	16.44	16.55	1.6	0.28	1.46
1	16.37	16.14	0.23	16.39	16.5	1.55	0.29	1.47

Bacino 43 (tombino ferroviario IN01bis) - Profilo post operam
 Scala orizzontale 1:200
 Scala verticale 1:20

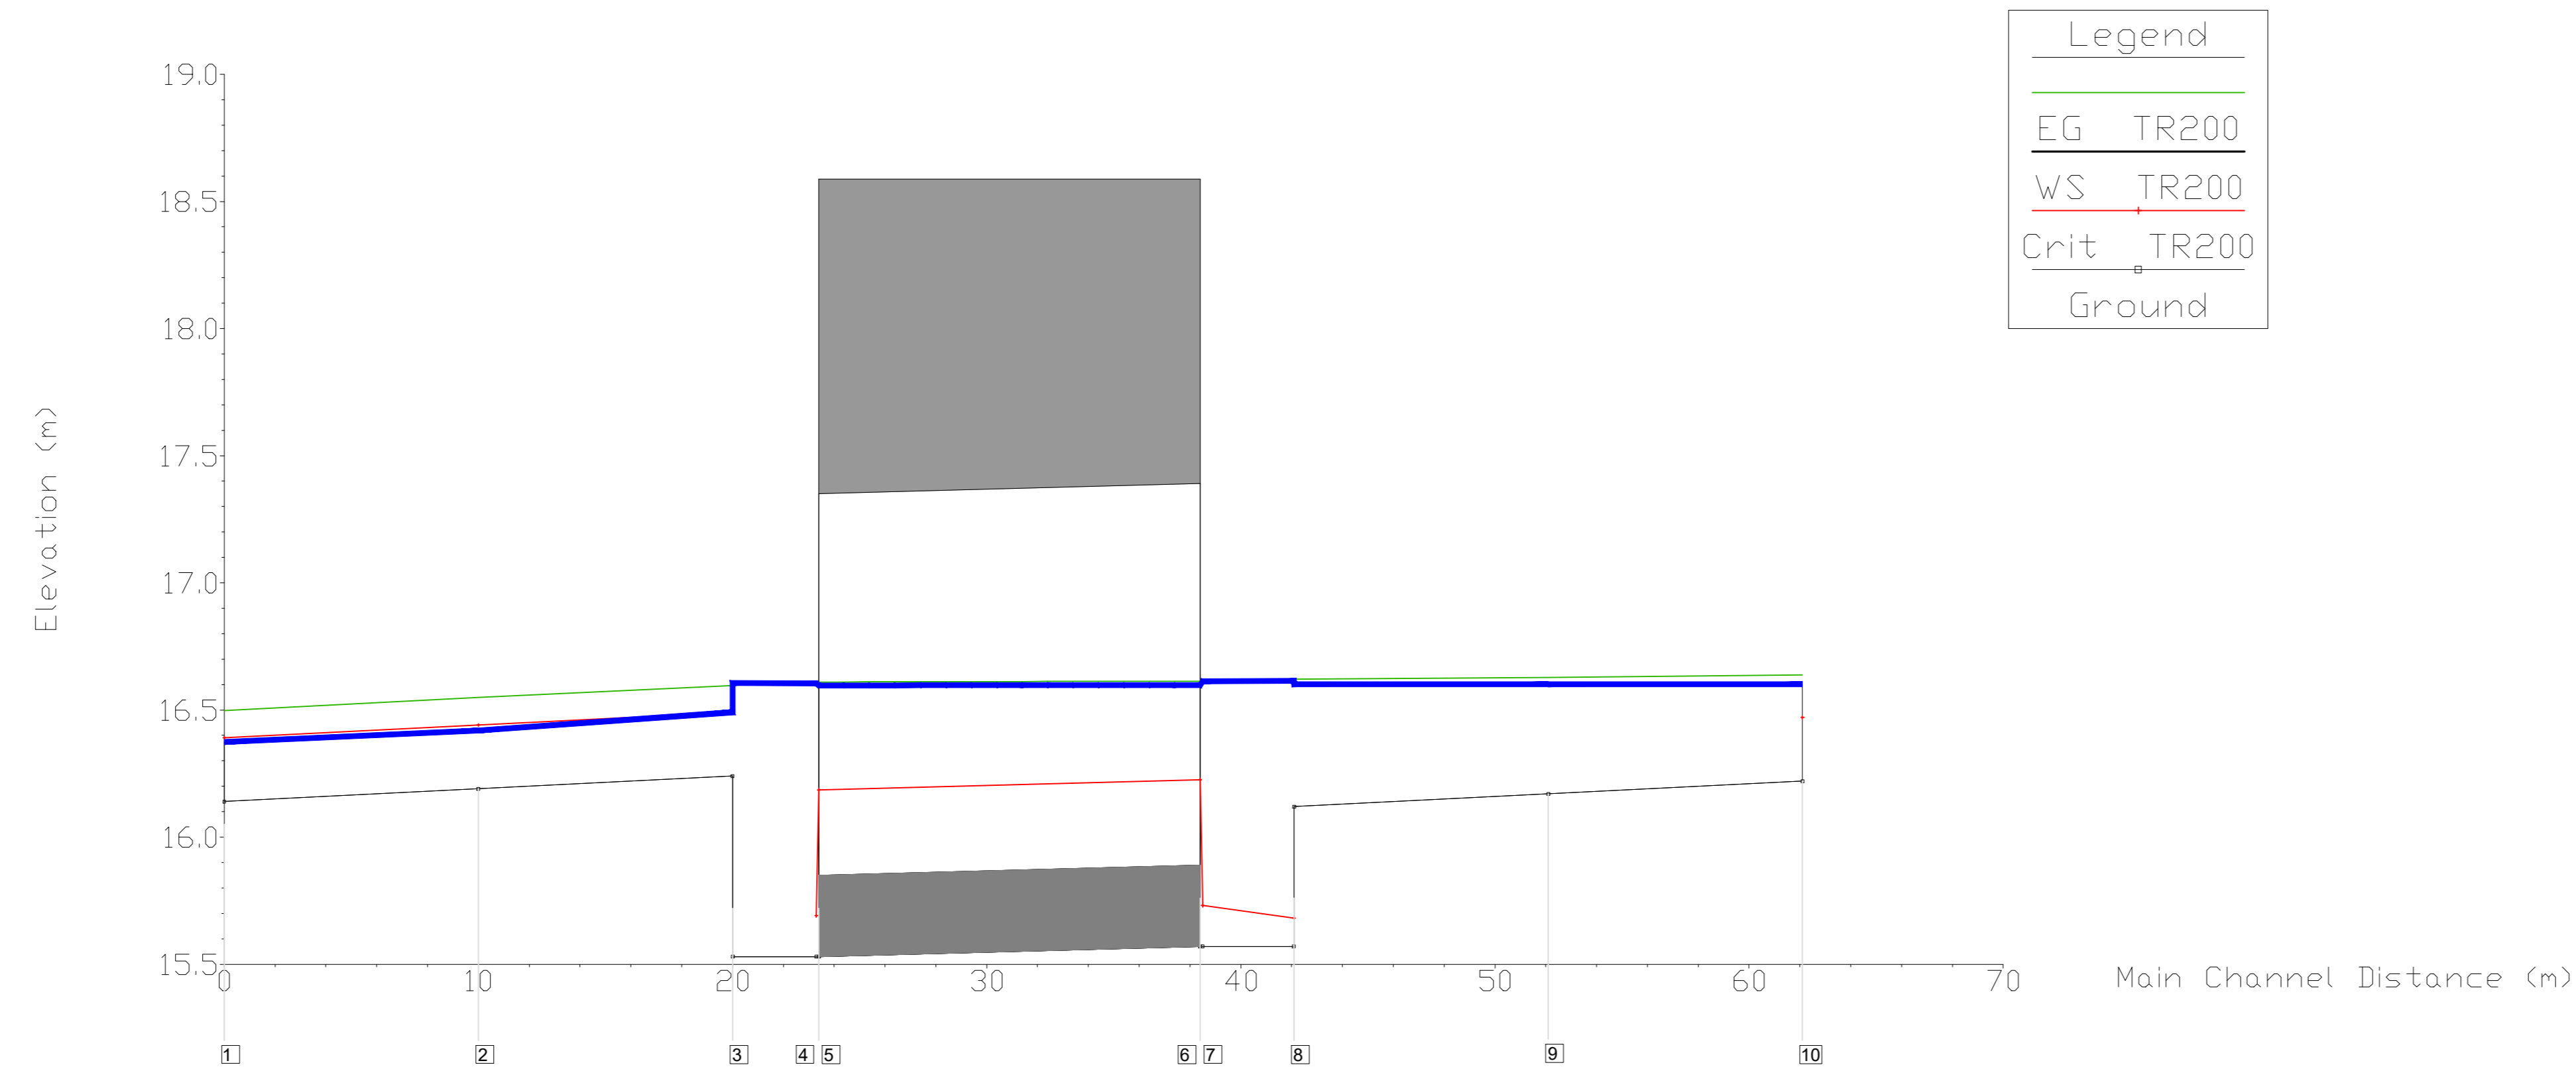

COMMITTENTE:

PROGETTAZIONE:

S.O. OPERE CIVILI

PROGETTO DI FATTIBILITÀ TECNICA ED ECONOMICA

Raddoppio della linea Decimomannu-Villamassargia
 Lotto 2: tratta Villaspeciosa-Siliqua, dal km 75+394 al km 78+844

IDROLOGIA ED IDRAULICA
 Profili di rigurgito Tr200 - Modello 1D ante- e post operam - Tav. 1 di 6
 Bacino 43 (tombini ferroviari IN01 ed IN01bis)

SCALA: VARIE

Rev.	Descrizione	Redatto	Data	Verificato	Data	Approvato	Data	Autorizzato Data
A	EMMISSIONE DEFINITIVA	R. Salvo	Marzo 2021	C. Cegoli	Marzo 2021	V. Pirelli	Marzo 2021	A. J. J. J.

File: RR0P02R09FZID0002001A.DWG n. Elab.: X