


**LEGENDA**

	Asse intervento
	Sezioni di calcolo
	Tombino in CLS
	Fosso di guardia
	Direzione flusso

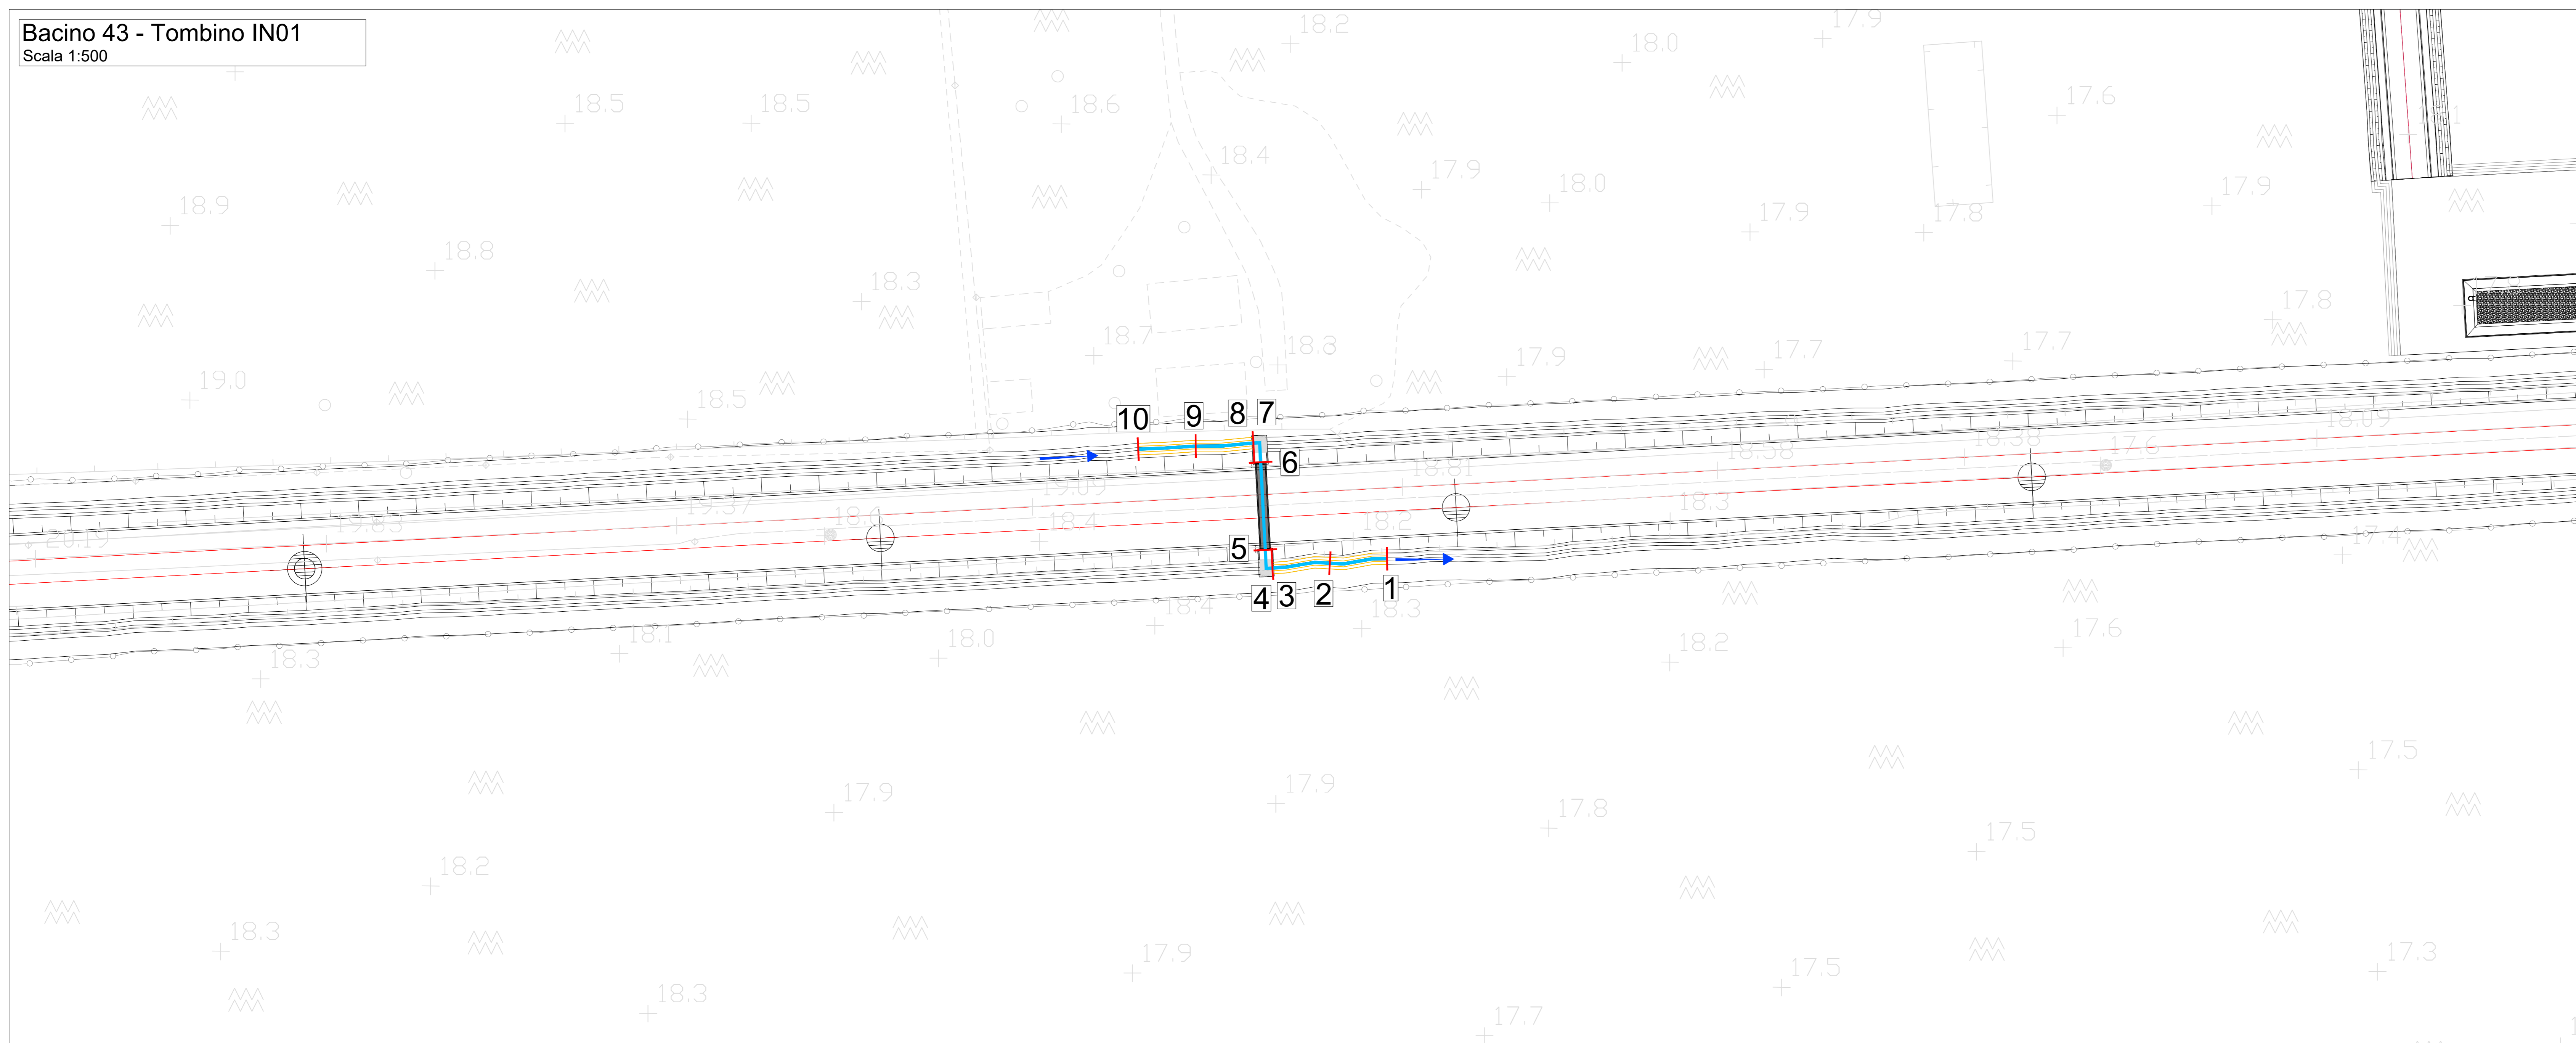

COMMITTENTE:

PROGETTAZIONE:

**S.O. OPERE CIVILI**

**PROGETTO DI FATTIBILITÀ TECNICA ED ECONOMICA**

**Raddoppio della linea Decimomannu-Villamassargia**  
Lotto 2: tratta Villaspeciosa-Siliqua, dal km 75+394 al km 78+844

IDROLOGIA ED IDRAULICA  
Sistemazioni idrauliche - Tav. 1 di 6  
Bacino 43 (tombini ferroviari IN01 ed IN01bis)

SCALA: **VARIE**

COMMESSA	LOTTO	FASE	ENTE	TIPO DOC.	OPERA/DISCIPLINA	PROGR.	REV.
RR0P	02	R	09	PZ	1D0002	001	A

Rev.	Descrizione	Redatto	Data	Verificato	Data	Approvato	Data	Autorizzato Data
A	EMISSIONE DEFINITIVA	R. Siliqua	Marzo 2023	C. Geronzi	Marzo 2023	L. Caporali	Marzo 2023	

File: RR0P02R09PZ1D0002001A.DWG n. Elab.: X