

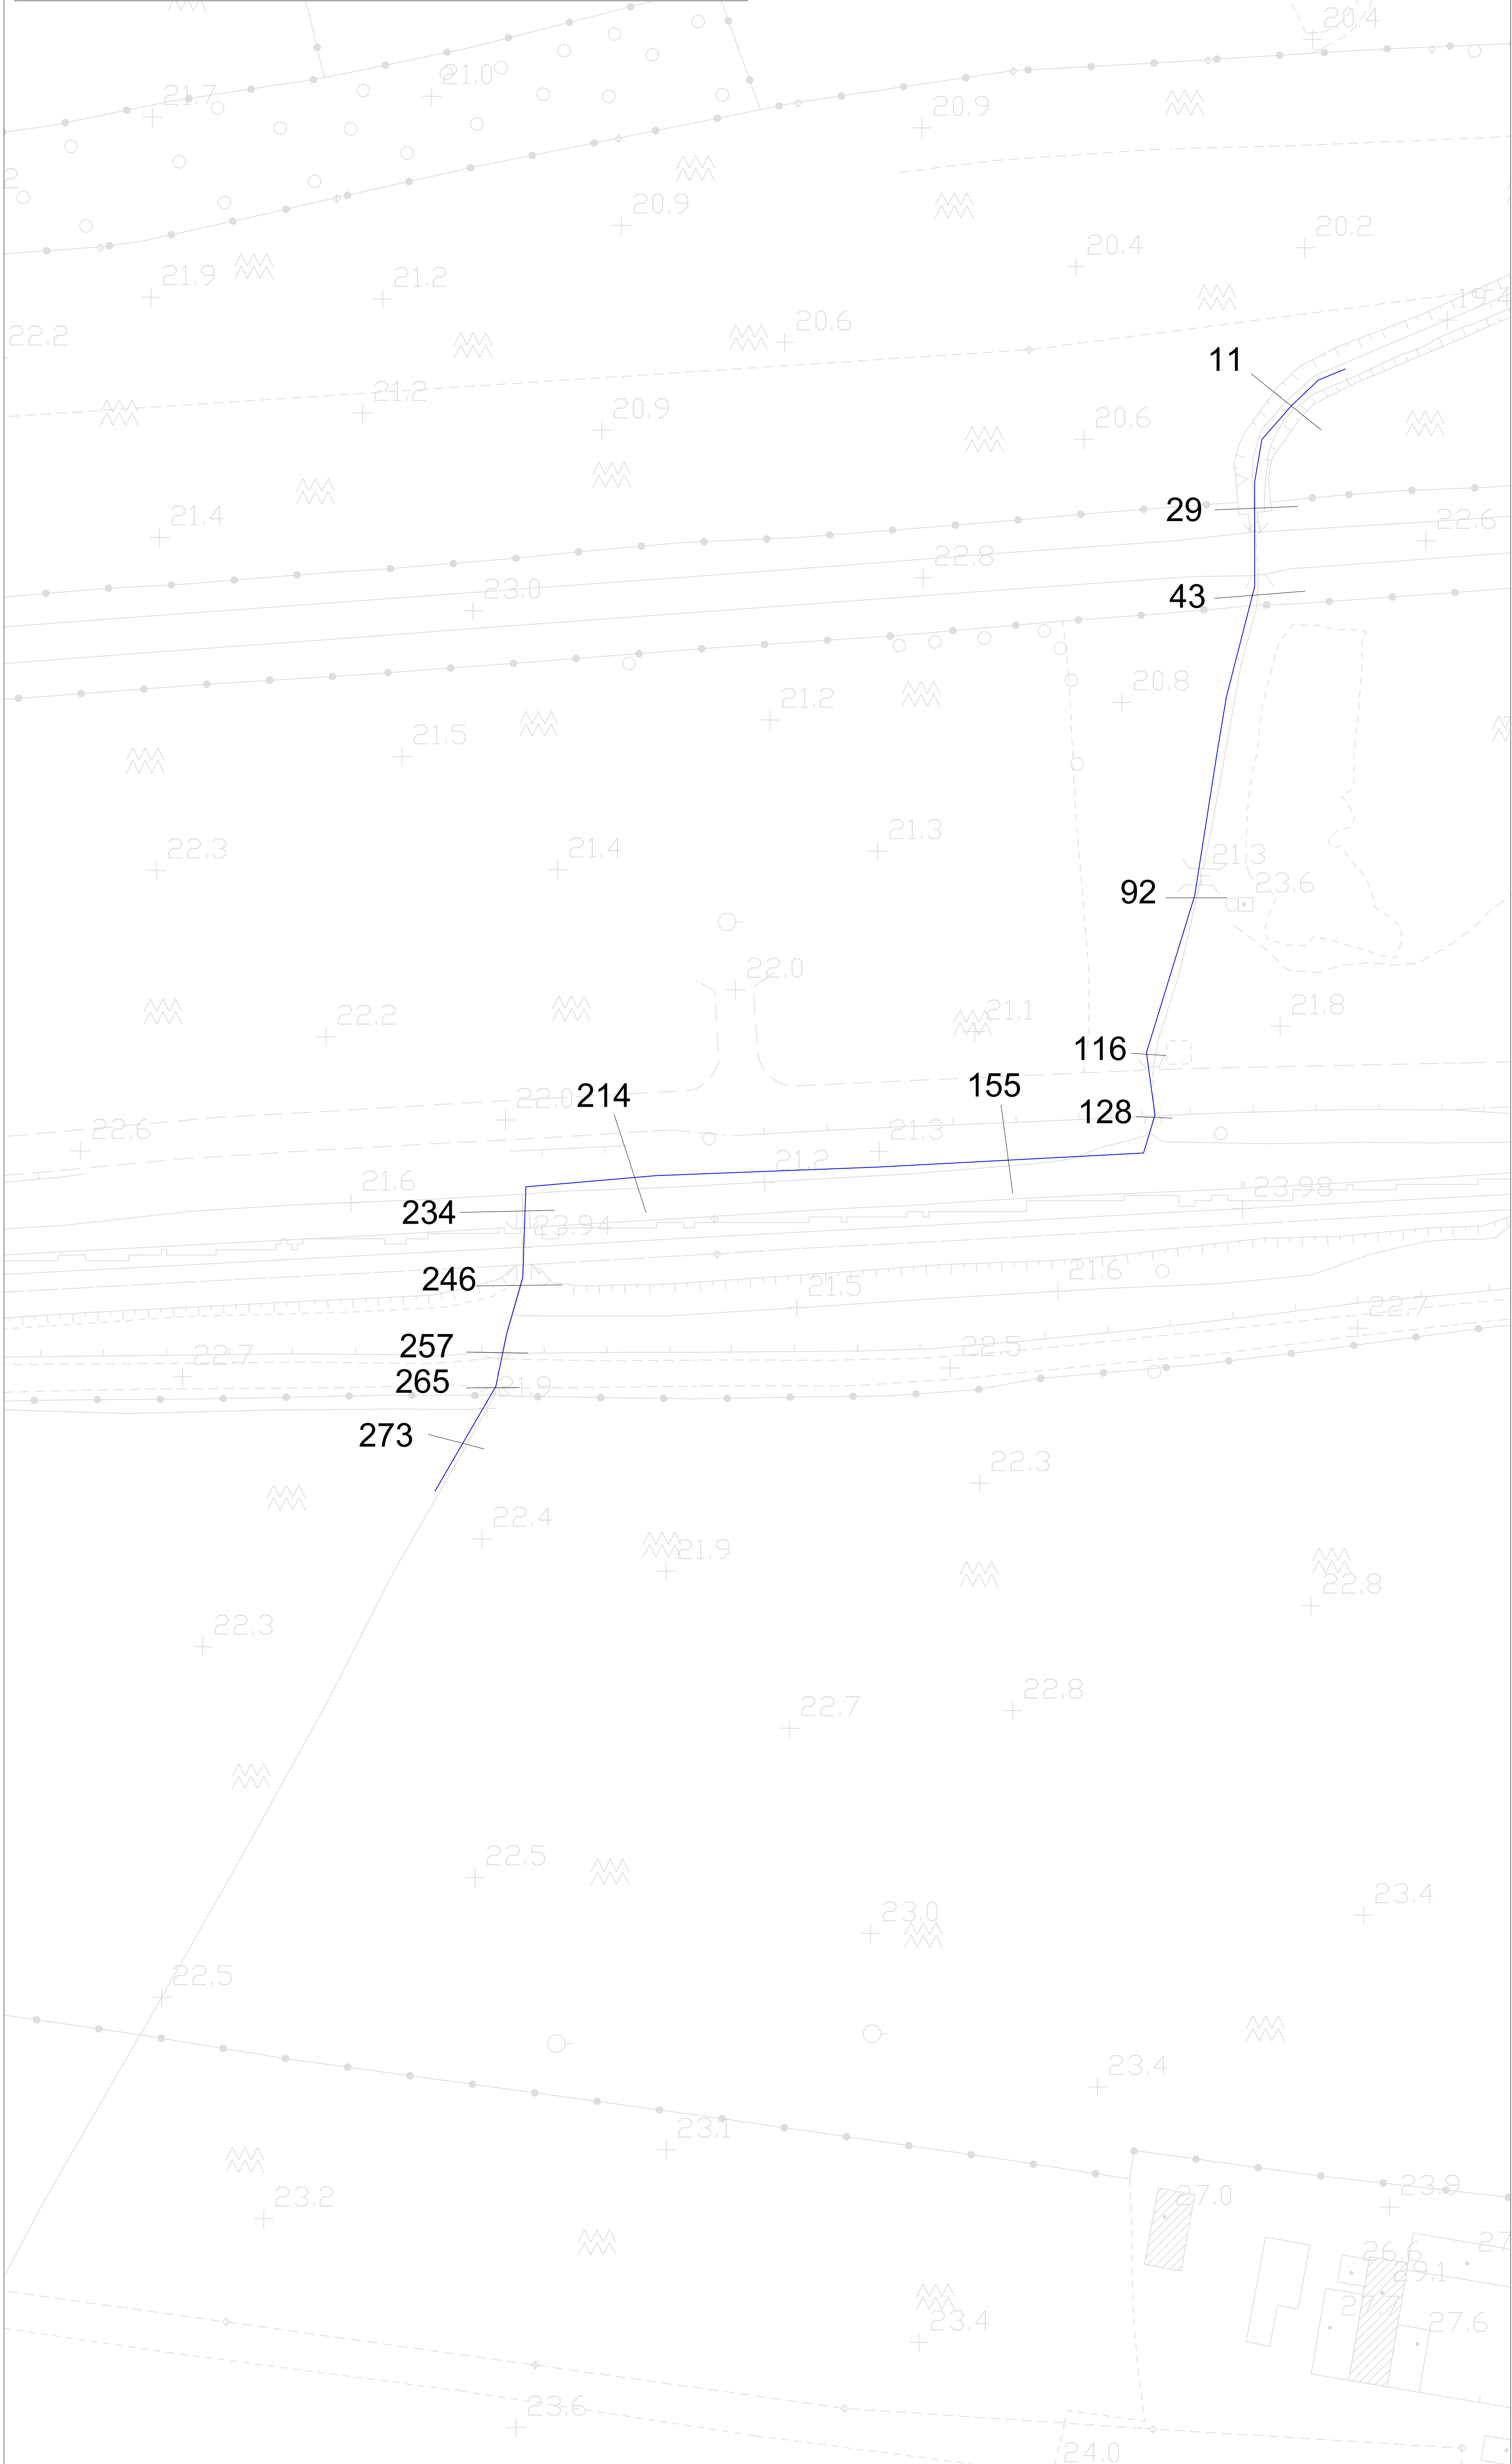
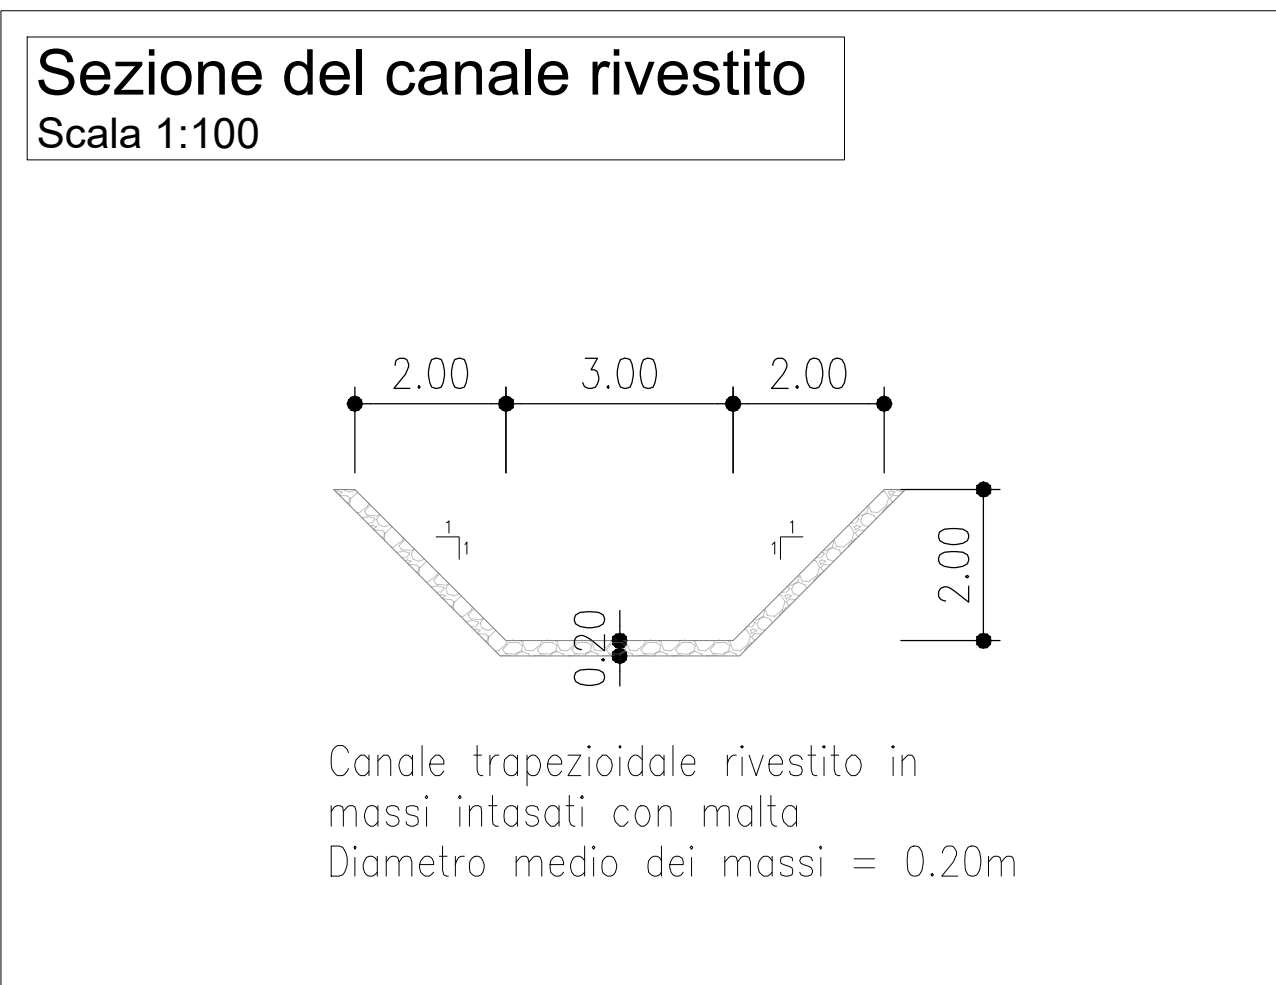


ANTE OPERAM
 Bacino 41 - Tombino stradale NI01 e tombino ferroviario IN03
 Scala 1:500

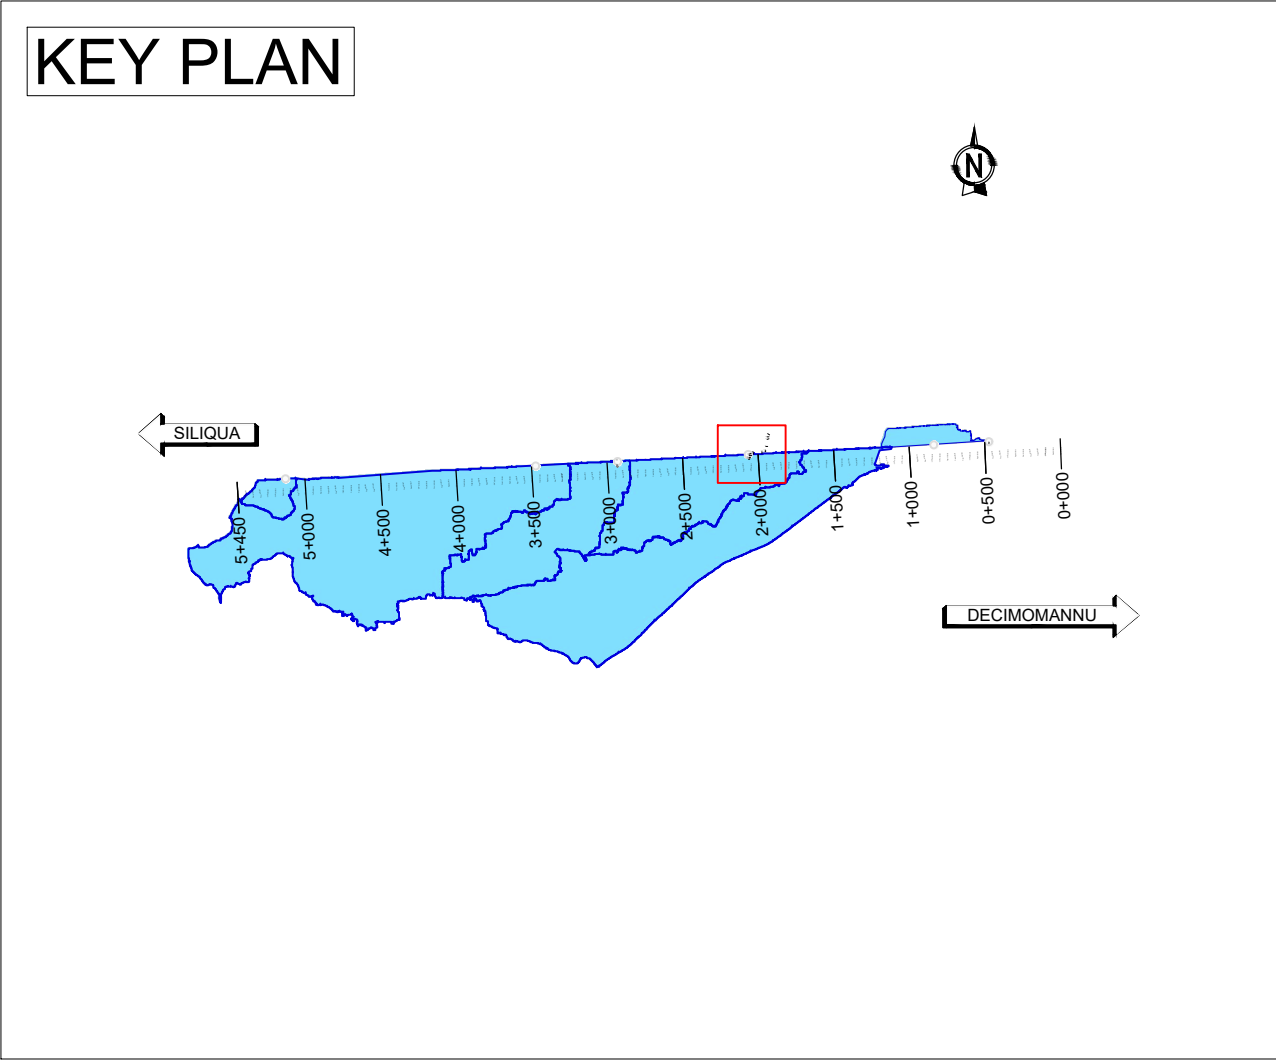

POST OPERAM
 Bacino 41 - Tombino stradale NI01 e tombino ferroviario IN03
 Scala 1:500

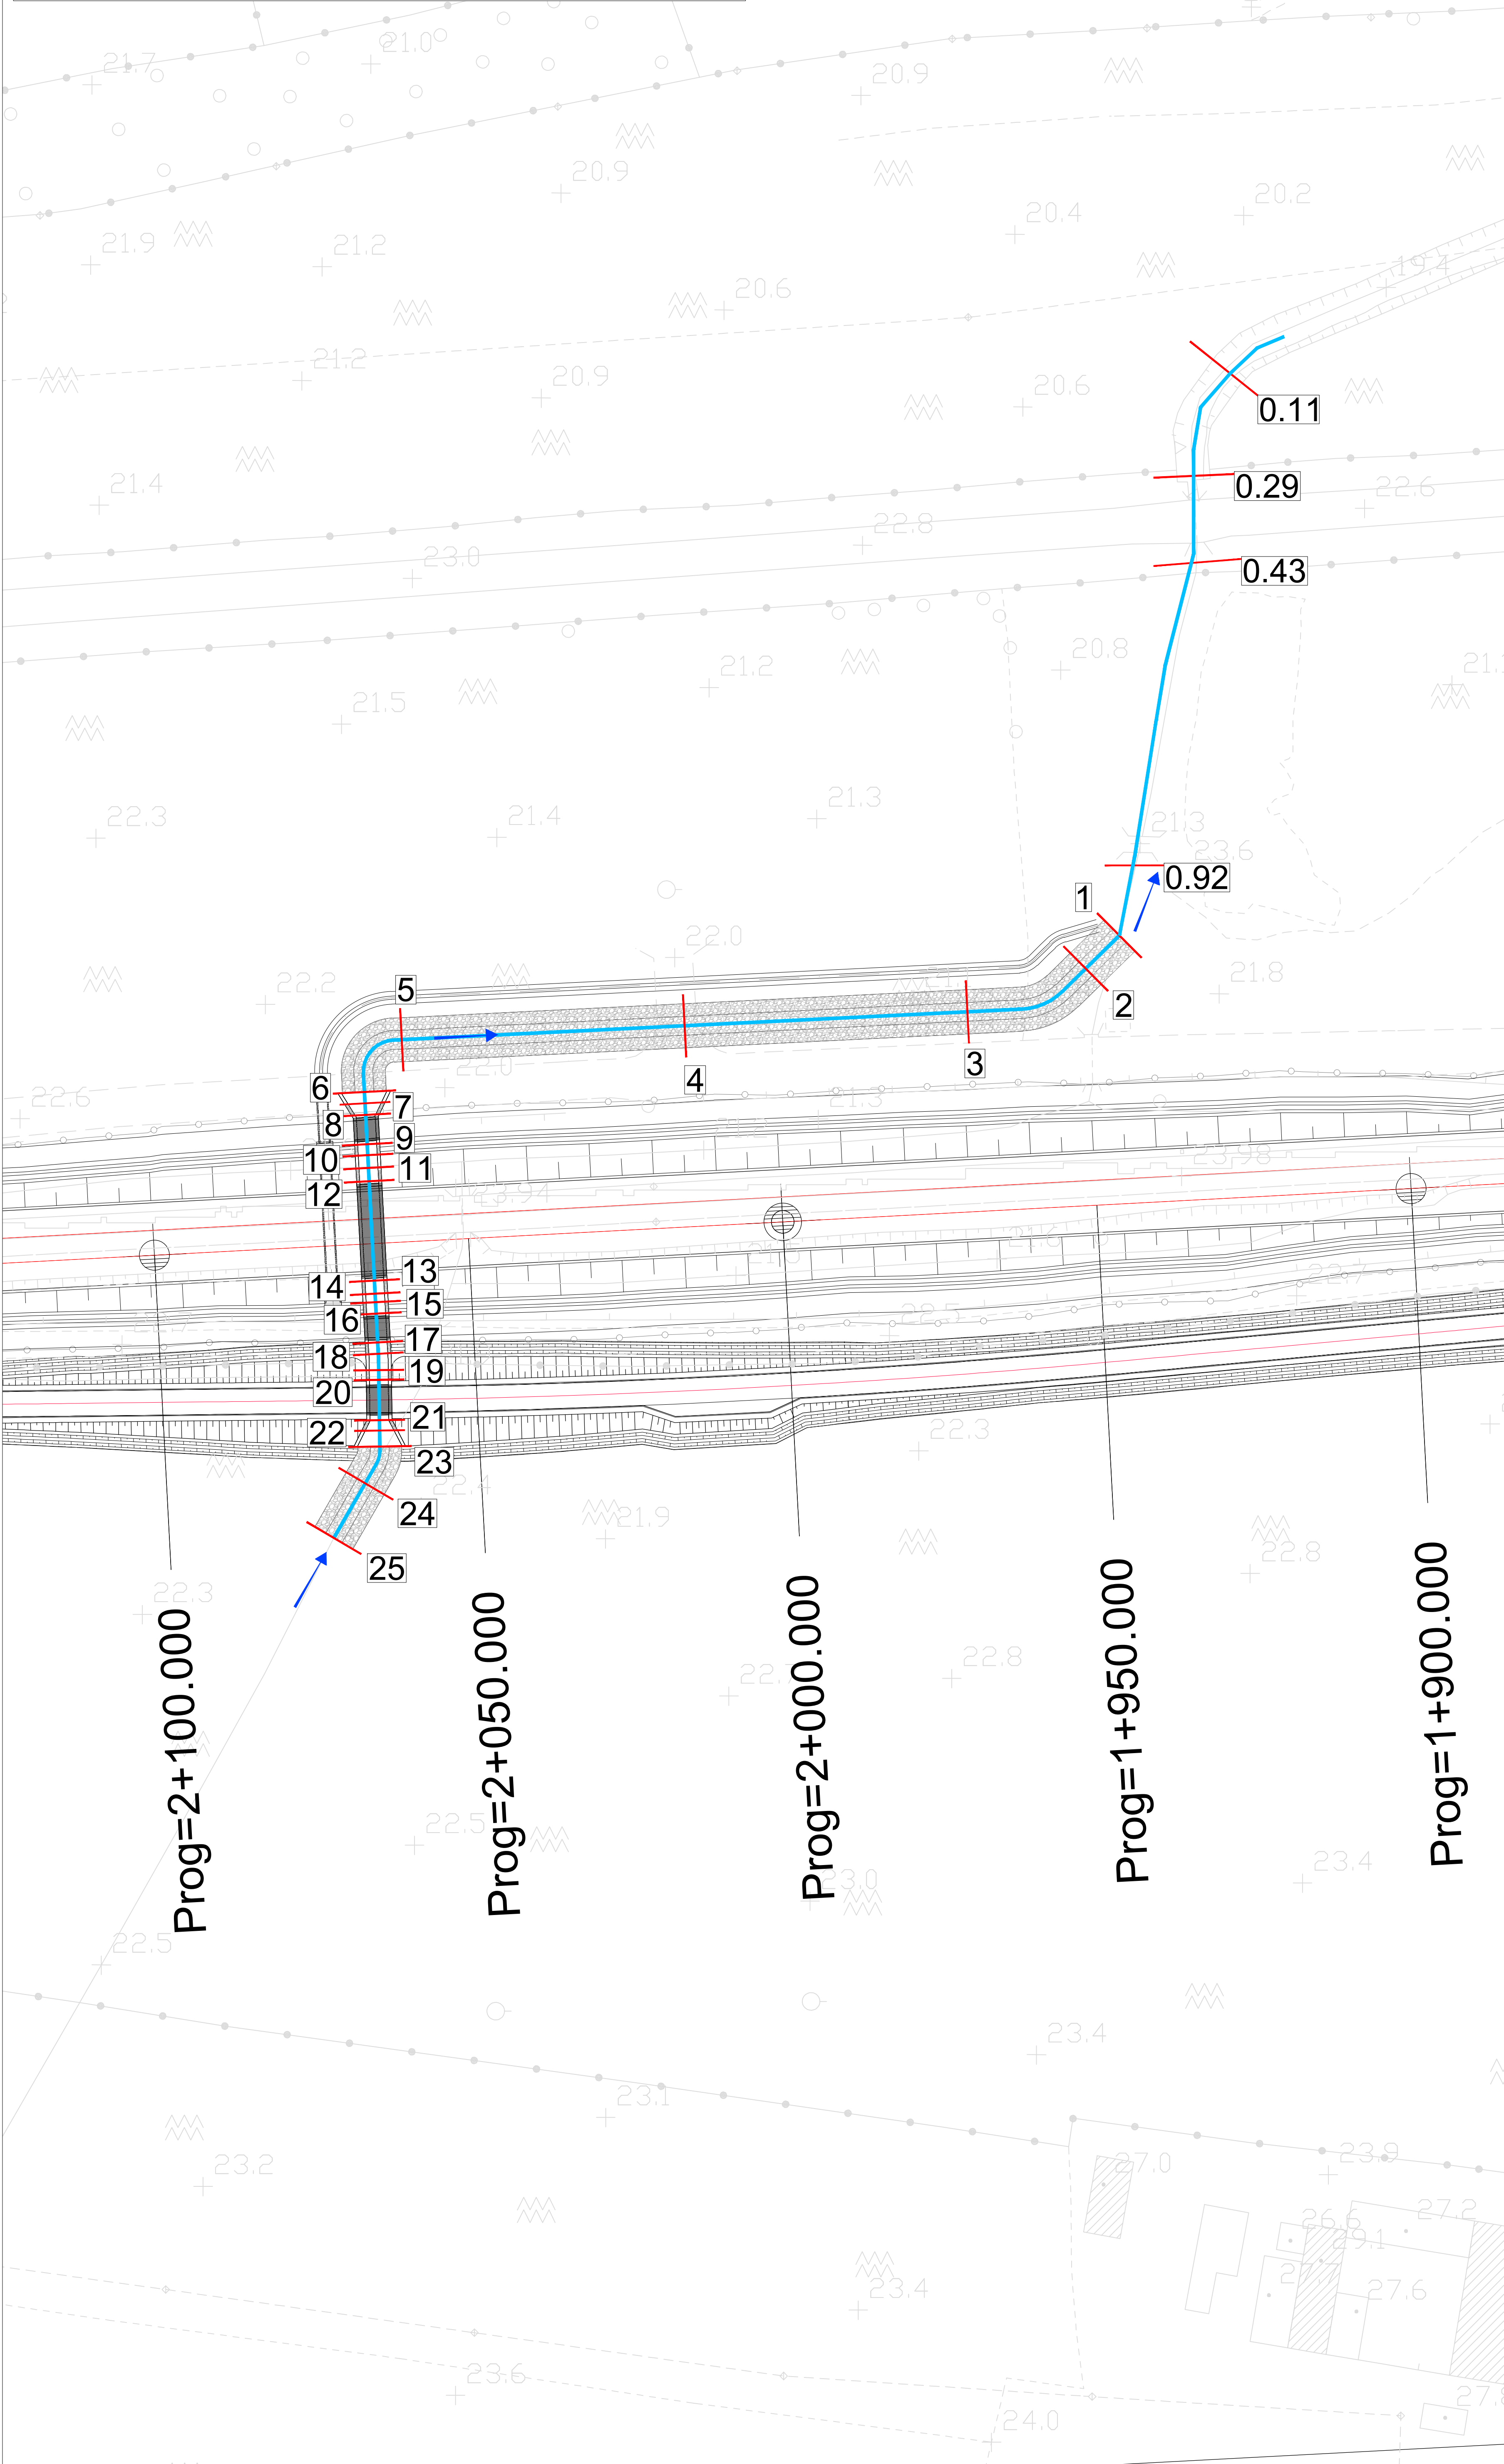

LEGENDA

	Asse intervento
	Tombino in CLS
	Sezioni di calcolo
	Canale in massi intasati con malta
	Direzione flusso

COMMITTENTE:

PROGETTAZIONE:

S.O. OPERE CIVILI

PROGETTO DI FATTIBILITÀ TECNICA ED ECONOMICA

Raddoppio della linea Decimomannu-Villamassargia
 Lotto 2: tratta Villaspeciosa-Siliqua, dal km 75+394 al km 78+844

IDROLOGIA E IDRAULICA
 Sistemazioni idrauliche - Tav. 3 di 6
 Bacino 41 (tombino stradale NI01 e tombino ferroviario IN03)

SCALA: **VARIE**

Rev.	Descrizione	Redatto	Data	Verificato	Data	Approvato	Data	Autorizzato Data
A	EMMISSIONE DEFINITIVA	R. Siliqua	Marzo 2023	C. Cenci	Marzo 2023	T. Pisanelli	Marzo 2023	A. Vissani
B	EMMISSIONE ESECUTIVA	C. Cenci	Marzo 2023	F. Cenci	Marzo 2023	T. Pisanelli	Marzo 2023	

File: RR0P2R09PZID00020038.DWG n. Elab.: X