


- Per le caratteristiche dei materiali da rilevato e trincea si rimanda a quanto già specificato nel Cap. Costr. G.C.C.
- Per i dettagli relativi alle opere di sostegno si rimanda all'elaborato specifico RR0P02R11WB0000001A


Sezione tipo a doppio binario in trincea con opera di sostegno

SCALA 1:50

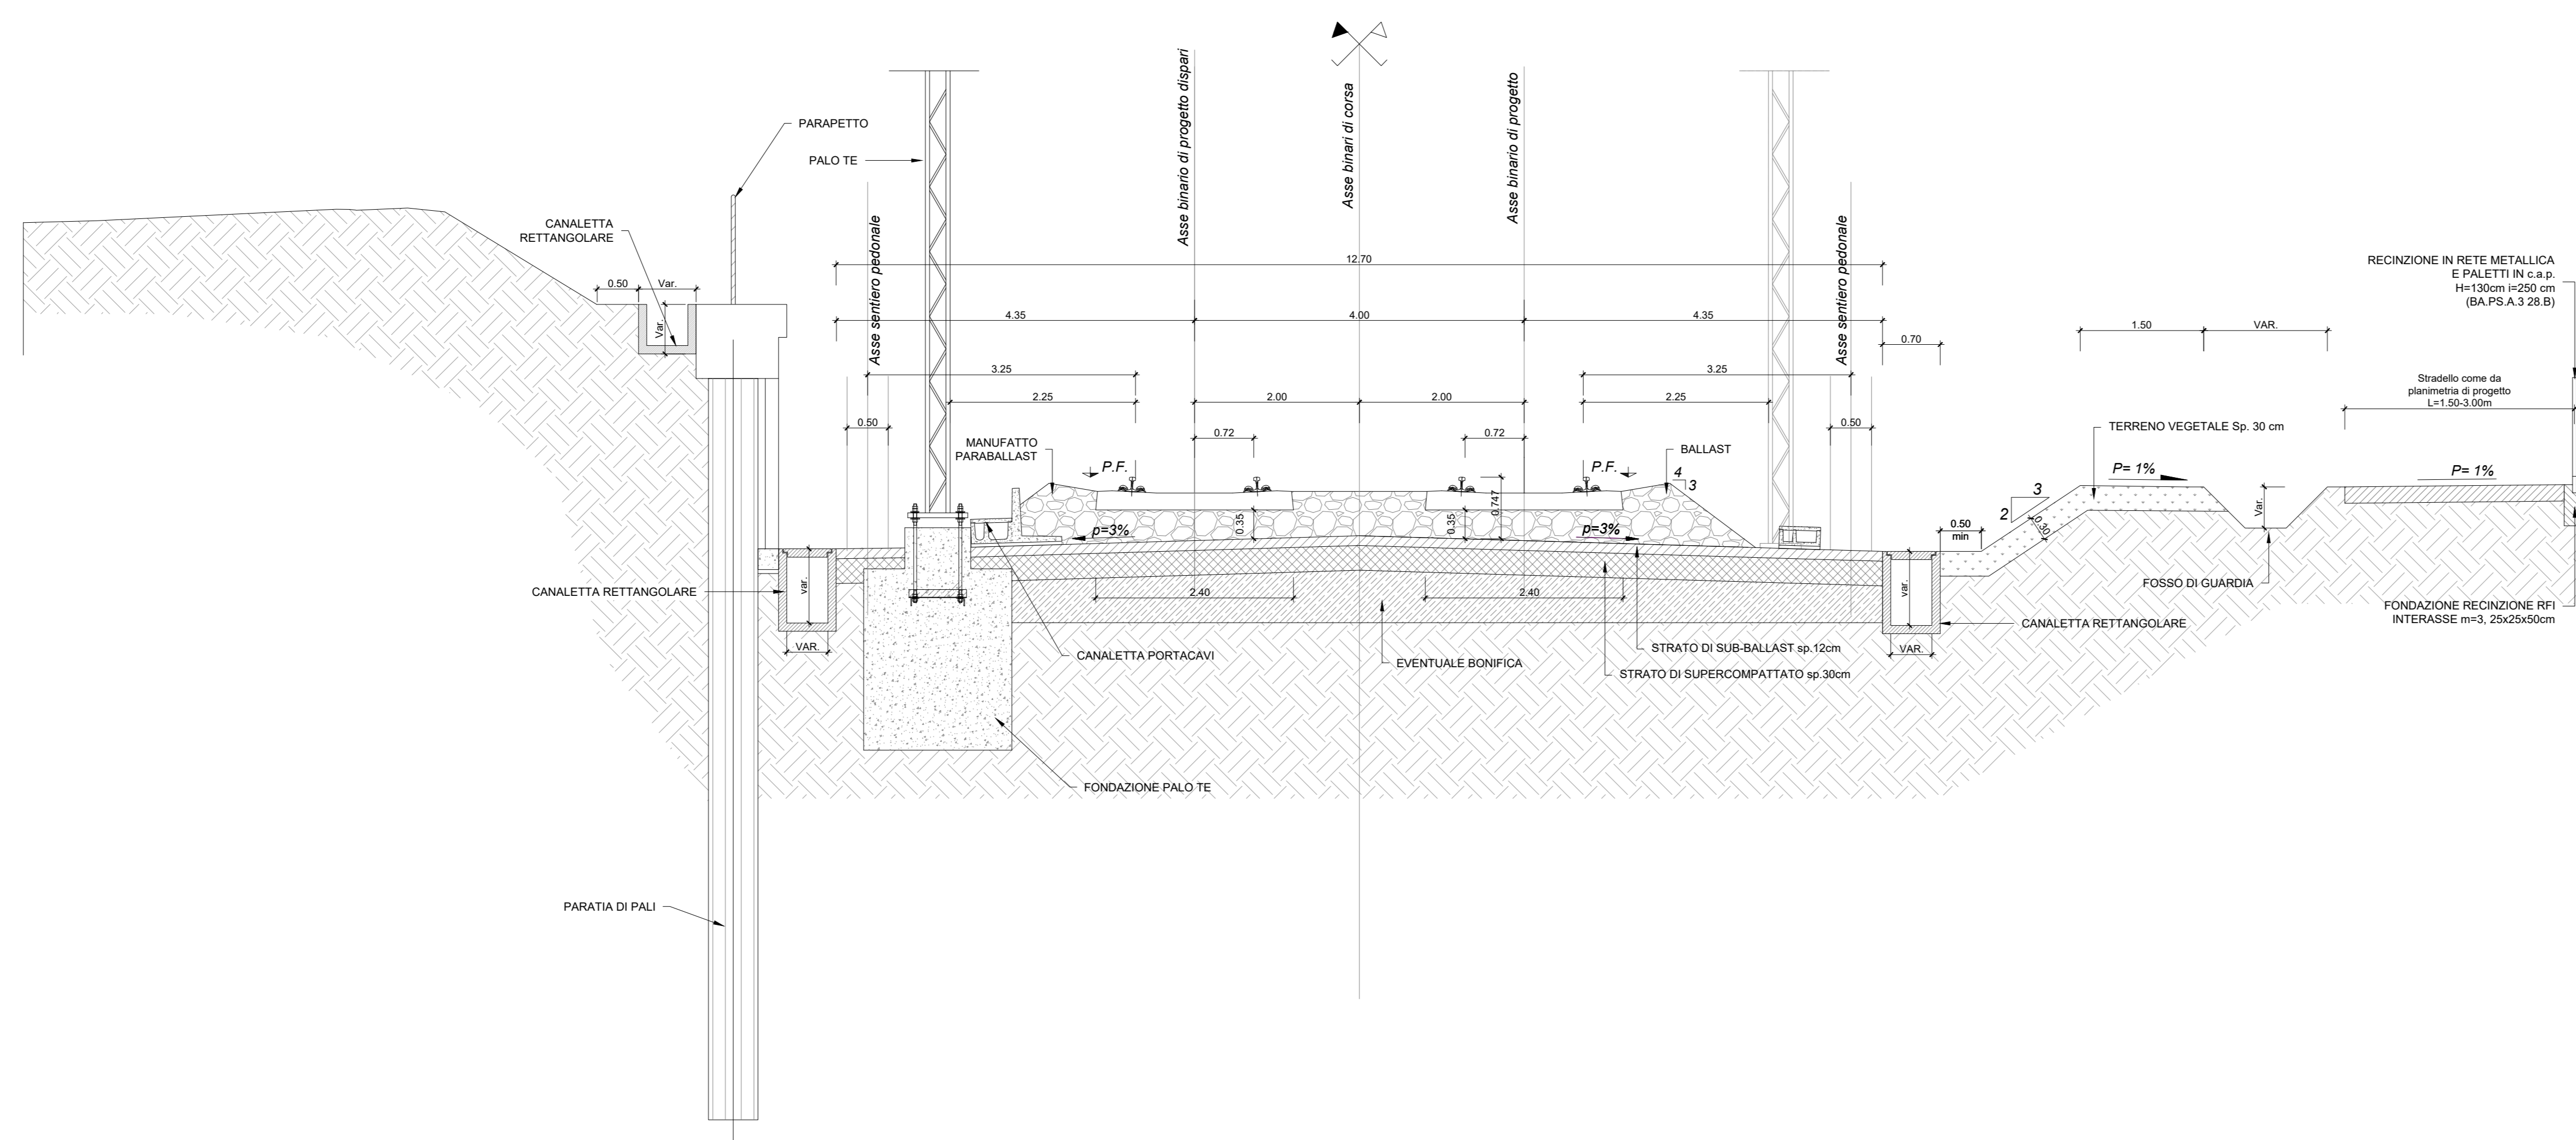

Sezione tipo in rilevato doppio binario con opera di sostegno

SCALA 1:50

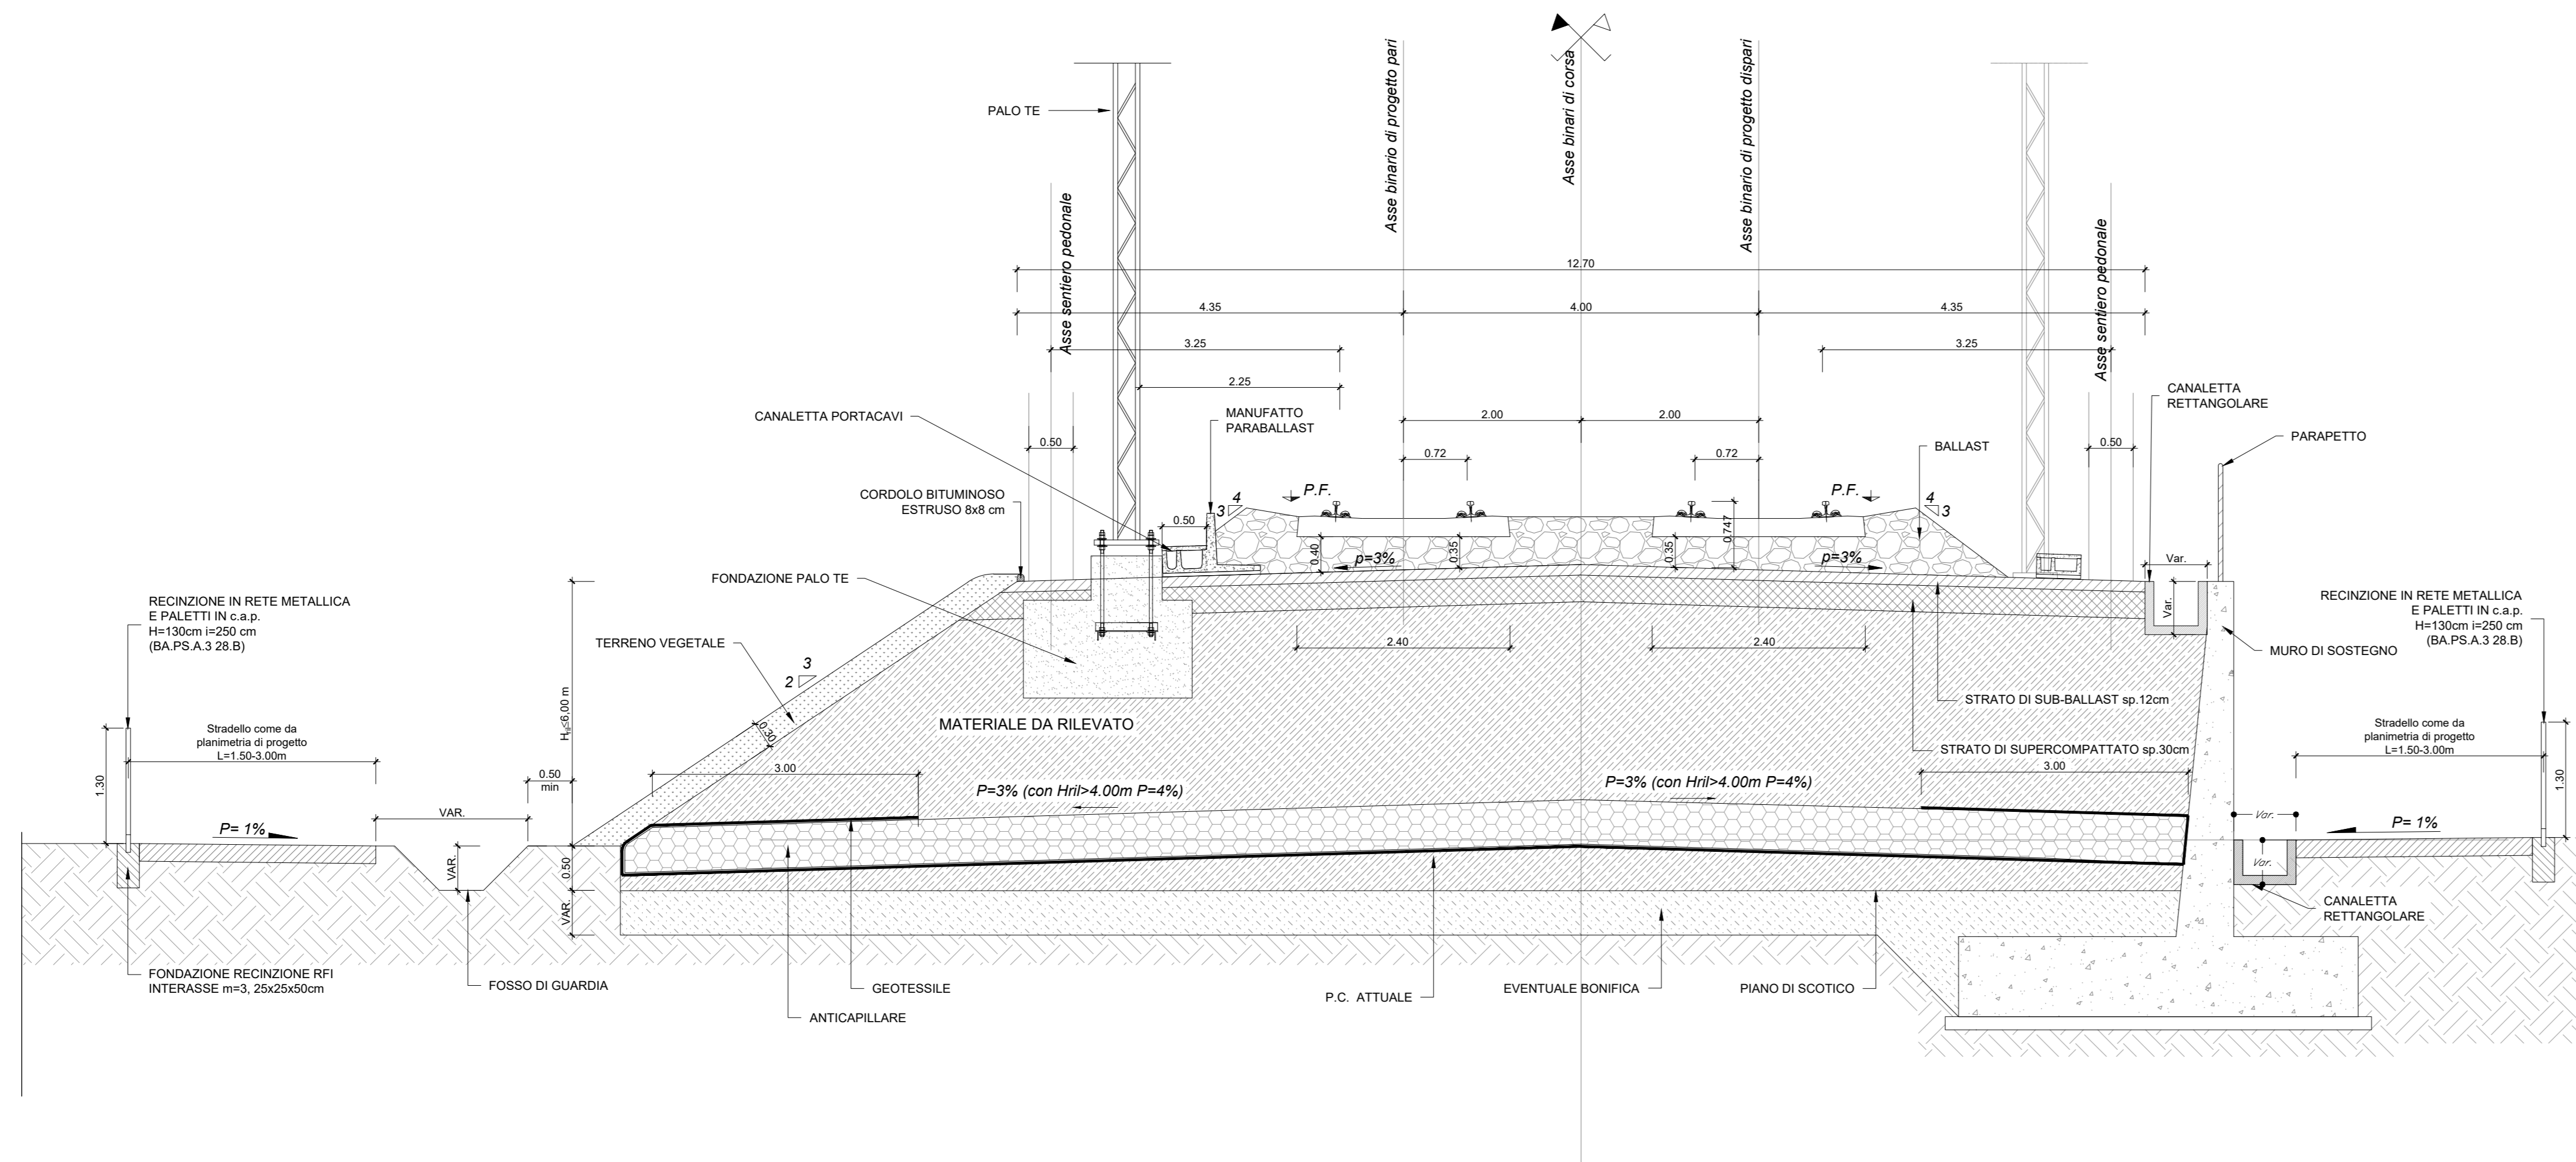

COMMITTENTE:



PROGETTAZIONE:



S.O. OPERE GEOTECNICHE

PROGETTO FATTIBILITA' TECNICO ECONOMICA

RADDOPPIO DECIMOMANNU-VILLAMASSARGIA

LOTTO 2
INFRASTRUTTURA

SEZIONI TIPO FERROVIARIE
Sezione tipo in rilevato e trincea doppio binario con opera di sostegno

SCALA :
1 : 50

COMMESSA LOTTO FASE ENTE TIPO DOC. OPERA/DISCIPLINA PROGR. REV.

RR0P 02 R 11 WB 1F0000 003 B

Revis.	Descrizione	Redatto	Data	Verificato	Data	Approvato	Data	Autorizzato	Data
A	EMISSIONE ESECUTIVA	G. Mezzanotte	Mar. 2023	G. Mezzanotte	Mar. 2023	T. Paoletti	Mar. 2023	L. Berardi	Lug. 2023
B	EMISSIONE ESECUTIVA	V. La Torre	Lug. 2023	G. Mezzanotte	Lug. 2023	T. Paoletti	Lug. 2023		