Firmato digitalmente da: Dario Tiberti
Data: 15/07/2023 08:57:35

SCAVI E BONIFICHE	
SCOTICO	5,066 m²
FOSSO	0,975 m²
RILEVATI	
RILEVATO	10,572 m²
TERRENO VEGETALE	5,667 m
SOVRASTRUTTURA STRADALE	
STRATO DI FONDAZIONE	1,000 m²
SUPERCOMPATTATO	1,891 m²
MANUFATTI	
CORDOLO	0,089 m²

SEZIONE N.: 13
QT. PROGETTO: 39,914
DIST.PROG.: 600,000
DIST.PREC.: 50,000
DIST.SUCC.: 50,000

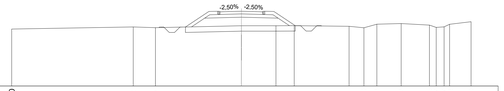

SCALA 1:200

QT.RIF. 33.010

PROGRESSIVE TERENO	-21,200							-9,982		-7,929					0,000		3,194		3,371	4,876				9,943		11,309	12,508		14,752		17,355	17,447	18,097	19,223		21,200
QUOTE TERENO	38,274							38,464		38,394					38,572		38,571		38,583					38,522		38,391	38,721		38,777		38,635	38,474	38,712			38,944
DIST.PARZIALI TERENO				11,218				2,053		7,929					3,194		1,682		5,067				1,366	1,199	2,244	2,603		0,632	0,720	1,977					
PROGETTO										-4,601	-3,385				0,000		2,000	3,385	-4,434																	
QUOTE PROGETTO										38,469	39,280				39,364		39,864	39,280	38,580																	
DIST.PARZIALI PROGETTO										1,215	3,385				2,000		1,385	1,040																		

SCAVI E BONIFICHE	
STERRO	0,323 m²
SCOTICO	3,008 m²
FOSSO	1,014 m²
RILEVATI	
RILEVATO	0,004 m²
TERRENO VEGETALE	1,720 m
SOVRASTRUTTURA STRADALE	
STRATO DI FONDAZIONE	1,000 m²
SUPERCOMPATTATO	1,891 m²
MANUFATTI	
CORDOLO	0,089 m²

SEZIONE N.: 14
QT. PROGETTO: 39,246
DIST.PROG.: 650,000
DIST.PREC.: 50,000
DIST.SUCC.: 6,479

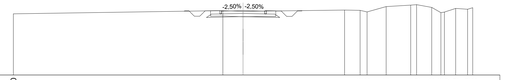

SCALA 1:200

QT.RIF. 33.304

PROGRESSIVE TERENO	-21,200									-1,869		0,000						9,365		10,765	11,440	13,205		15,474	16,518	17,410	18,352	19,618		21,200
QUOTE TERENO	38,951									39,246		39,182						39,296		39,275	39,132			38,780	38,803	38,548	38,115	38,456		38,517
DIST.PARZIALI TERENO					19,331					1,869								9,365		1,430	0,645	1,765	2,269	1,392	0,845	1,038	0,936	1,100		0,583
PROGETTO										-3,385		0,000		2,000	3,385															
QUOTE PROGETTO										38,612		38,696		39,196	38,612															
DIST.PARZIALI PROGETTO										3,385		2,000		1,385																

SCAVI E BONIFICHE	
STERRO	0,387 m²
SCOTICO	3,008 m²
FOSSO	1,014 m²
RILEVATI	
TERRENO VEGETALE	1,720 m
SOVRASTRUTTURA STRADALE	
STRATO DI FONDAZIONE	1,000 m²
SUPERCOMPATTATO	1,891 m²
MANUFATTI	
CORDOLO	0,089 m²

SEZIONE N.: 15
QT. PROGETTO: 39,327
DIST.PROG.: 656,479
DIST.PREC.: 6,479

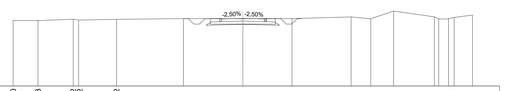

SCALA 1:200

QT.RIF. 33.084

PROGRESSIVE TERENO	-21,200							-18,903		-15,652	-15,152						-5,476			0,000				4,539			9,995		11,811		13,915		17,681	17,931	18,003	19,303		21,200
QUOTE TERENO	39,126							39,126		39,248	39,173			39,242	-11,652		39,305			39,303				38,306			38,464		39,296		40,000		38,474	38,703	38,822	39,281		39,630
DIST.PARZIALI TERENO			2,297		3,251				3,500				6,176					5,476					4,539			5,456		1,817		2,104		3,766		0,711			1,697	
PROGETTO																		-3,385		0,000				-2,000		3,385												
QUOTE PROGETTO																		38,692		38,777				39,277		38,692												
DIST.PARZIALI PROGETTO																		3,385		2,000				1,385														

QUADRO D'UNIONE

NOTE

COMMITTENTE:

RFI RETE FERROVIARIA ITALIANA
GRUPPO FERROVIE DELLO STATO ITALIANE

PROGETTAZIONE:

ITALFERR
GRUPPO FERROVIE DELLO STATO

S.O. PROGETTAZIONE LINEE, NODI E ARMAMENTO

PROGETTO DI FATTIBILITA' TECNICA ECONOMICA DI 2° FASE

RADDOPPIO DECIMOMANNU-VILLAMASSARGIA

LOTTO 2
VIABILITA' STRADALE - NV03 - Viabilità di ricucitura
Book sezioni trasversali correnti - passo 50 m - Tav. 2/2

SCALA : 1:200

COMMESSA	LOTTO	FASE	ENTE	TIPO DOC.	OPERA/DISCIPLINA	PROGR.	REV.
RR0P	02	R	13	W9	NV0300	002	A

Revis.	Descrizione	Redatto	Data	Verificato	Data	Approvato	Data	Autorizzato	Data
A	Emissione esecutiva	A.Polli.	Mar. 2023	A.Moretti.	Mar. 2023	T.Paglietti.	Mar. 2023	Ing. V. Conforti Mar. 2023	
								ITALFERR Dott. Ing. Vincenzo CONFORTI Ordine degli Ingegneri di CITTADUCALE N. 929	

File : RR0P02R13W9NV0300002A.dwg | n. Elab. :