Firmato digitalmente da: Dario Tiberti
Data: 15/07/2023 08:59:53

SEZIONI NV04

SEZIONE N.: 1
QT.PROGETTO: 17,796
DIST.PROG.: 0,000
DIST.SUCC.: 50,000

SCAVI E BONIFICHE	
STERRO	1,094 m³
SCOTICO	4,579 m²
FOSSO	1,053 m³
RILEVATI	
TERRENO VEGETALE	2,369 m³
SOVRASTRUTTURA STRADALE	
STRATO DI USURA	6,500 m³
STRATO DI BINDER	6,500 m³
STRATO DI BASE	6,500 m³
STRATO DI FONDAZIONE	1,339 m³
SUPERCOMPATTATO	2,888 m³
MANUFATTI	
CORDOLO	0,065 m³

SCALA 1:200

QT.RIF. 9,134

PROGRESSIVE TERRENO	0,000	14,826
QUOTE TERRENO	17,801	17,819
DIST.PARZIALI TERRENO	14,826	
PROGETTO		
QUOTE PROGETTO		
DIST.PARZIALI PROGETTO		

SEZIONE N.: 2
QT.PROGETTO: 17,665
DIST.PROG.: 50,000
DIST.PREC.: 50,000
DIST.SUCC.: 37,045

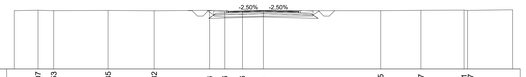

SCALA 1:200

QT.RIF. 12,251

PROGRESSIVE TERRENO	-20,807	-19,353	-14,335	-10,082	-4,964	-3,566	-1,936	0,000	10,825	14,537	18,521 / 18,841			
QUOTE TERRENO	17,666	17,630	17,656	17,619	17,661	17,548	17,575	17,629	17,631	17,658	17,681 / 17,656			
DIST.PARZIALI TERRENO	1,454	5,019	4,252	5,118	1,398	1,629	1,936	10,825	3,712	3,984				
PROGETTO					-3,221 / -4,579			0,000	4,579 / 5,047 / 5,179					
QUOTE PROGETTO					17,658 / 17,630 / 17,233			17,045	17,200 / 17,618 / 17,630					
DIST.PARZIALI PROGETTO							4,579	4,579						

SEZIONE N.: 3
QT.PROGETTO: 17,800
DIST.PROG.: 87,045
DIST.PREC.: 37,045

SCAVI E BONIFICHE	
STERRO	1,381 m³
SCOTICO	4,605 m²
FOSSO	0,977 m³
RILEVATI	
RILEVATO	0,002 m³
TERRENO VEGETALE	2,434 m³
SOVRASTRUTTURA STRADALE	
STRATO DI USURA	6,500 m³
STRATO DI BINDER	6,500 m³
STRATO DI BASE	6,500 m³
STRATO DI FONDAZIONE	1,339 m³
SUPERCOMPATTATO	2,888 m³
MANUFATTI	
CORDOLO	0,065 m³

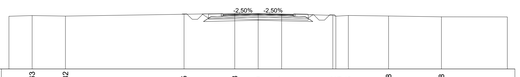

SCALA 1:200

QT.RIF. 12,686

PROGRESSIVE TERRENO	-20,863	-17,782	-6,835	-2,158	0,000	2,167	6,892 / 7,176	8,326	12,038	16,918				
QUOTE TERRENO	17,614	17,565	17,733	17,805	17,740	17,759	17,634 / 17,653	17,653	17,571	17,495				
DIST.PARZIALI TERRENO	3,080	10,948	4,676	2,158	2,167	4,726	1,150	3,713	4,880					
PROGETTO			-3,169 / -4,579		0,000	-4,579 / 5,047 / 5,045								
QUOTE PROGETTO			17,754 / 17,565 / 17,366		17,180	17,396 / 17,618 / 17,630								
DIST.PARZIALI PROGETTO			4,579		4,579									

QUADRO D'UNIONE

NOTE

COMMITTENTE:

RFI RETE FERROVIARIA ITALIANA
GRUPPO FERROVIE DELLO STATO ITALIANE

PROGETTAZIONE:

ITALFERR
GRUPPO FERROVIE DELLO STATO

S.O. PROGETTAZIONE LINEE, NODI E ARMAMENTO

PROGETTO DI FATTIBILITA' TECNICA ECONOMICA DI 2° FASE

RADDOPPIO DECIMOMANNU-VILLAMASSARGIA

LOTTO 2
VIABILITA' STRADALE - NV04 - Viabilità di accesso al PT01
Book sezioni trasversali correnti - passo 50 m

SCALA : 1:200

COMMESSA	LOTTO	FASE	ENTE	TIPO DOC.	OPERA/DISCIPLINA	PROGR.	REV.
RR0P	02	R	13	W9	NV0400	001	A

Revis.	Descrizione	Redatto	Data	Verificato	Data	Approvato	Data	Autorizzato Data
A	Emissione esecutiva	A.Polli.	Mar. 2023	A.Moretti.	Mar. 2023	T.Paoletti.	Mar. 2023	Ing. V. Conforti Mar. 2023
								ITALFERR G.E.I. S.p.A. Dott. Ing. V. CONFORTI Ordine degli Ingegneri di FOGGIA n. 526

File : RR0P02R13W9NV0400001A.dwg | n. Elab. :