



SPALLA "B". SEZIONE A-A  
SCALA 1:50

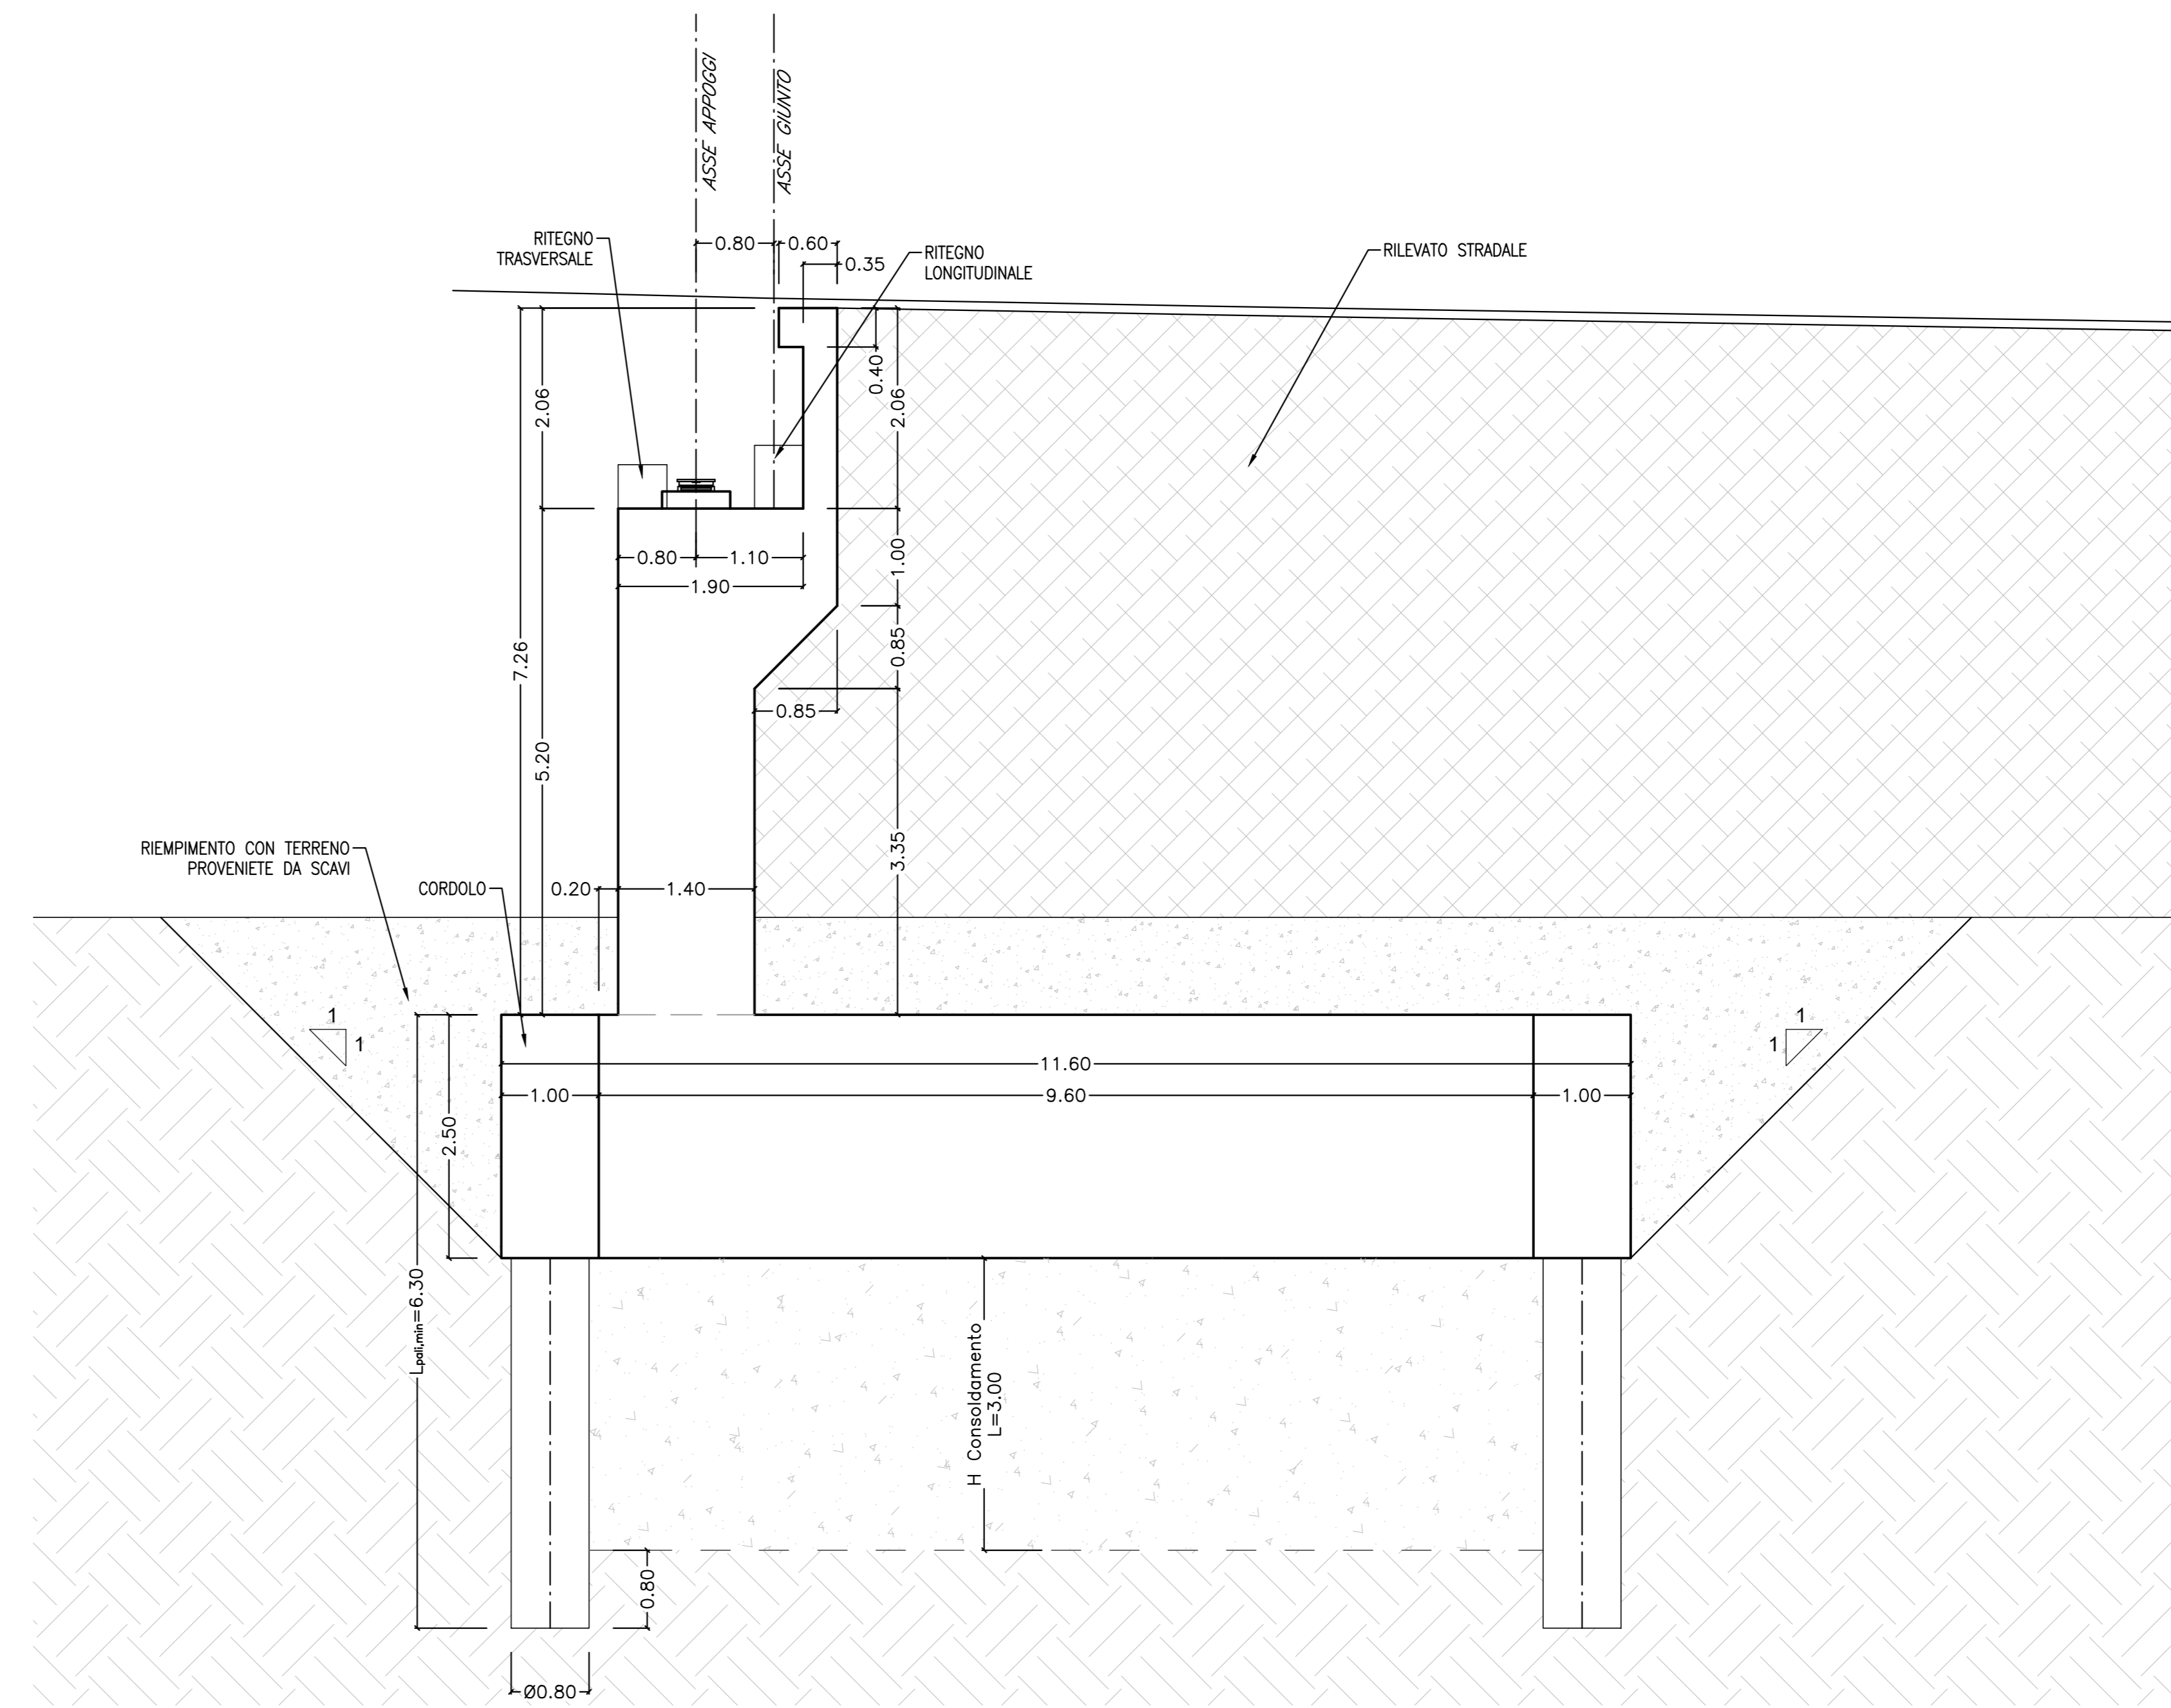

SPALLA "B". SEZIONE B-B  
SCALA 1:50




SPALLA "B". SEZIONE C-C  
SCALA 1:50

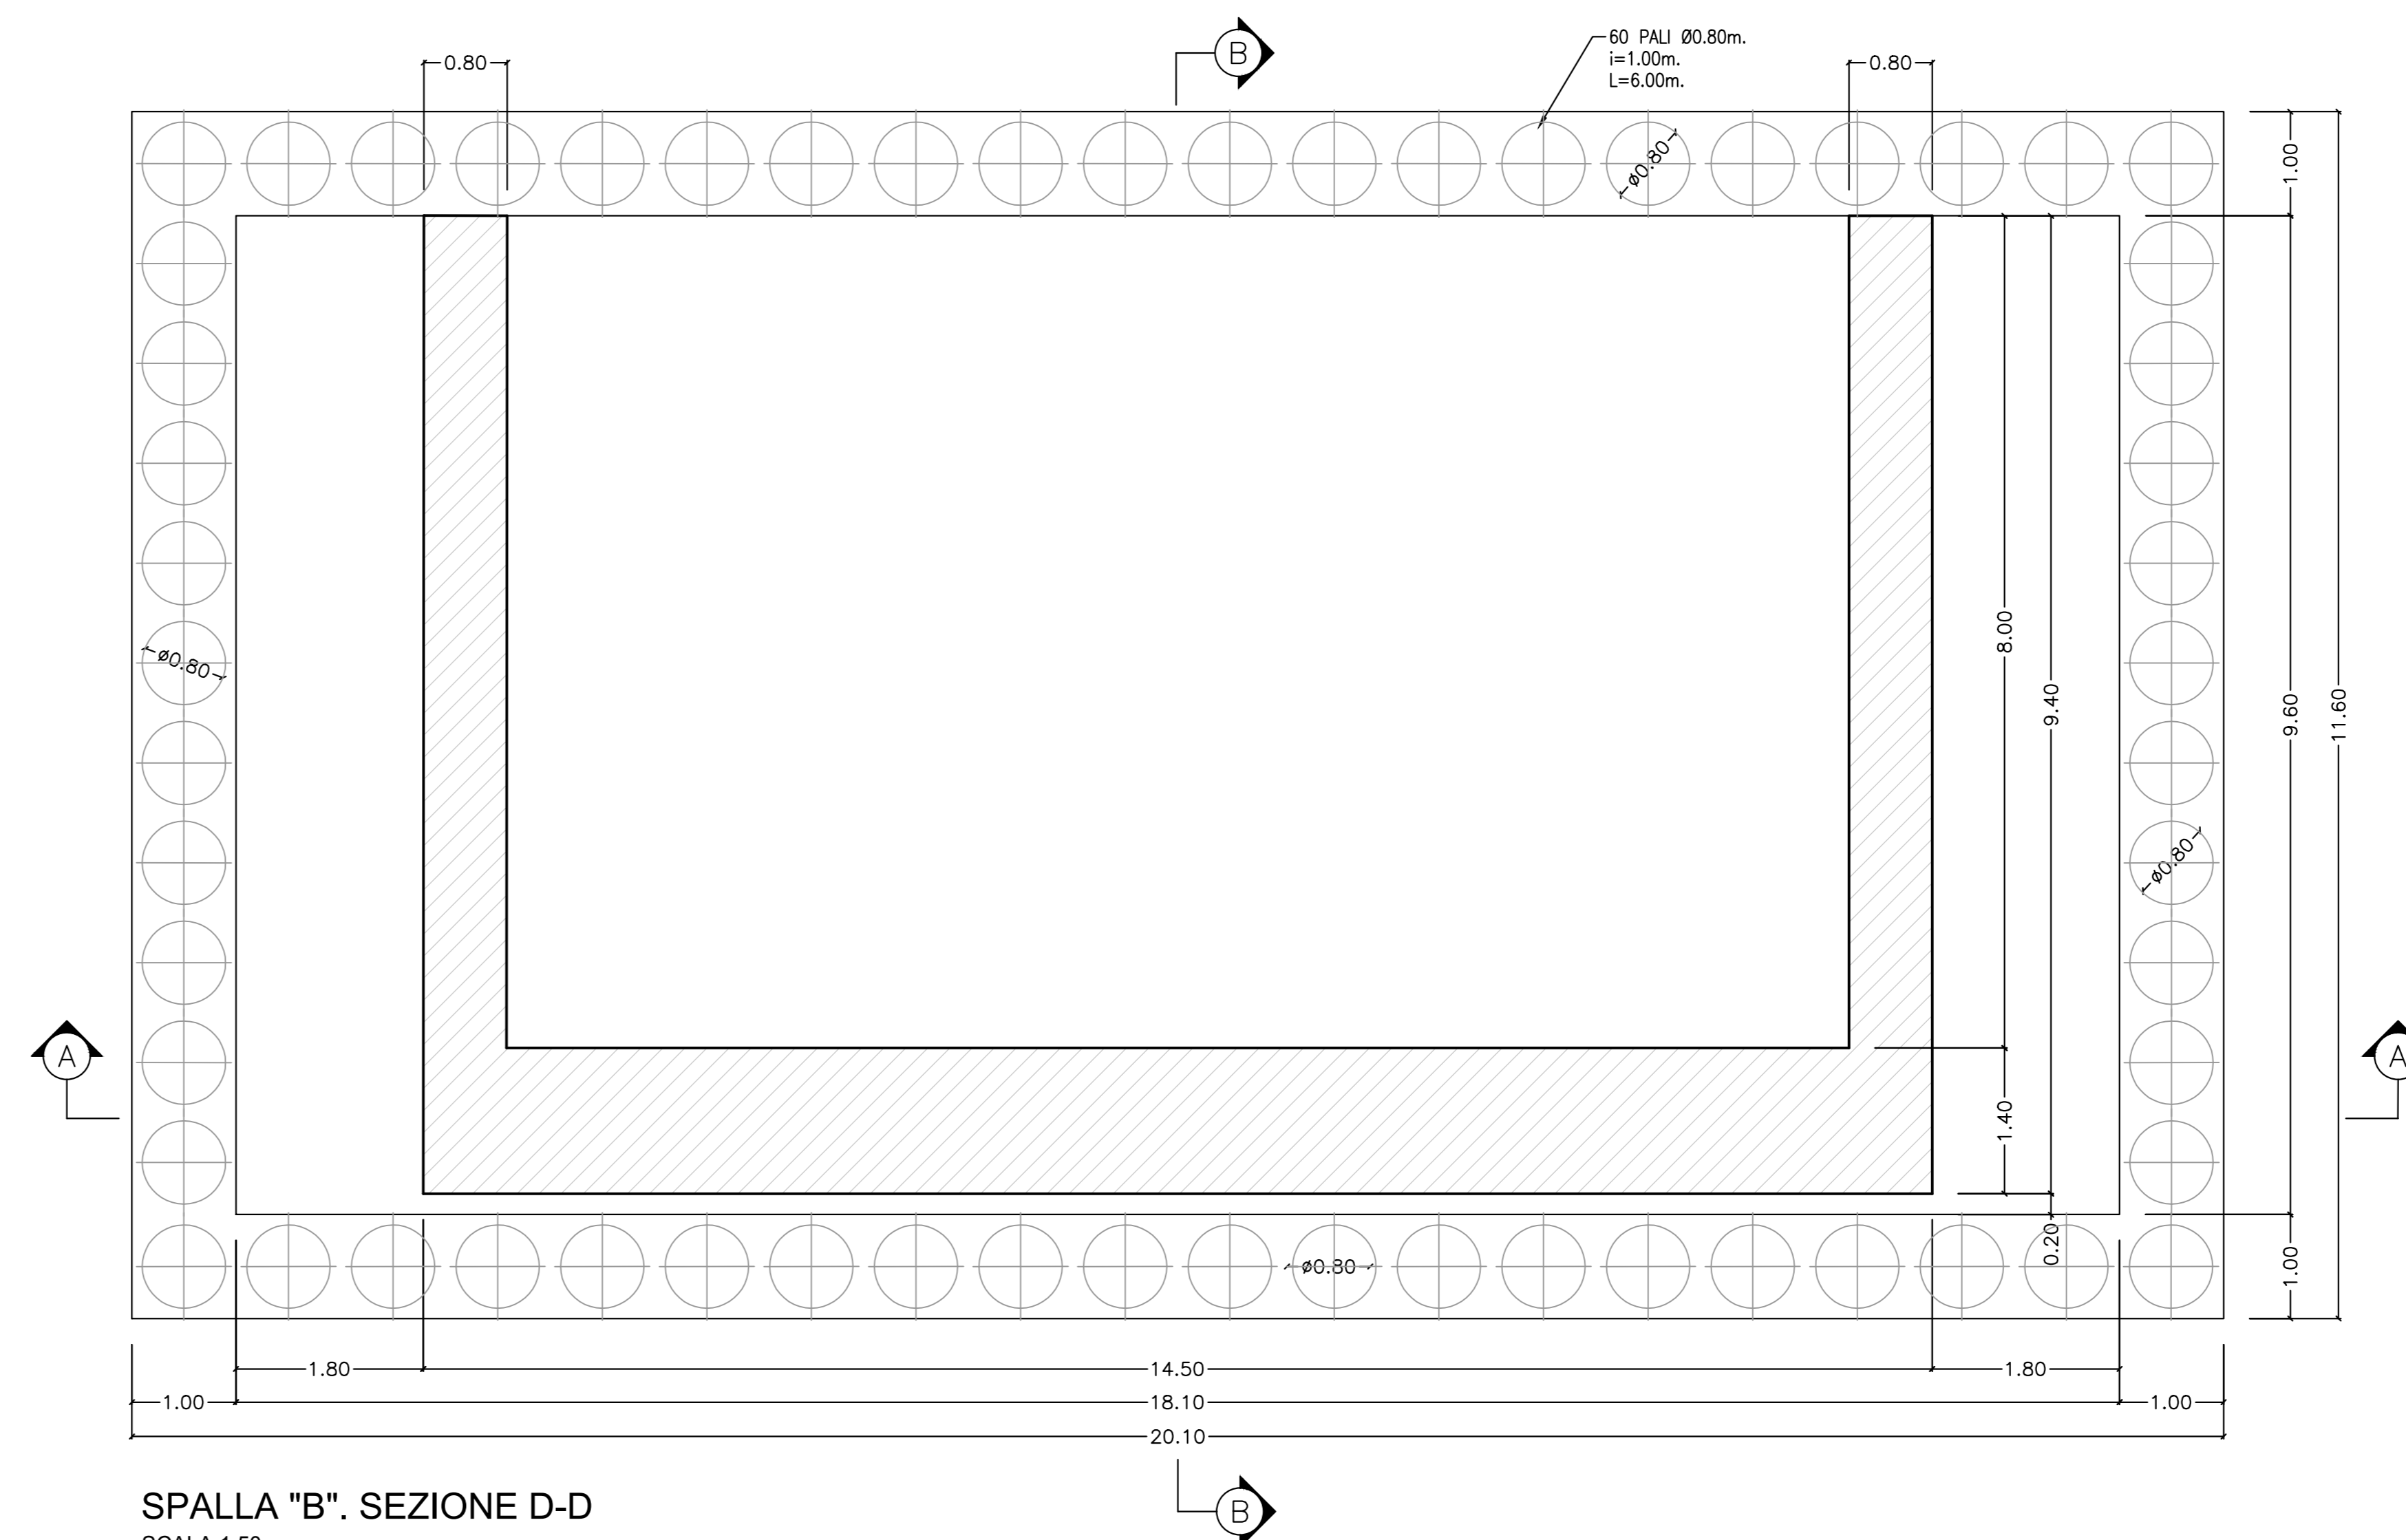

SPALLA "B". SEZIONE D-D  
SCALA 1:50

QUADRO D'UNIONE

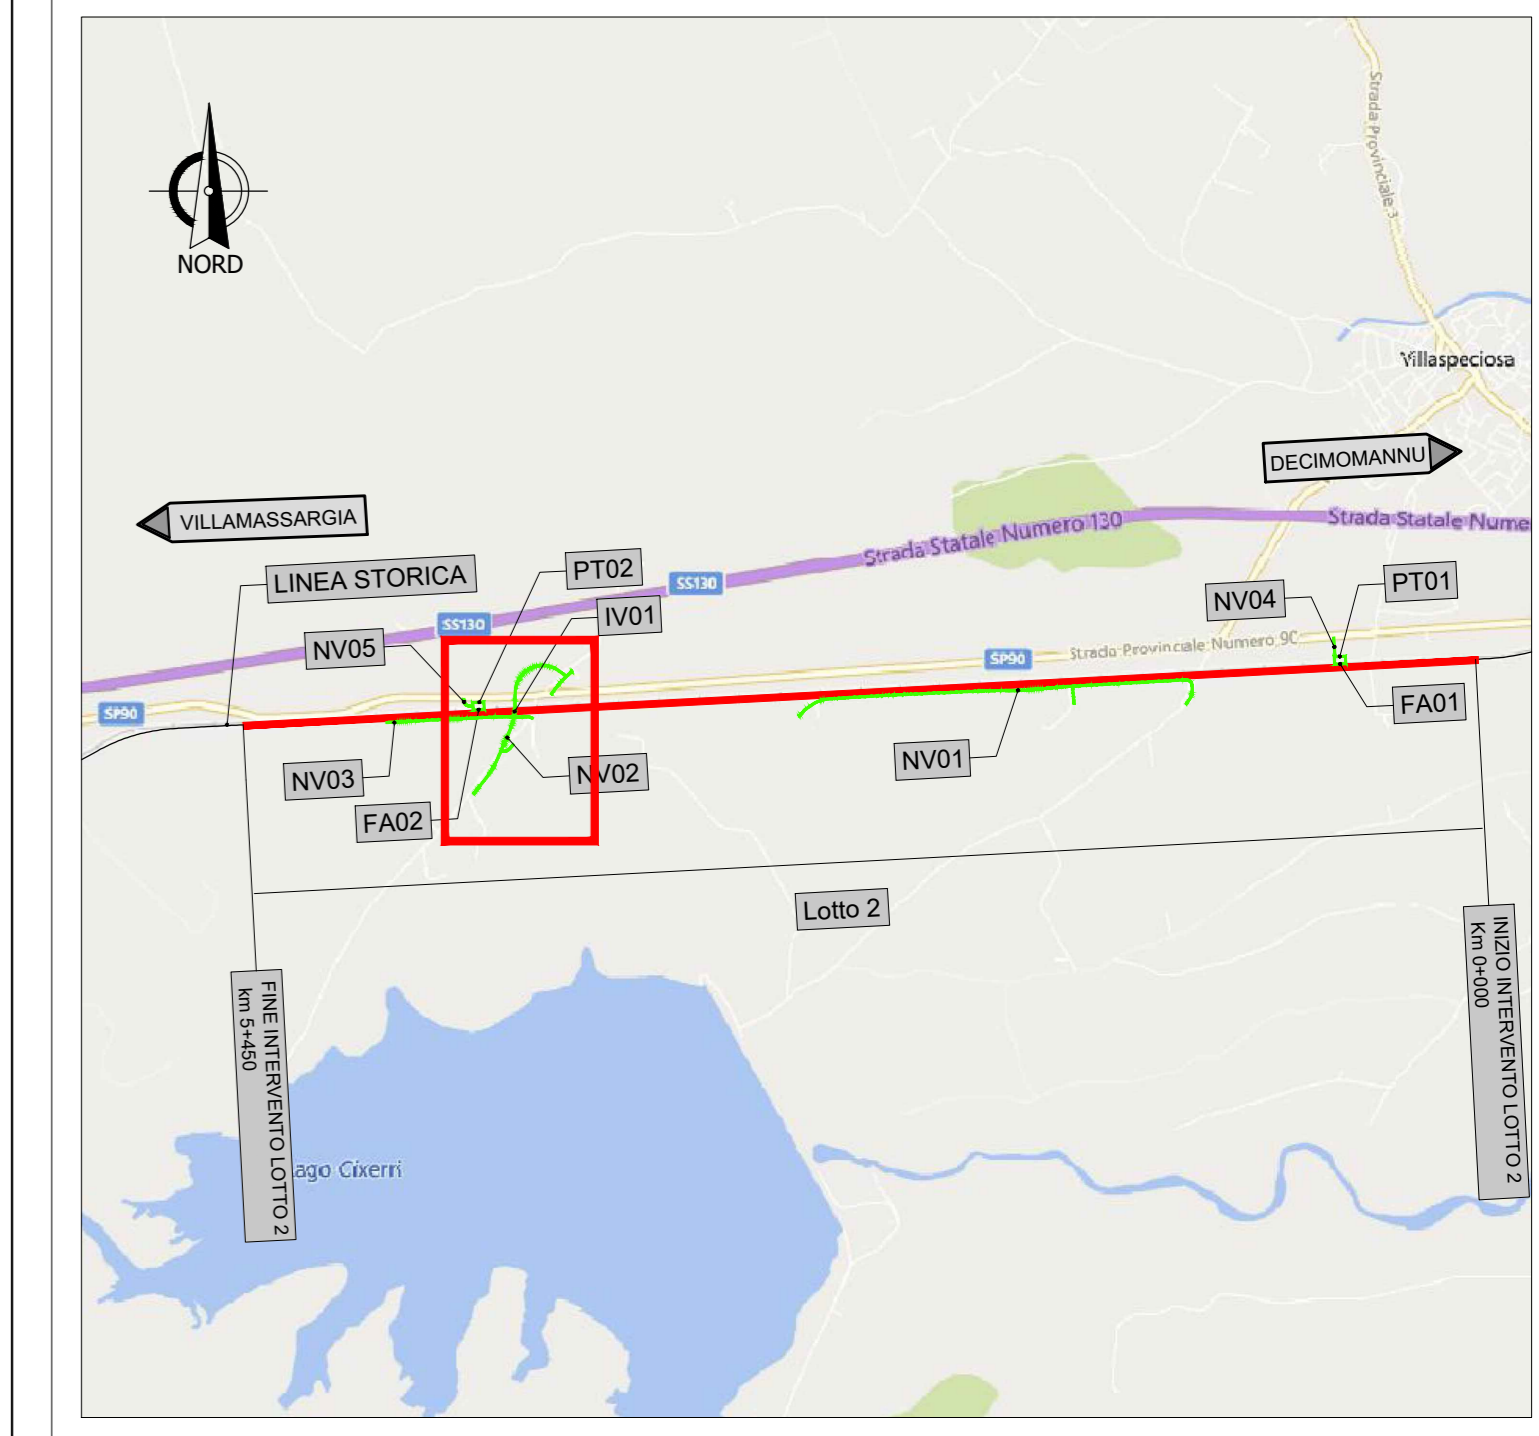

COMMITTENTE:



PROGETTAZIONE:



S.O. COORNIMAMENTO DI SISTEMA E PFTE

PROGETTO DI FATTIBILITA' TECNICA ECONOMICA DI 2° FASE

RADDOPPIO DECIMOMANNU-VILLAMASSARGIA

LOTTO 2  
CAVALCAFERROVIA - ELABORATI GENERALI  
CARPENTERIA SPALLA TIPO - TAV 2

SCALA:

1:50

COMMESSA LOTTO FASE ENTE TIPO DOC. OPERA/DISCIPLINA Progr. REV.

RR0P 02 R 14 BB IM0000 004 A

Revis.	Descrizione	Redatto	Data	Verificato	Data	Approvato	Data	Autorizzato	Data
A	Emissione esecutiva	CFE	Mar. 2023	F. Mingrone	Mar. 2023	T. Pasquelli	Mar. 2023	G. Ingrosso	Mar. 2023

File : RR0P02R14BBIM000004A.dwg

n. Elab. :