

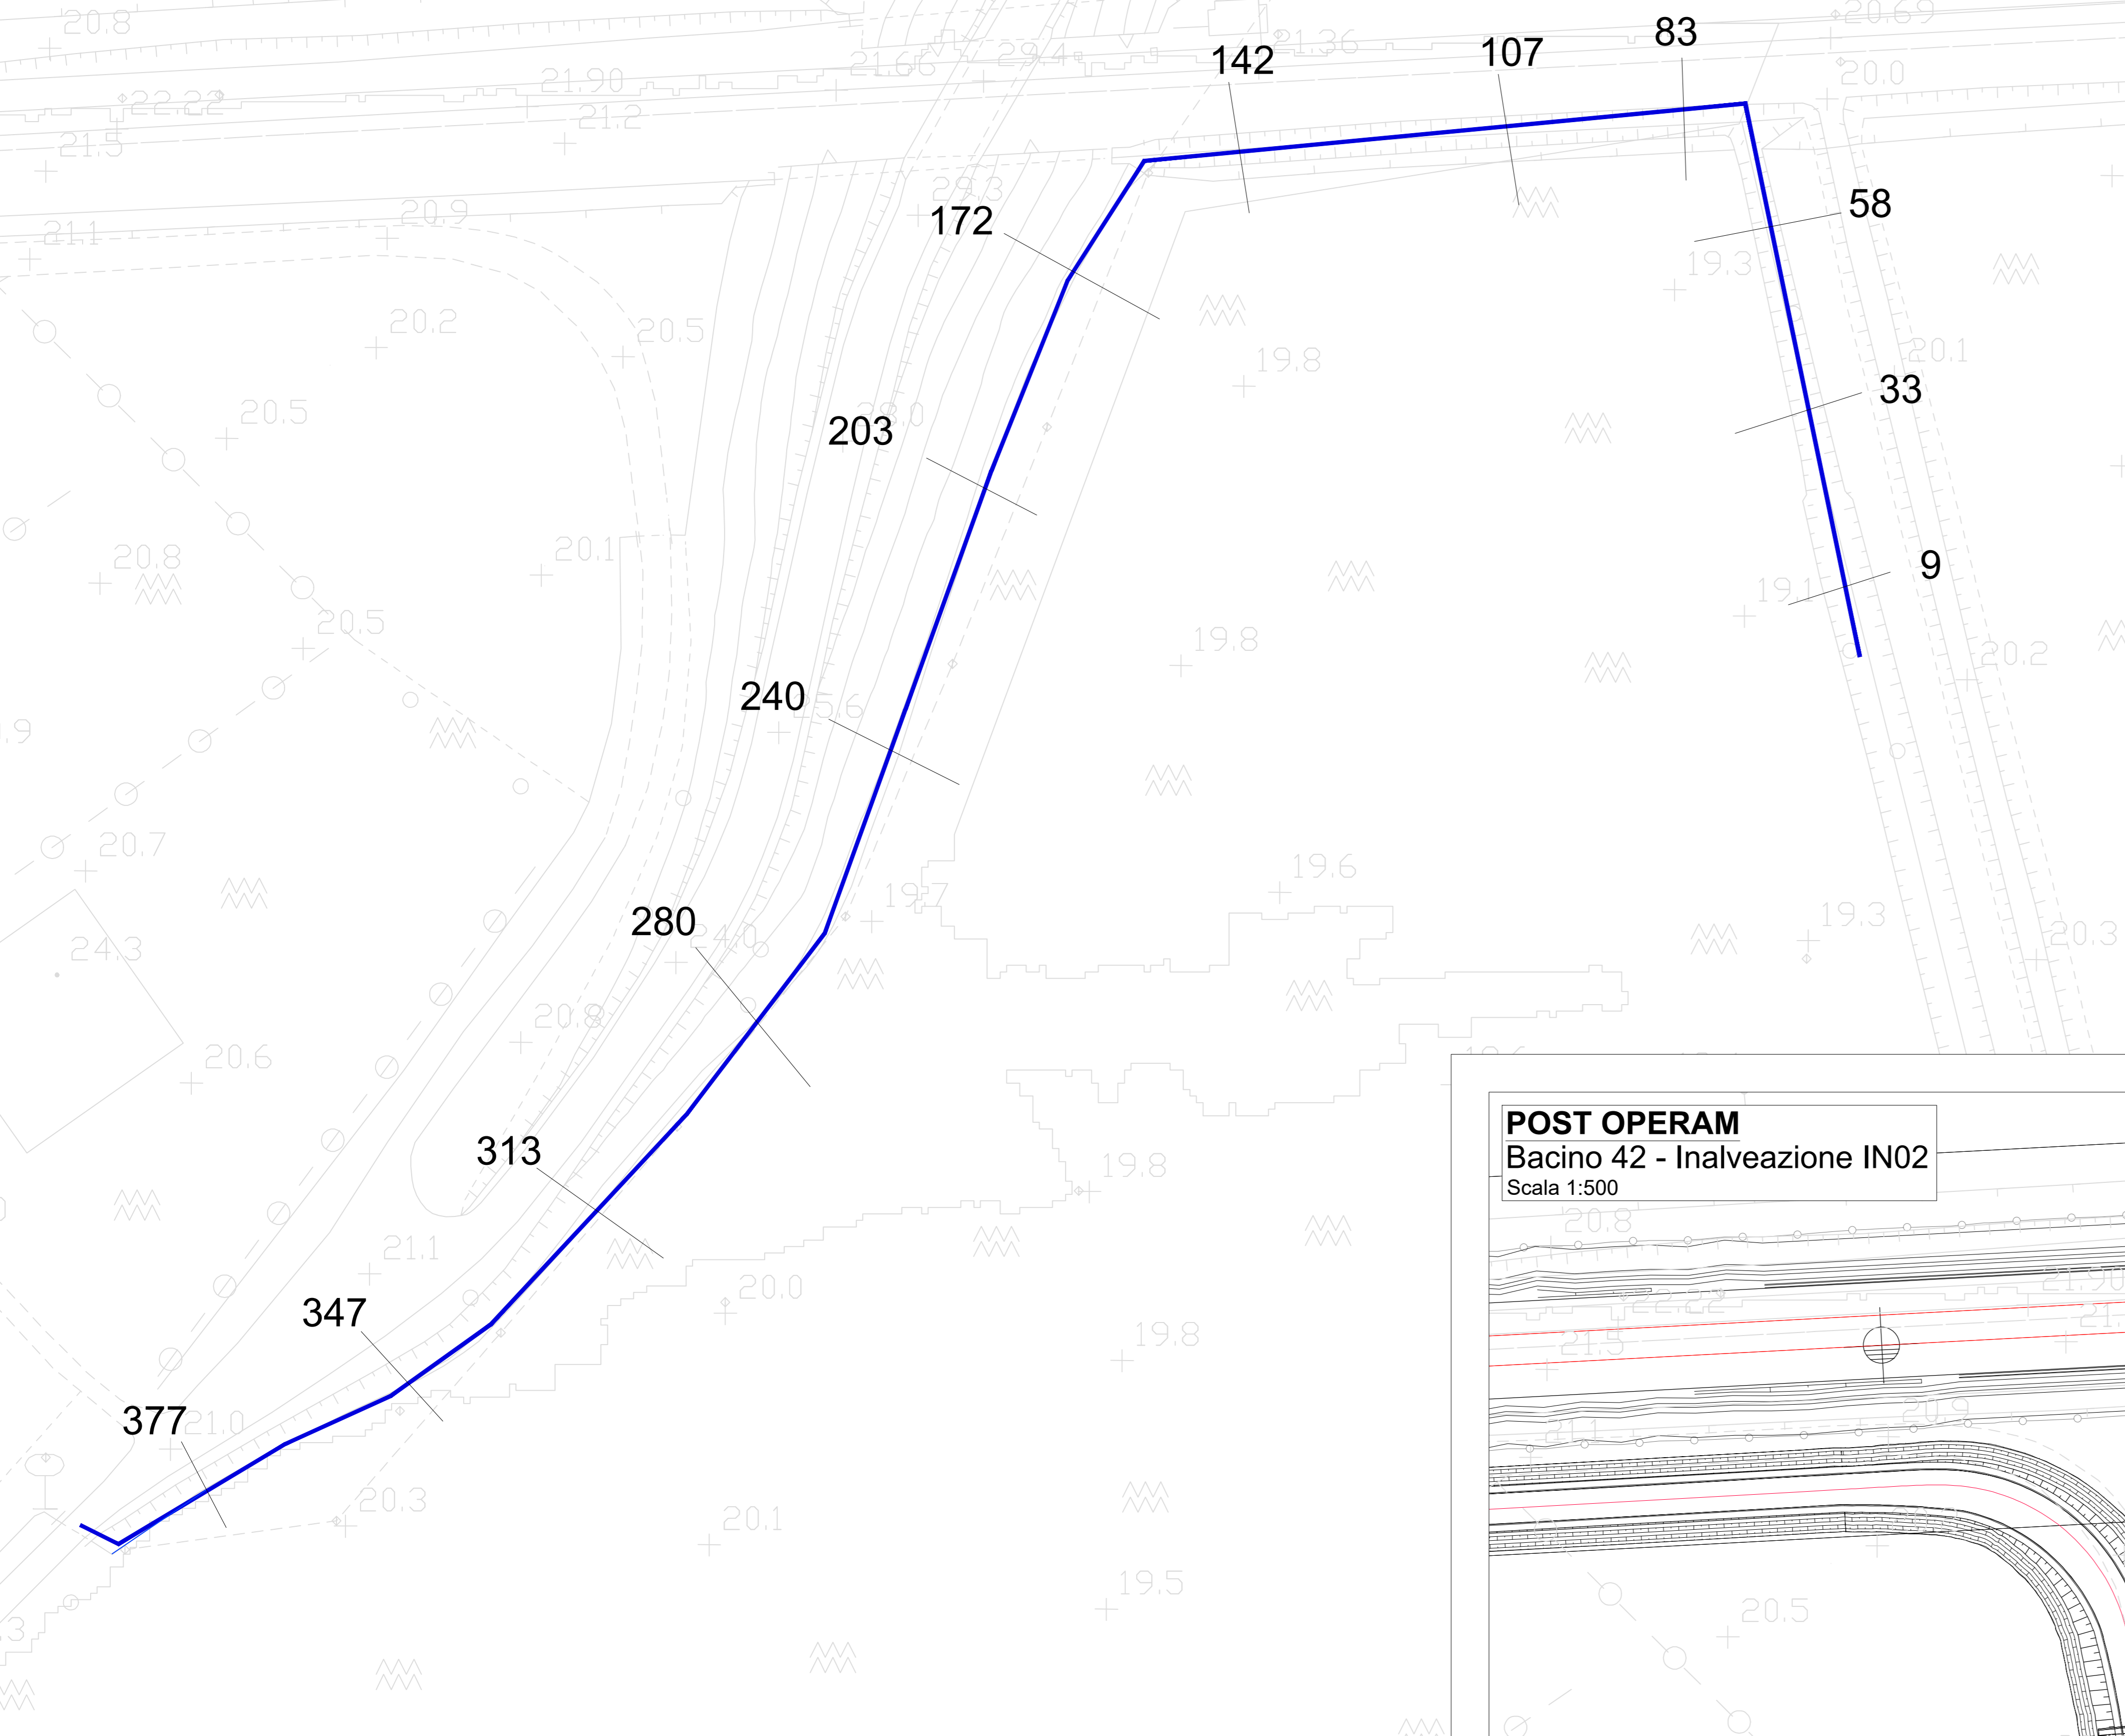
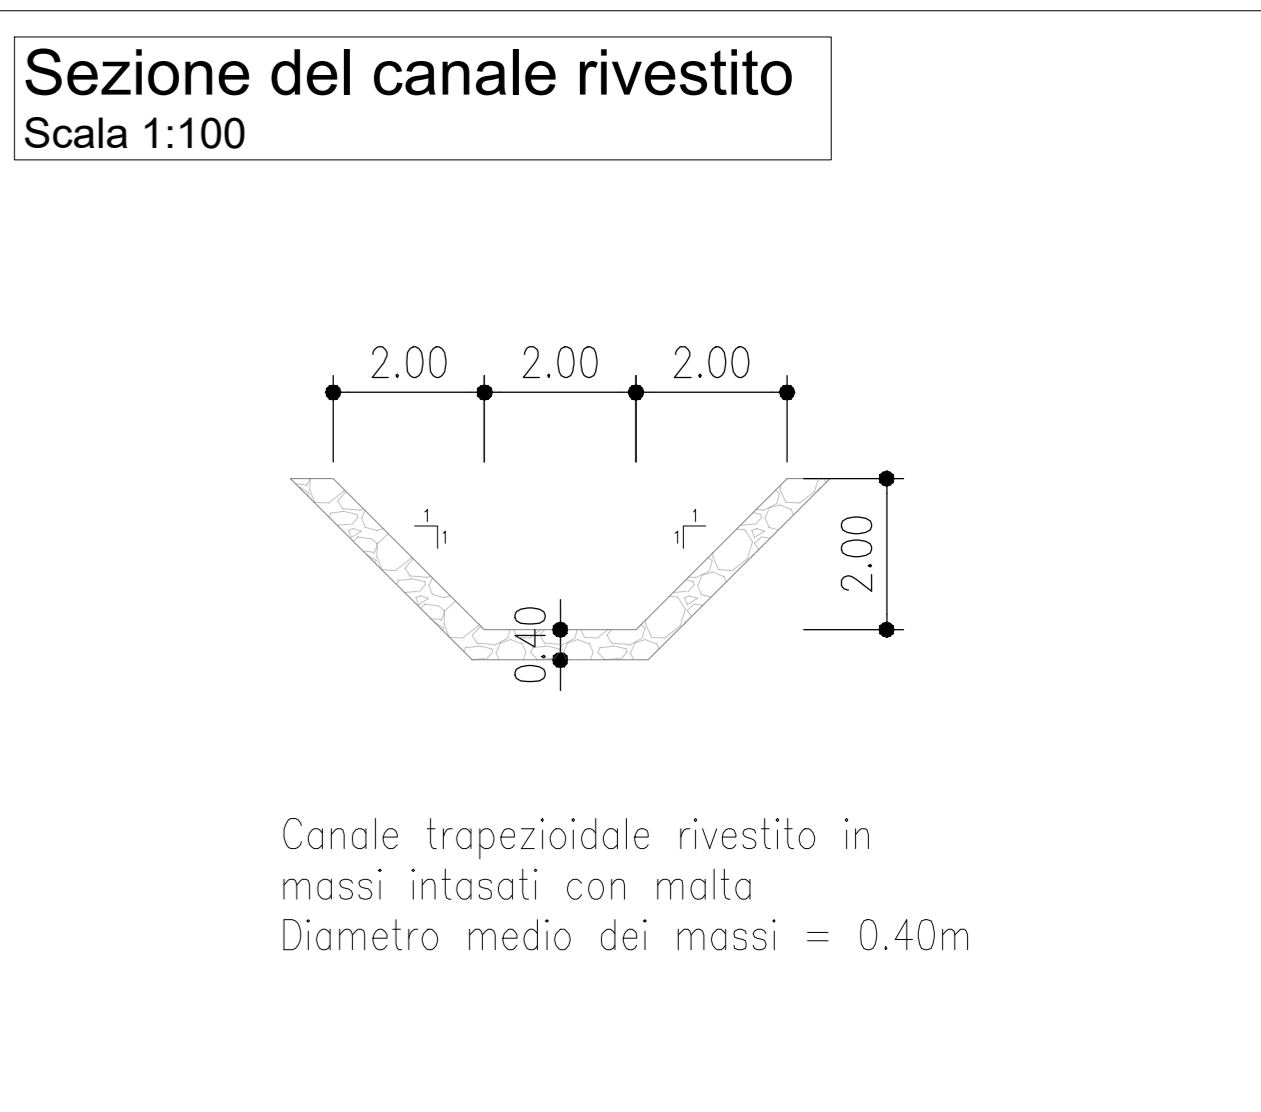


ANTE OPERAM
 Bacino 42 - Inalveazione IN02
 Scala 1:500

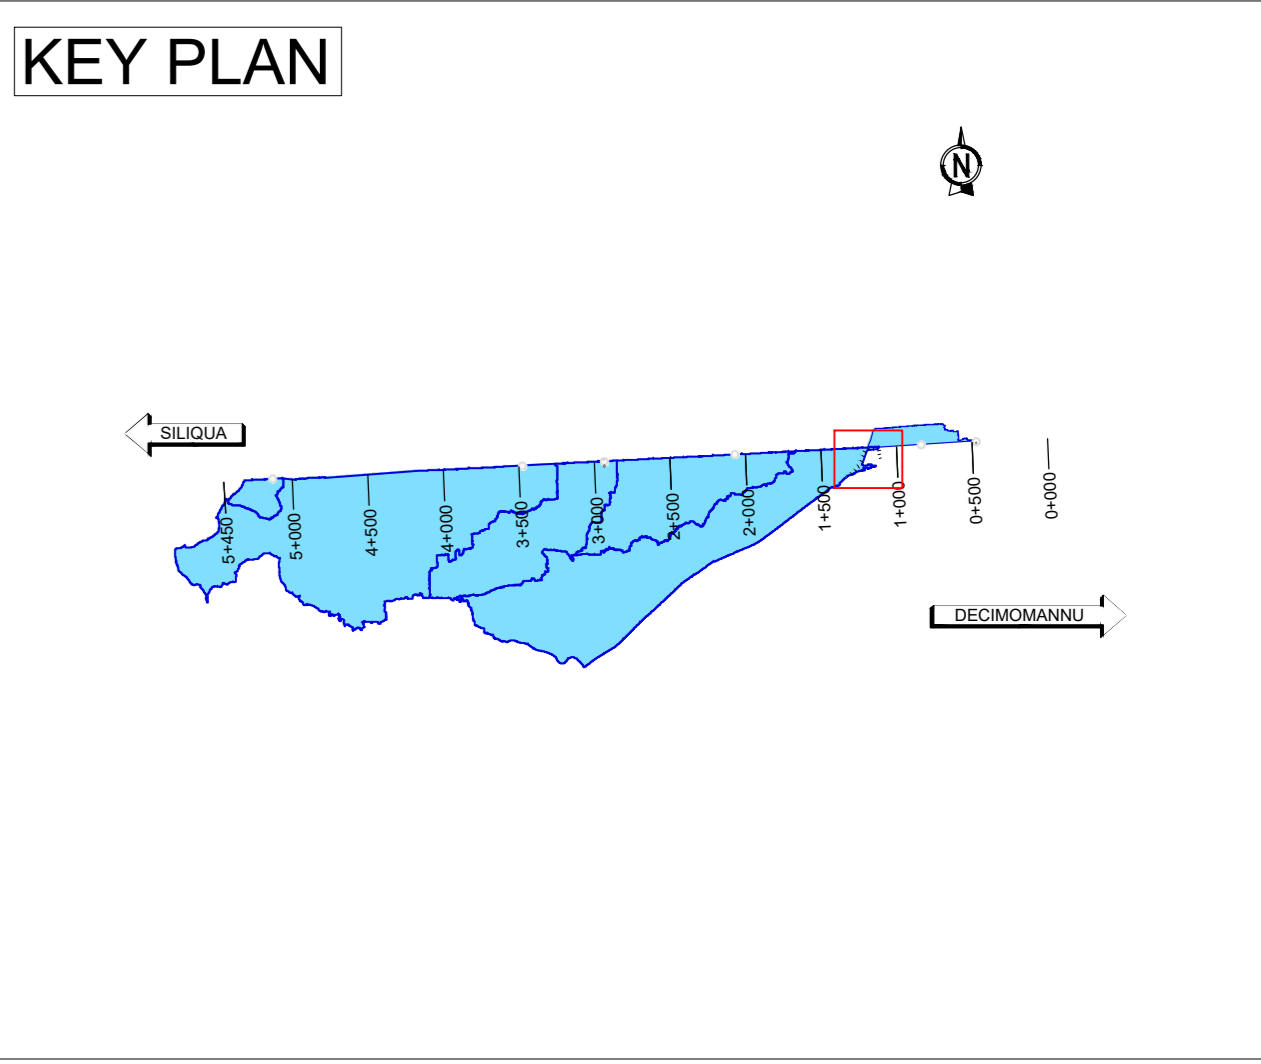

POST OPERAM
 Bacino 42 - Inalveazione IN02
 Scala 1:500

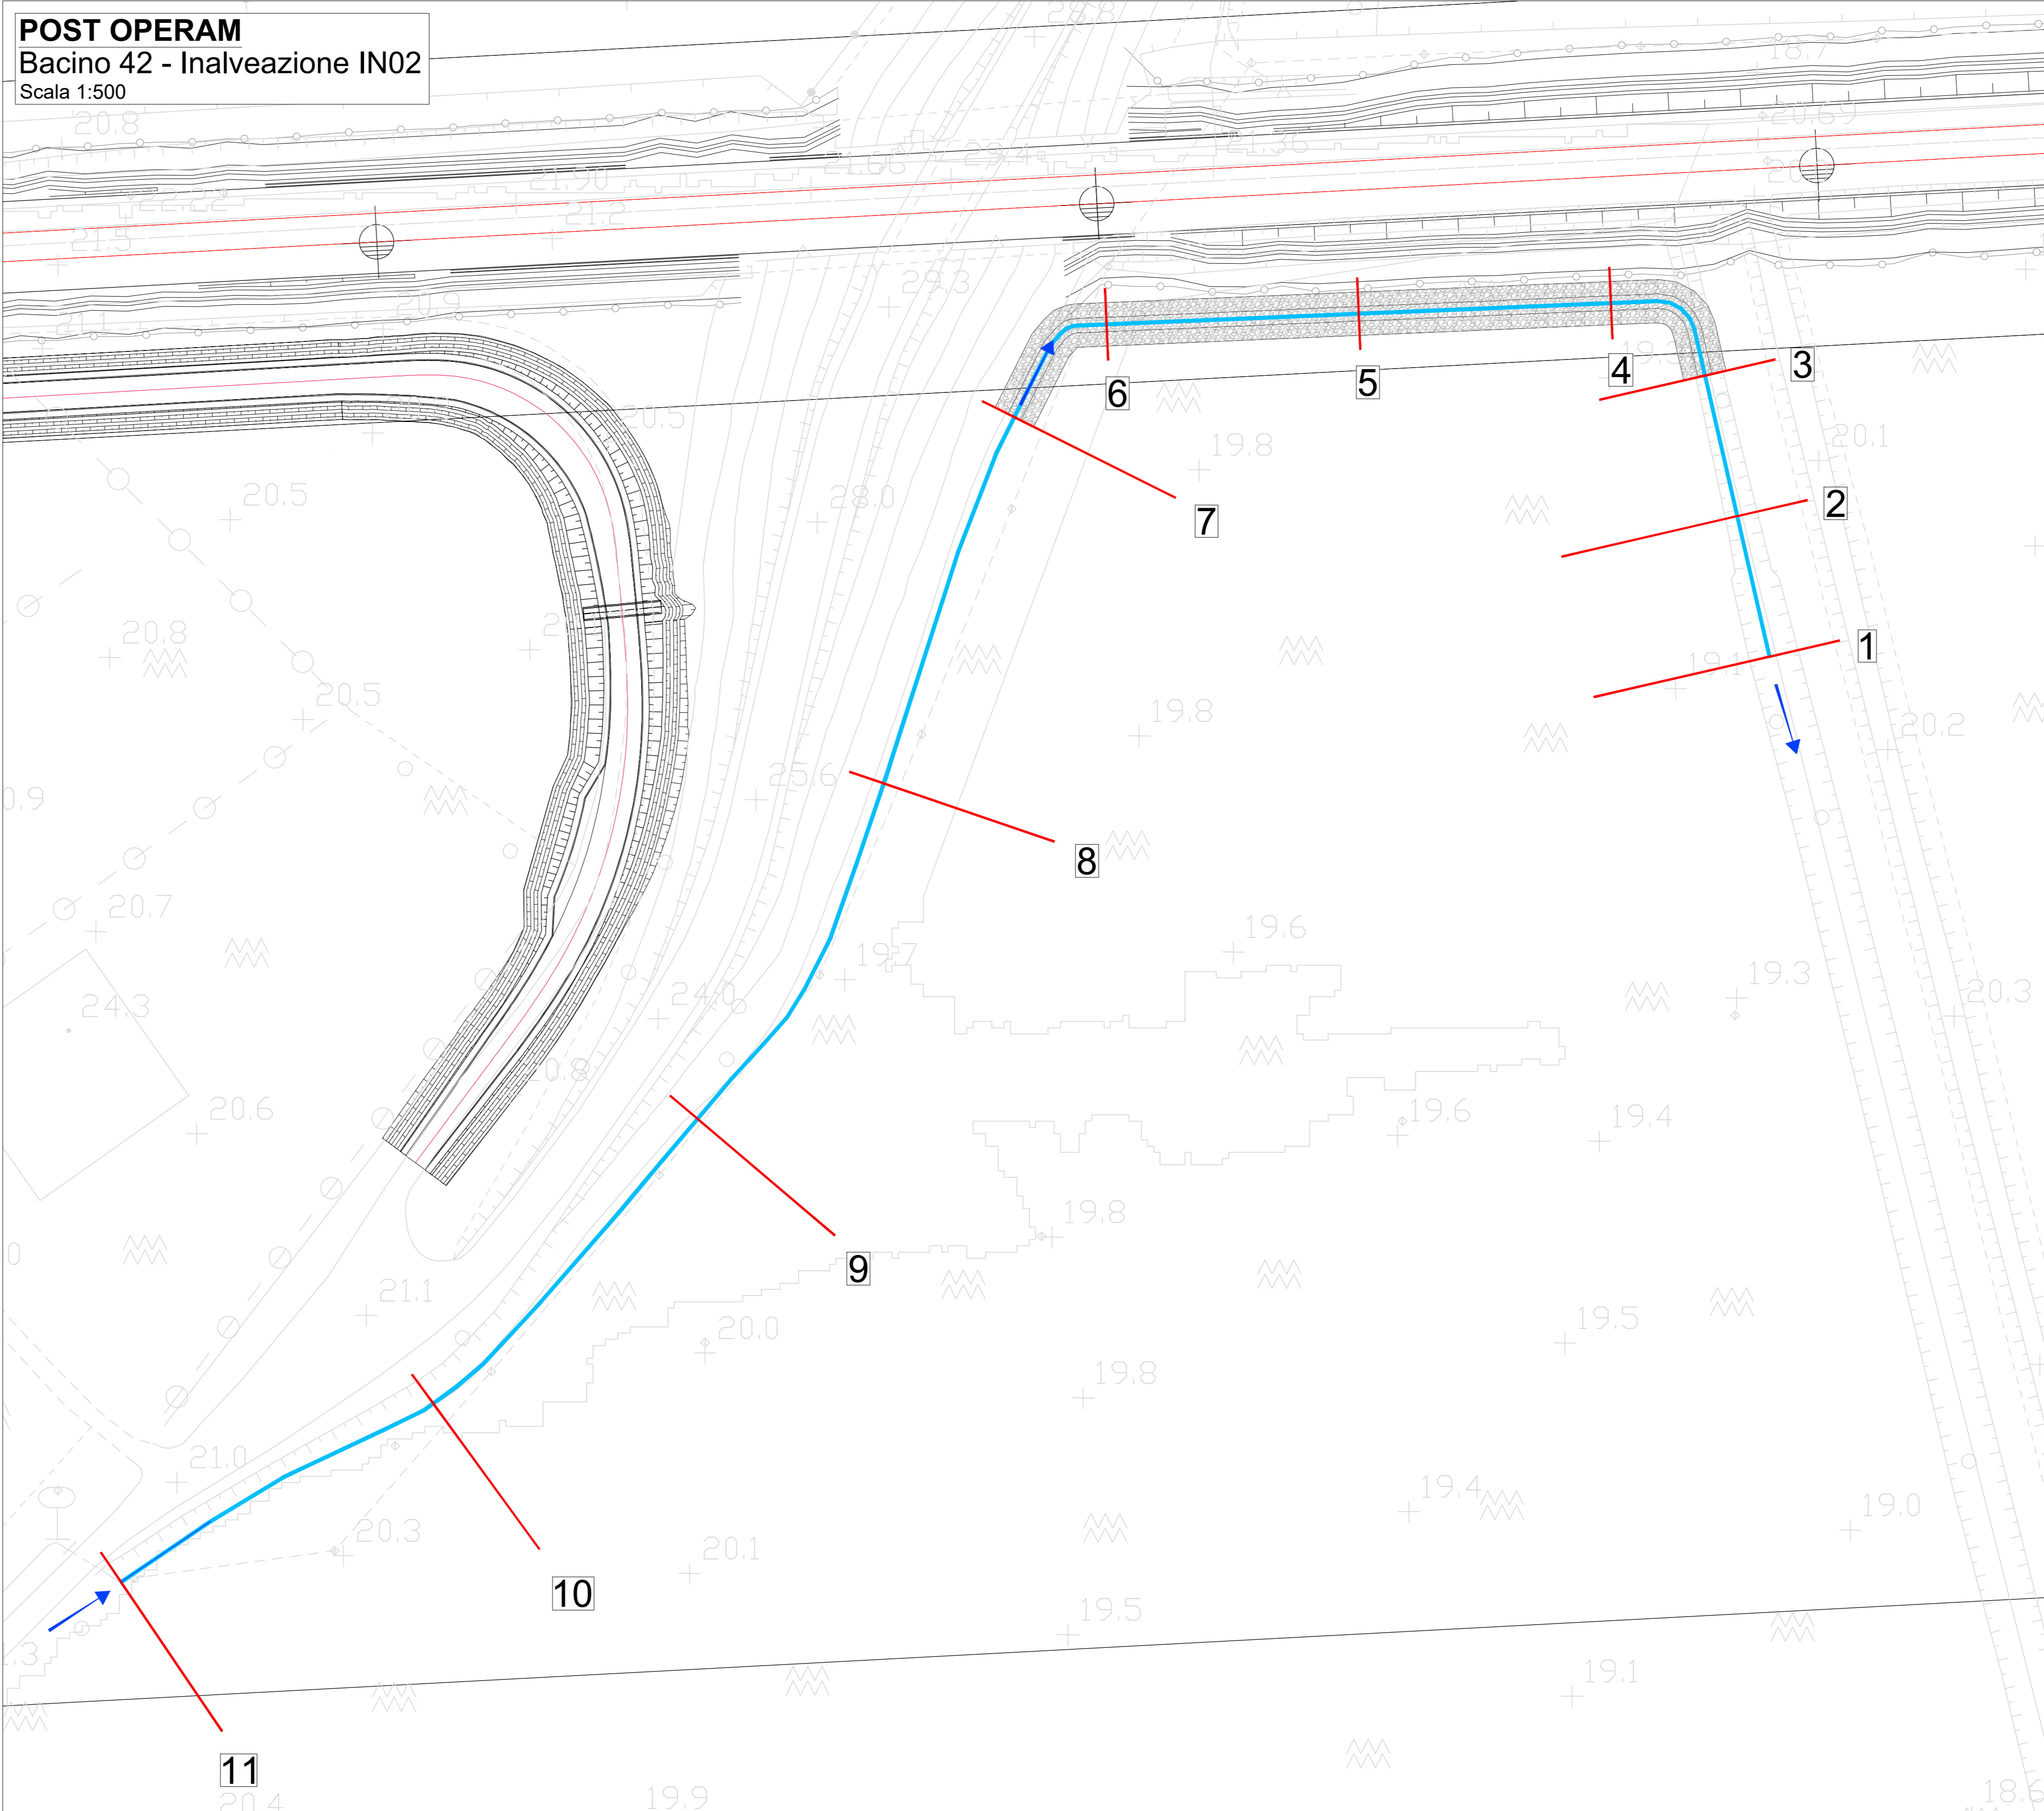

LEGENDA

	Asse intervento
	Sezioni di calcolo
	Canale in massi intasati con malta
	Direzione flusso

COMMITTENTE:

PROGETTAZIONE:

S.O. OPERE CIVILI

PROGETTO DI FATTIBILITÀ TECNICA ED ECONOMICA

Raddoppio della linea Decimomannu-Villamassargia
 Lotto 2: tratta Villaspeciosa-Siliqua, dal km 75+394 al km 78+844

IDROLOGIA ED IDRAULICA
 Sistemazioni idrauliche - Tav. 2 di 6
 Bacino 42 (inalveazione IN02)

SCALA: VARIE

Rev.	Descrizione	Redatto	Data	Verificato	Data	Approvato	Data	Autorizzato Data
A	EMMISSIONE DEFINITIVA	R. Siliqua	Marzo 2023	C. Ciani	Marzo 2023	T. Pizzari	Marzo 2023	
B	EMMISSIONE ESECUTIVA	C. Ciani	Luglio 2023	F. Ciani	Luglio 2023	T. Pizzari	Luglio 2023	

File: RR0P02R09PZID0002002B.DWG n. Elab.: X