

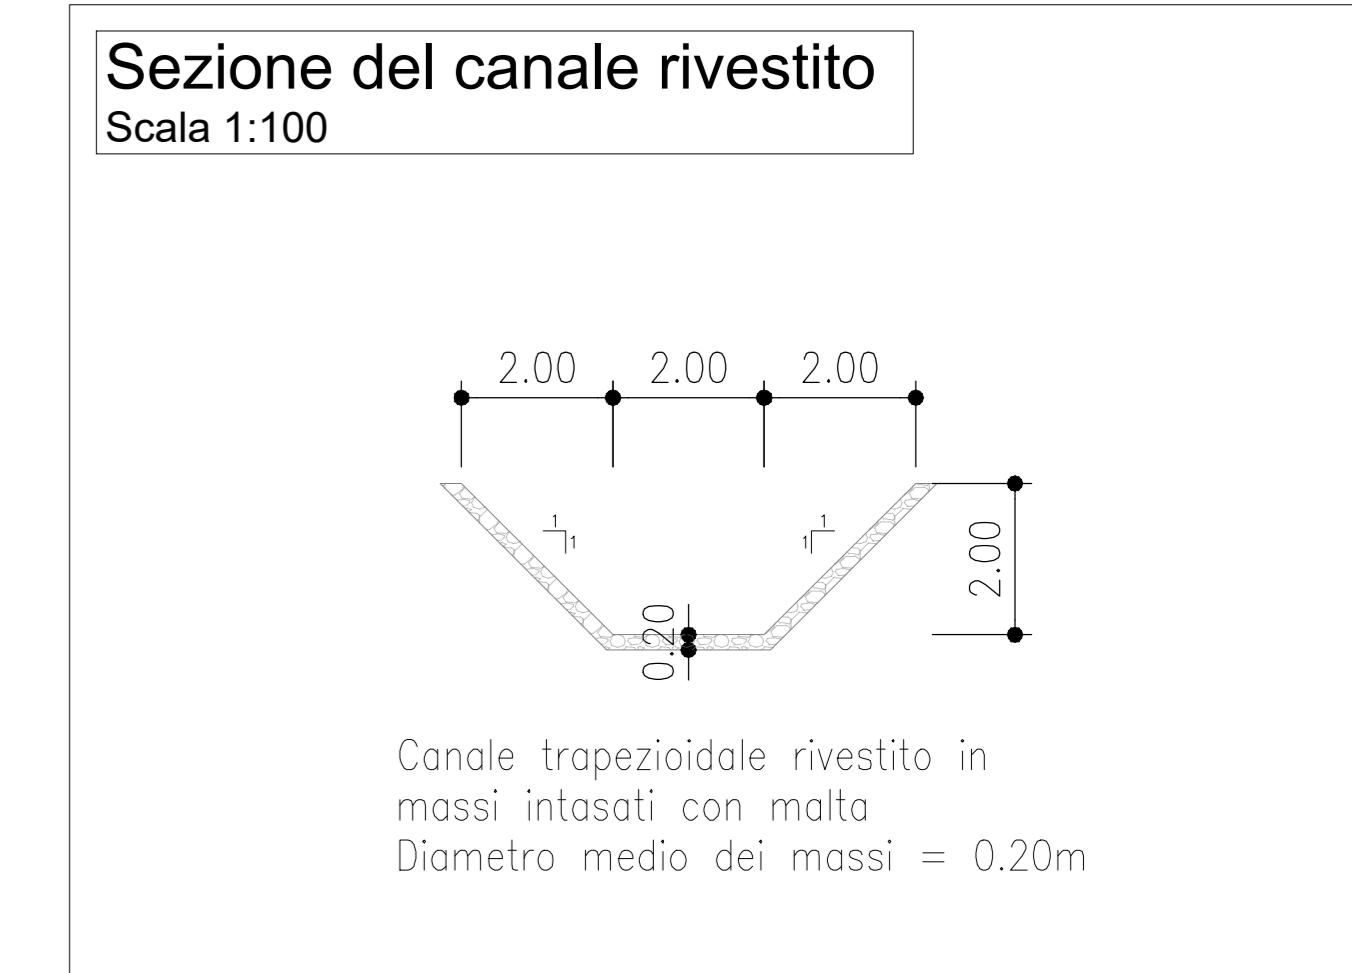
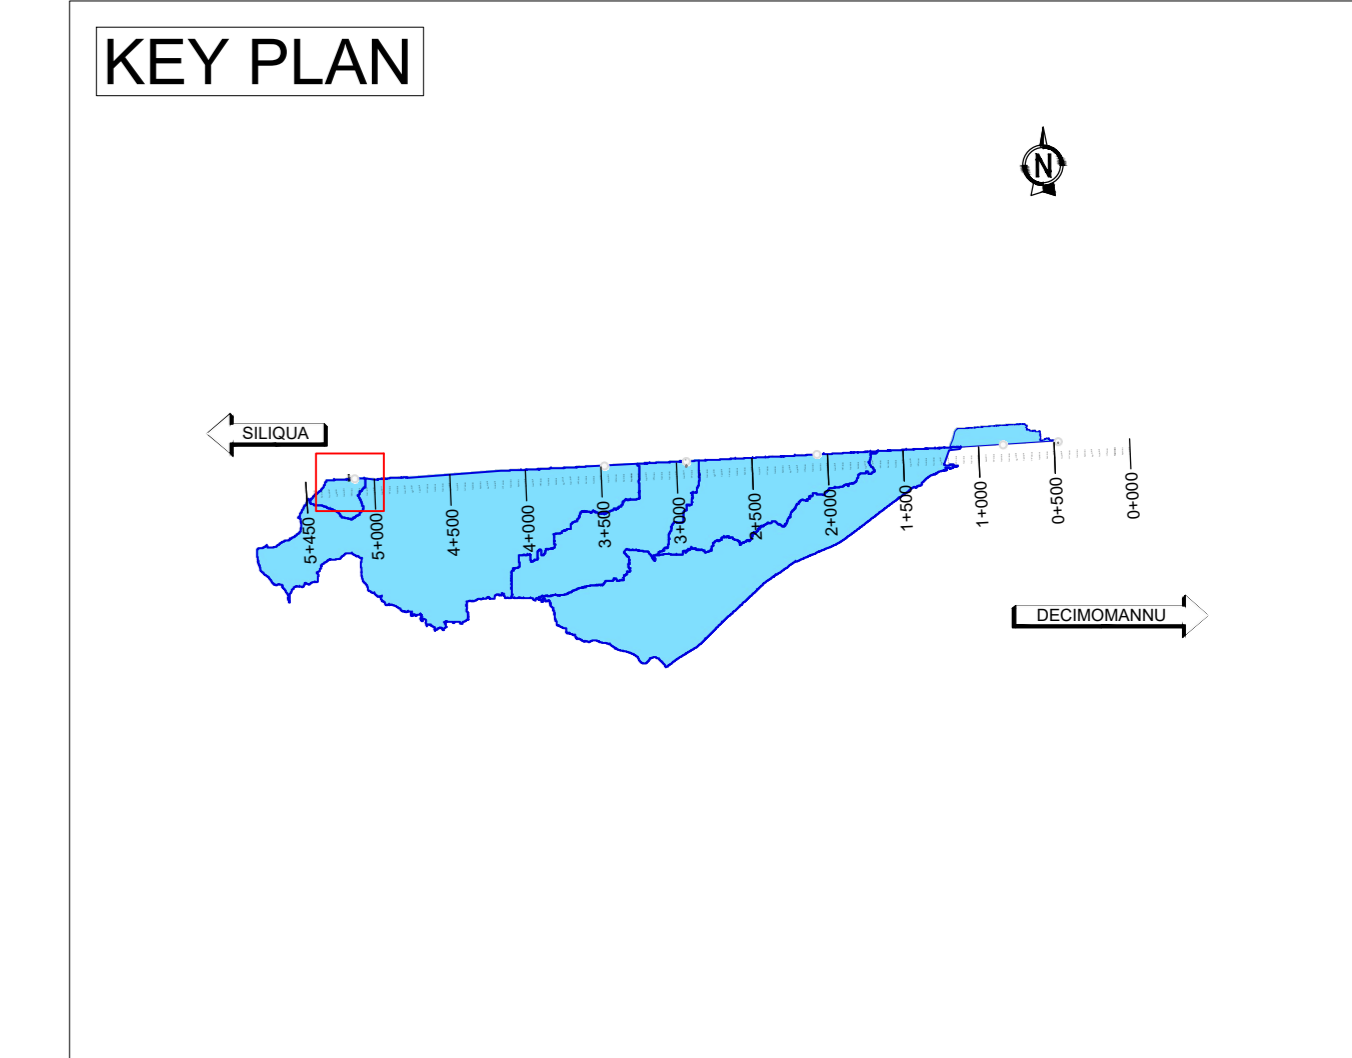


**ANTE OPERAM**  
Bacino 38 - Tombino ferroviario IN07  
Scala 1:500

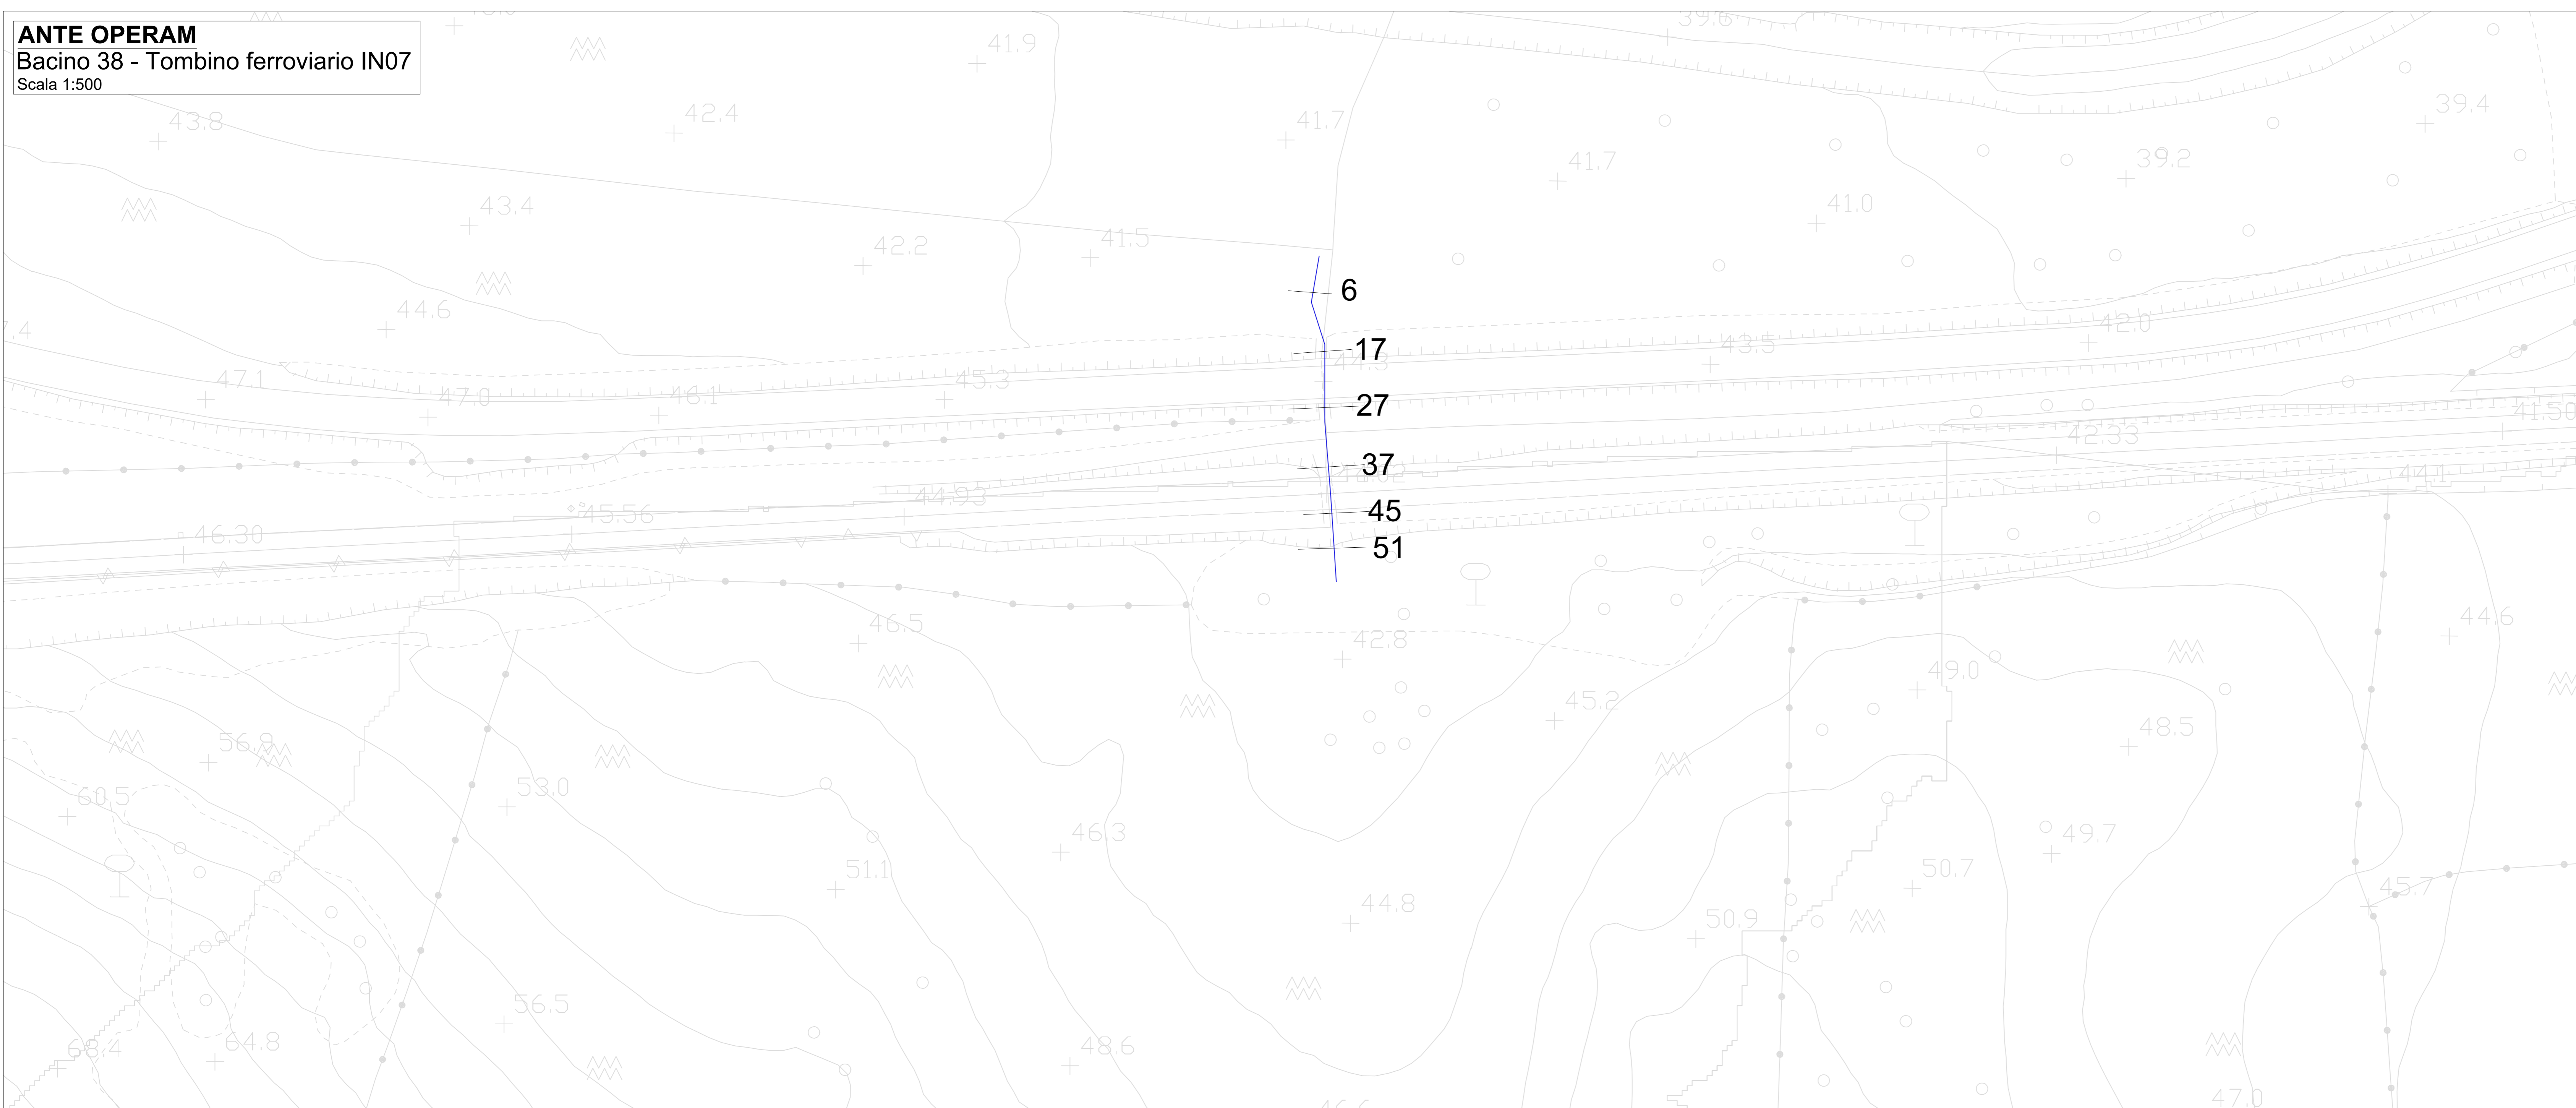

**POST OPERAM**  
Bacino 38 - Tombino ferroviario IN07  
Scala 1:500

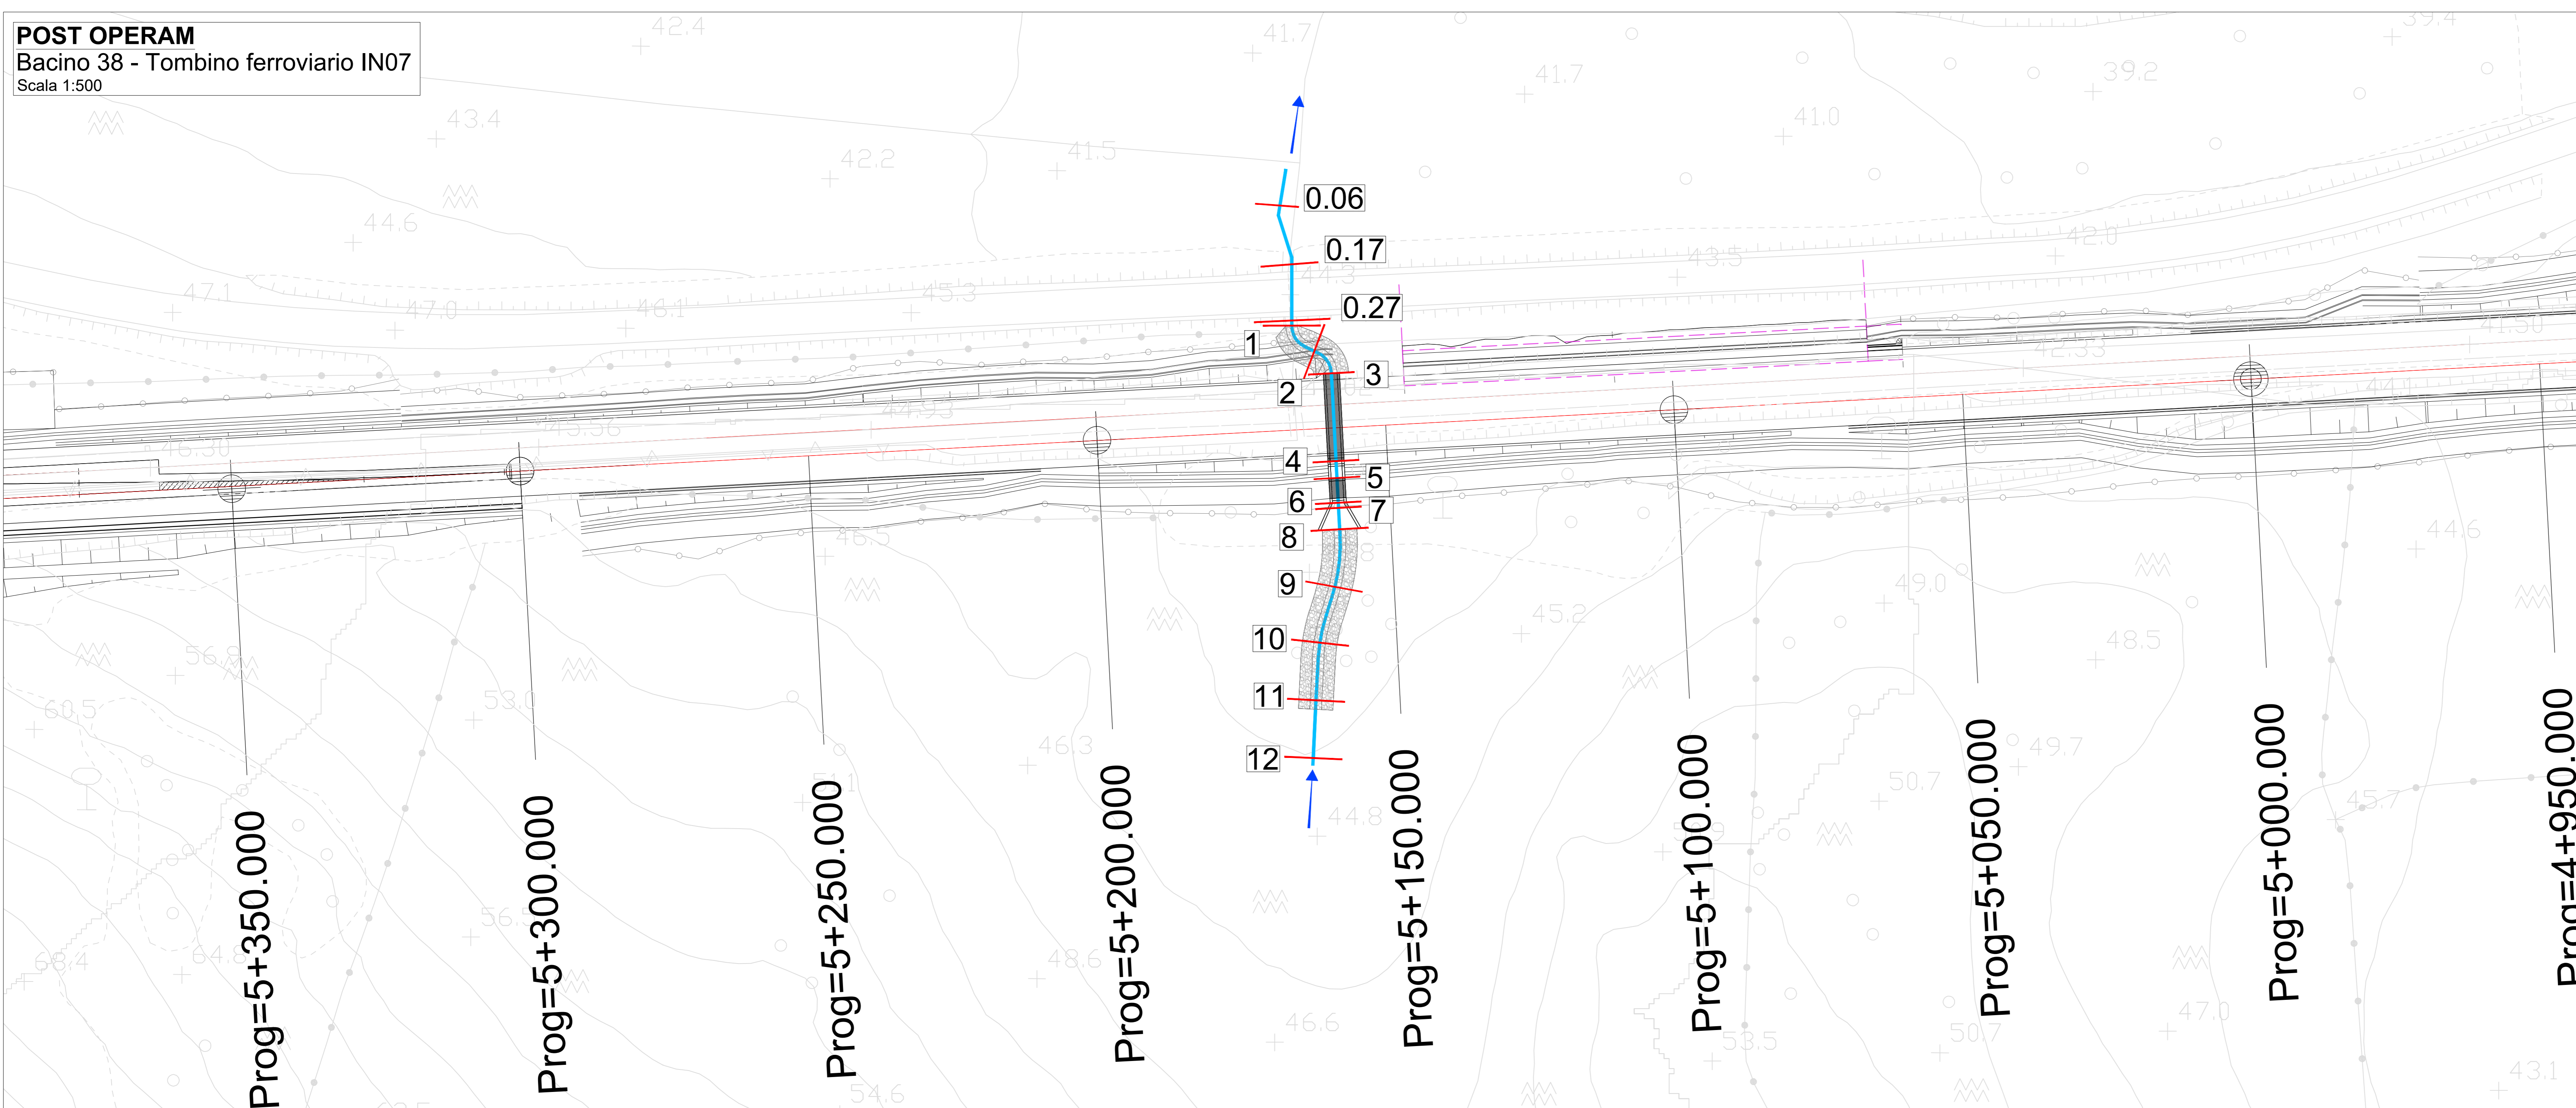

**LEGENDA**

	Asse intervento
	Tombino in CLS
	Sezioni di calcolo
	Canale in massi intasati con malta
	Direzione flusso

COMMITTENTE:

PROGETTAZIONE:

**S.O. OPERE CIVILI**

**PROGETTO DI FATTIBILITÀ TECNICA ED ECONOMICA**

**Raddoppio della linea Decimomannu-Villamassargia**  
Lotto 2: tratta Villaspeciosa-Siliqua, dal km 75+394 al km 78+844

IDROLOGIA ED IDRAULICA  
Sistemazioni idrauliche - Tav. 6 di 6  
Bacino 38 ( tombino ferroviario IN07)

SCALA: VARIE

COMMESSA	LOTTO	FASE	ENTE	TIPO DOC.	OPERA/DISCIPLINA	PROGR.	REV.
RR0P	02	R	09	PZ	1D0002	006	A

Rev.	Descrizione	Redatto	Data	Verificato	Data	Approvato	Data	Autorizzato Data
A	EMMISSIONE DEFINITIVA	R. Siliqua	Marzo 2023	C. Canal	Marzo 2023	T. Pirelli	Marzo 2023	A. Vignati

File: RR0P02R09PZ1D0002006A.DWG n. Elab.: X