




PROFILO LONGITUDINALE NV02

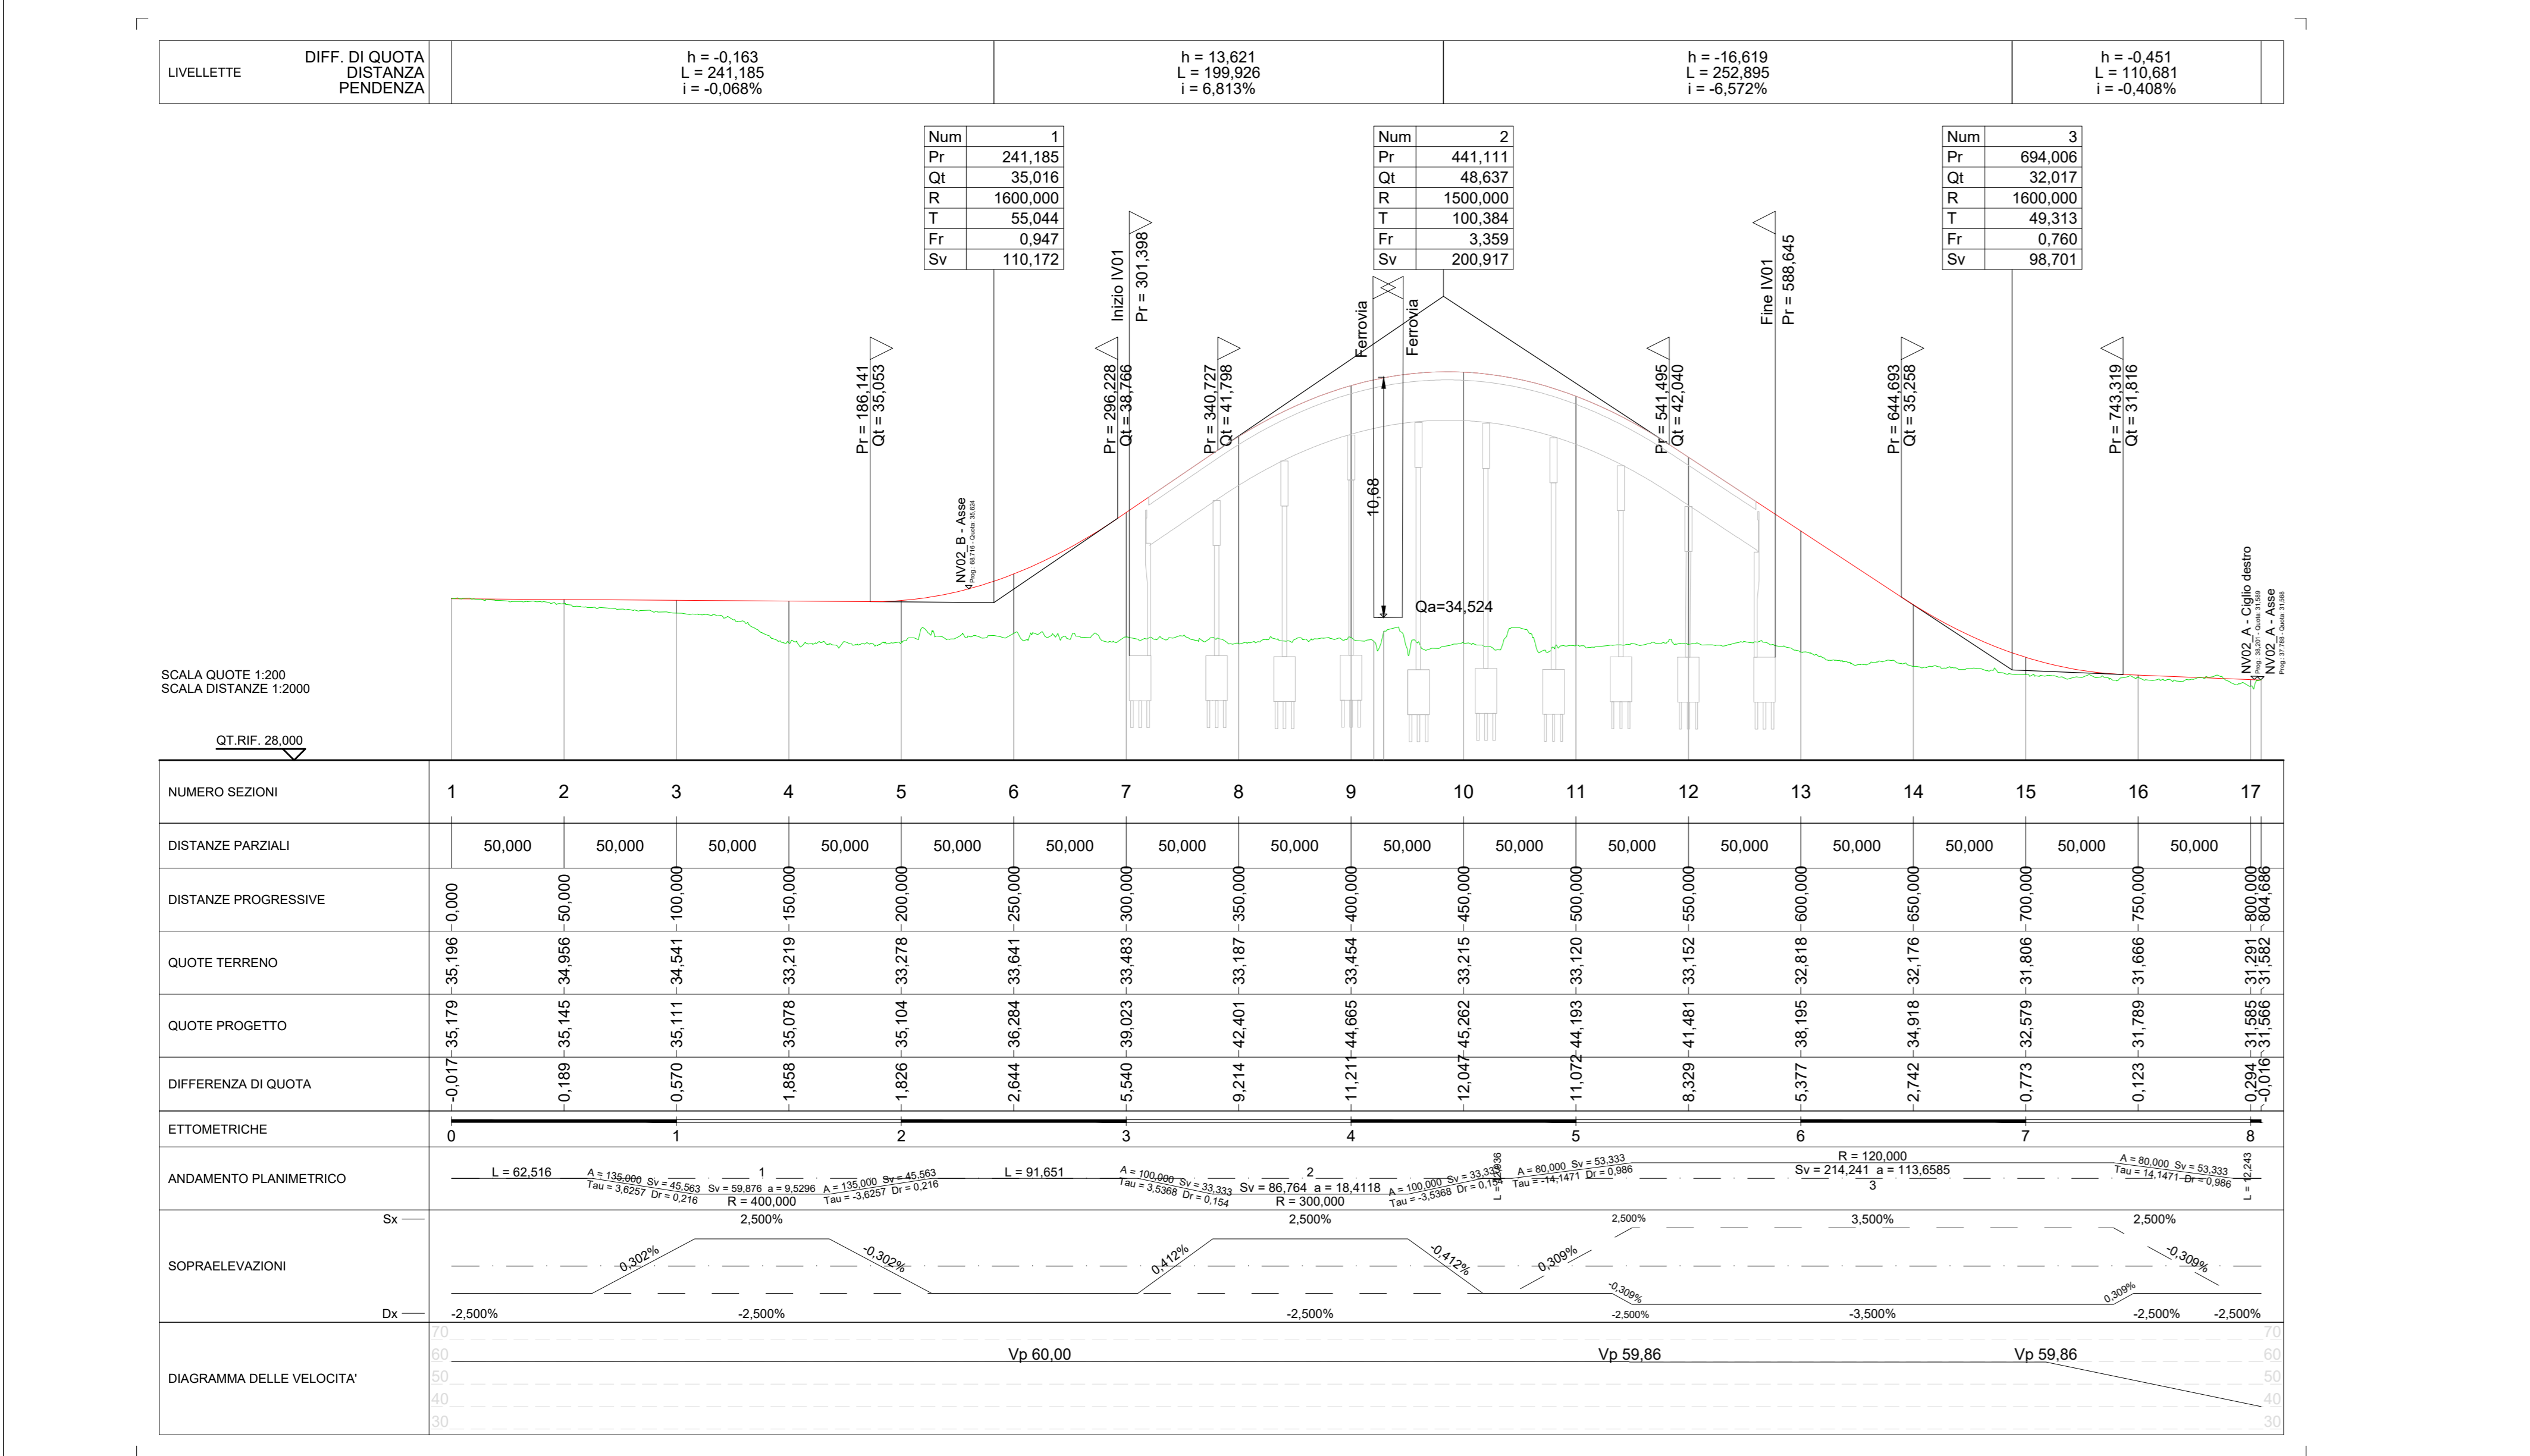

SCALA QUOTE 1:200
SCALA DISTANZE 1:2000

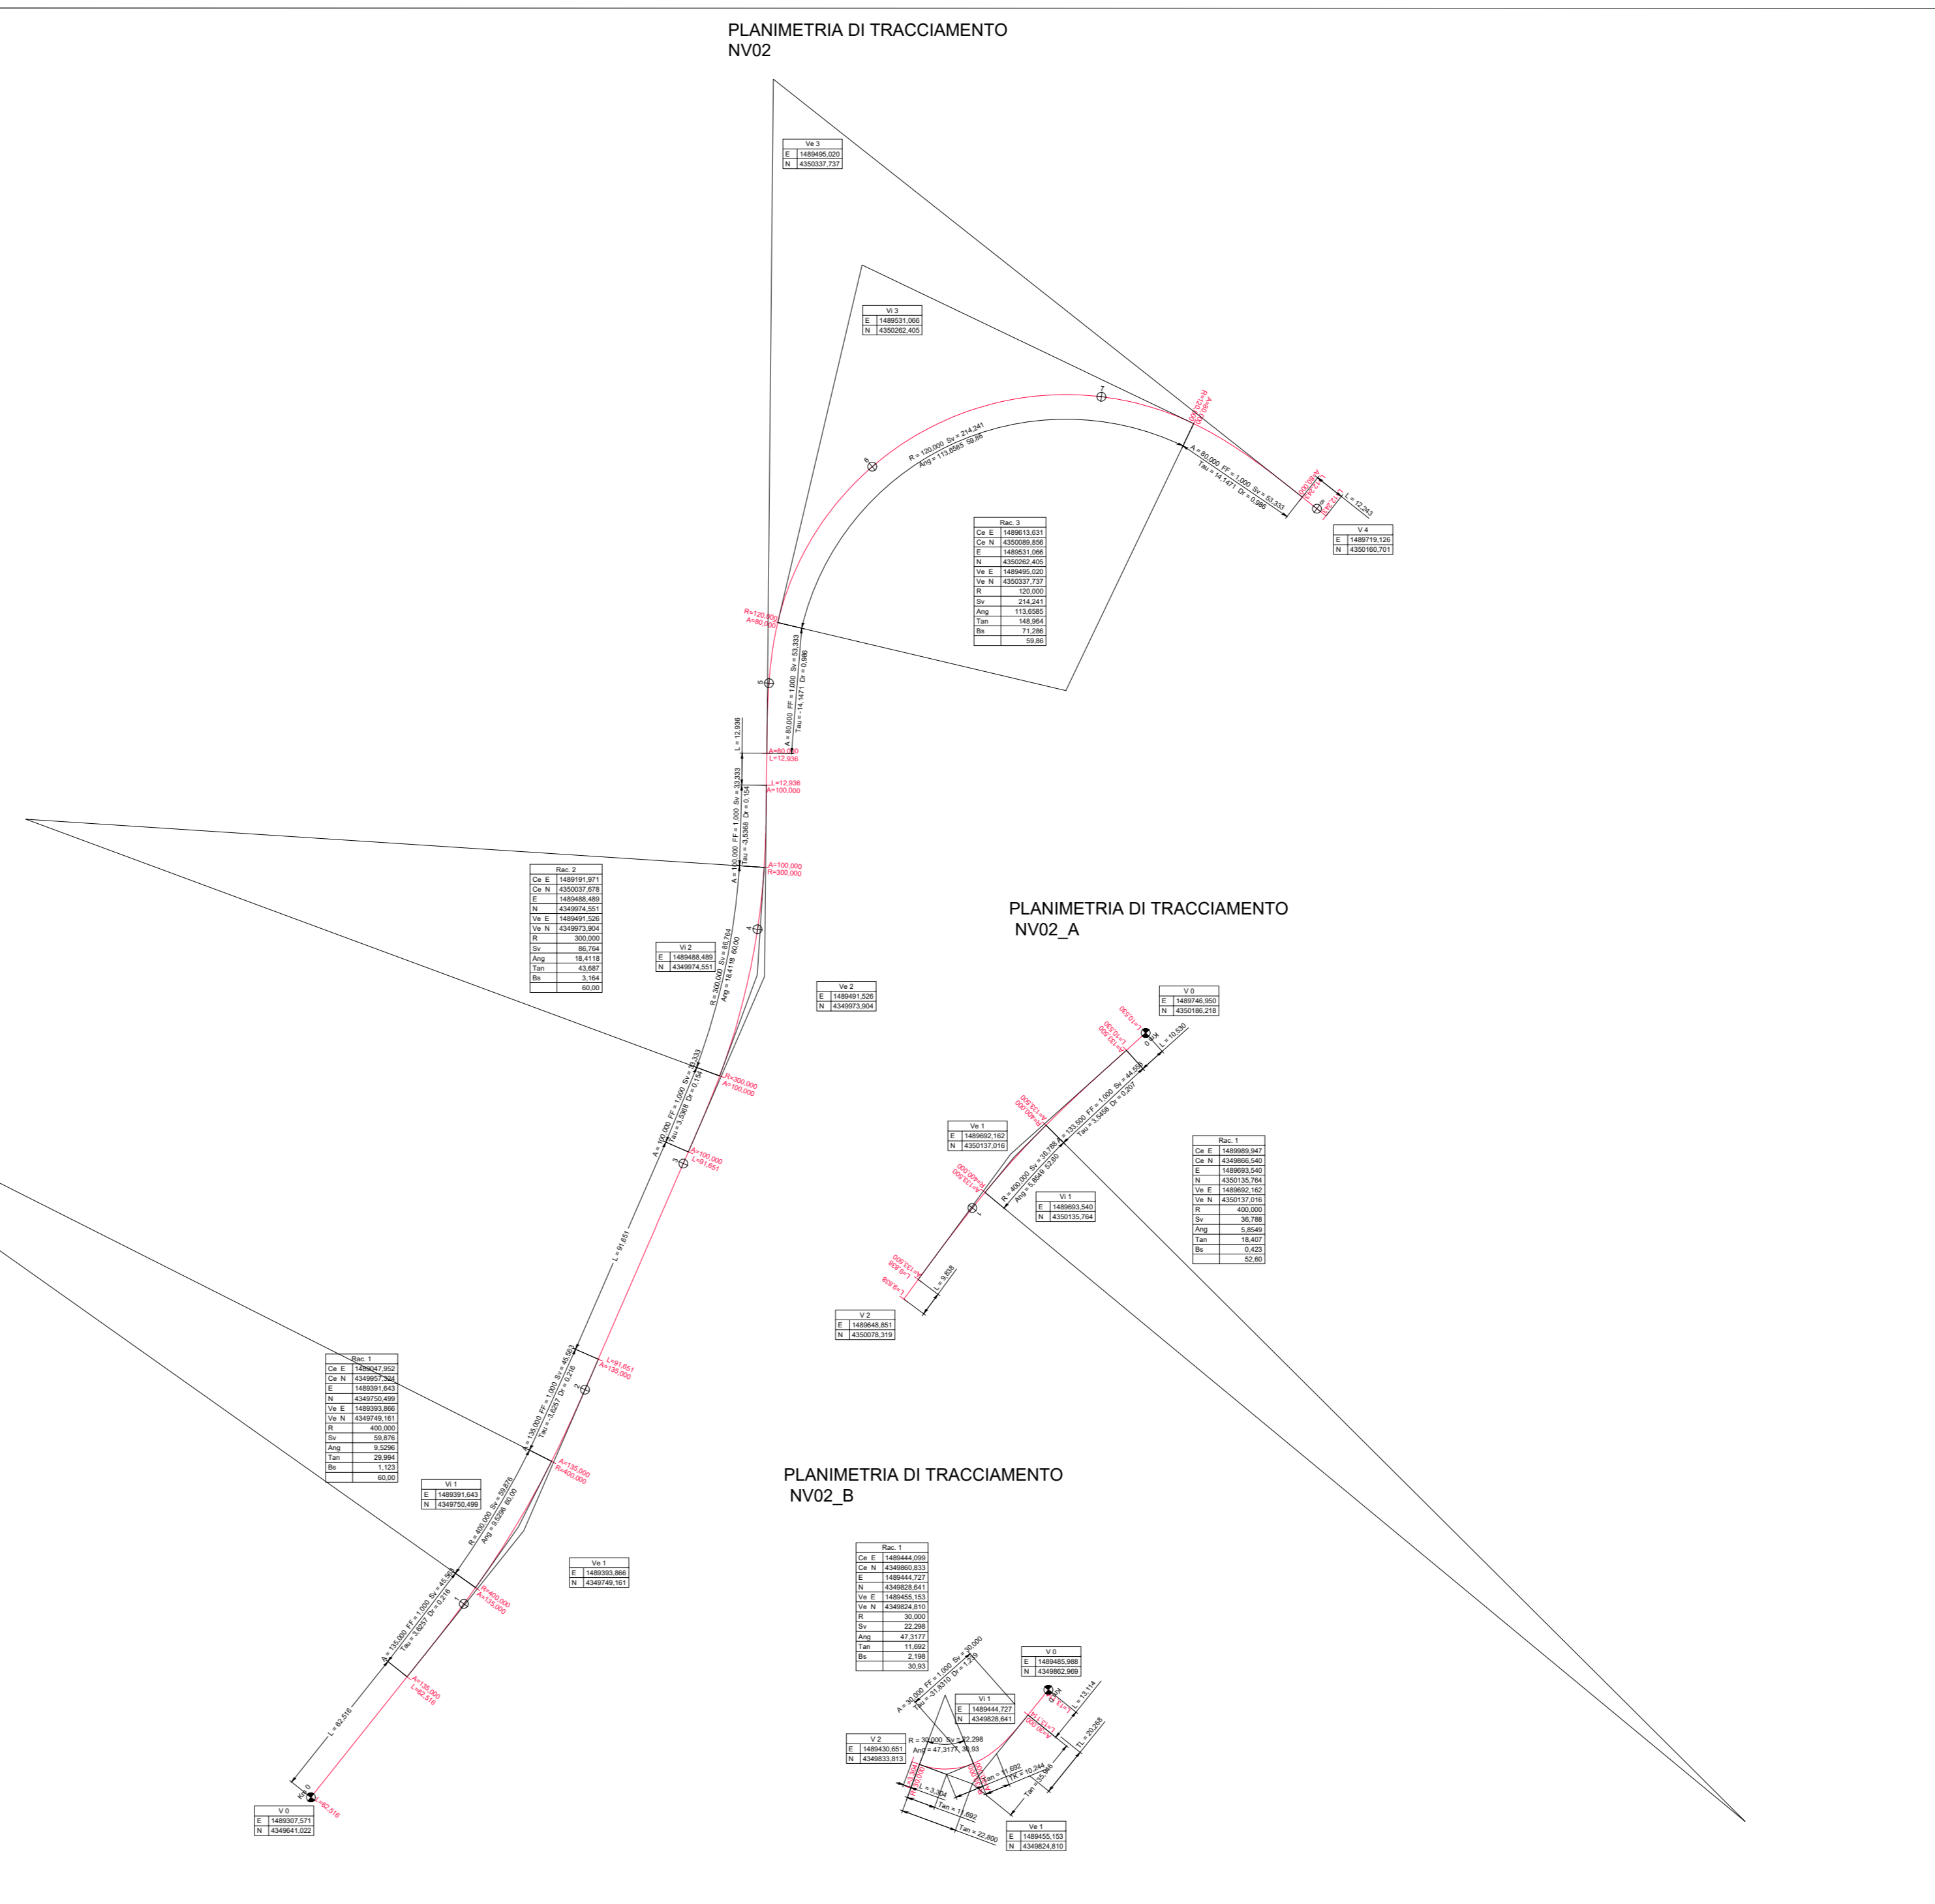


PROFILO LONGITUDINALE NV02_A

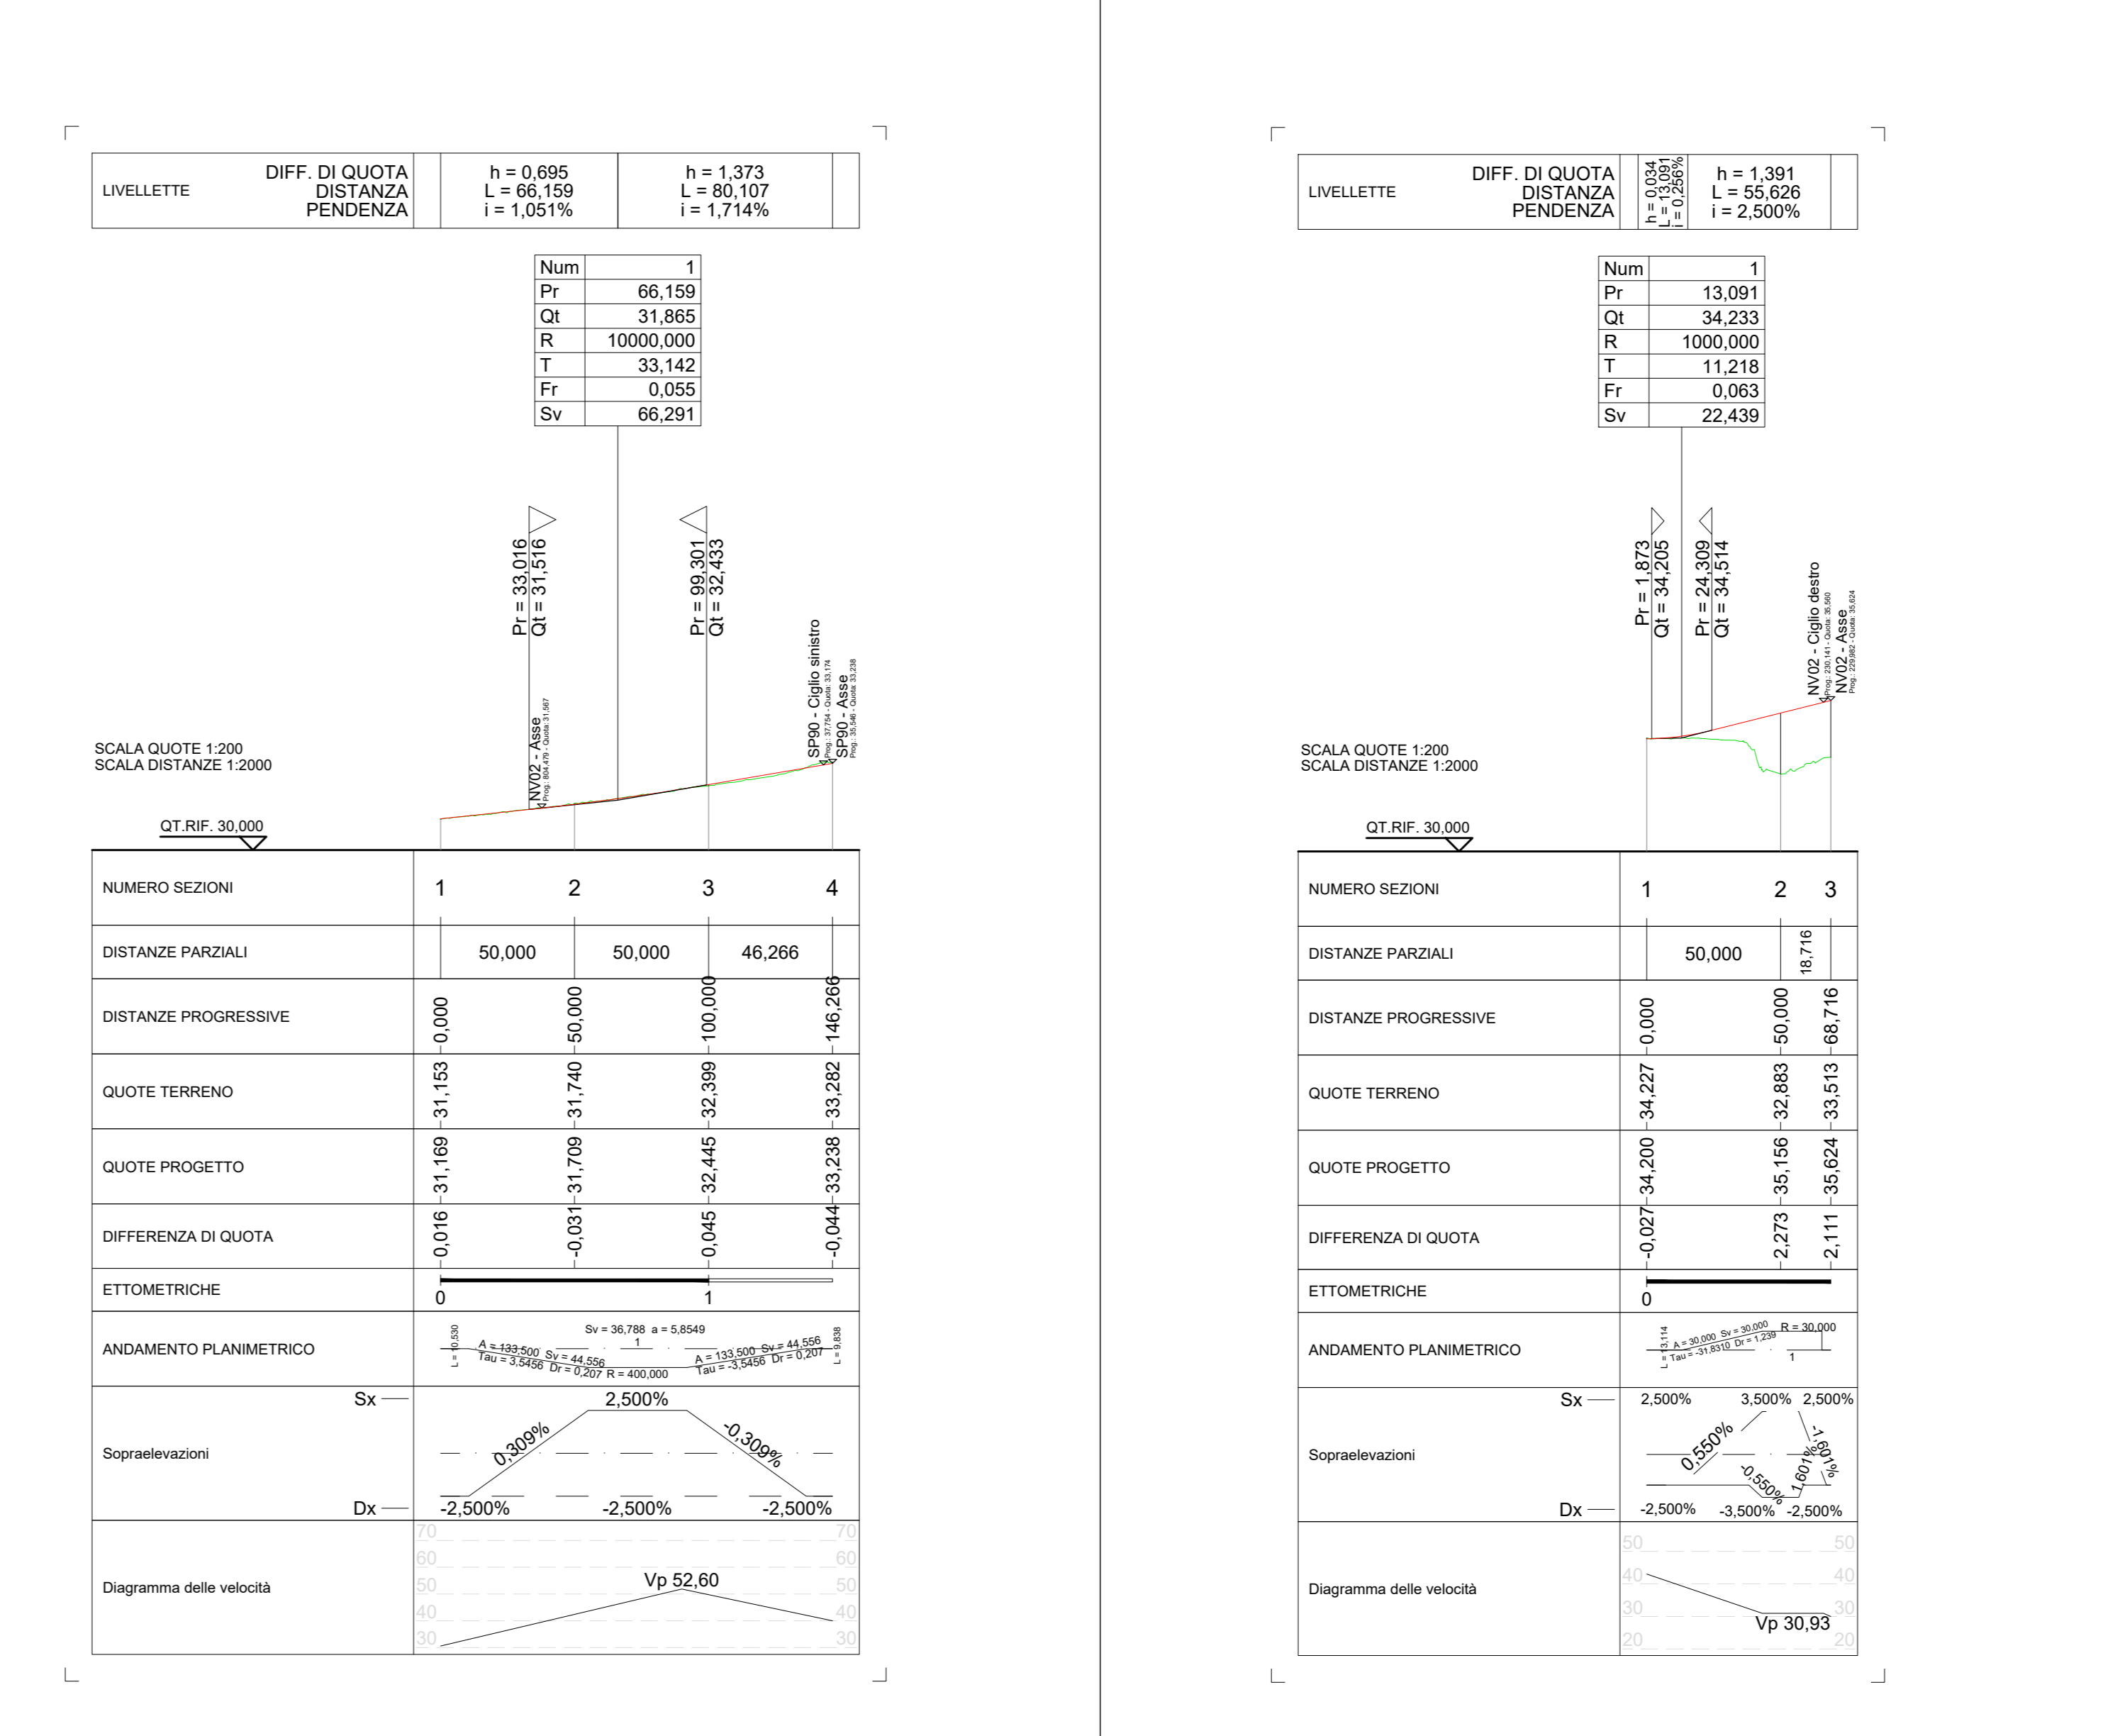

SCALA QUOTE 1:200
SCALA DISTANZE 1:2000

SCALA QUOTE 1:200
SCALA DISTANZE 1:2000

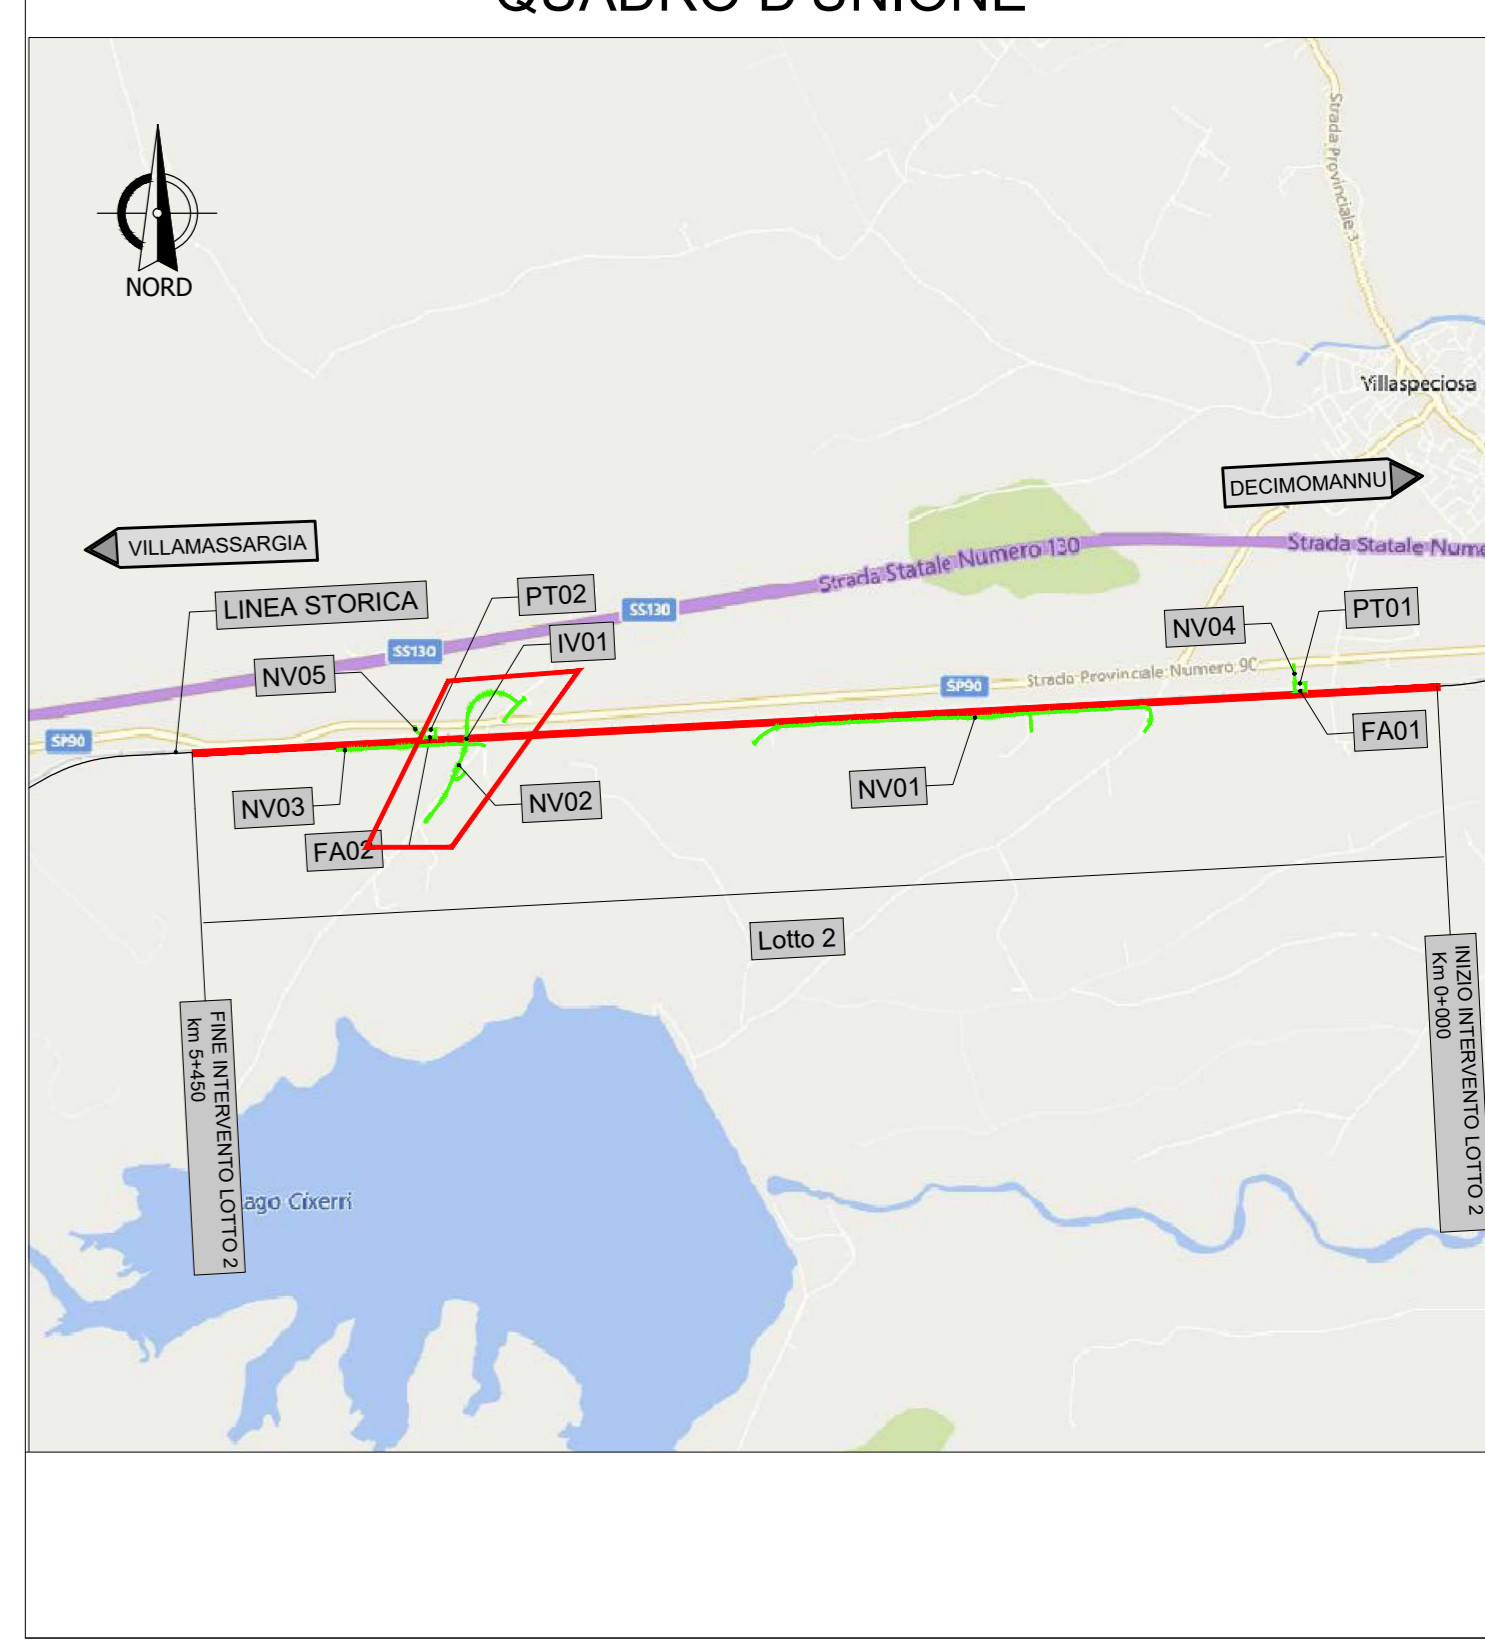

NOTE

COMMITTENTE: **RFI** RETE FERROVIARIA ITALIANA GRUPPO FERROVIE DELLO STATO ITALIANO

PROGETTAZIONE: **ITALFERR** GRUPPO FERROVIE DELLO STATO

S.O. PROGETTAZIONE LINEE, NODI E ARMAMENTO

PROGETTO DI FATTIBILITA' TECNICA ECONOMICA DI 2° FASE

RADDOPPIO DECIMOMANNU-VILLAMASSARGIA

LOTTO 2
VIABILITA' STRADALE-NV02-NV02A-NV02B Viabilità di riapertura
Planoprofilo e tracciamento

SCALA: 1:2000

COMMESSA LOTTO FASE ENTE TIPO DOC. OPERA/DISCIPLINA PROGR. REV.

RR0P 02 R 13 L6 NV0200 001 A

Revis.	Descrizione	Redatto	Data	Verificato	Data	Approvato	Data	Autorizzato	Data
A	Emissione esecutiva	A.Poli	Mar 2023	A.Morici	Mar 2023	T.Pagetti	Mar 2023	Ing. V. Conforti	Mar 2023

File: RR0P2R13L6NV020001A n. Elab.: