
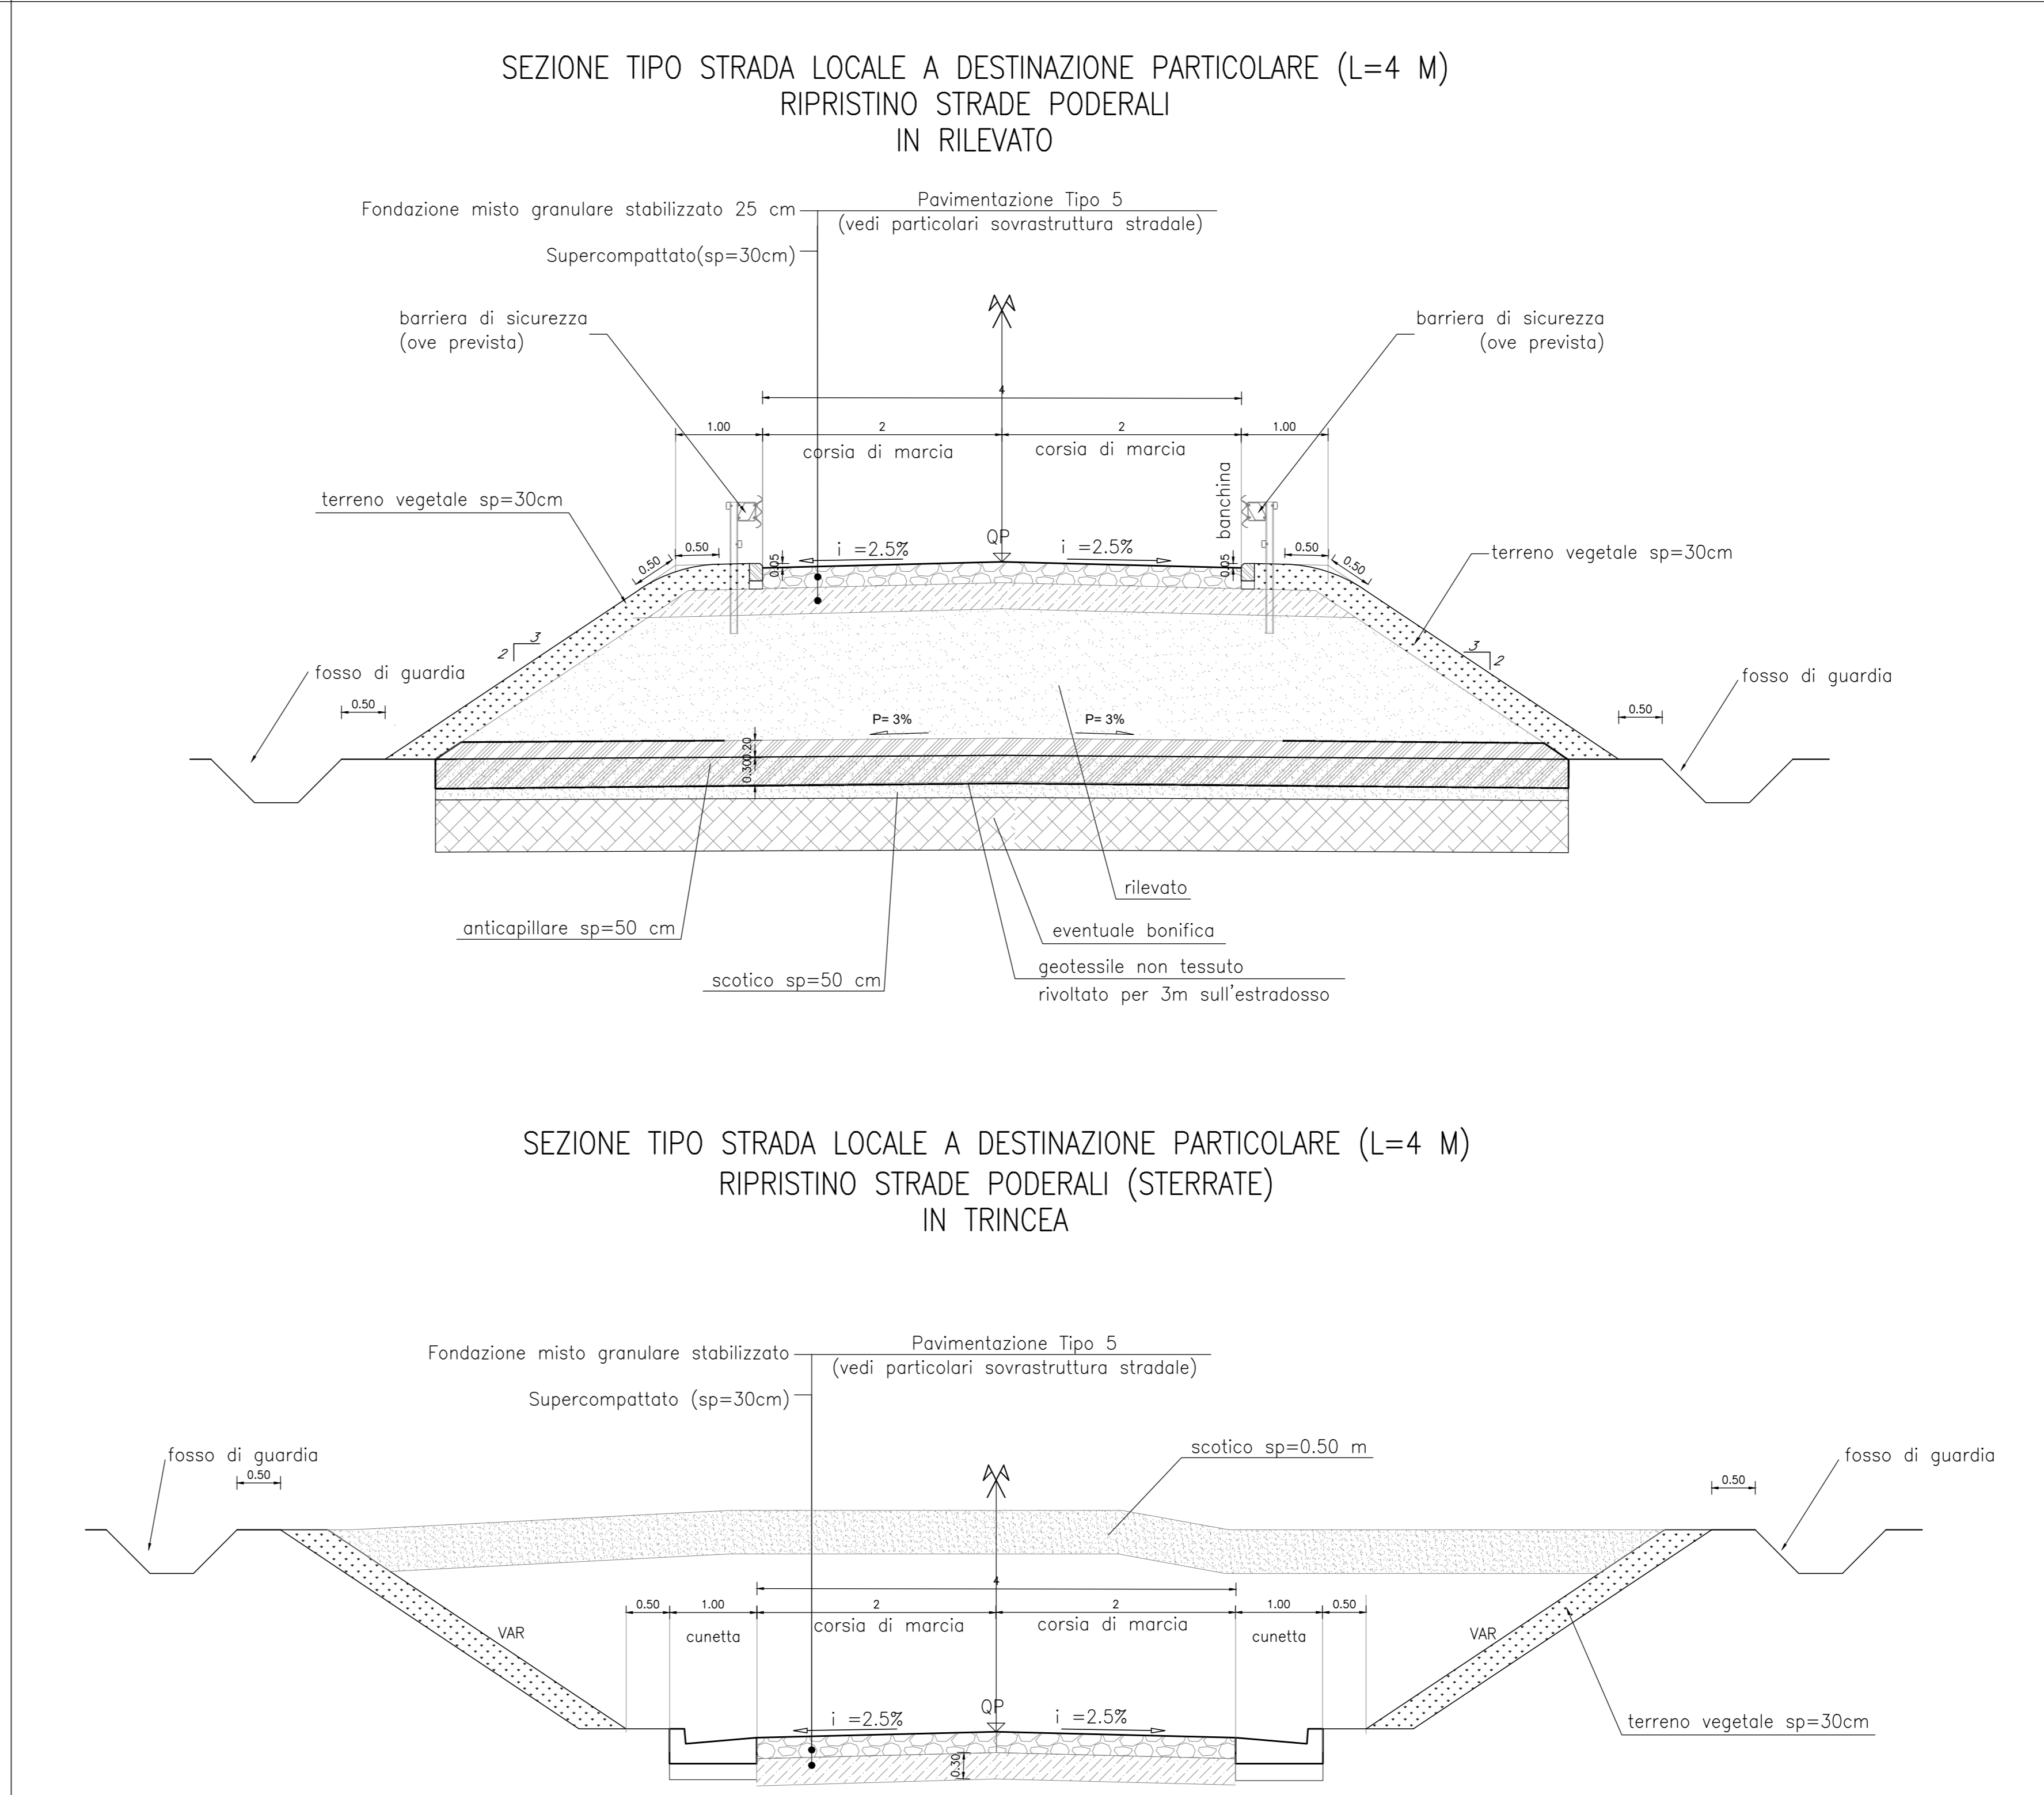


NOTE

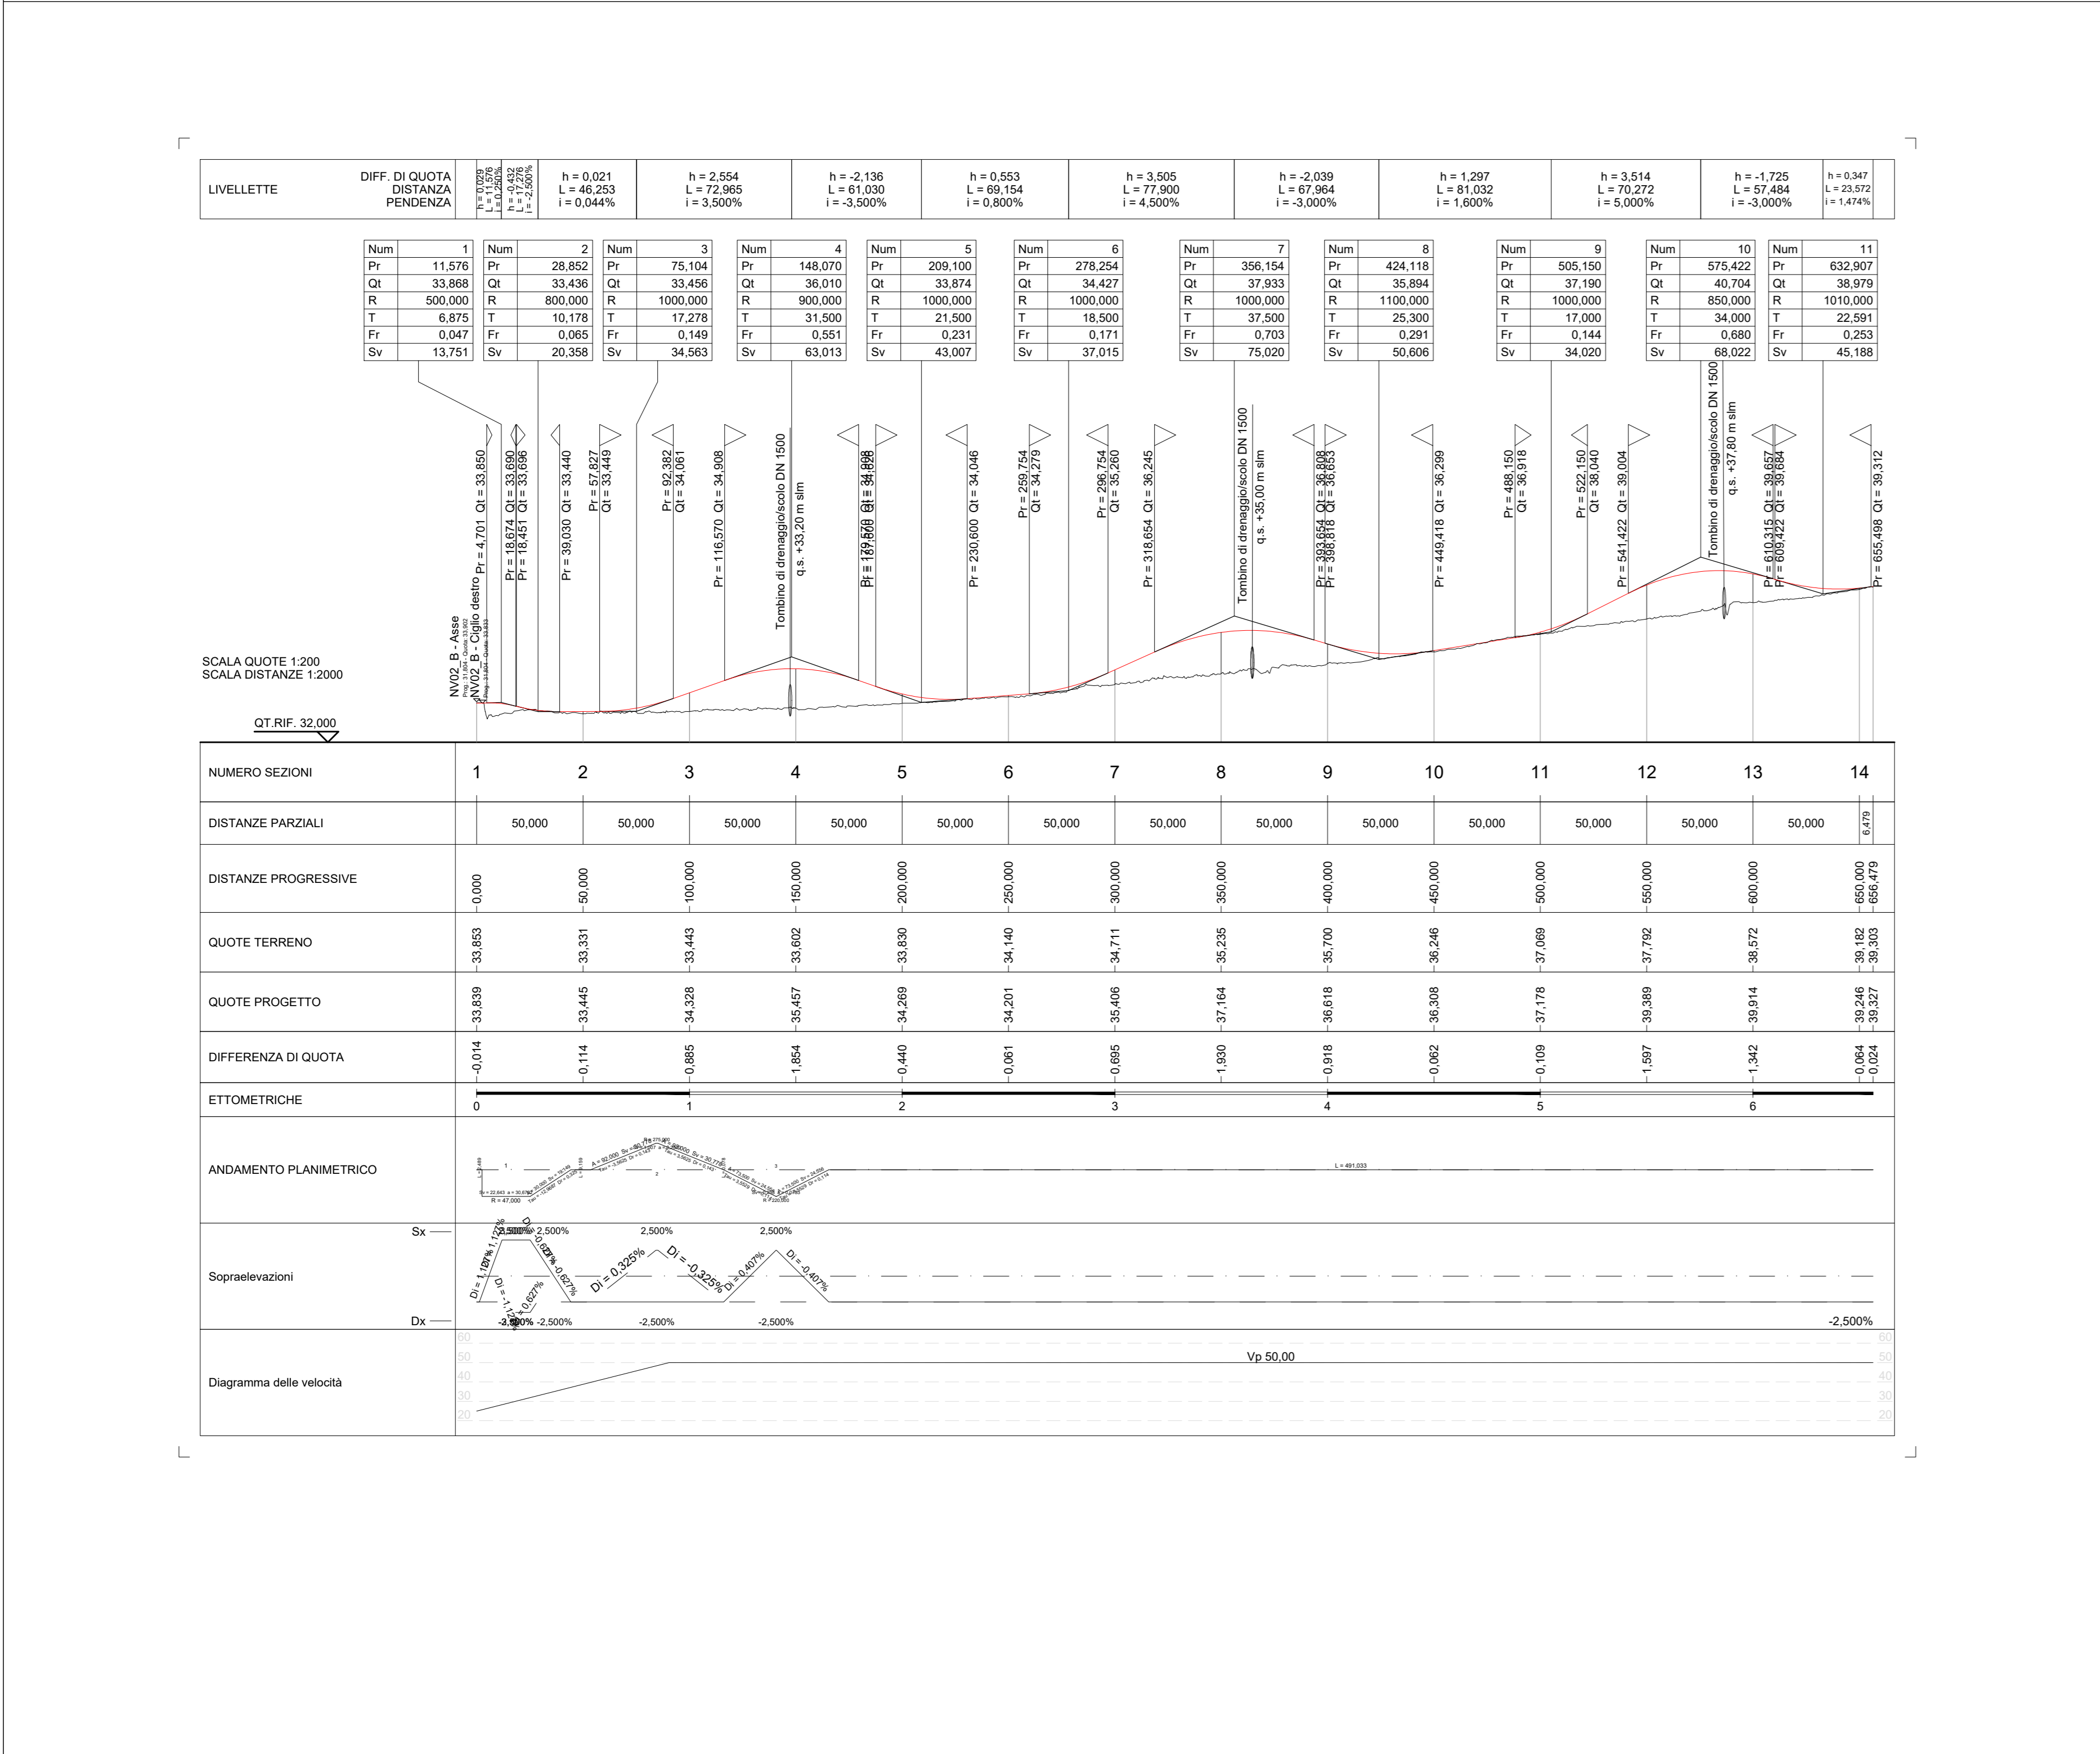

COMMITTENTE:

PROGETTAZIONE:

S.O. PROGETTAZIONE LINEE, NODI E ARMAMENTO

PROGETTO DI FATTIBILITA' TECNICA ECONOMICA DI 2° FASE

RADDOPPIO DECIMOMANNU-VILLAMASSARGIA

LOTTO 2  
VIABILITA' STRADALE-NV03-Viabilità di riapertura  
Planoprofilo, tracciamento e sezione tipo

SCALA: **Varie**

COMMESSA LOTTO FASE ENTE TIPO DOC. OPERA/DISCIPLINA PROG. REV.

**RR0P 02 R 13 LZ NV0300 001 B**

Revis.	Descrizione	Redatto	Data	Verificato	Data	Approvato	Data	Autorizzato	Data
A	Emissione esecutiva	A.Poli	Mar 2023	A.Morini	Mar 2023	T.Pacetti	Mar 2023	Ing. V. Confari	Lug 2023
B	Emissione esecutiva	A.Morini	Lug 2023	S.Mancini	Lug 2023	T.Pacetti	Lug 2023	Ing. V. Confari	Lug 2023

File: RR0P02R13LZNV030001B.dwg n. Elab.: