
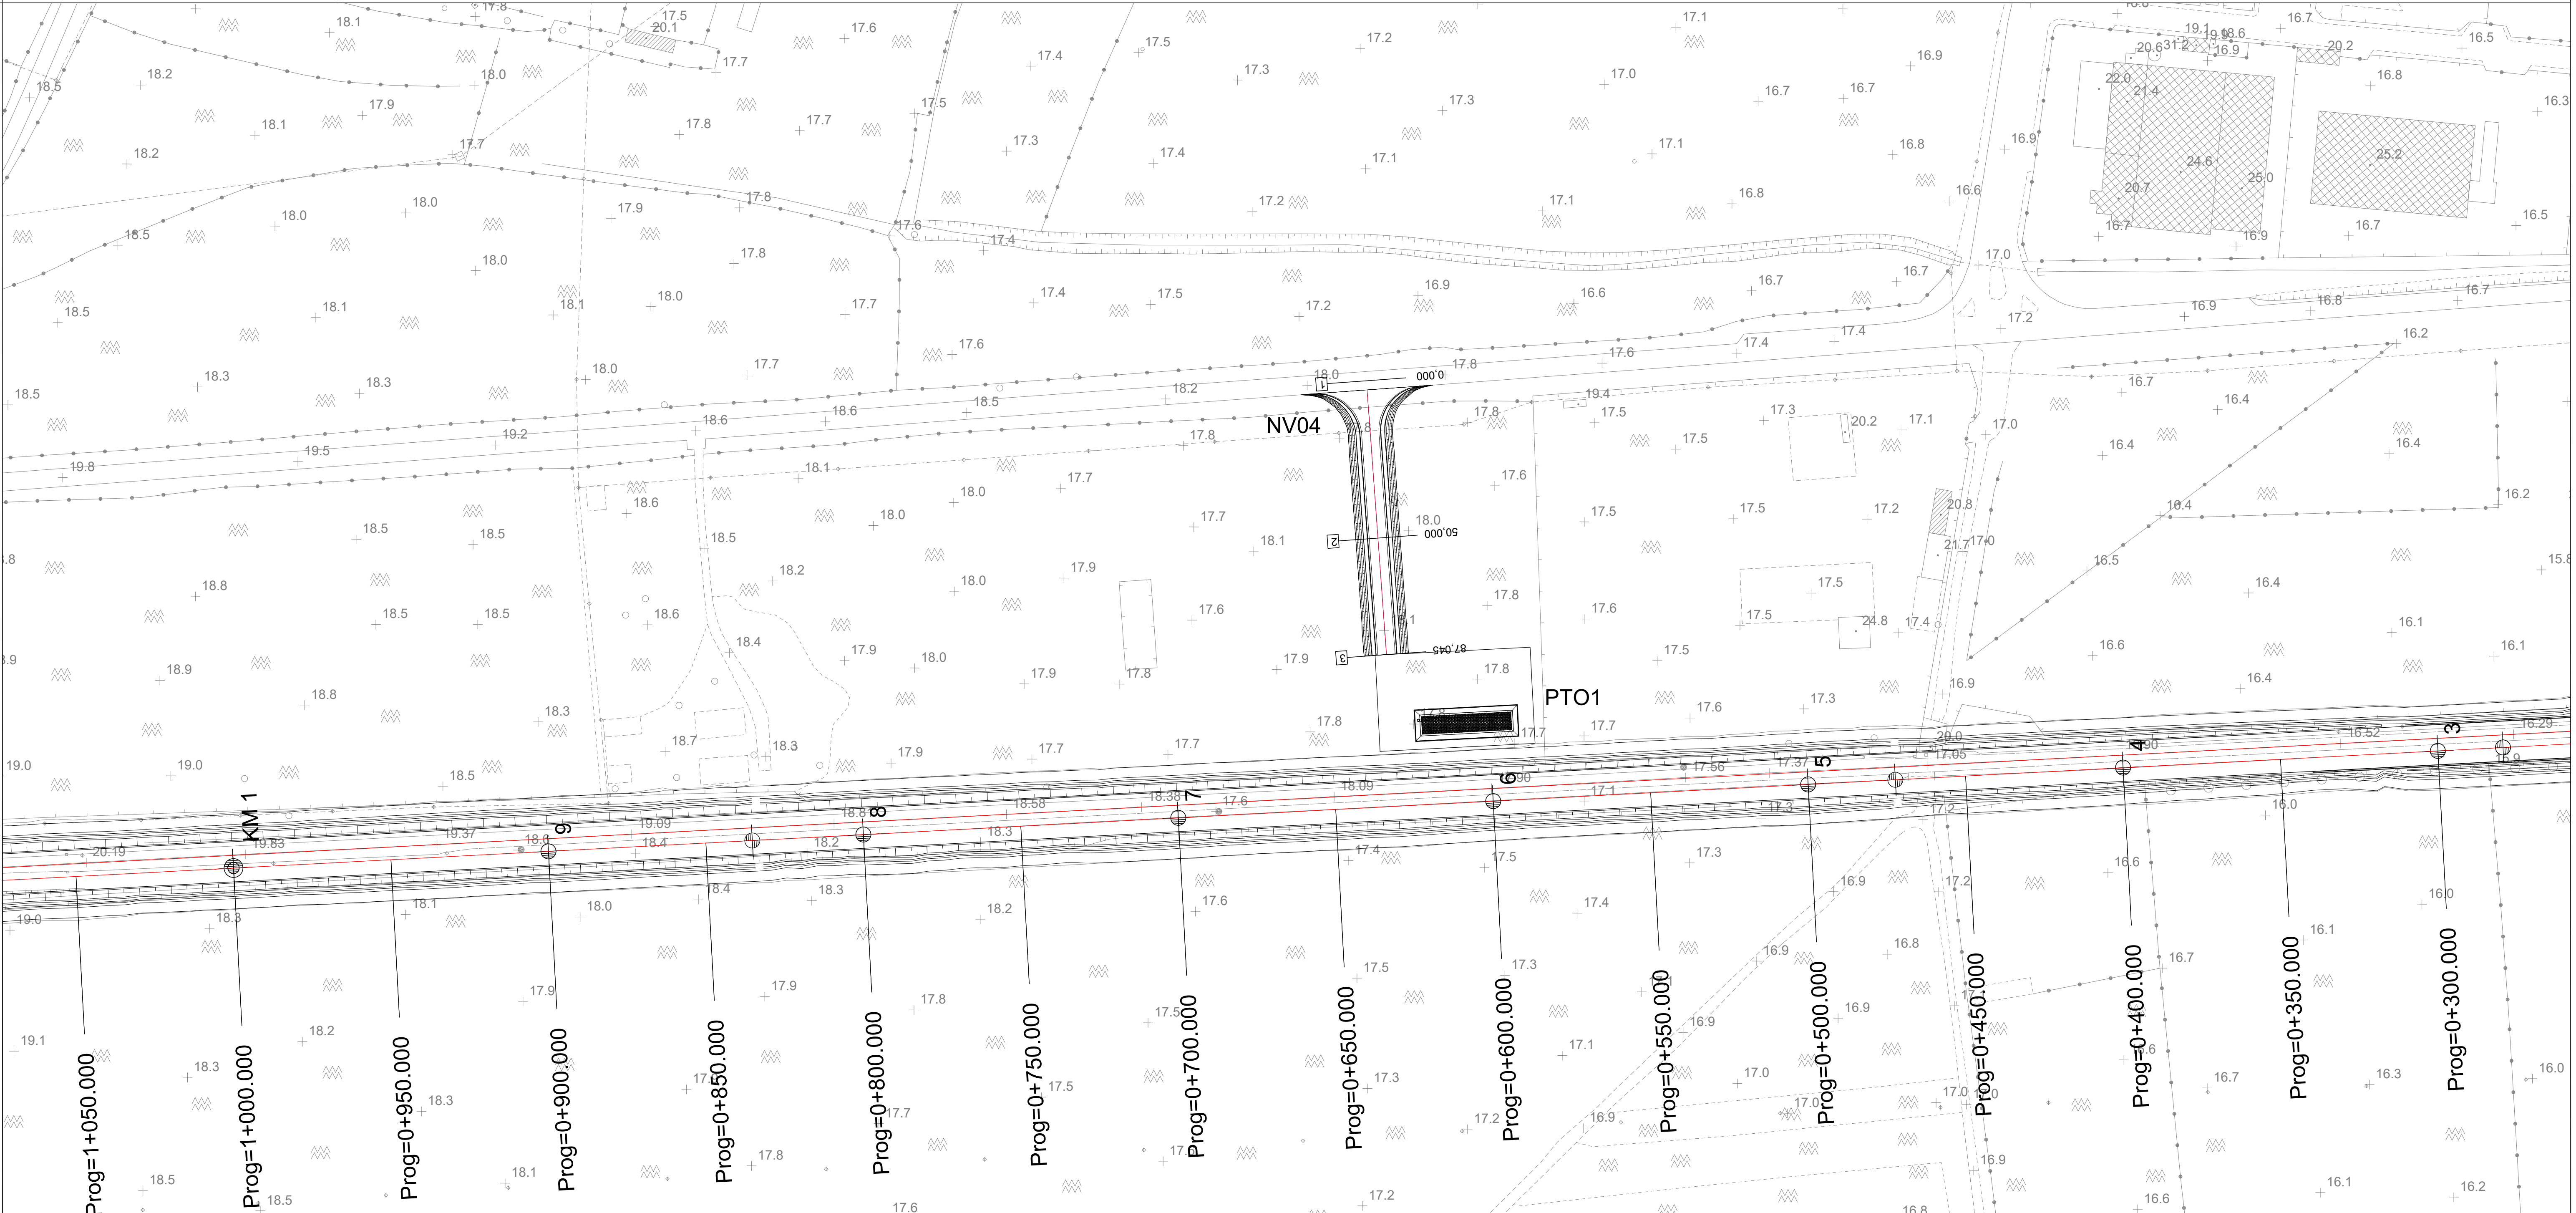




NOTE

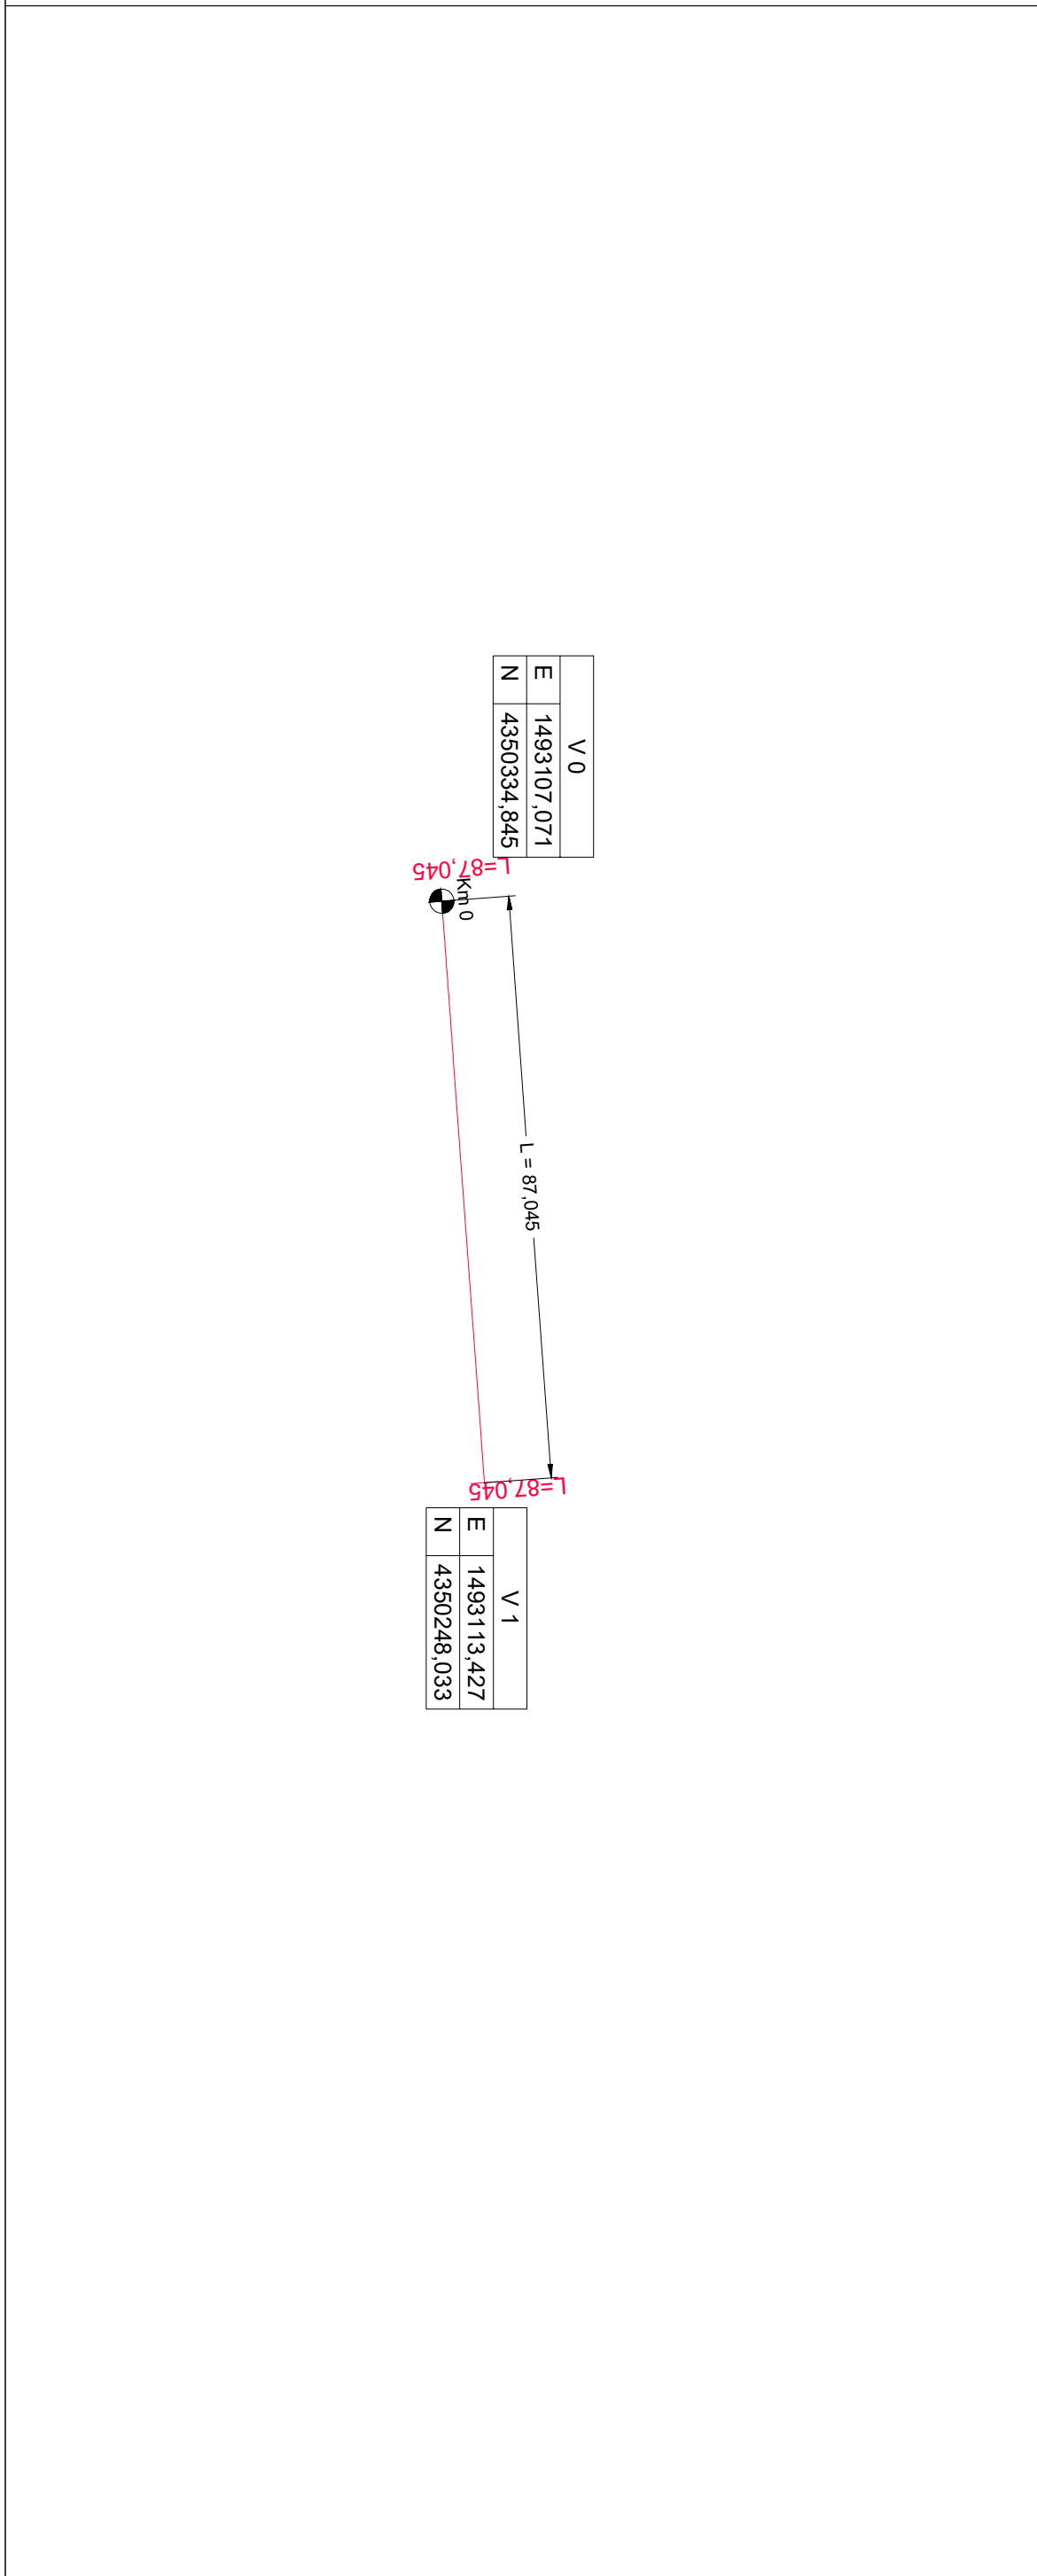

PROFILO LONGITUDINALE NV04

SCALA 1:1000

SEZIONI TIPO SCALA 1:50

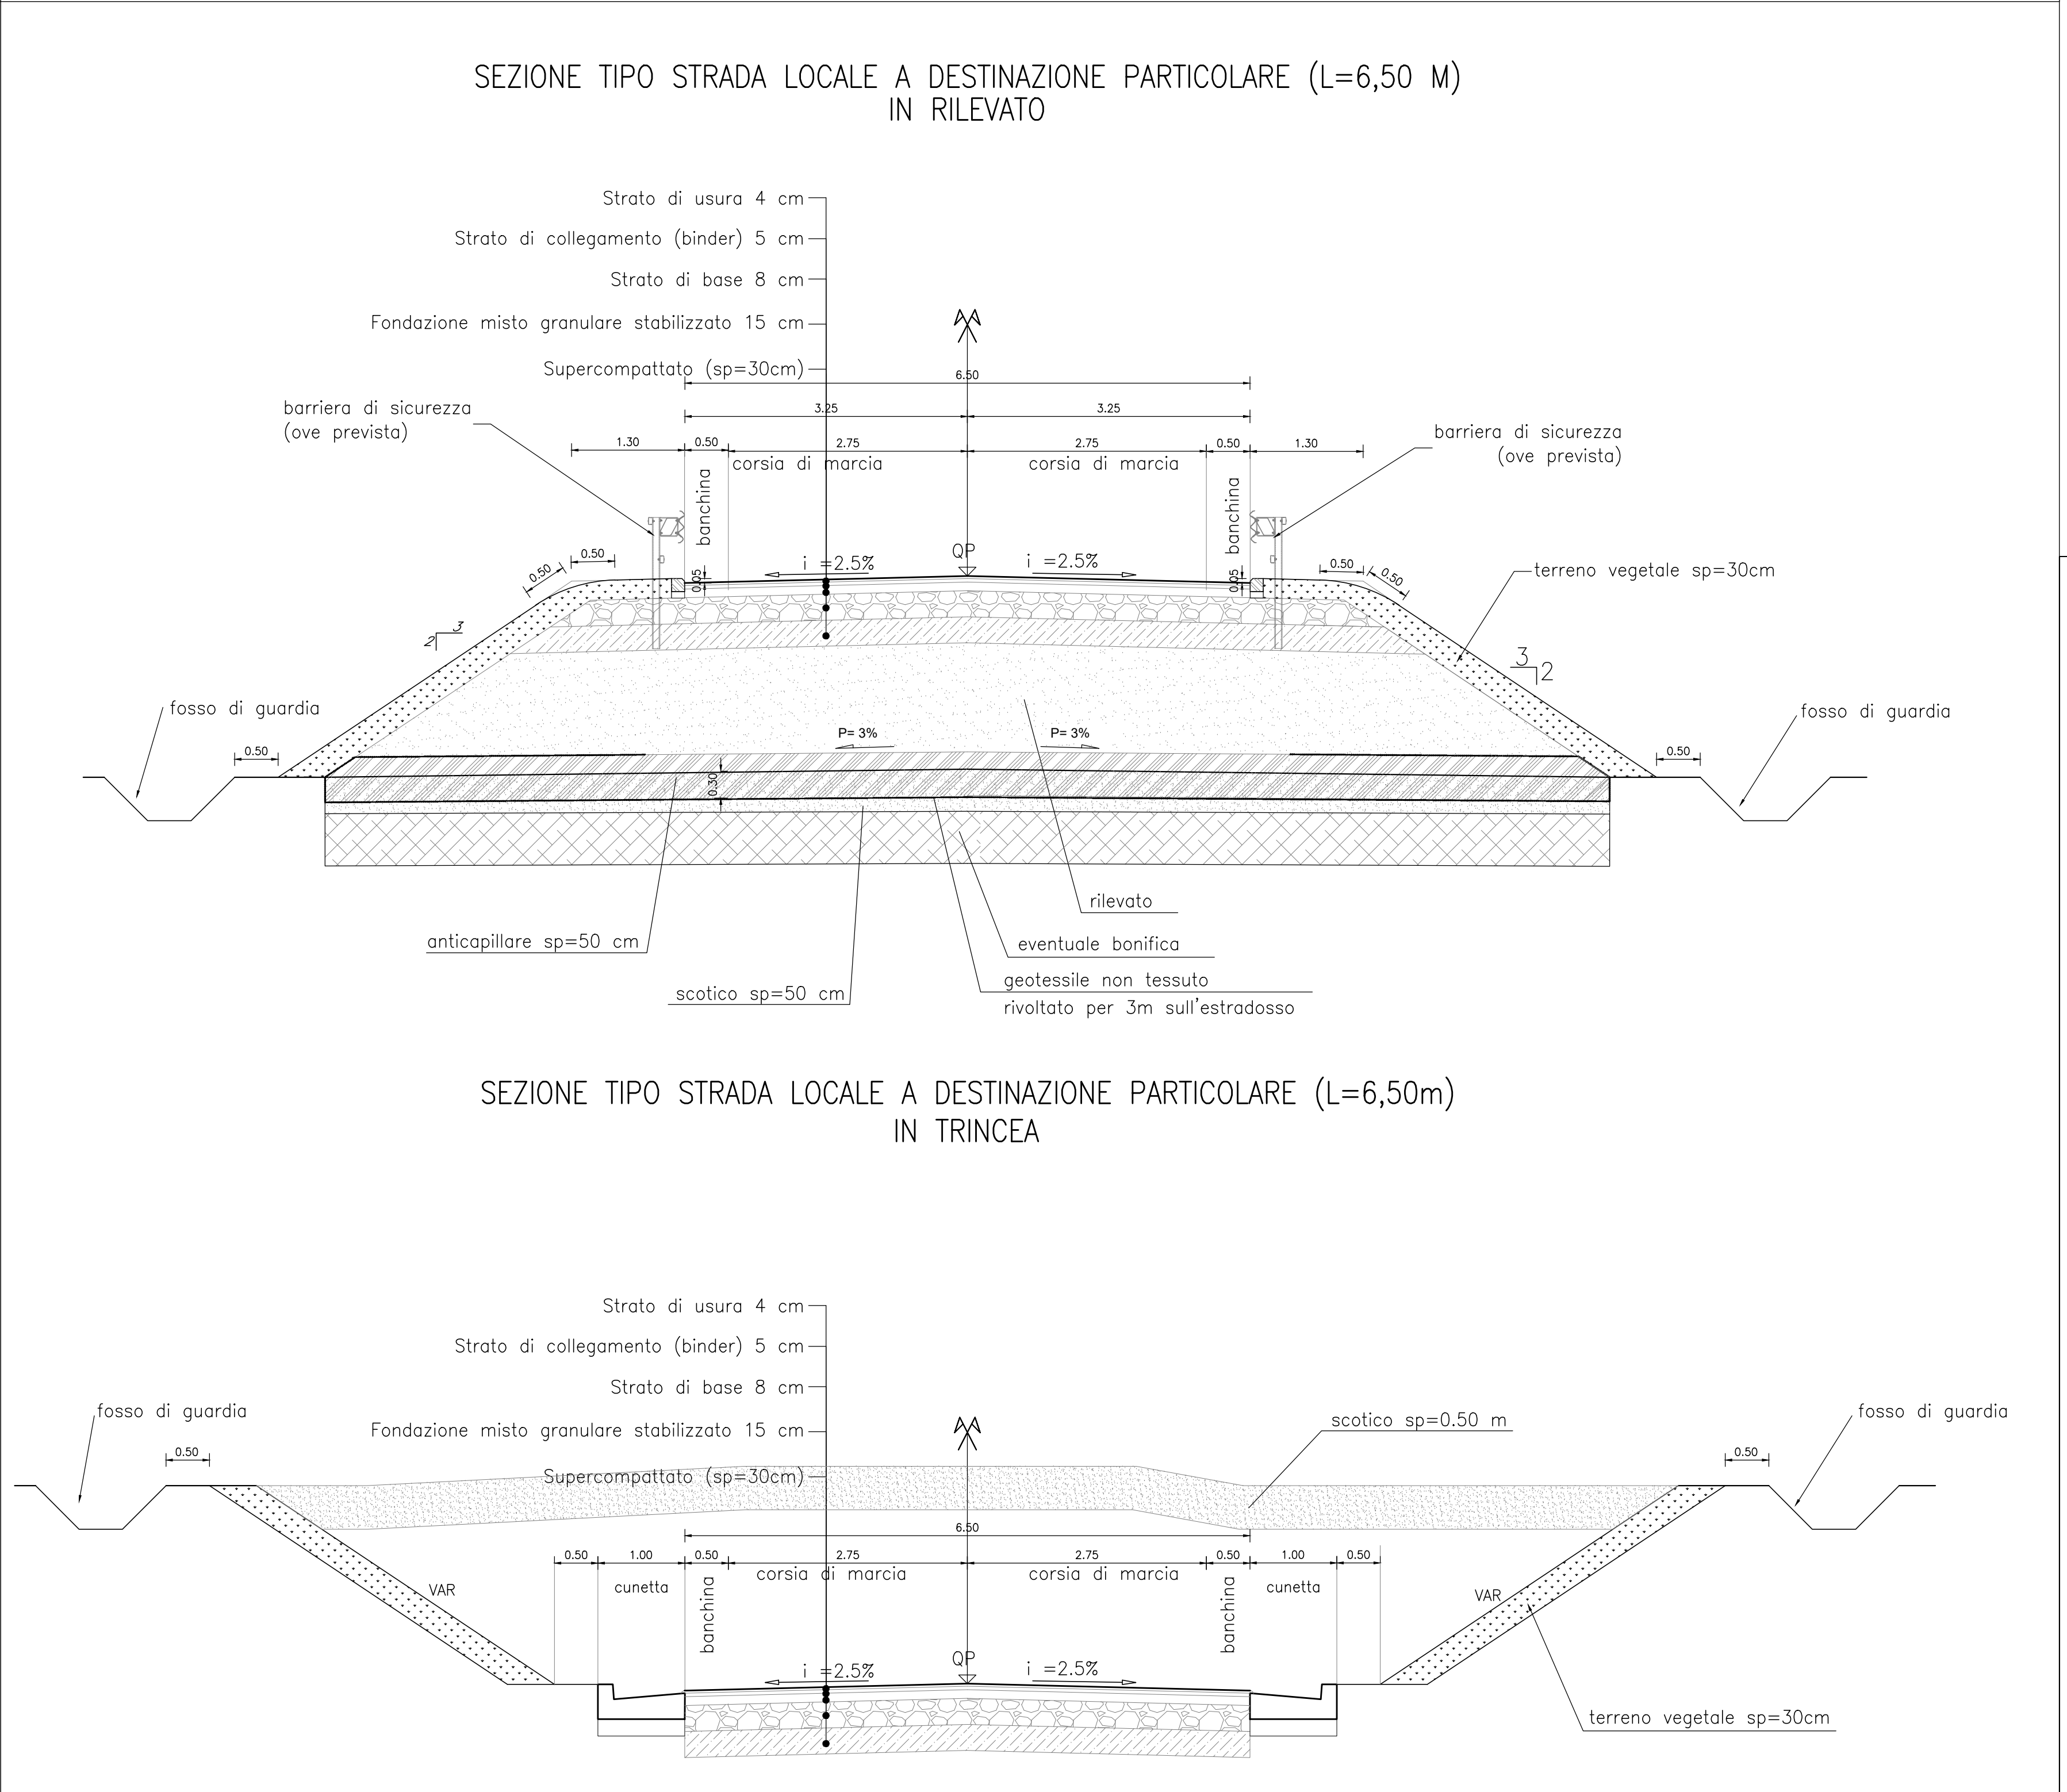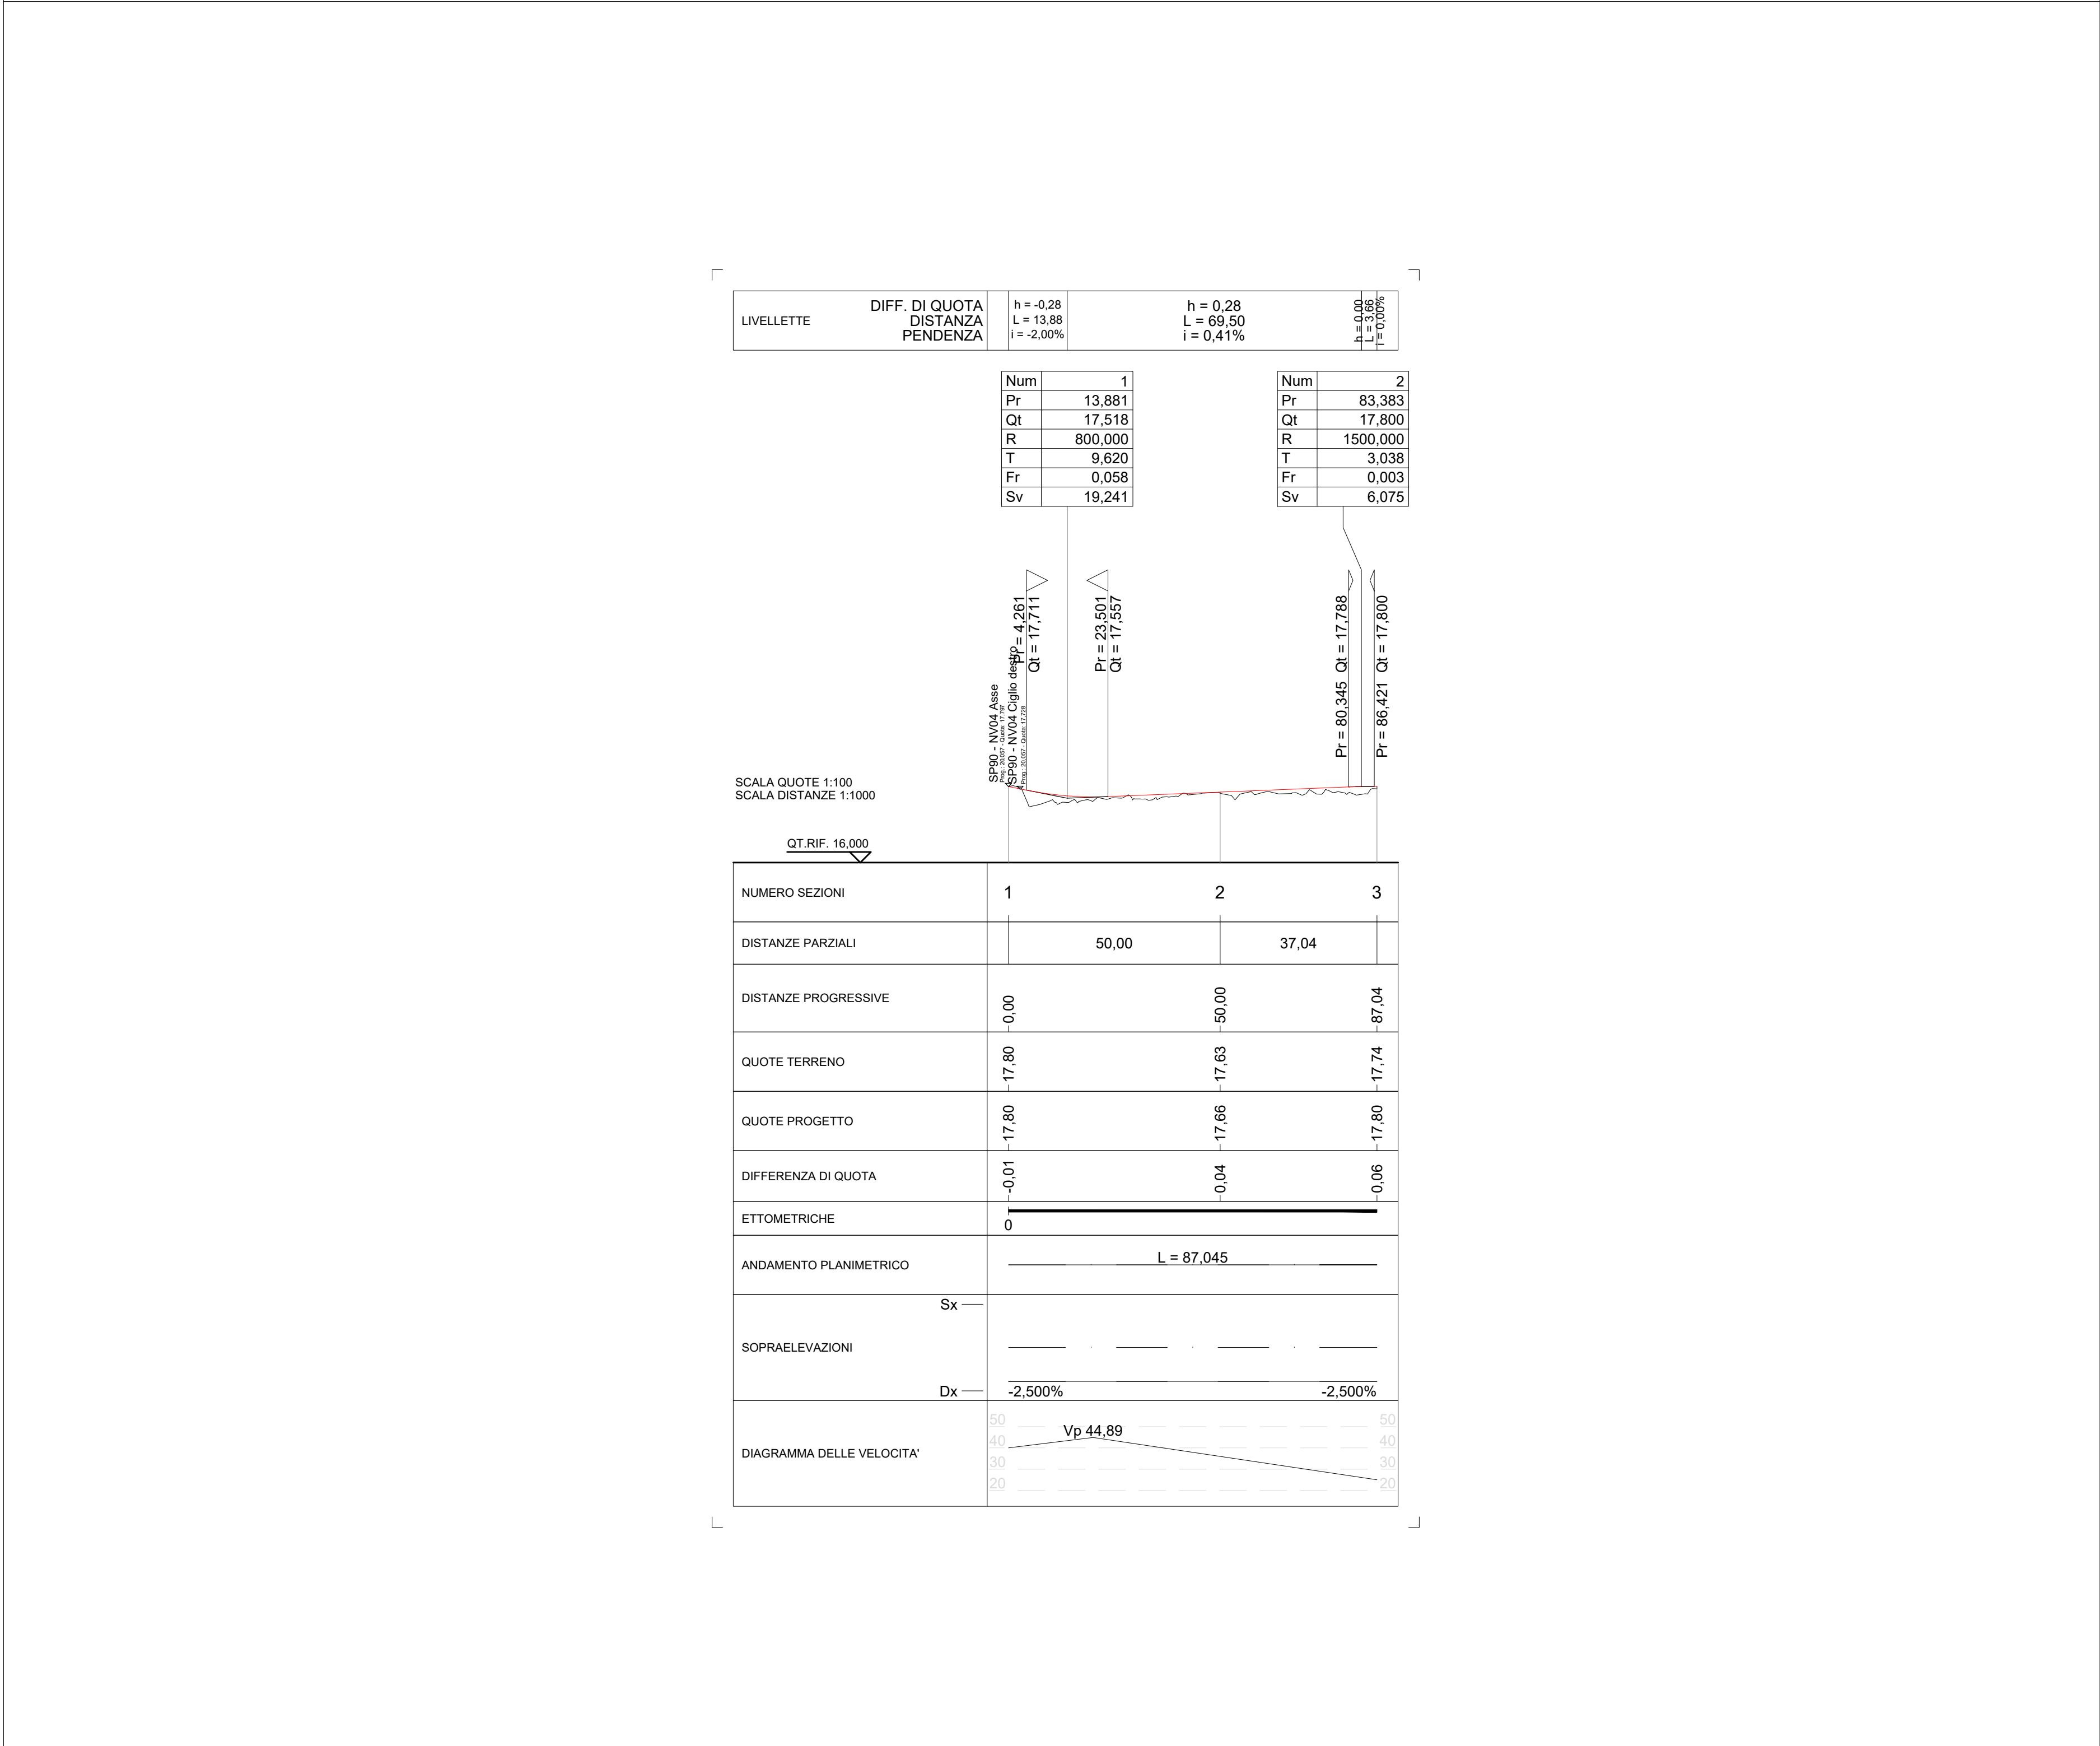

COMMITTENTE: **RFI** RETE FERROVIARIA ITALIANA GRUPPO FERROVIE DELLO STATO ITALIANE

PROGETTAZIONE: **ITALFERR** GRUPPO FERROVIE DELLO STATO

S.O. PROGETTAZIONE LINEE, NODI E ARMAMENTO

PROGETTO DI FATTIBILITA' TECNICA ECONOMICA DI 2° FASE

RADDOPPIO DECIMOMANNU-VILLAMASSARGIA

LOTTO 2
VIABILITA' STRADALE - NV04 - Viabilità di accesso al PTO1
Planoprofilo, tracciamento e sezione tipo

SCALA: **Varie**

COMMESSA LOTTO FASE ENTE TIPO DOC. OPERA/DISCIPLINA PROGR. REV.

RR0P 02 R 13 LZ NV0400 001 A

Revis.	Descrizione	Redatto	Data	Verificato	Data	Approvato	Data	Autorizzato	Data
A	Emissione esecutiva	A.Poli	Mar 2023	A.Morini	Mar 2023	T.Pagetti	Mar 2023	Ing. N. Confari	Mar 2023

File: RR0P02R13LZNV0400001A.dwg n. Elab.: