



LIVELLETTE	$i = +4.13\%$ $\Delta Q = 0.883m$ $L = 165.289m$	$i = +5.07\%$ $\Delta Q = 0.579m$ $L = 114.047m$	$i = +11.80\%$ $\Delta Q = 2.276m$ $L = 192.965m$	$i = +5.34\%$ $\Delta Q = 1.938m$ $L = 362.969m$	$i = +0.49\%$ $\Delta Q = 0.206m$ $L = 416.654m$	$i = +6.44\%$ $\Delta Q = 2.633m$ $L = 408.772m$
------------	--	--	---	--	--	--

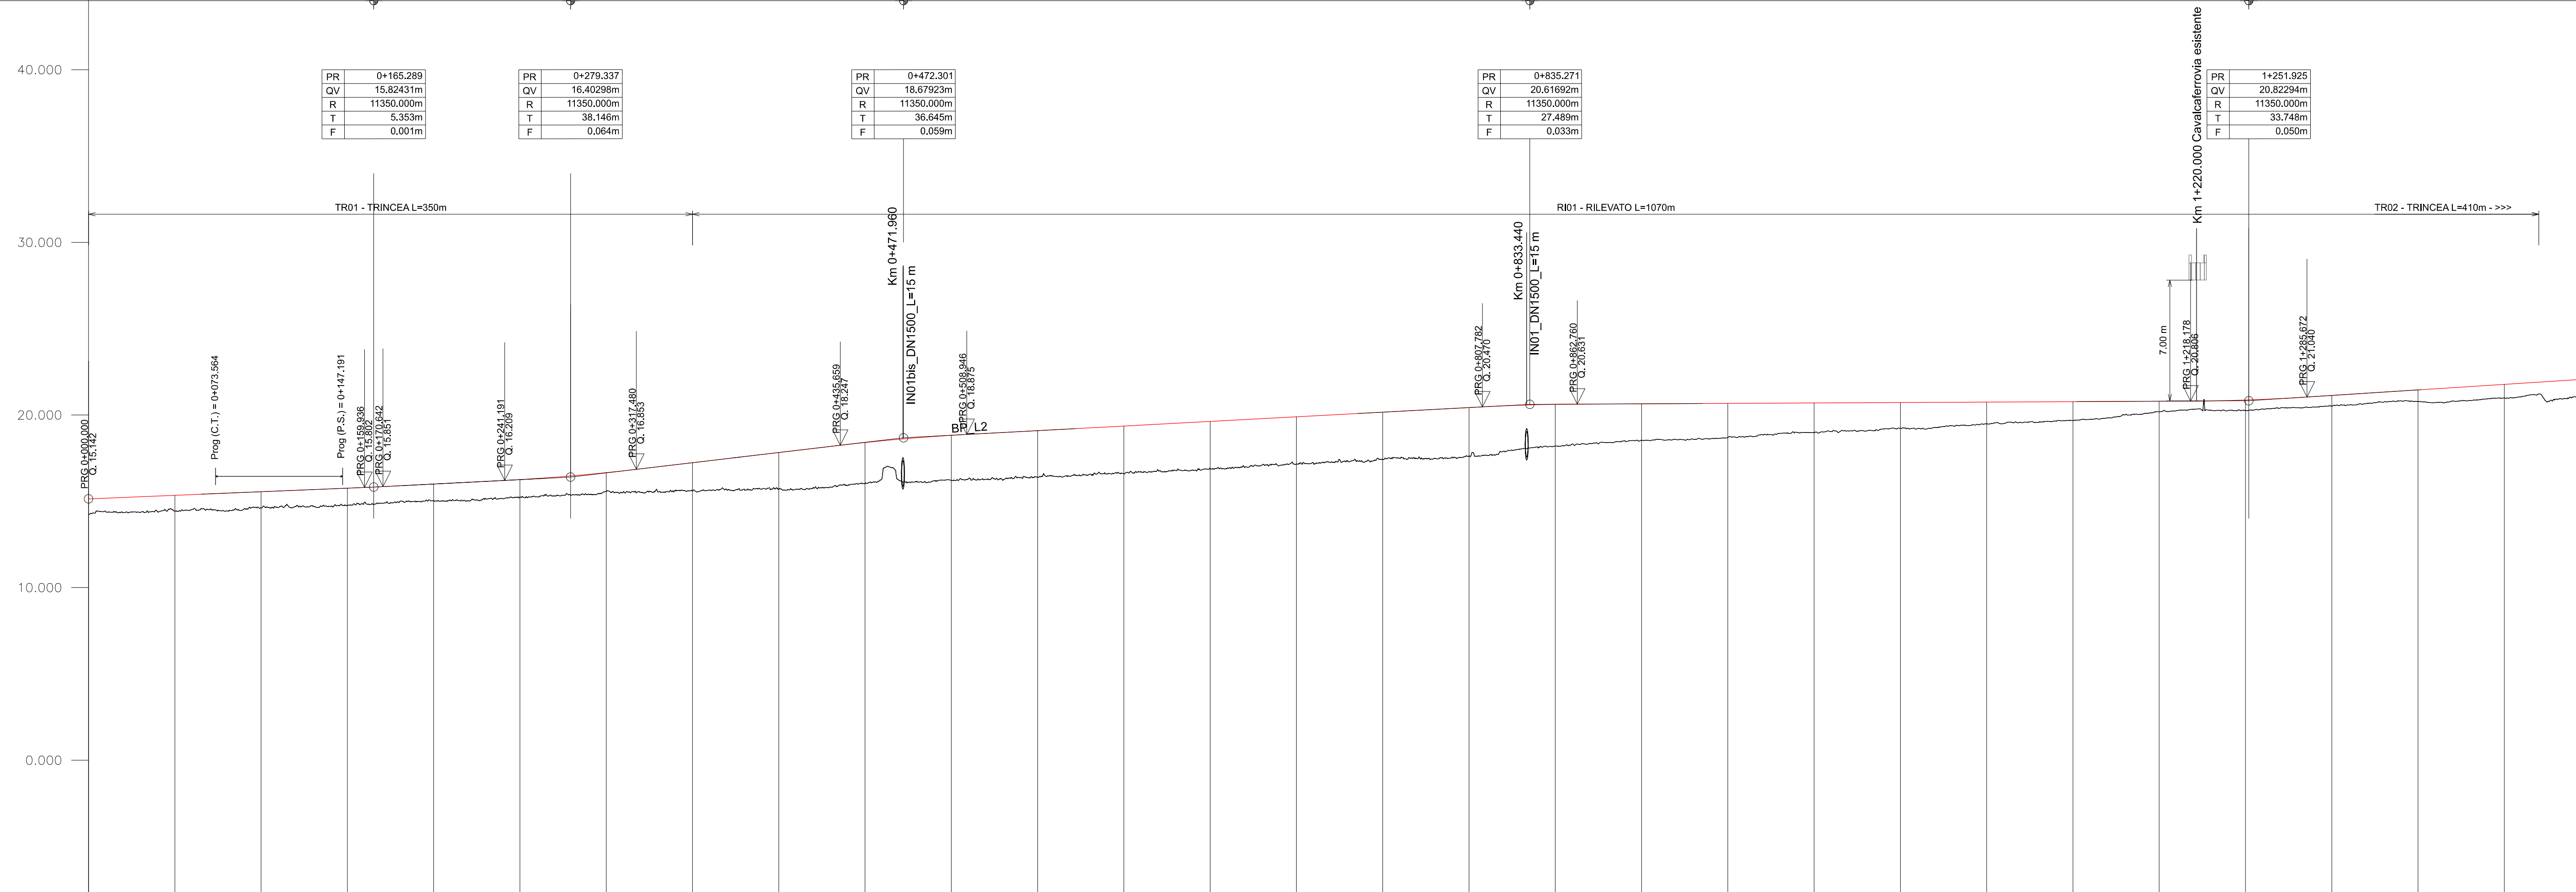

DISTANZE PROGRESSIVE	0+000	0+050	0+100	0+150	0+200	0+250	0+300	0+350	0+400	0+450	0+500	0+550	0+600	0+650	0+700	0+750	0+800	0+850	0+900	0+950	1+000	1+050	1+100	1+150	1+200	1+250	1+300	1+350	1+400	1+450			
DISTANZE PARZIALI	50.00	50.00	50.00	50.00	50.00	50.00	50.00	50.00	50.00	50.00	50.00	50.00	50.00	50.00	50.00	50.00	50.00	50.00	50.00	50.00	50.00	50.00	50.00	50.00	50.00	50.00	50.00	50.00	50.00				
DIFFERENZA DI QUOTA	-0.898	-0.505	-0.345	-1.000	-0.967	-1.031	-1.091	-1.165	-1.333	-1.357	-1.617	-1.701	-1.773	-1.707	-2.732	-2.745	-2.804	-2.418	-2.117	-1.979	-1.721	-1.499	-1.260	-1.089	-0.611	-0.600	-0.623	-0.672	-0.792	-1.030			
ANDAMENTO PLANIMETRICO	B.P. C 860-LINE-1200-0.040 PAS L=8450.000m																																
CANT	H: 0.00																																
VELOCITA'	V: 180 km/h																																

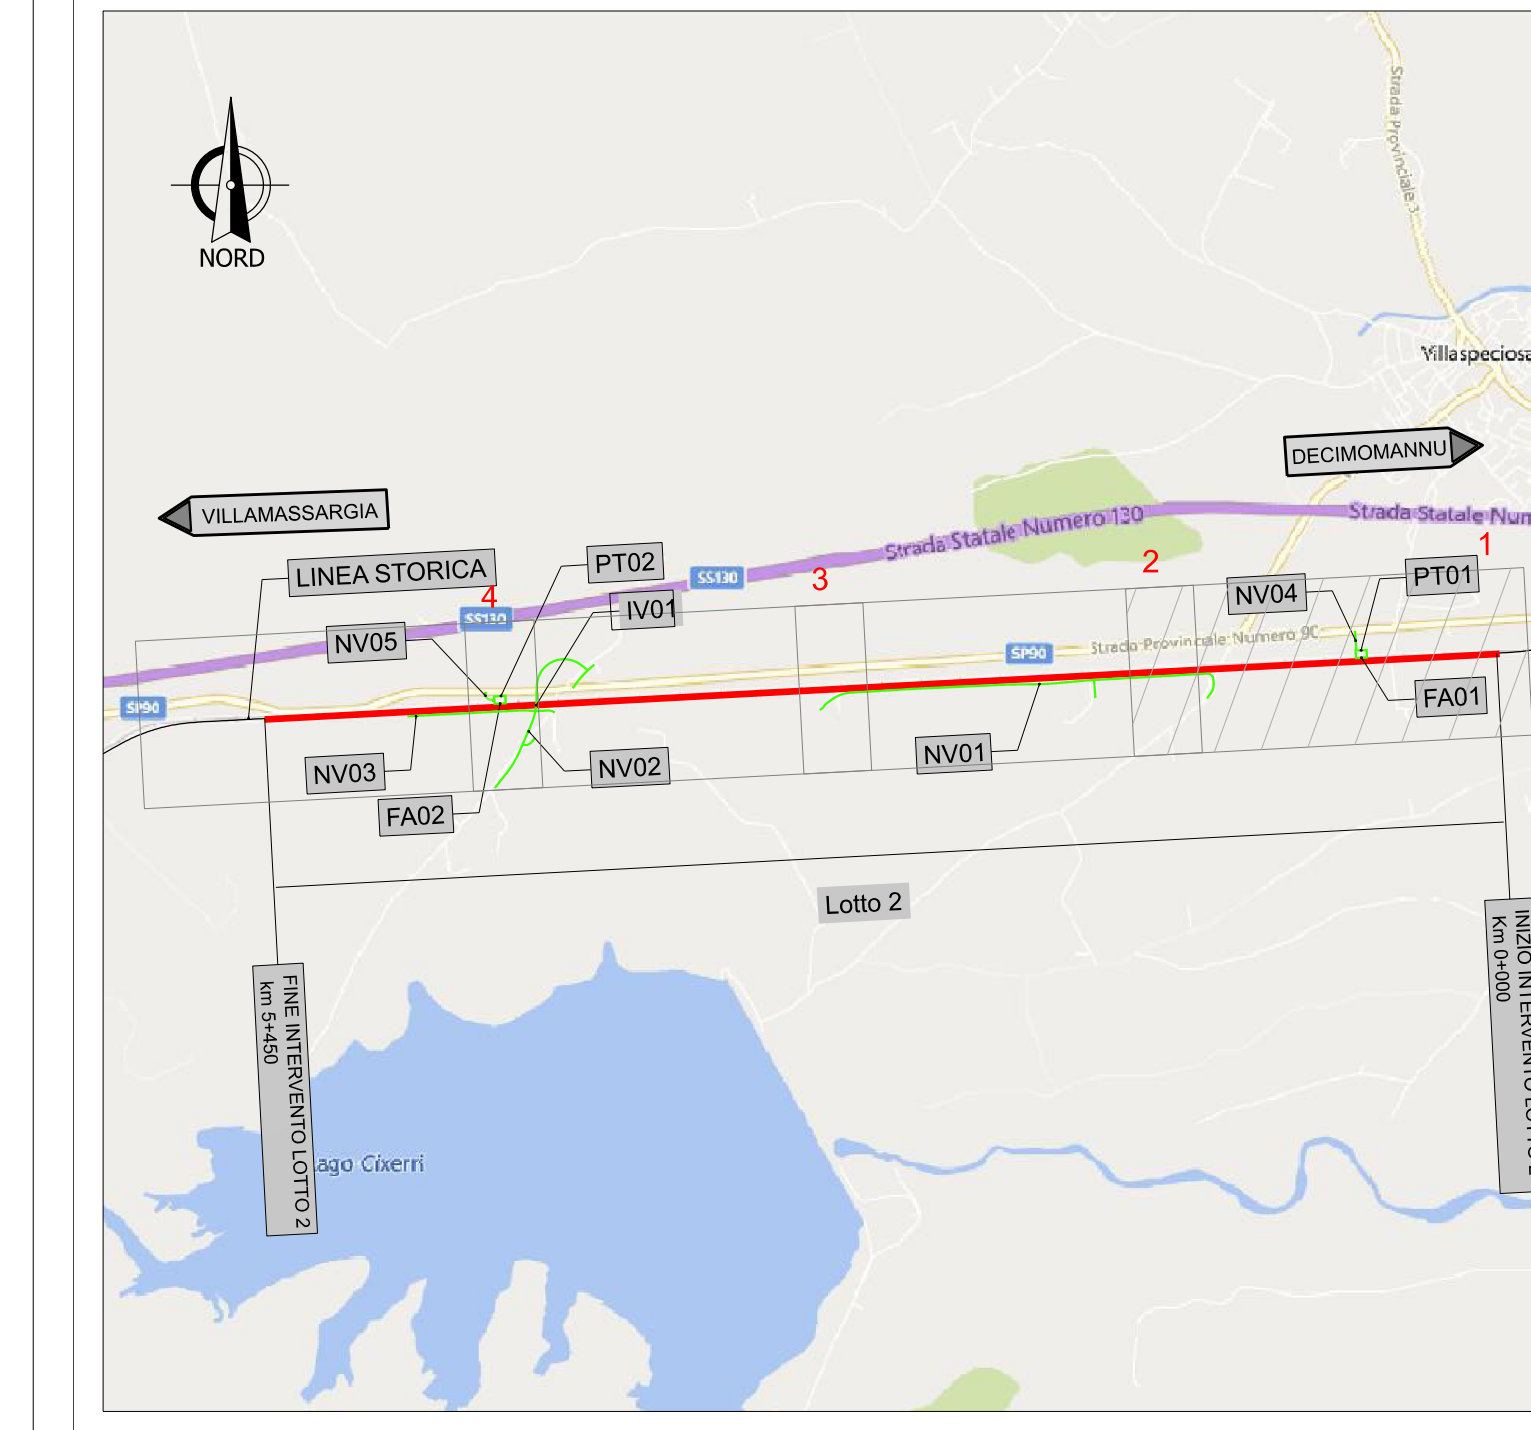

LEGENDA

- ASSE DI PROGETTO
- DEMOLIZIONI

COMMITTENTE: **RFI**
 RETE FERROVIARIA ITALIANA
 GRUPPO FERROVIE DELLO STATO ITALIANE

PROGETTAZIONE: **ITALFERR**
 GRUPPO FERROVIE DELLO STATO ITALIANE

S.O. COORDINAMENTO DI SISTEMA E PFTE

PROGETTO DI FATTIBILITA' TECNICO ECONOMICA DI 2°FASE

RADDOPPIO DECIMOMANNU-VILLAMASSARGIA
Lotto 2
INFRASTRUTTURA FERROVIARIA
Planoprofilo di progetto su cartografia
 Tavola 1 di 4

SCALA: 1:2000/1:200

COMMESSA LOTTO FASE ENTE TIPO DOC. OPERA/DISCIPLINA PROGR. REV.

RR0P 02 R 14 L6 IF 00/00 001 B

Rev.	Descrizione	Redatto	Data	Verificato	Data	Approvato	Data	Autorizzato	Data
A	Emissione esecutiva	B. Decenti	Mar 2023	G. Cisa	Mar 2023	T. Proietti	Mar 2023	G. Ingrassia	Lug 2023
B	Emissione esecutiva	B. Decenti	Lug 2023	G. Cisa	Lug 2023	T. Proietti	Lug 2023	G. Ingrassia	Lug 2023

File: RR0P02R14L6IF000001B.dgn n. Elab.: