



LIVELLETTA	i = -0.23%	i = +1.23%	i = +6.65%	i = -5.16%	i = +5.97%	i = +8.04%	i = +6.38%	i = +10.44%
$\Delta Q = -0.092m$	$\Delta Q = 0.372m$	$\Delta Q = 2.095m$	$\Delta Q = -1.351m$	$\Delta Q = 1.860m$	$\Delta Q = 1.116m$	$\Delta Q = 1.007m$	$\Delta Q = 3.022m$	
L = 180.45m	L = 302.562m	L = 242.082m	L = 261.961m	L = 311.621m	L = 138.764m	L = 157.887m	L = 289.564m	

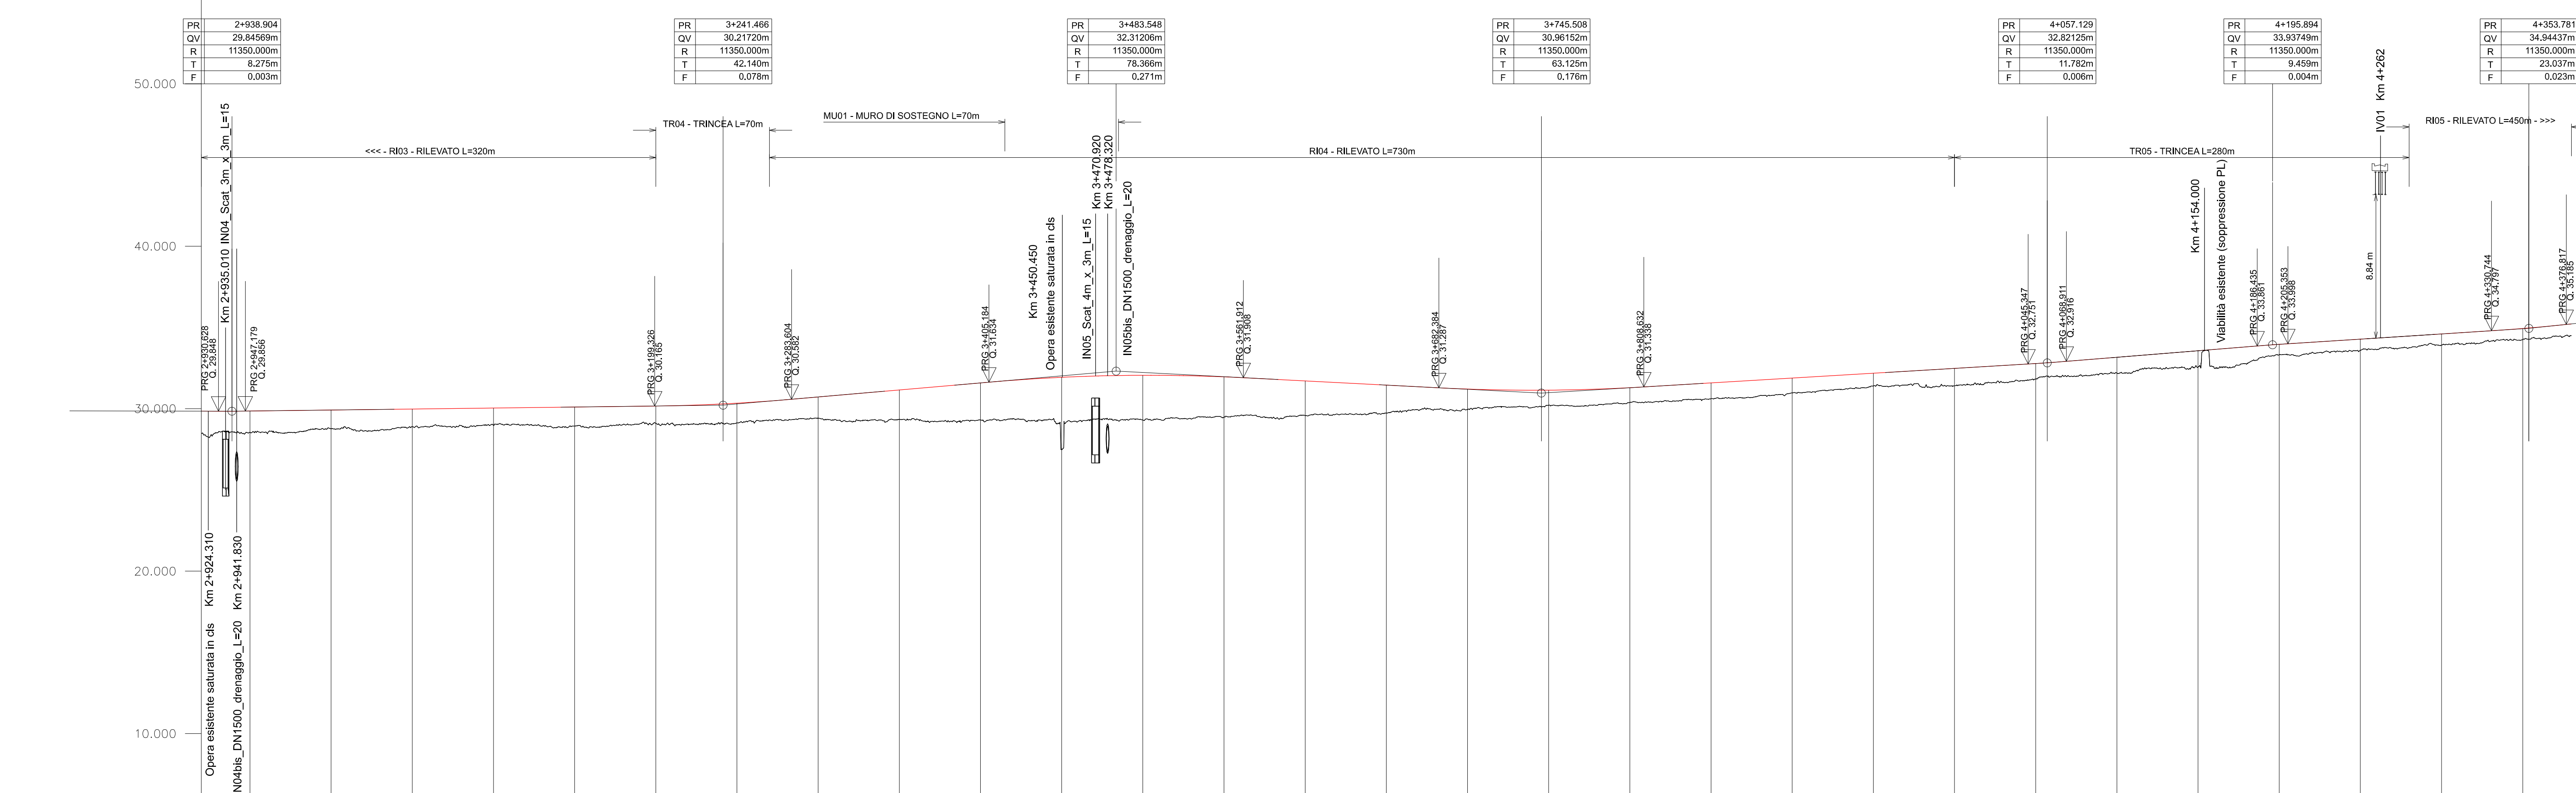

DISTANZE PROGRESSIVE	2+950	3+000	3+050	3+100	3+150	3+200	3+250	3+300	3+350	3+400	3+450	3+500	3+550	3+600	3+650	3+700	3+750	3+800	3+850	3+900	3+950	4+000	4+050	4+100	4+150	4+200	4+250	4+300	4+350			
DISTANZE PARZIALI	50,00	50,00	50,00	50,00	50,00	50,00	50,00	50,00	50,00	50,00	50,00	50,00	50,00	50,00	50,00	50,00	50,00	50,00	50,00	50,00	50,00	50,00	50,00	50,00	50,00	50,00	50,00	50,00				
QUOTE TERRENO	28,543	28,756	28,886	28,885	28,890	28,101	28,129	28,341	28,461	28,433	27,487	26,388	26,474	26,581	26,725	26,844	30,214	30,386	30,619	30,673	31,397	31,411	31,833	32,198	32,166	32,564	33,323	33,602	33,915	34,247		
QUOTE PROGETTO	29,669	29,661	29,882	30,043	30,105	30,166	30,341	30,374	31,196	31,289	31,603	32,088	31,663	31,712	31,664	31,210	31,146	31,280	31,585	31,684	32,182	32,182	32,480	32,786	33,166	33,582	33,982	34,283	34,601	34,807		
DIFFERENZA DI QUOTA	-1,316	-1,164	-1,084	-1,059	-1,175	-1,056	-1,212	-1,303	-1,813	-2,282	-4,447	-2,753	-2,489	-2,133	-1,729	-1,265	-0,926	-0,905	-0,966	-0,910	-0,795	-1,069	-0,346	-0,965	-1,004	-0,640	-0,680	-0,687	-0,690			
ANDAMENTO PLANIMETRICO	L = 5450,000m																															
CANT	H.C. 0,00																															
VELOCITA'	V: 180 km/h																															

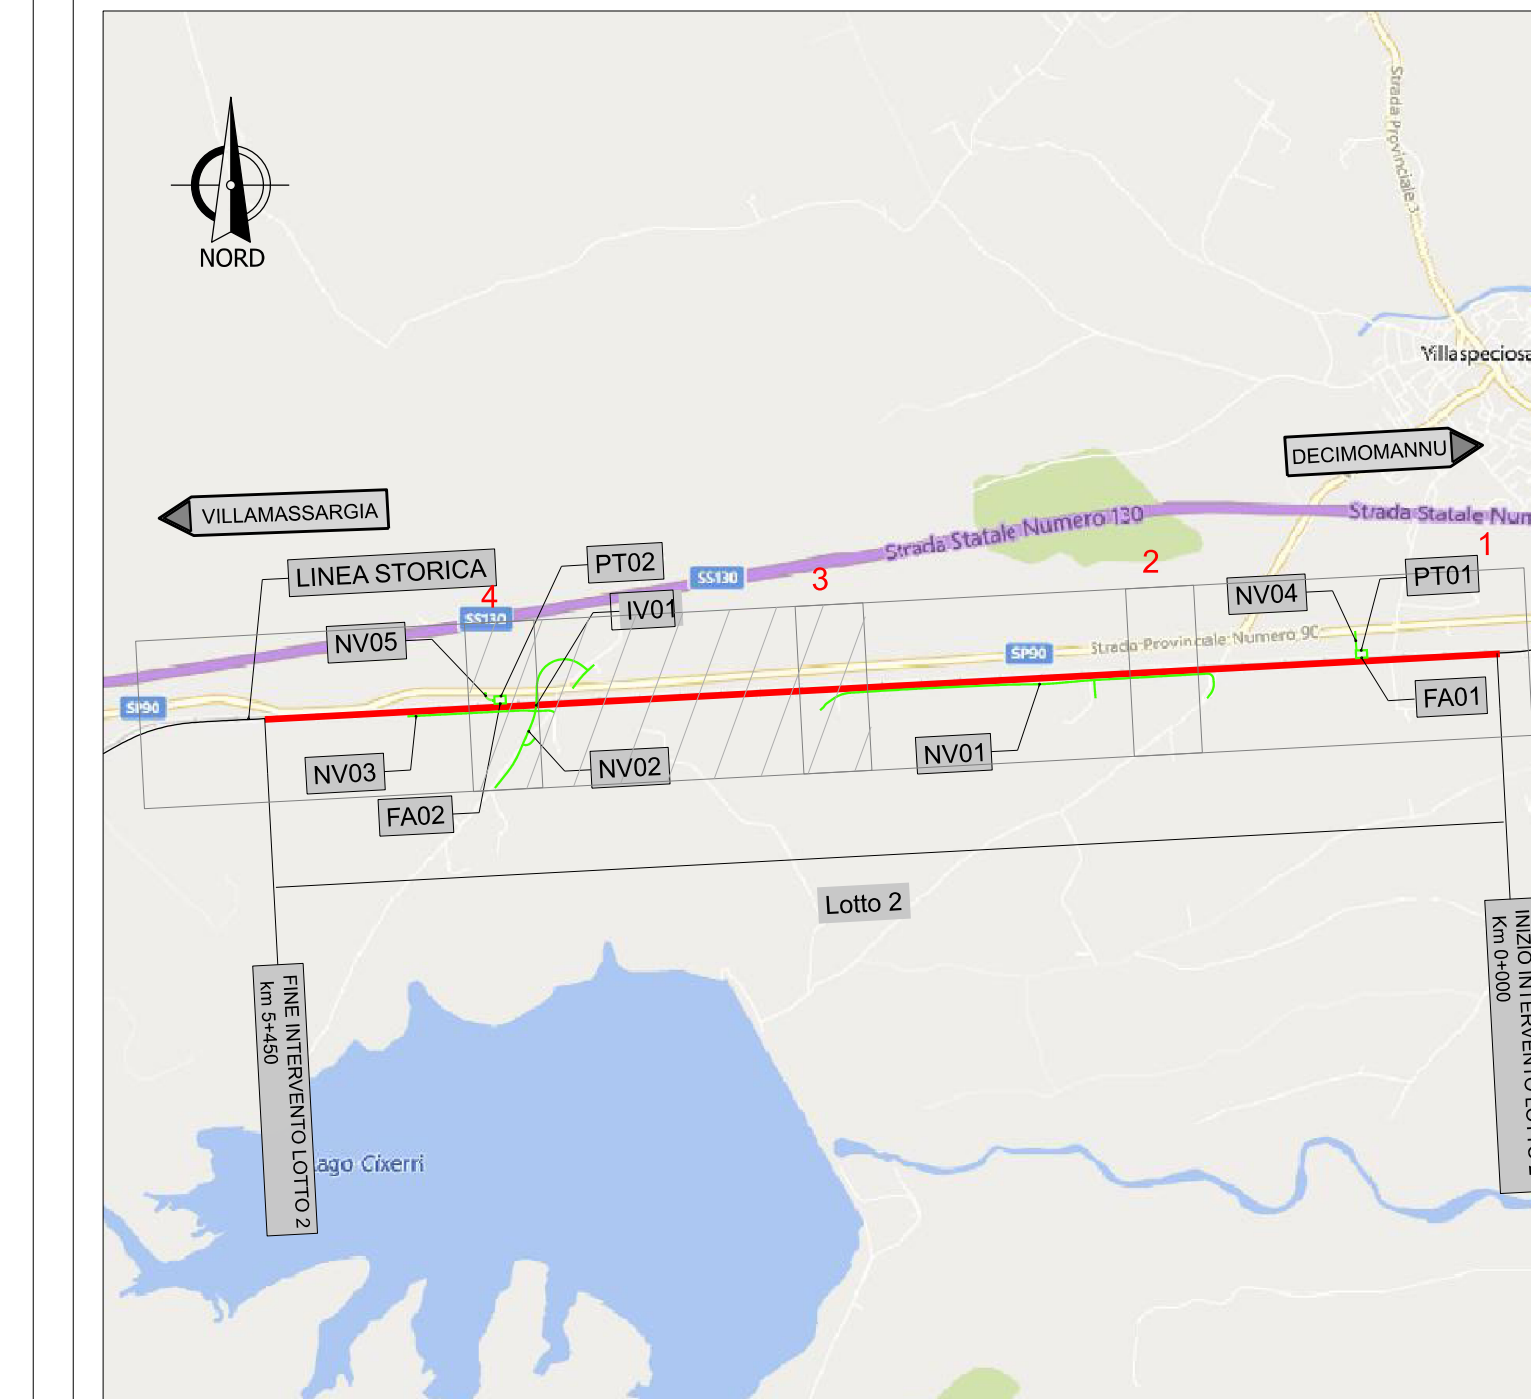

**LEGENDA**

- ASSE DI PROGETTO
- DEMOLIZIONI

COMMITTENTE: **RFI**  
 RETE FERROVIARIA ITALIANA  
 GRUPPO FERROVIE DELLO STATO ITALIANO

PROGETTAZIONE: **ITALFERR**  
 GRUPPO FERROVIE DELLO STATO ITALIANO

**S.O. COORDINAMENTO DI SISTEMA E PFTE**

**PROGETTO DI FATTIBILITA' TECNICO ECONOMICA DI 2°FASE**

**RADDOPPIO DECIMOMANNU-VILLAMASSARGIA**  
**Lotto 2**  
**INFRASTRUTTURA FERROVIARIA**  
**Planoprofilo di progetto su cartografia**  
**Tavola 3 di 4**

SCALA: 1:2000/1:200

COMMESSA LOTTO FASE ENTE TIPO DOC. OPERA/DISCIPLINA PROGR. REV.

RR0P 02 R 14 L6 IF 00/00 003 B

Revis.	Descrizione	Redatto	Data	Verificato	Data	Approvato	Data	Autorizzato	Data
A	Emissione esecutiva	B.Diretti	Mar 2023	G.Crisa	Mar 2023	T.Pacetti	Mar 2023	G.Ingresso	Lug 2023
B	Emissione esecutiva	B.Diretti	Lug 2023	G.Crisa	Lug 2023	T.Pacetti	Lug 2023		

File: RR0P02R14L6IF0000003B.dgn n. Elab.: