


LIVELLETTA	$i = +10.44\%$ $\Delta Q = 3.022m$ $L = 289.564m$	$i = +11.27\%$ $\Delta Q = 1.713m$ $L = 151.958m$	$i = +15.78\%$ $\Delta Q = 4.371m$ $L = 277.041m$	$i = +8.36\%$ $\Delta Q = 3.156m$ $L = 377.655m$
------------	---	---	---	--

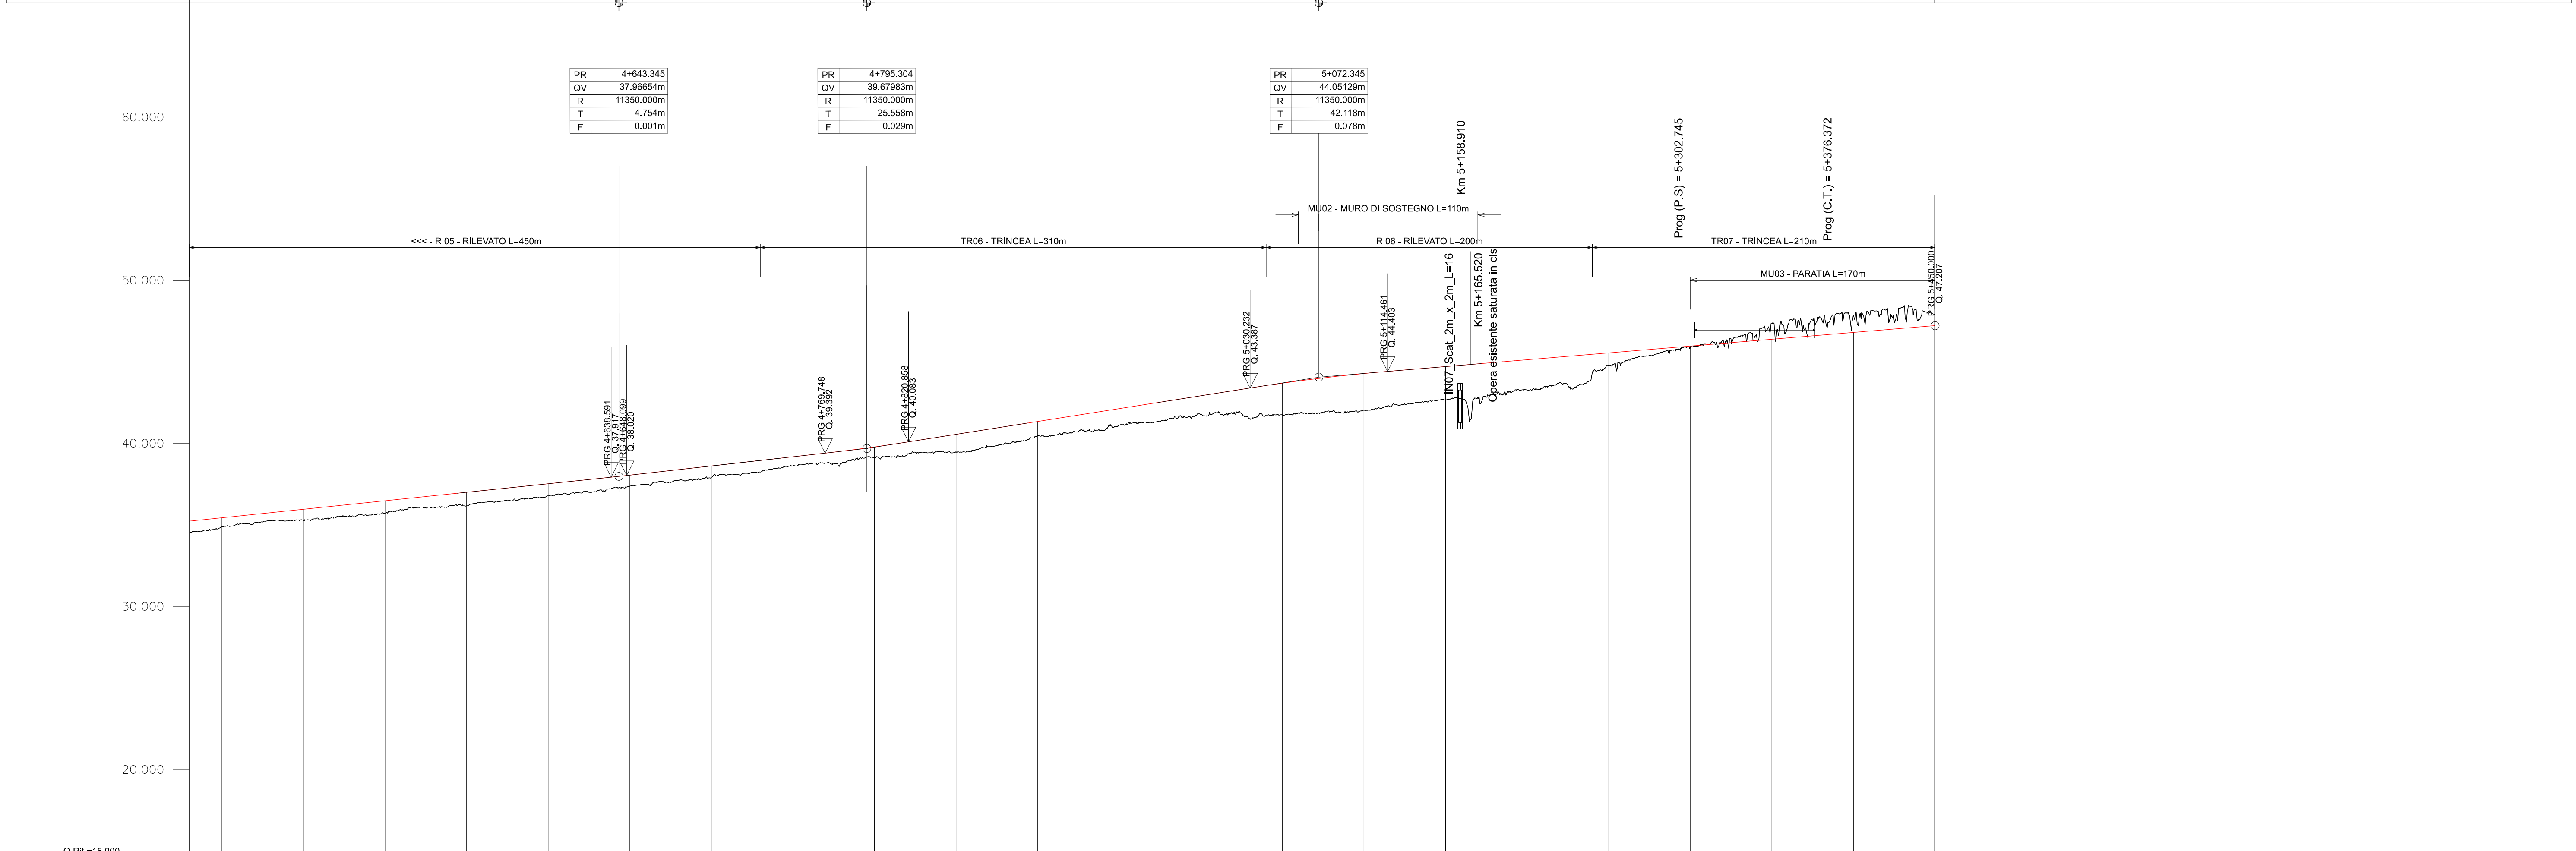

DISTANZE PROGRESSIVE	4+400-	4+450-	4+500-	4+550-	4+600-	4+650-	4+700-	4+750-	4+800-	4+850-	4+900-	4+950-	5+000-	5+050-	5+100-	5+150-	5+200-	5+250-	5+300-	5+350-	5+400-	5+450-
DISTANZE PARZIALI	50,00	50,00	50,00	50,00	50,00	50,00	50,00	50,00	50,00	50,00	50,00	50,00	50,00	50,00	50,00	50,00	50,00	50,00	50,00	50,00	50,00	50,00
ANDAMENTO PLANIMETRICO	S60-UNI-1200-0.040 C.T. B.P. B.D.																					
CANT	H: 0,00																					
VELOCITA	V: 180 km/h																					

LEGENDA	
	ASSE DI PROGETTO
	DEMOLIZIONI

COMMITTENTE:

PROGETTAZIONE:

S.O. COORDINAMENTO DI SISTEMA E PFTE

PROGETTO DI FATTIBILITA' TECNICO ECONOMICA DI 2°FASE

RADDOPPIO DECIMOMANNU-VILLAMASSARGIA

Lotto 2

INFRASTRUTTURA FERROVIARIA

Planoprofilo di progetto su cartografia

Tavola 4 di 4

SCALA: 1:2000/1:200

COMMESSA	LOTTO	FASE	ENTE	TIPO DOC.	OPERA/DISCIPLINA	PROGR.	REV.
RR0P	02	R	14	L6	IF 00/00	004	B

Revis.	Descrizione	Redatto	Data	Verificato	Data	Approvato	Data	Autorizzato	Data
A	Emissione esecutiva	B.Diretti	Mar 2023	G.Cisa	Mar 2023	T.Pacetti	Mar 2023	G.Ingresso	Lug 2023
B	Emissione esecutiva	B.Diretti	Lug 2023	G.Cisa	Lug 2023	T.Pacetti	Lug 2023	G.Ingresso	Lug 2023

File: RR0P02R14L6IF0000004B.dgn n. Elab.: