COROGRAFIA CON SOVRAPPOSIZIONE PAI VIGENTE
Scala 1:6.000




COROGRAFIA CON SOVRAPPOSIZIONE PAI VIGENTE
Scala 1:6.000




COROGRAFIA CON SOVRAPPOSIZIONE PAI VIGENTE
Scala 1:6.000

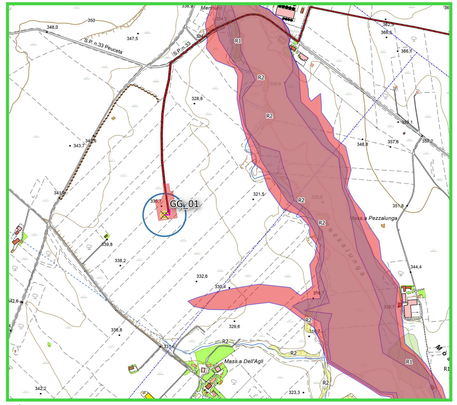


COROGRAFIA CON SOVRAPPOSIZIONE PAI VIGENTE
Scala 1:6.000

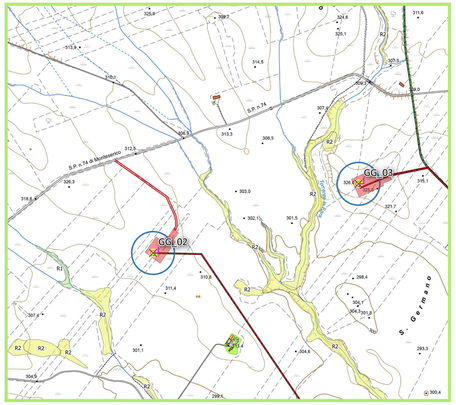


COROGRAFIA CON SOVRAPPOSIZIONE PAI VIGENTE
Scala 1:6.000

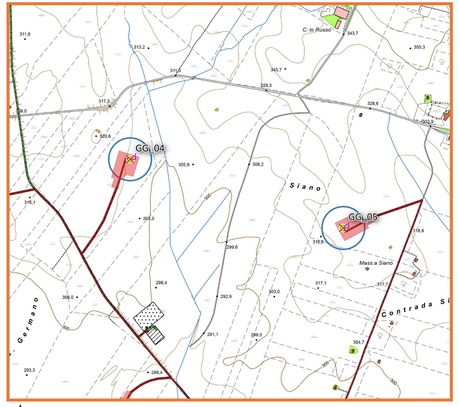


ATLANTE

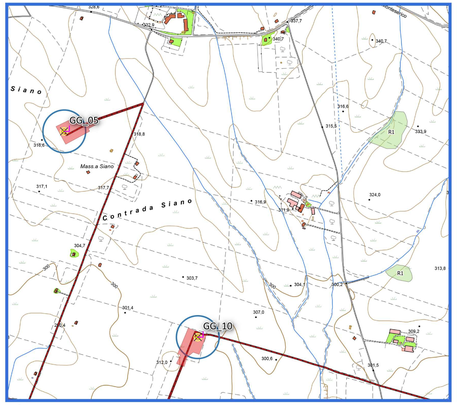


LEGENDA

Parco Eolico Genzano
- Aerogeneratore
- Piazzole
- Area di sorvolo
- Linea Media Tensione
- Linea Alta Tensione
- Viabilità di progetto
- Sottostazione Utente SEU 150/33 kV
- BESS (Battery Energy Storage System)
- RTN Terna 380/150 kV di Genzano
- SSE RTN GIS
- SEC

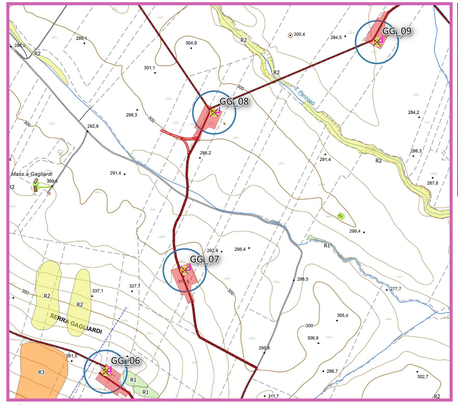Aree a rischio frana
- ASV
- P
- R1
- R2
- R3
- R4

Aree a rischio idraulico
- fasce_500_diss_tot
- fasce_200_diss_tot_2019
- fasce_30_diss_tot_2019

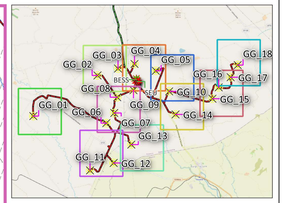COROGRAFIA CON SOVRAPPOSIZIONE PAI VIGENTE
Scala 1:6.000




COROGRAFIA CON SOVRAPPOSIZIONE PAI VIGENTE
Scala 1:6.000




COROGRAFIA CON SOVRAPPOSIZIONE PAI VIGENTE
Scala 1:6.000

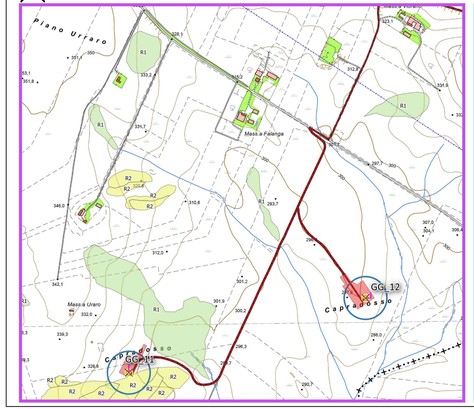


COROGRAFIA CON SOVRAPPOSIZIONE PAI VIGENTE
Scala 1:6.000

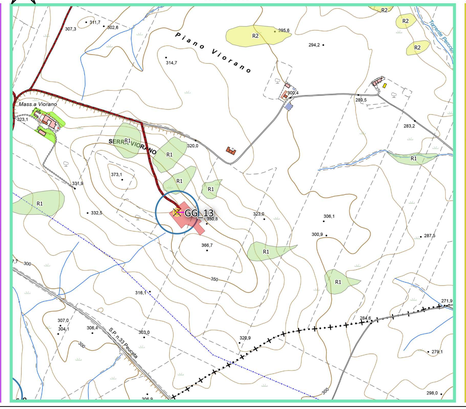


COROGRAFIA CON SOVRAPPOSIZIONE PAI VIGENTE
Scala 1:6.000

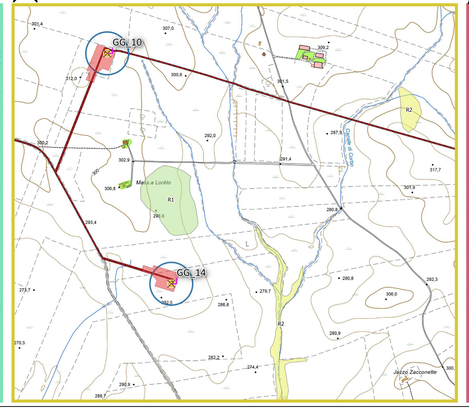


AUTORIZZAZIONE UNICA EX D. LGS. N. 387/2003

PROGETTO DEFINITIVO
PARCO EOLICO GENZANO

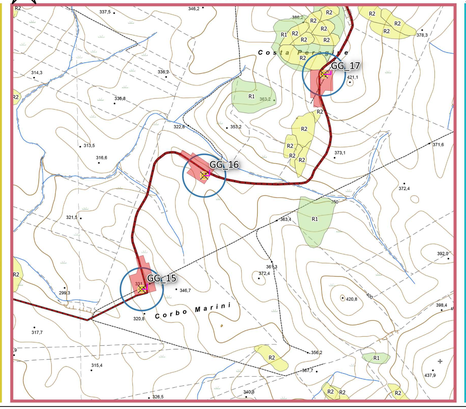Titolo elaborato:

# RELAZIONE GEOLOGICA - STRALCI PLANIMETRICI CON SOVRAPPOSIZIONE PAI VIGENTE
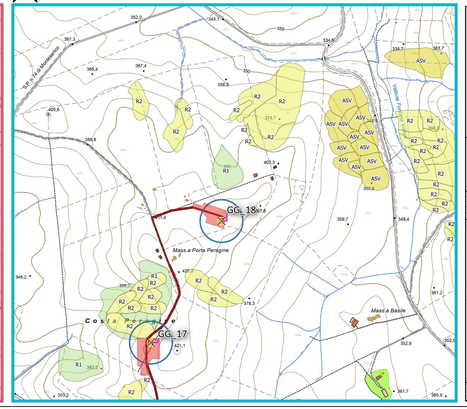
| REDATTO | CONTR. | APPROV. | DESCRIZIONE REVISIONE DOCUMENTO | DATA | REV. |
|---|---|---|---|---|---|
| FA | GD | GD | EMISSIONE | 24/10/23 | 0 |

PROPONENTE

LUCANIA PRIME S.R.L.
VIA G. GARIBALDI N. 15
74023 GROTTAGLIE (TA)

Firmato digitalmente da: GAETANO D'ORONZIO
Firmato il 09/06/2023 10:00
Serial#: Certificato: 3B4B0D5B4B8B9B
Valido dal 19/05/2023 al 19/05/2026
Actalis Qualified Certificate Signature CA

CONSULENZA

GE.CO.D'OR S.R.L.
VIA A. DE GASPERI N. 8
74023 GROTTAGLIE (TA)

PROGETTISTA
ING. GAETANO D'ORONZIO
VIA GOITO 14 - COLOBRARO (MT)

GEOLOGO
DOTT. PIER LUIGI ANASPARRI
VIA PROCIDA 79
74015 MARTINA FRANCA (TA)

AGRONOMO
DOTT. ANDREA PICENO
VIA ROMA 19
83100 AVELLINO (AV)

| Codice | Formato | Scala | Foglio |
|---|---|---|---|
| GEEG019 | A1 | 1:6.000 | - |