


SEZIONI PIAZZOLA GG01

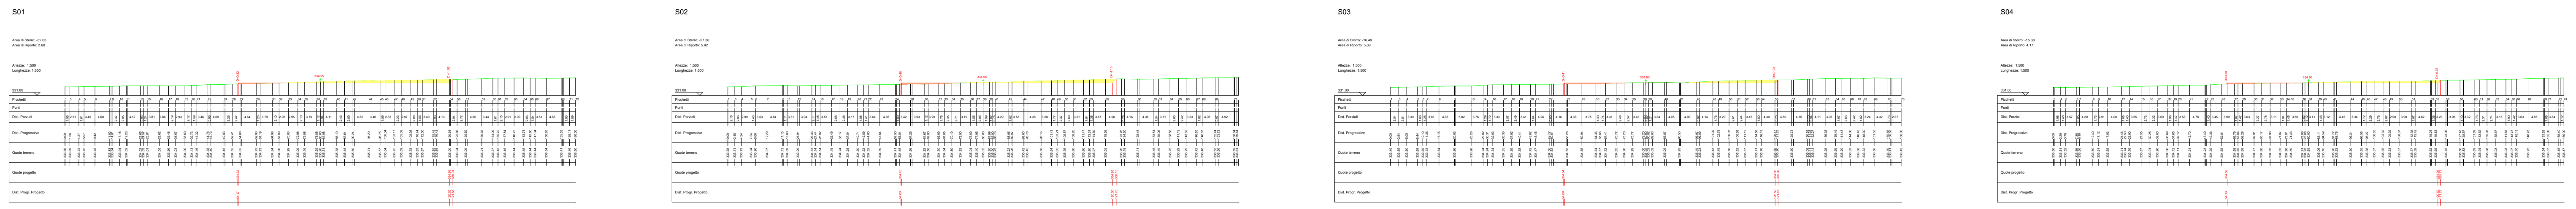


SEZIONI STRADA PROFILO A_GG01



LEGENDA
 Porzione di sterzo
 Porzione di riporto

AUTORIZZAZIONE UNICA EX D. LGS. N. 387/2003

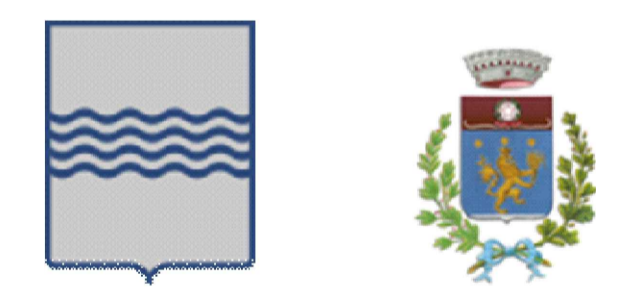

PROGETTO DEFINITIVO
 PARCO EOLICO GENZANO

Titolo elaborato:
SEZIONI VIABILITA', PIAZZOLA GG01...GG18, SEU, BESS E SEC...

| | | | | | |
|---------|--------|---------|---------------------------------|------------|-----|
| CG | PD | GD | Prima Emissione | 04/08/2023 | 00 |
| REDATTO | CONTR. | APPROV. | DESCRIZIONE REVISIONE DOCUMENTO | DATA | REV |

PROPONENTE

LUCANIA PRIME S.R.L.
 Via A. De Gasperi n.8
 74023 Grottaglie (TA)





CONSULENZA

GE.CO.D'OR. S.R.L.
 Via A. De Gasperi n.8
 74023 Grottaglie (TA)










PROGETTISTA
 Ing. Gaetano D'Oronzio
 Via Goito 14 - Colobraro (MT)

| | | | |
|-------------------|---------------|----------------|-----------------|
| Codice GEOC046 | Formato A1 | Scala 1:500 | Foglio 01/19 |
|-------------------|---------------|----------------|-----------------|

SEZIONI PIAZZOLA GG03

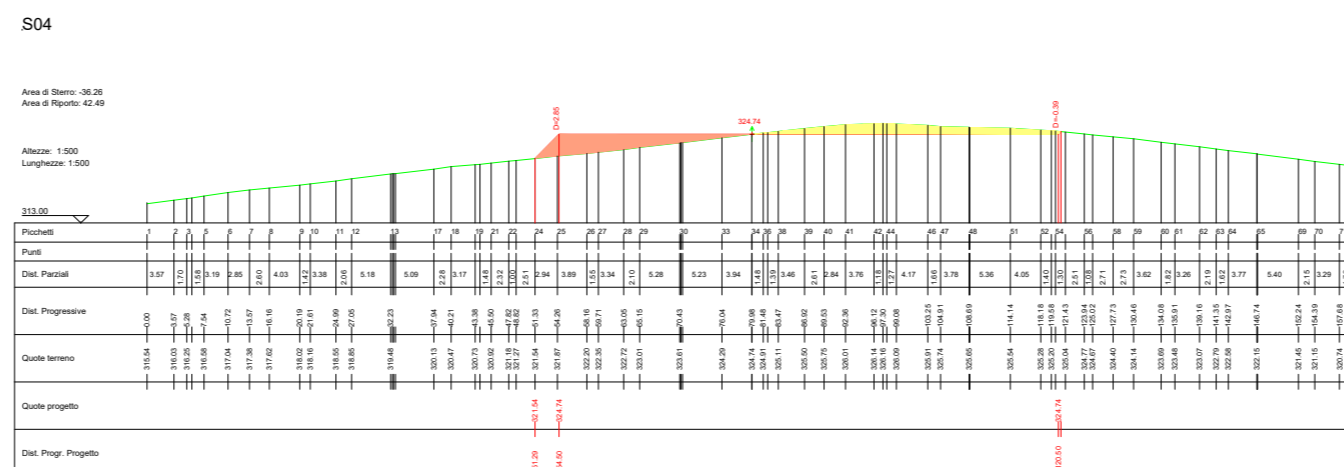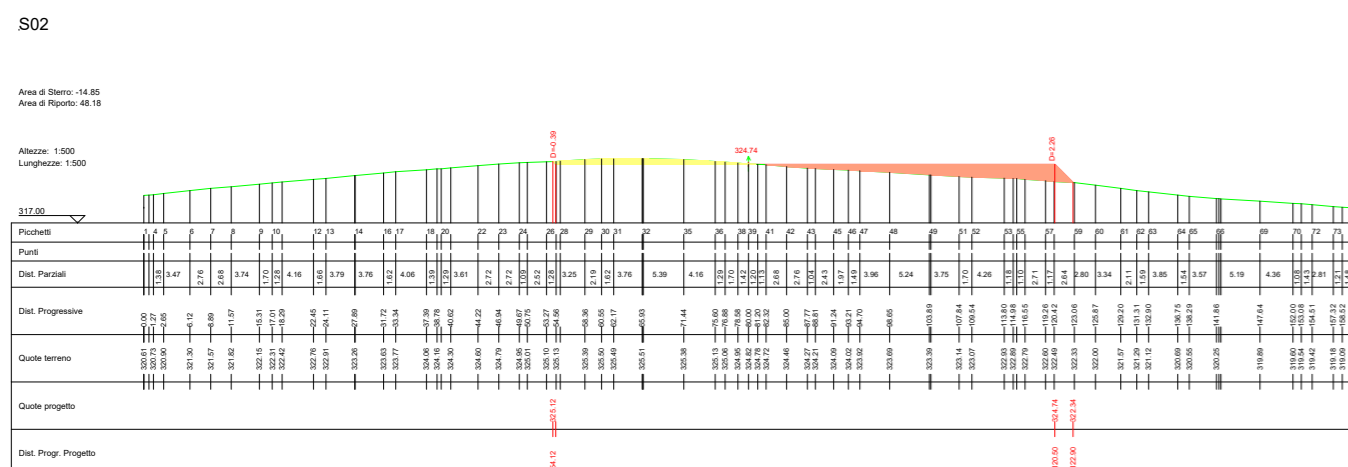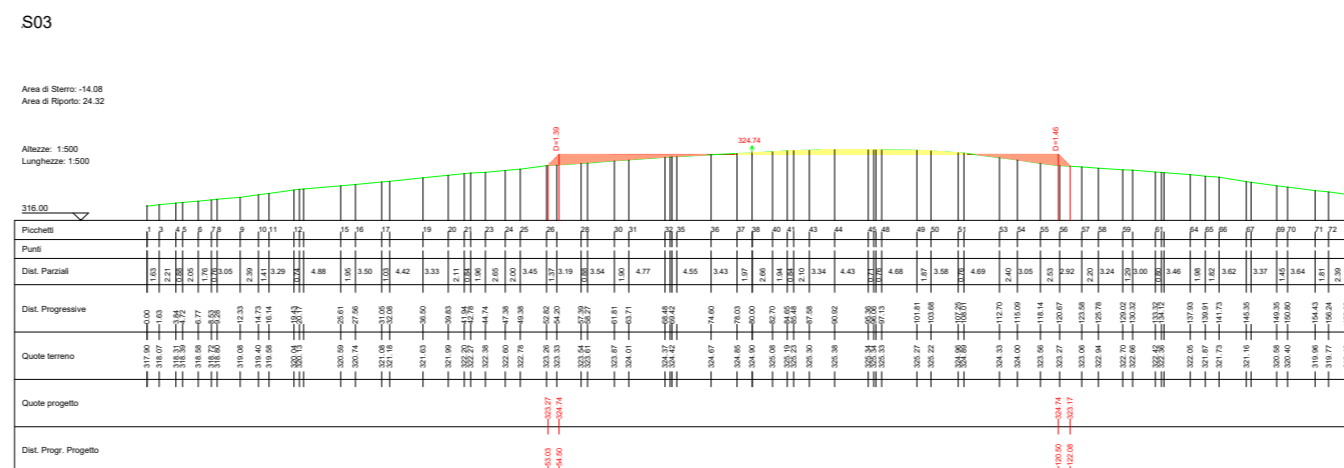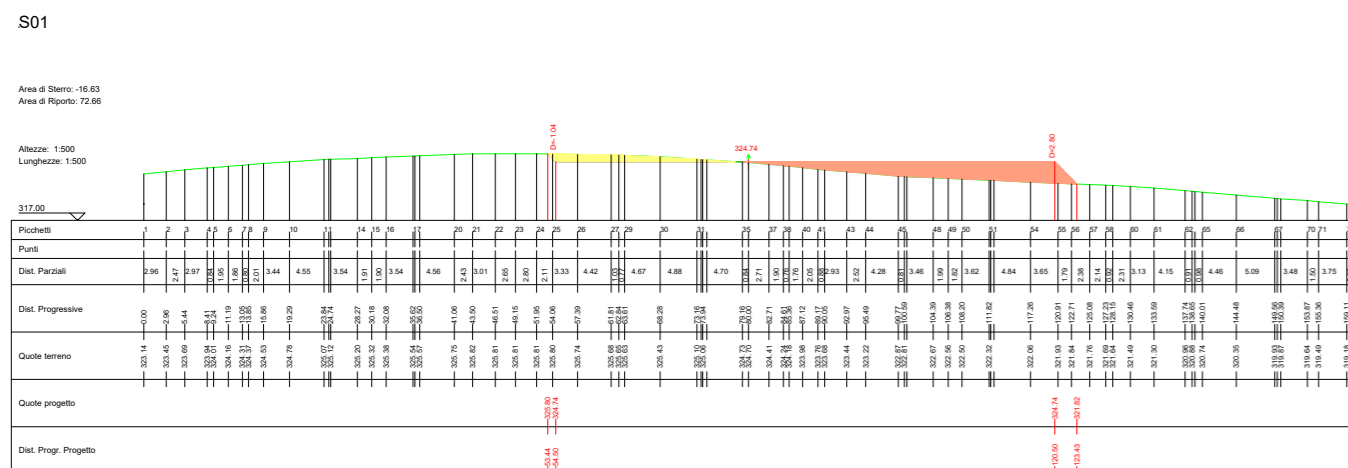


SEZIONI STRADA PROFILO C_GG03

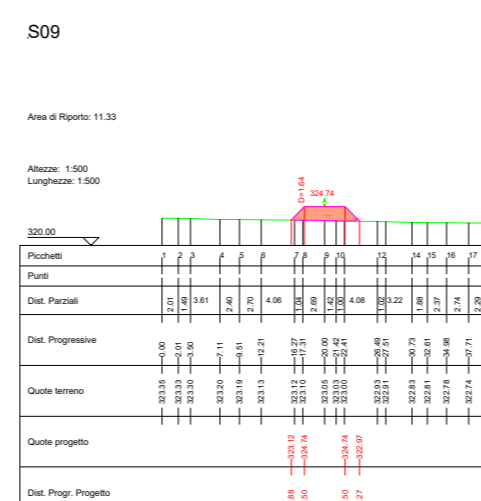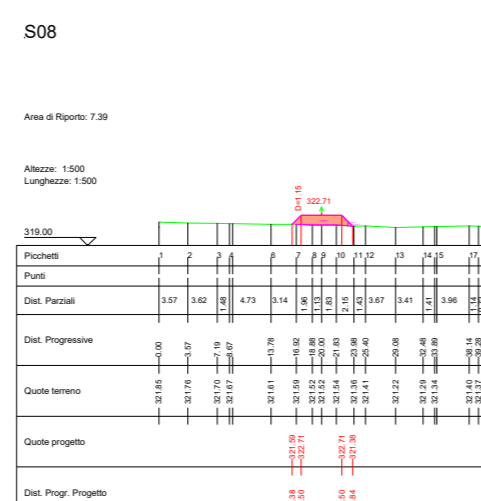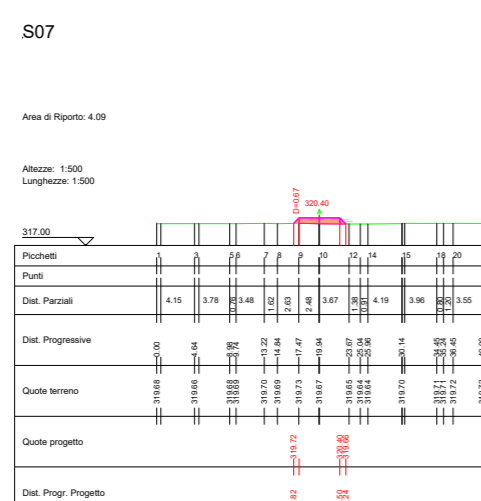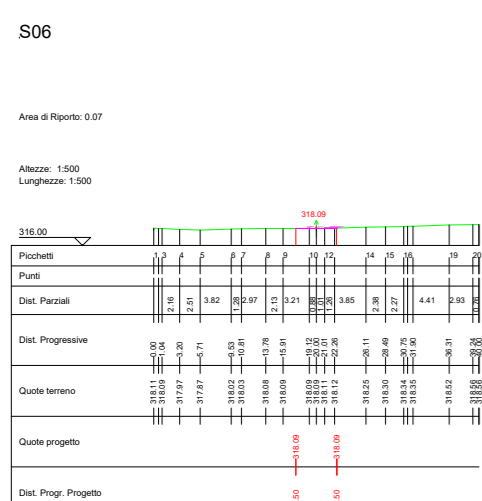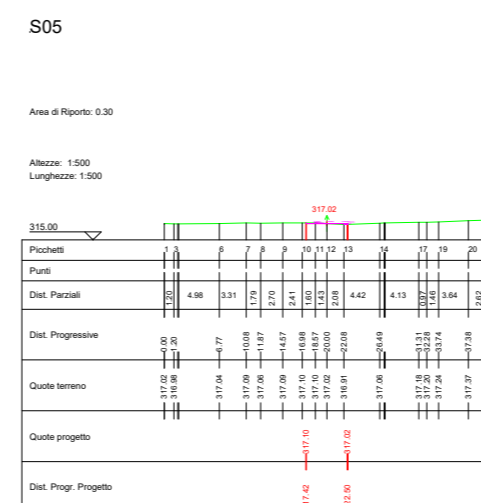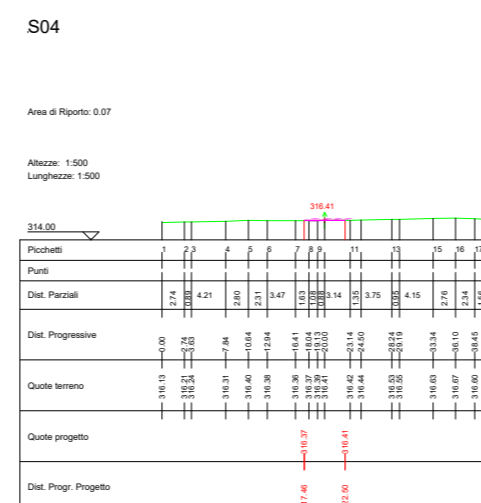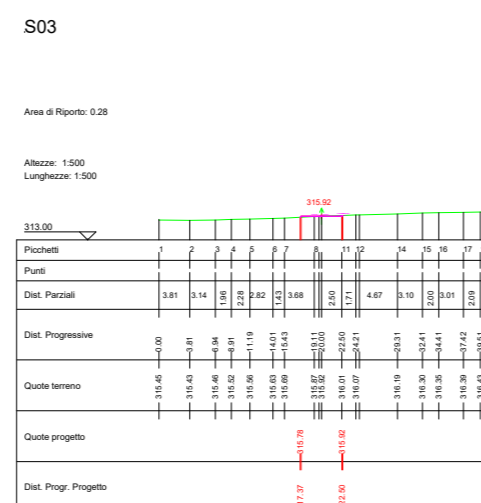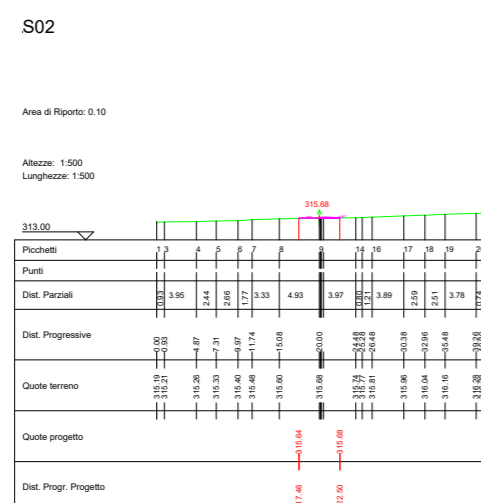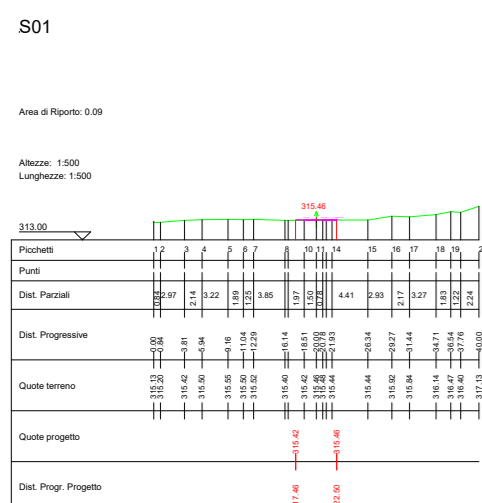

LEGENDA


Porzione di sterro

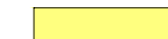

Porzione di riporto



AUTORIZZAZIONE UNICA EX D. LGS. N. 387/2003

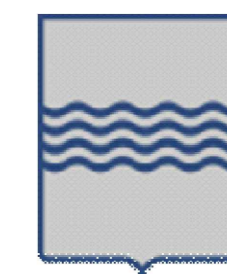

PROGETTO DEFINITIVO PARCO EOLICO GENZANO

Titolo elaborato:

SEZIONI VIABILITA', PIAZZOLA GG01...GG18, SEU, BESS E SEC...

| CG | PD | GD | Prima Emissione | 04/08/2023 | 00 |
|---------|--------|---------|---------------------------------|------------|-----|
| REDATTO | CONTR. | APPROV. | DESCRIZIONE REVISIONE DOCUMENTO | DATA | REV |

PROPONENTE



LUCANIA PRIME S.R.L.
Via A. De Gasperi n.8
74023 Grottaglie (TA)

CONSULENZA







GE.CO.D'OR. S.R.L.
Via A. De Gasperi n.8
74023 Grottaglie (TA)

PROGETTISTA
Ing. Gaetano D'Oronzio
Via Goito 14 - Colobrarò (MT)

| Codice | Formato | Scala | Foglio |
|---------|---------|-------|--------|
| GEOC046 | A2 | 1:500 | 3/18 |
















SEZIONI PIAZZOLA GG04

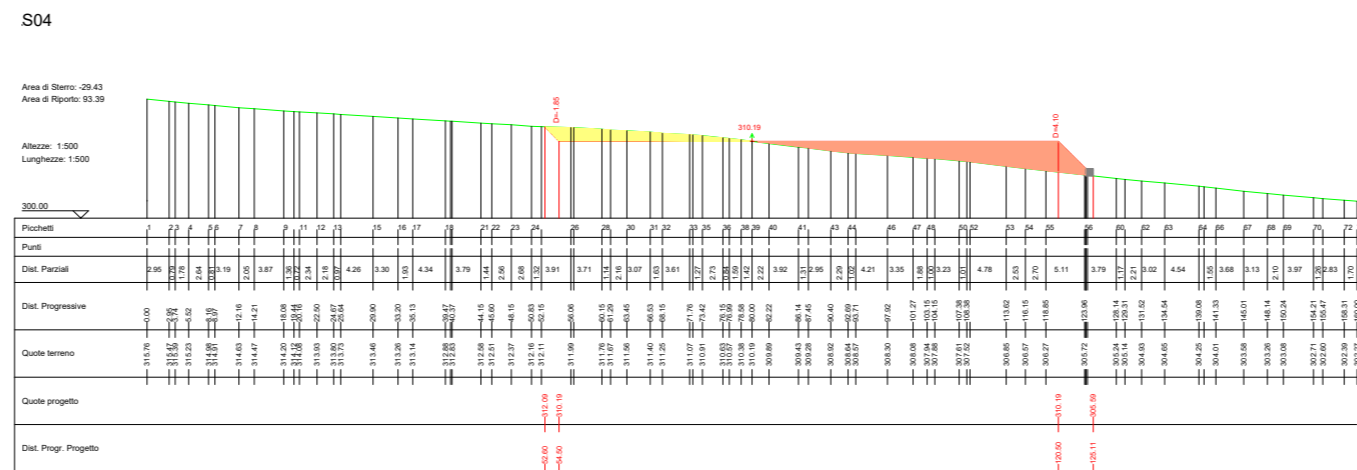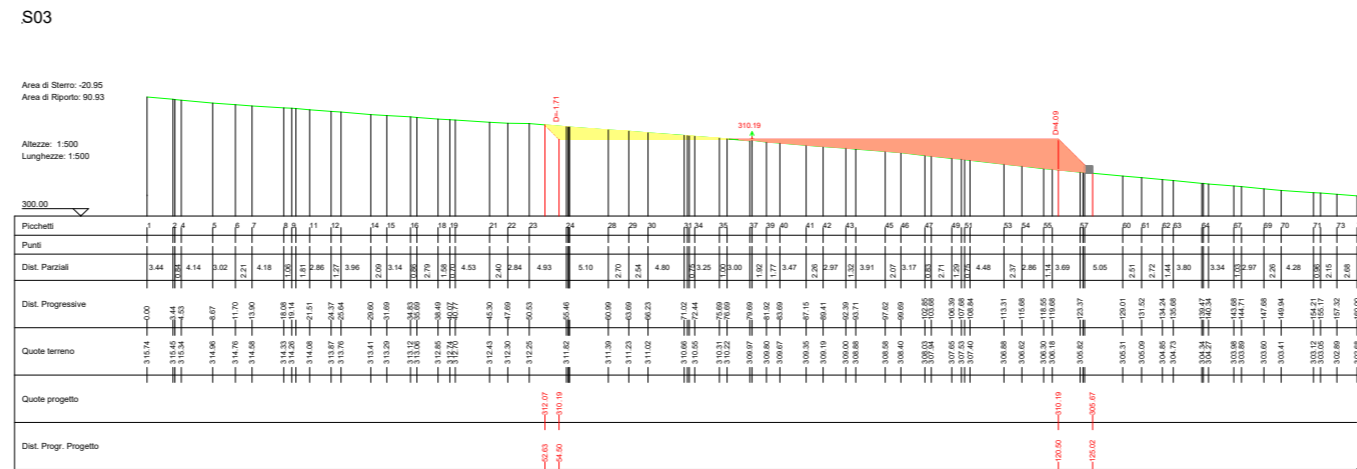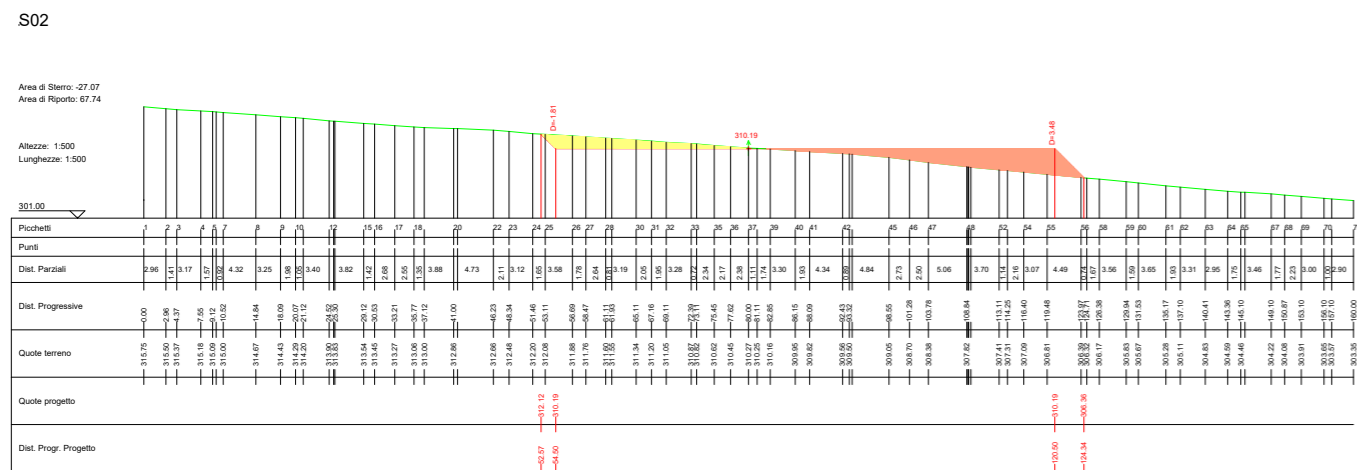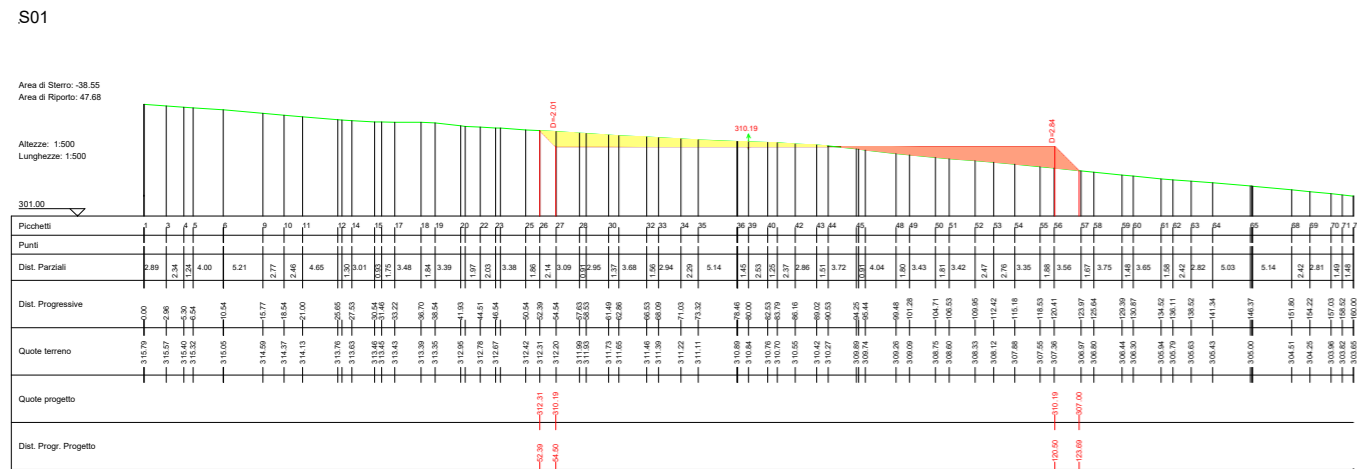


LEGENDA

- Porzione di sterro
- Porzione di riporto
- Gabbioni

SEZIONI STRADA PROFILO D_GG04

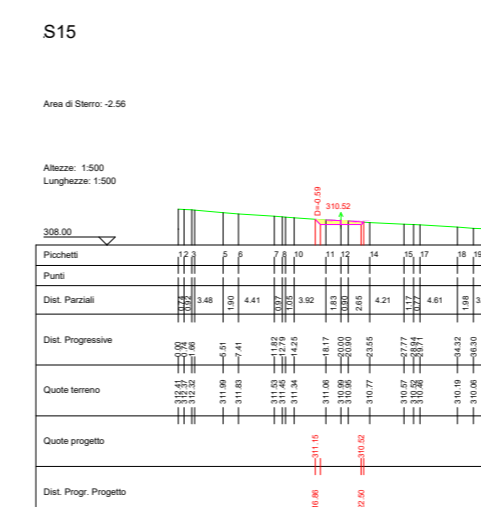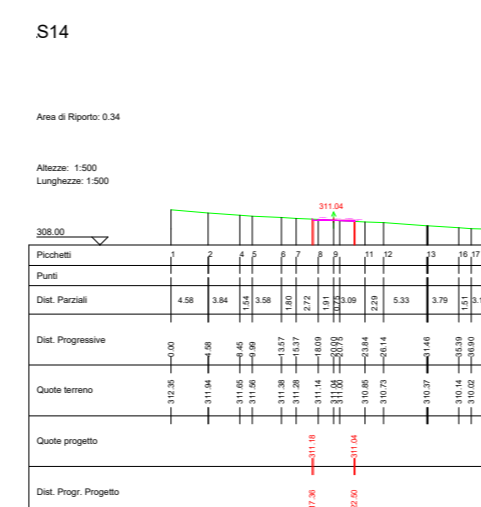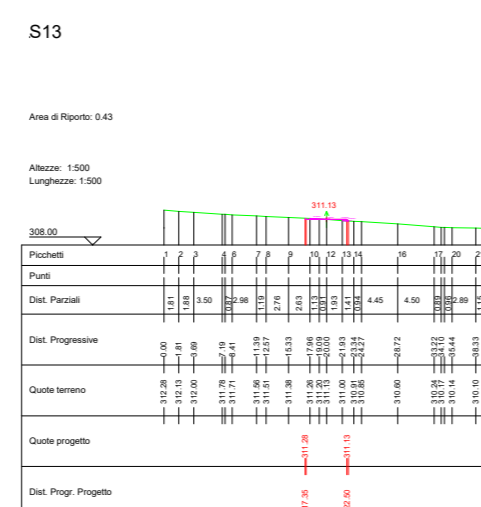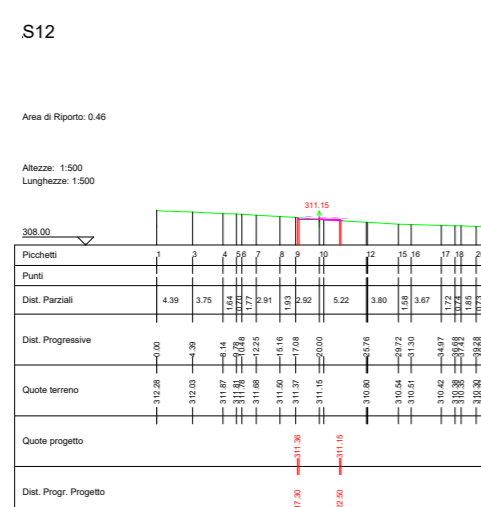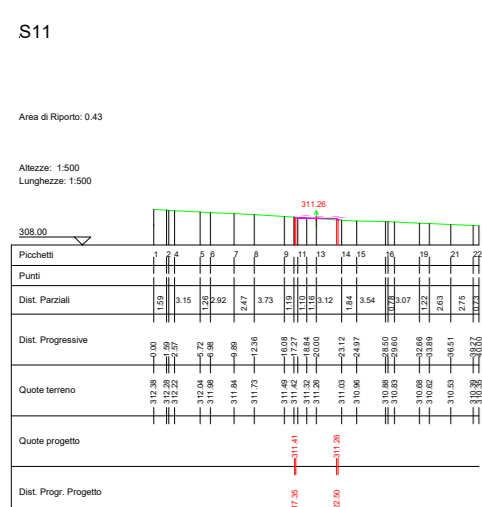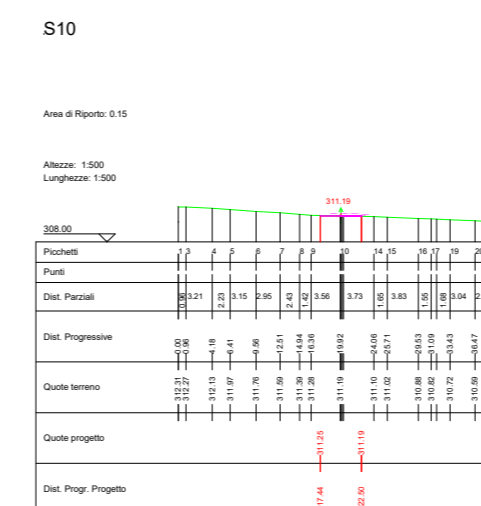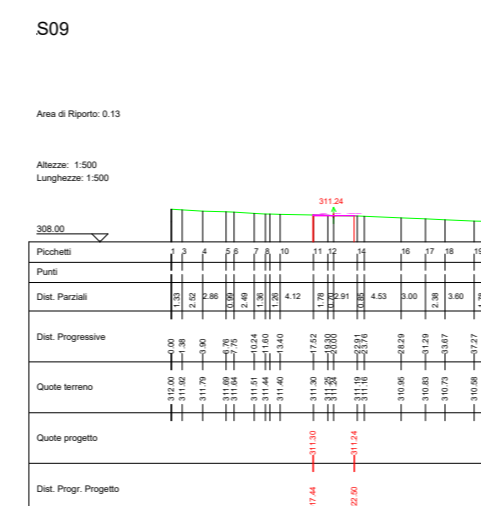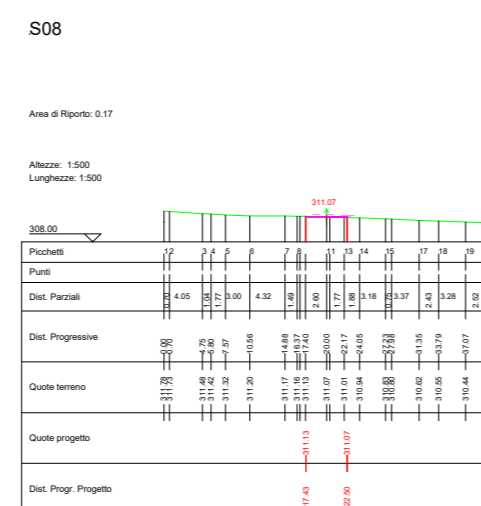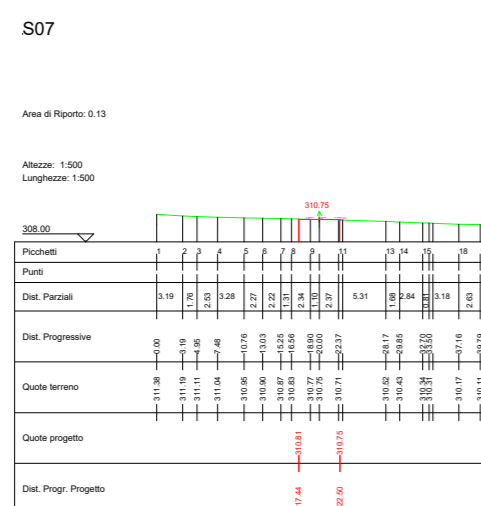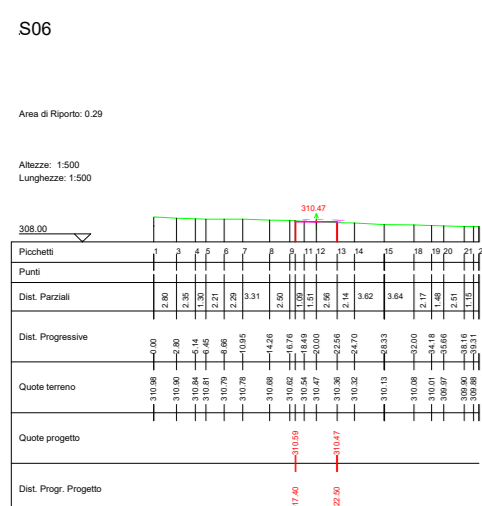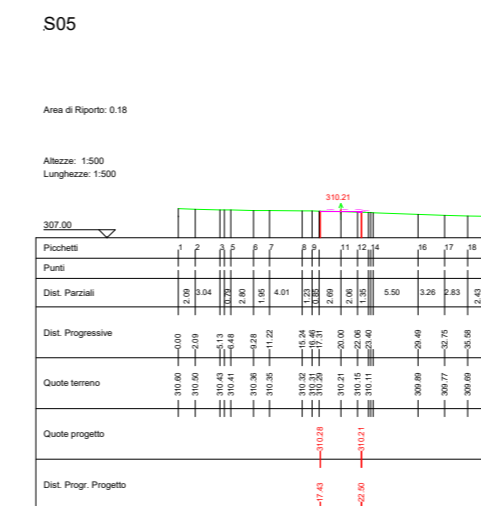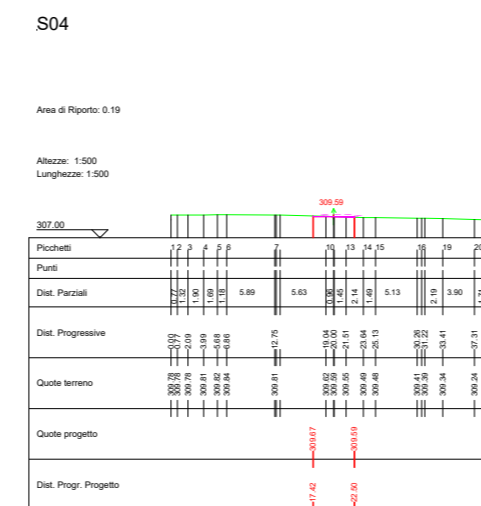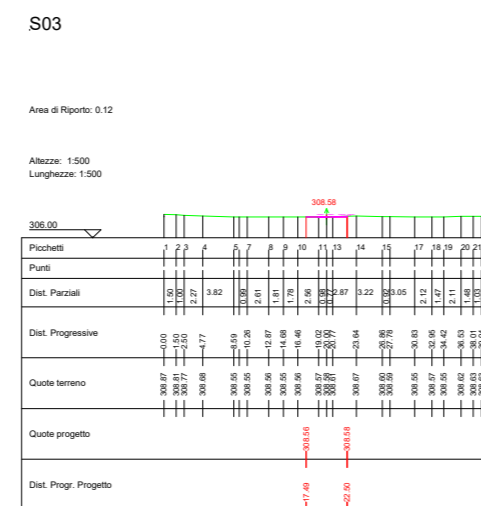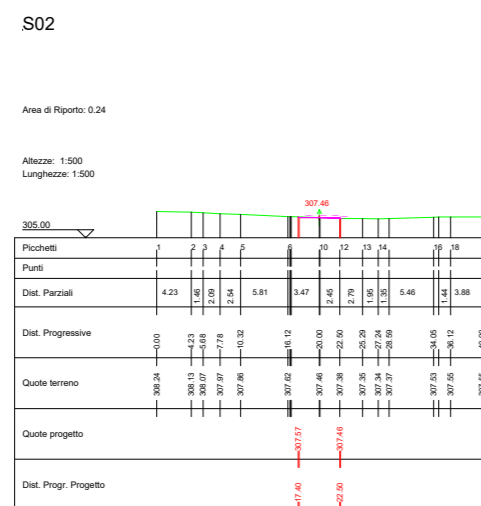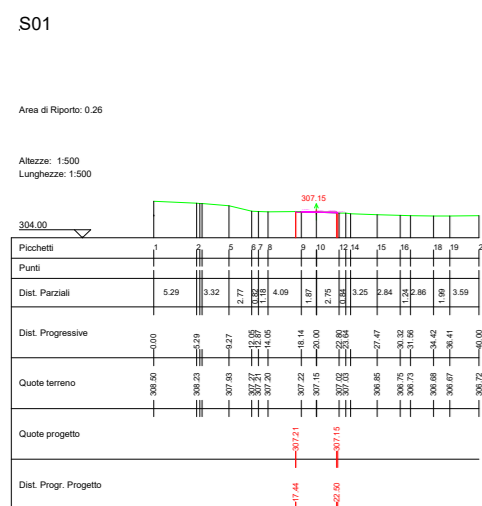

AUTORIZZAZIONE UNICA EX D. LGS. N. 387/2003

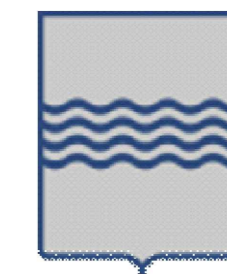

PROGETTO DEFINITIVO PARCO EOLICO GENZANO

Titolo elaborato:

SEZIONI VIABILITA', PIAZZOLA GG01...GG18, SEU, BESS E SEC...

| CG | PD | GD | Prima Emissione | 04/08/2023 | 00 |
|---------|--------|---------|---------------------------------|------------|-----|
| REDATTO | CONTR. | APPROV. | DESCRIZIONE REVISIONE DOCUMENTO | DATA | REV |

PROPONENTE



LUCANIA PRIME S.R.L.
Via A. De Gasperi n.8
74023 Grottaglie (TA)

CONSULENZA



GE.CO.D'OR. S.R.L.
Via A. De Gasperi n.8
74023 Grottaglie (TA)

PROGETTISTA
Ing. Gaetano D'Oronzio
Via Goito 14 - Colobraro (MT)

| | | | |
|-------------------|---------------|----------------|-----------------|
| Codice GEOC046 | Formato A2 | Scala 1:500 | Foglio 04/19 |
|-------------------|---------------|----------------|-----------------|


SEZIONI PROFILO H-GG07



LEGENDA



AUTORIZZAZIONE UNICA EX D. LGS. N. 387/2003

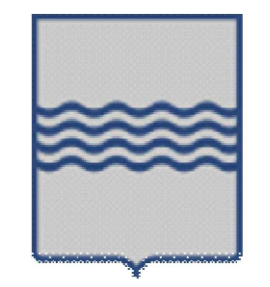

PROGETTO DEFINITIVO PARCO EOLICO GENZANO

Titolo elaborato:

SEZIONI VIABILITA', PIAZZOLA GG01...GG18, SEU, BESS E SEC

| | | | | | |
|---------|--------|---------|---------------------------------|------------|-----|
| CG | PD | GD | Prima Emissione | 04/08/2023 | 00 |
| REDATTO | CONTR. | APPROV. | DESCRIZIONE REVISIONE DOCUMENTO | DATA | REV |

PROPONENTE



LUCANIA PRIME S.R.L.
Via A. De Gasperi n.8
74023 Grottaglie (TA)

CONSULENZA




GE.CO.D'OR. S.R.L.
Via A. De Gasperi n.8
74023 Grottaglie (TA)

PROGETTISTA
Ing. Gaetano D'Oronzio
Via Goito 14 - Colobraro (MT)

Codice
GEOC046

| | | |
|---------------|------------------|-----------------|
| Formato A2 | Scala 1:1.000 | Foglio 07/19 |
|---------------|------------------|-----------------|

SEZIONI PIAZZOLA GG07

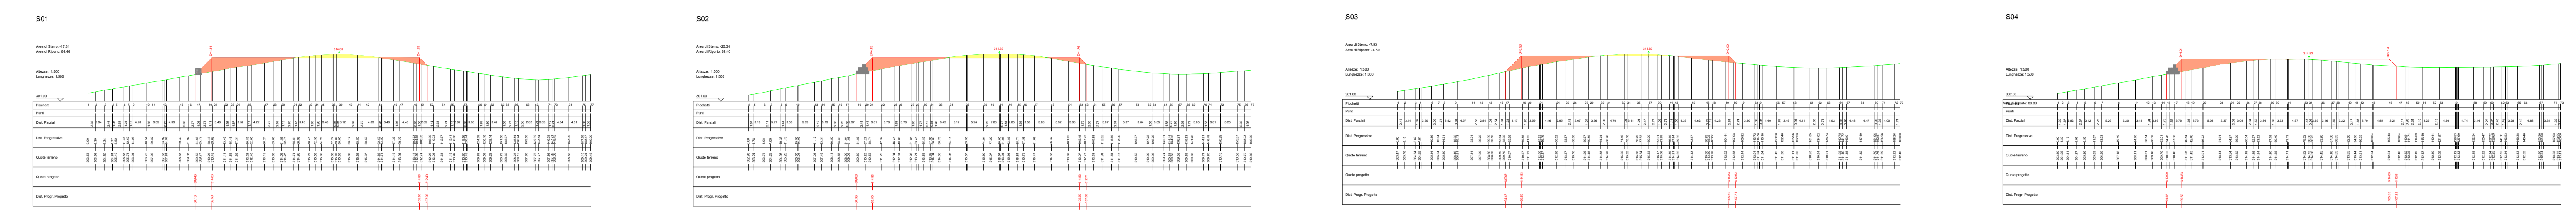


SEZIONI STRADA PROFILO GG07-GG08



LEGENDA

- Porzione di sterzo
- Porzione di riporto
- Gabbioni


AUTORIZZAZIONE UNICA EX D. LGS. N. 387/2003

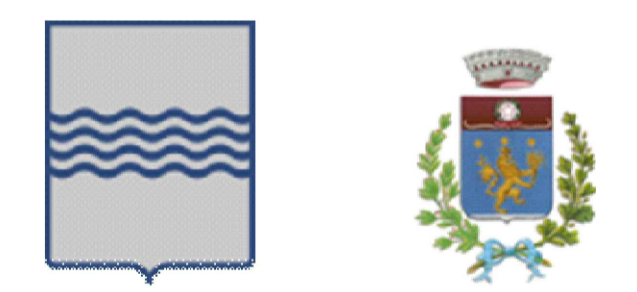

PROGETTO DEFINITIVO
PARCO EOLICO GENZANO

Titolo elaborato:
SEZIONI VIABILITA', PIAZZOLA GG01...GG18, SEU, BESS E SEC...

| | | | | | |
|----------|--------|---------|---------------------------------|------------|-----|
| CG | PD | GD | Prima Emissione | 04/08/2023 | 00 |
| REDDATTO | CONTR. | APPROV. | DESCRIZIONE REVISIONE DOCUMENTO | DATA | REV |

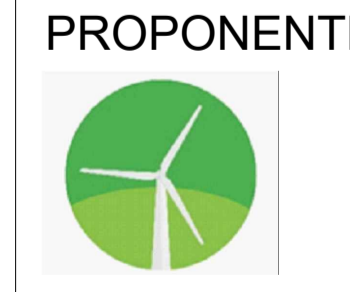

LUCANIA PRIME S.R.L.
Via A. De Gasperi n.8
74023 Grottaglie (TA)







GE.CO.D'OR. S.R.L.
Via A. De Gasperi n.8
74023 Grottaglie (TA)




PROGETTISTA
Ing. Gaetano D'Oronzio
Via Goito 14 - Colobraro (MT)

| | | | |
|-------------------|---------------|----------------|-----------------|
| Codice GEOC046 | Formato A1 | Scala 1:500 | Foglio 08/19 |
|-------------------|---------------|----------------|-----------------|









SEZIONI PIAZZOLA GG08

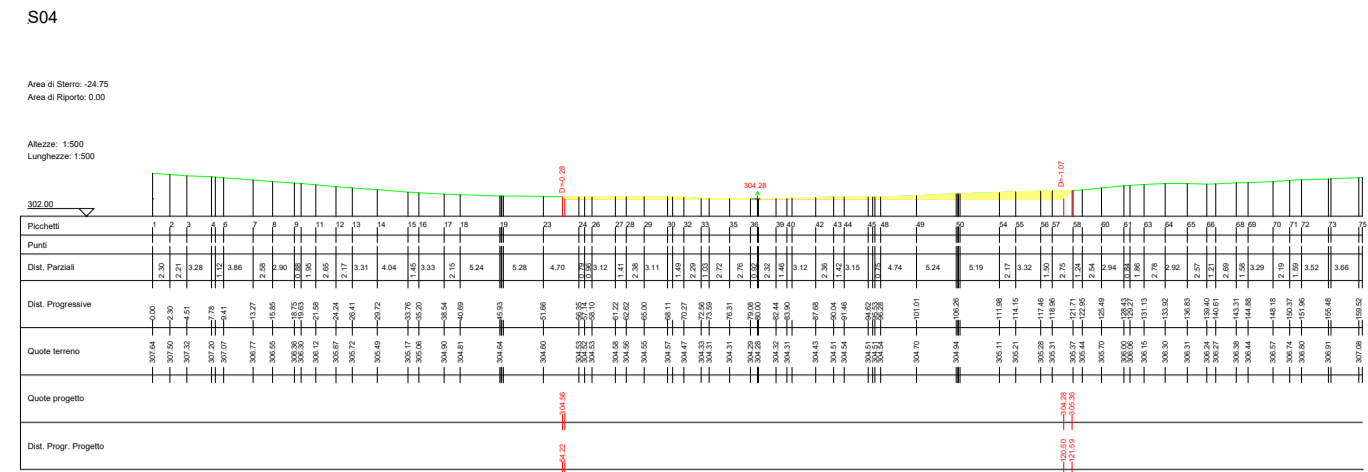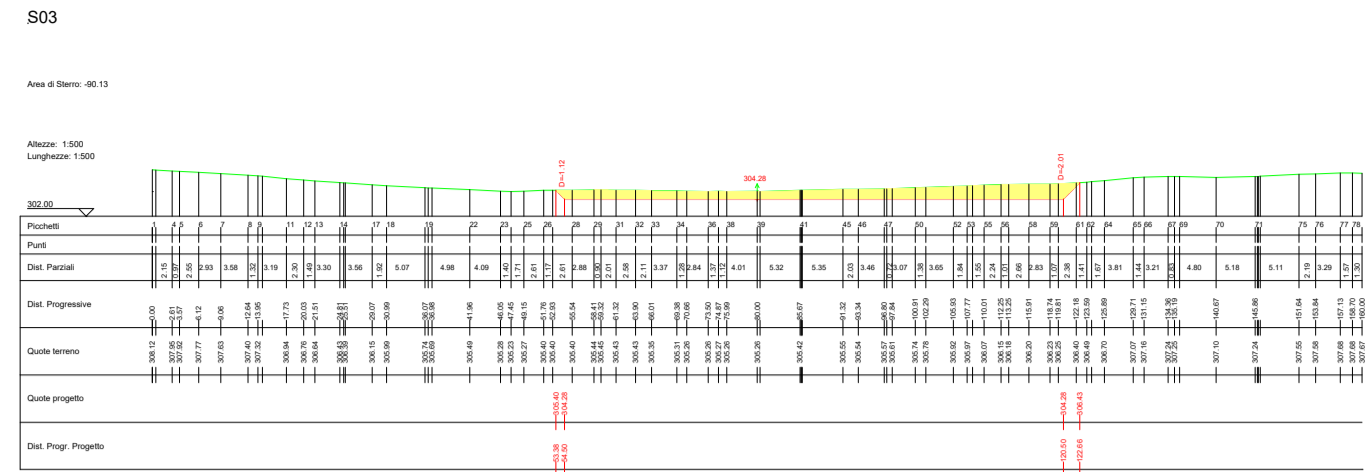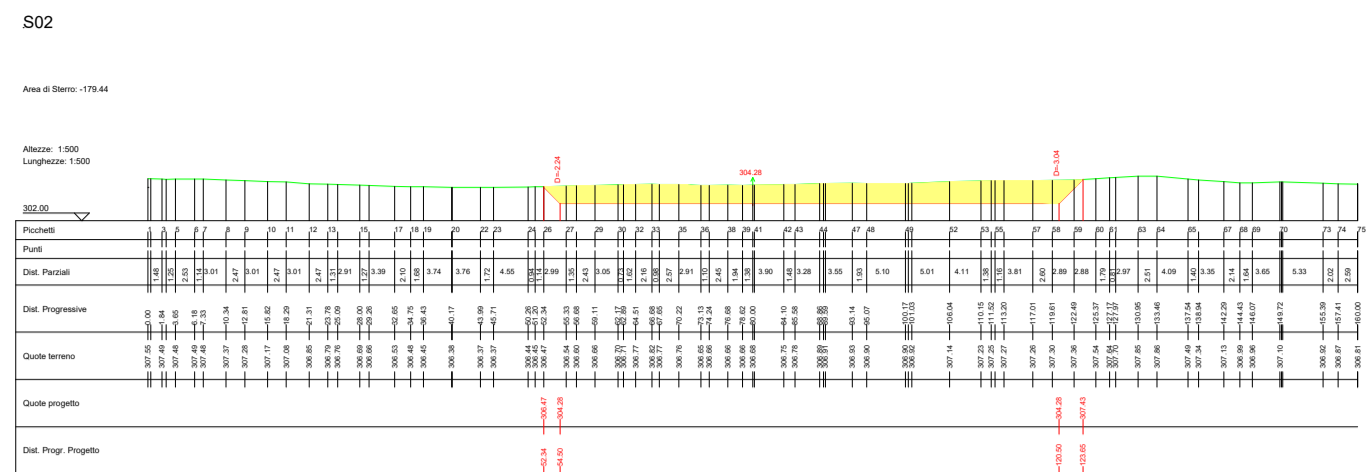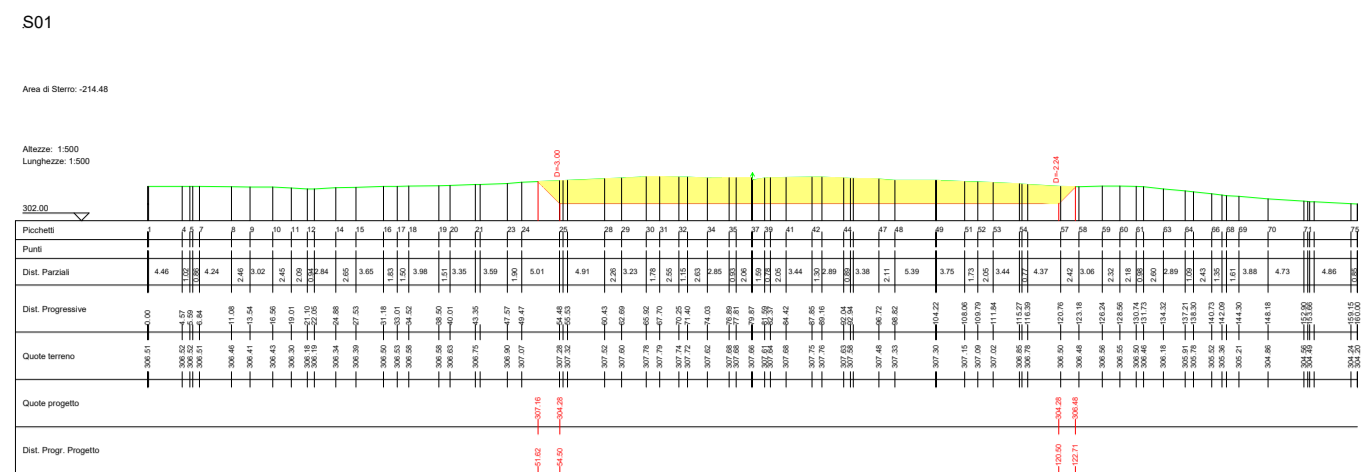

SEZIONI STRADA PROFILO H-GG08

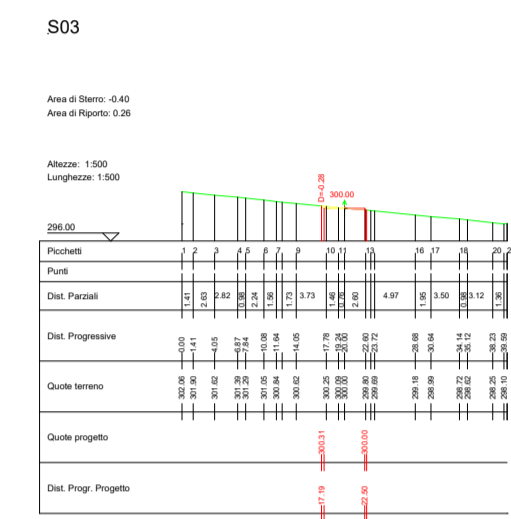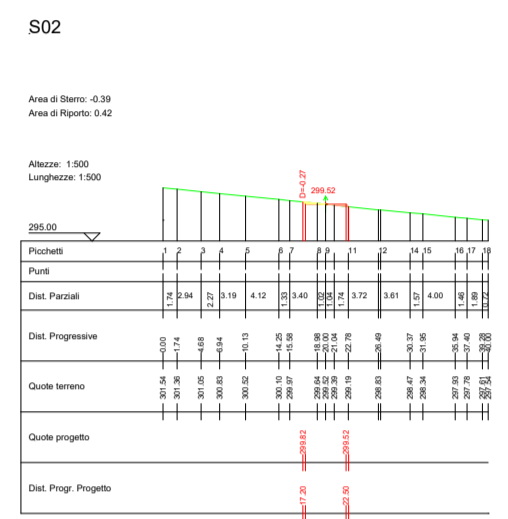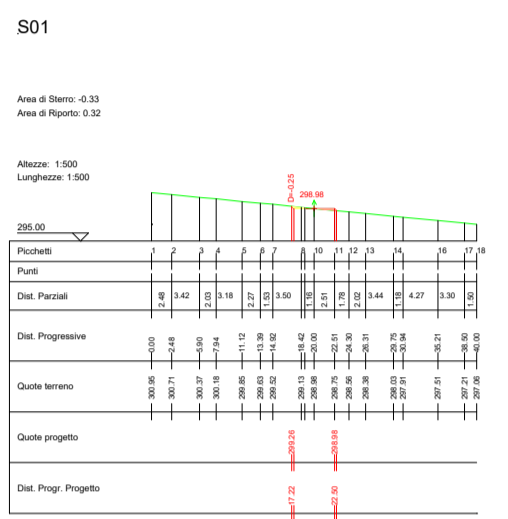

SEZIONI STRADA PROFILO H1-H2

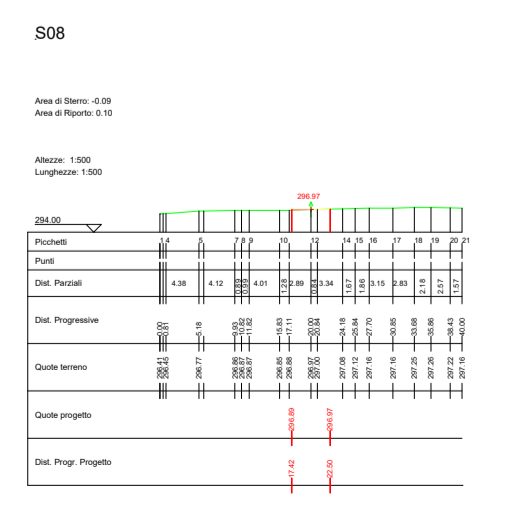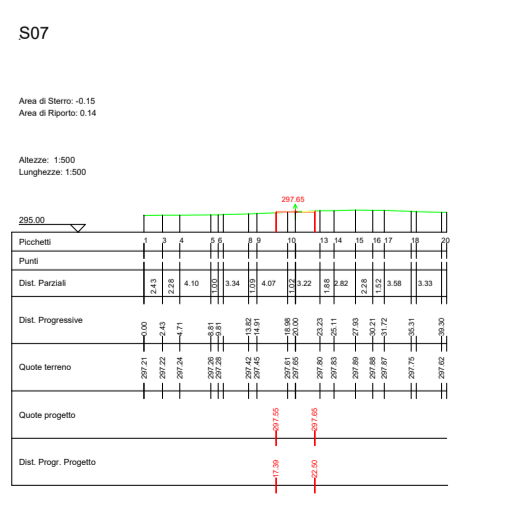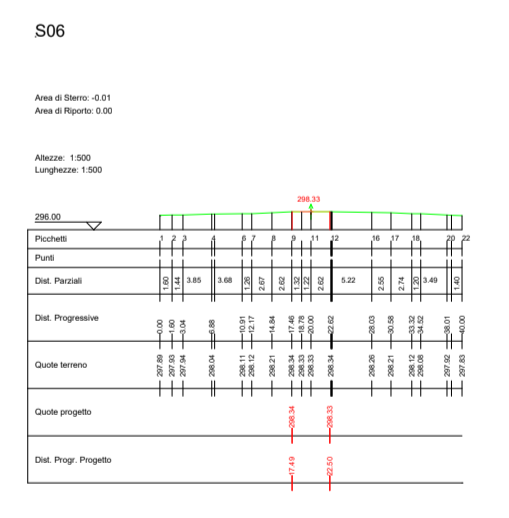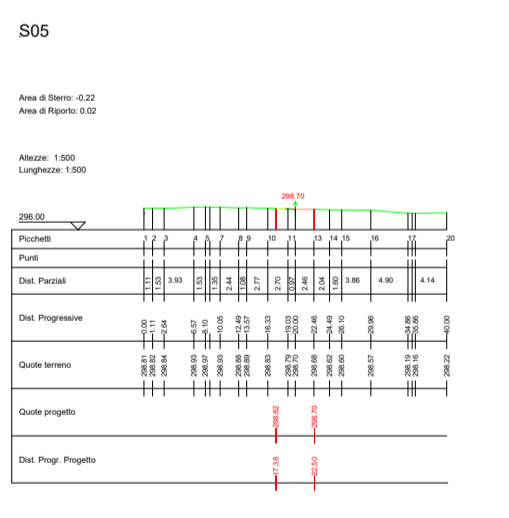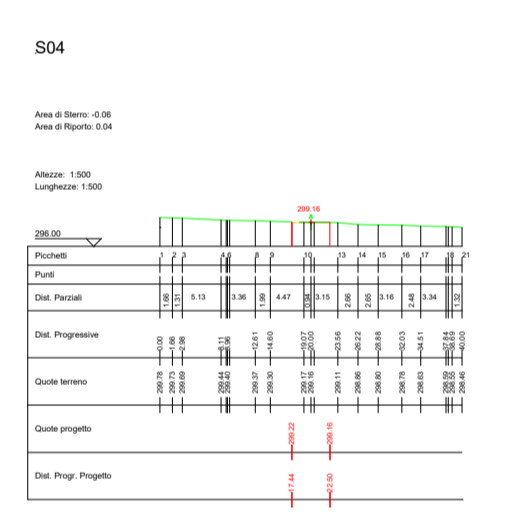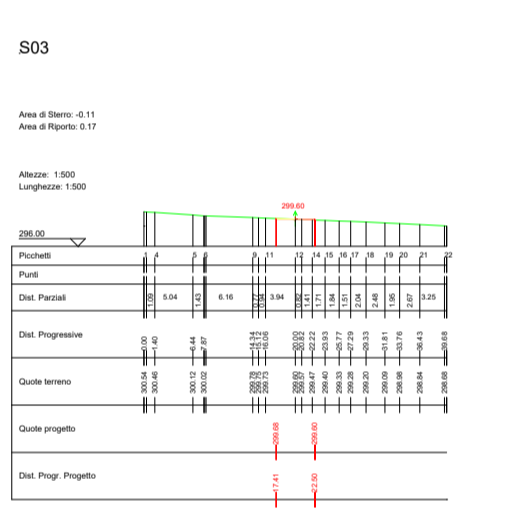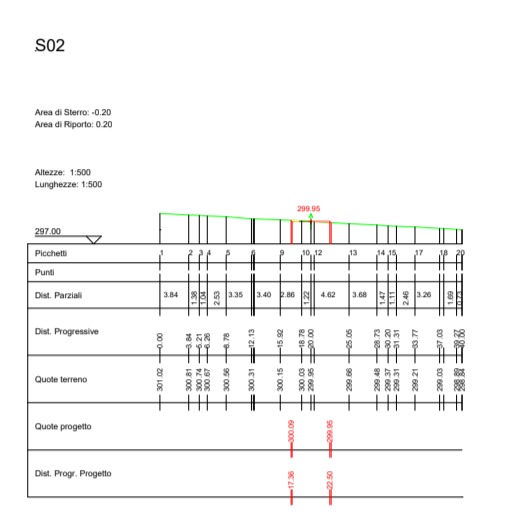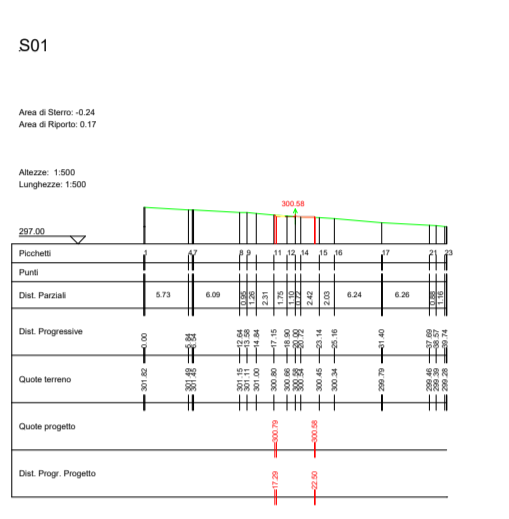

LEGENDA

- Porzione di sterzo
- Porzione di riporto
- Gabbioni

AUTORIZZAZIONE UNICA EX D. LGS. N. 387/2003



PROGETTO DEFINITIVO
PARCO EOLICO GENZANO

Titolo elaborato:

SEZIONI VIABILITA', PIAZZOLA GG01...GG18, SEU, BESS E SEC...

| | | | | | |
|---------|--------|---------|---------------------------------|------------|-----|
| CG | PD | GD | Prima Emissione | 04/08/2023 | 00 |
| REDATTO | CONTR. | APPROV. | DESCRIZIONE REVISIONE DOCUMENTO | DATA | REV |

PROPONENTE



LUCANIA PRIME S.R.L.
Via A. De Gasperi n.8
74023 Grottaglie (TA)

CONSULENZA







GE.CO.D'OR. S.R.L.
Via A. De Gasperi n.8
74023 Grottaglie (TA)

PROGETTISTA
Ing. Gaetano D'Oronzio
Via Goito 14 - Colobraro (MT)

| | | | |
|-------------------|---------------|----------------|-----------------|
| Codice GEOC046 | Formato A1 | Scala 1:500 | Foglio 09/19 |
|-------------------|---------------|----------------|-----------------|














SEZIONI PIAZZOLA GG09

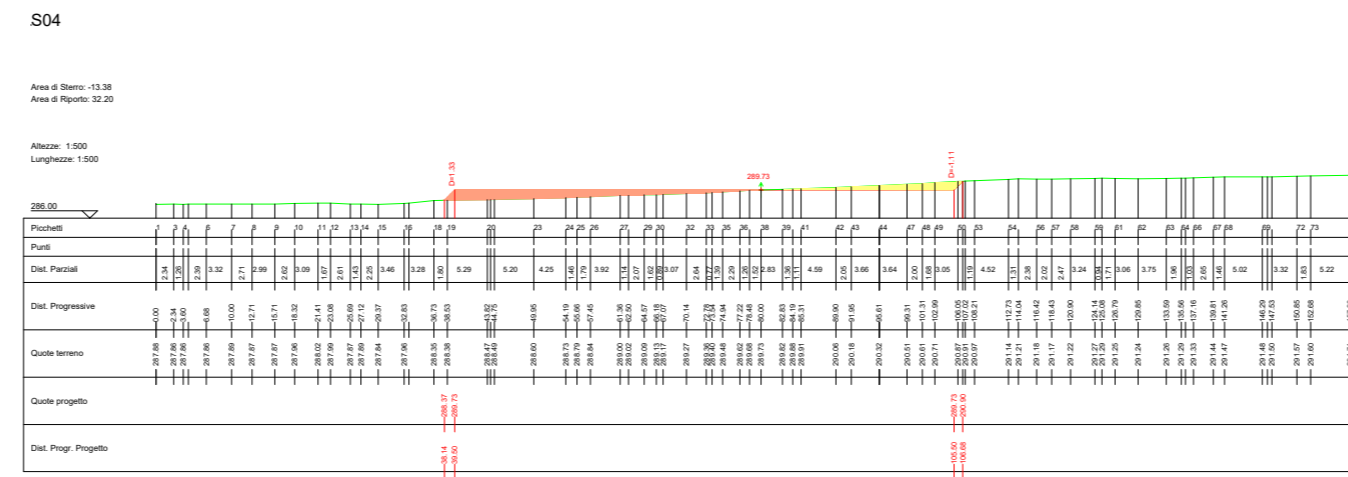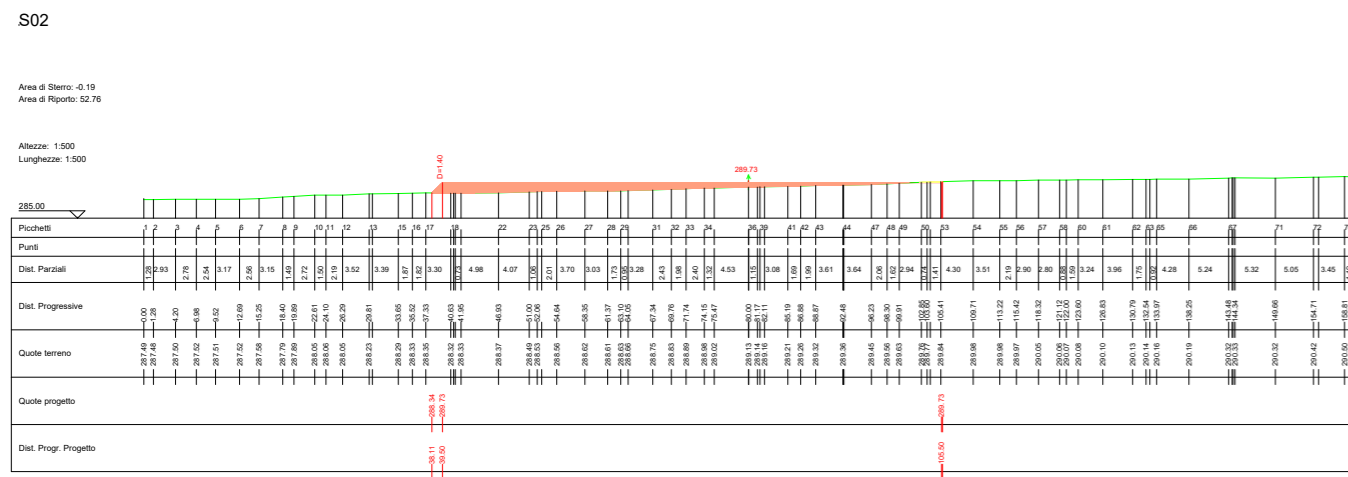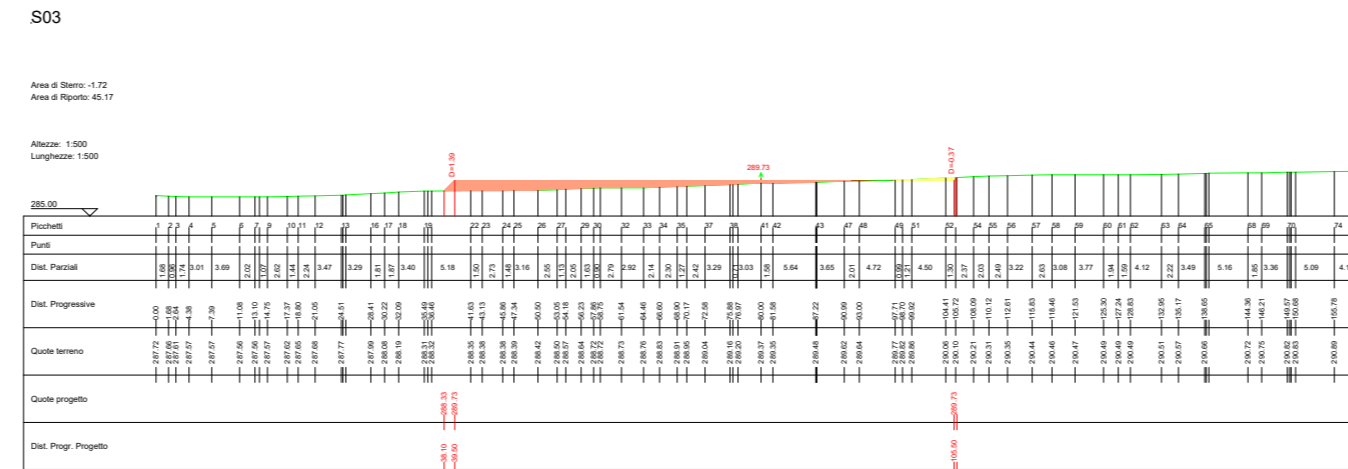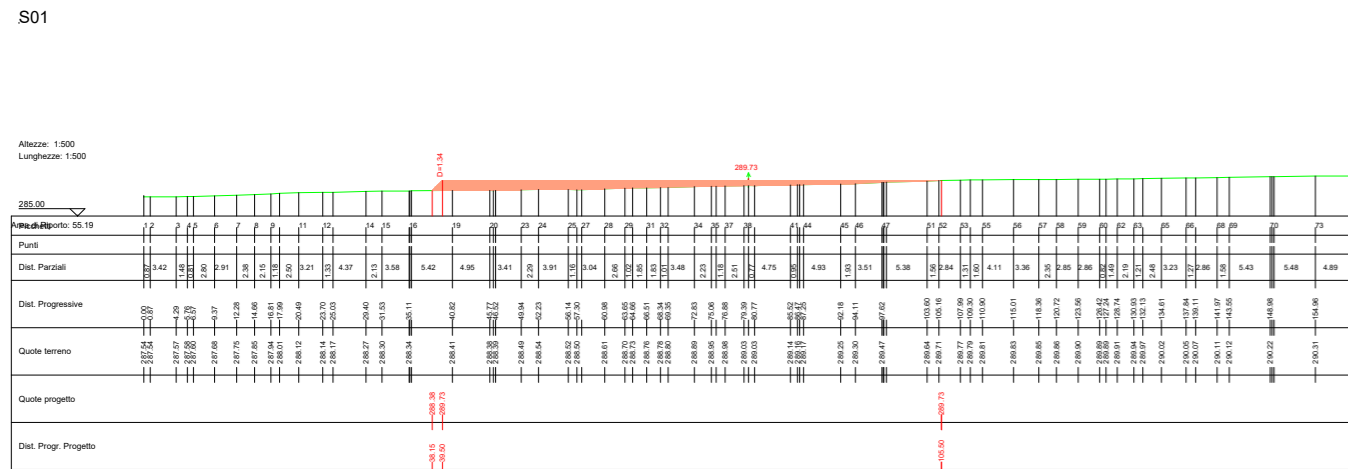


LEGENDA



SEZIONI STRADA PROFILO I_GG09

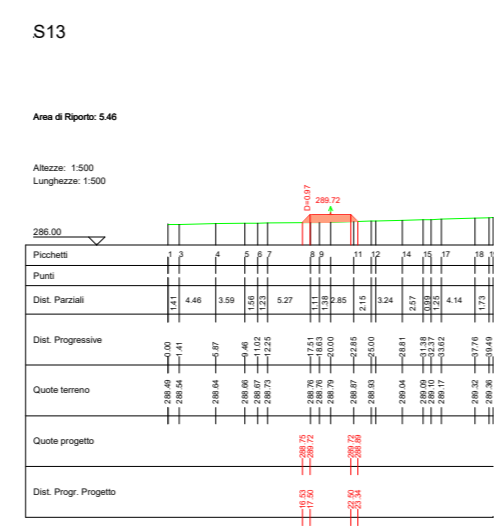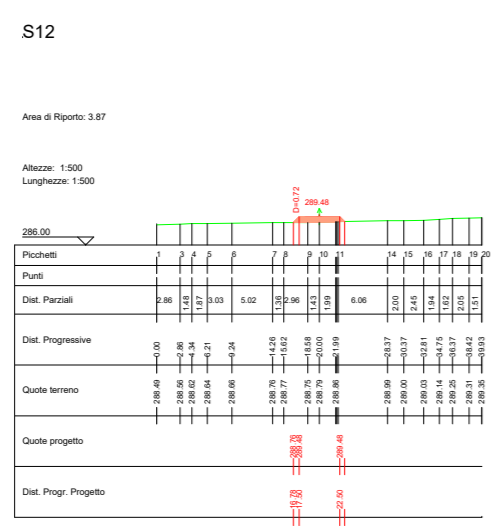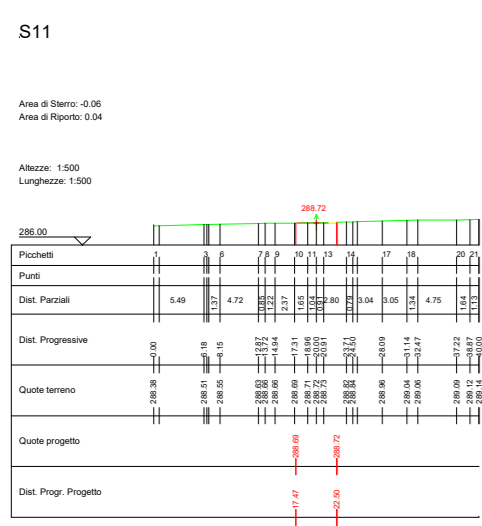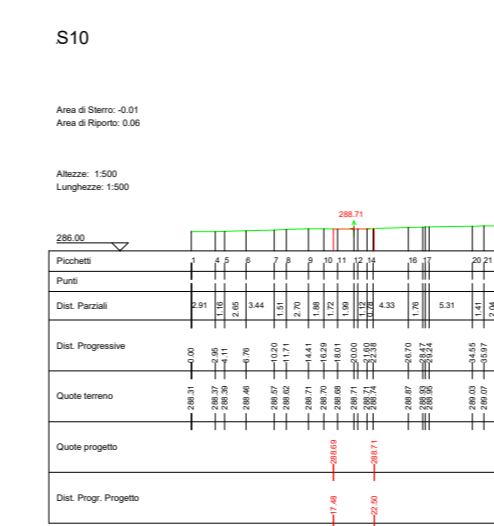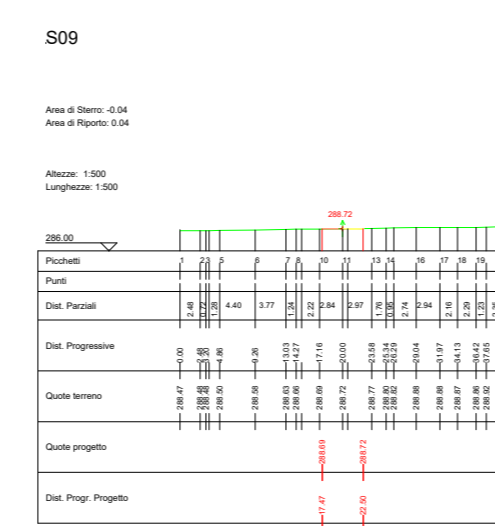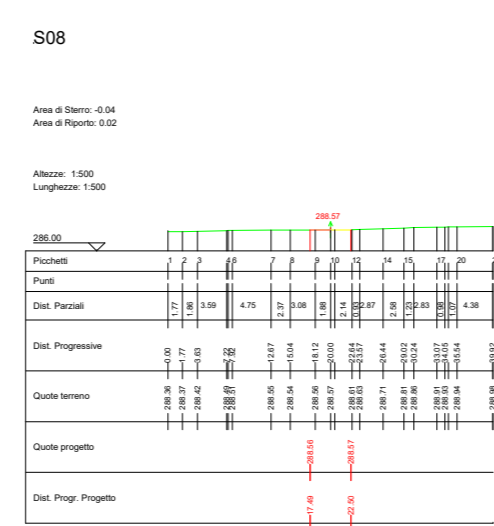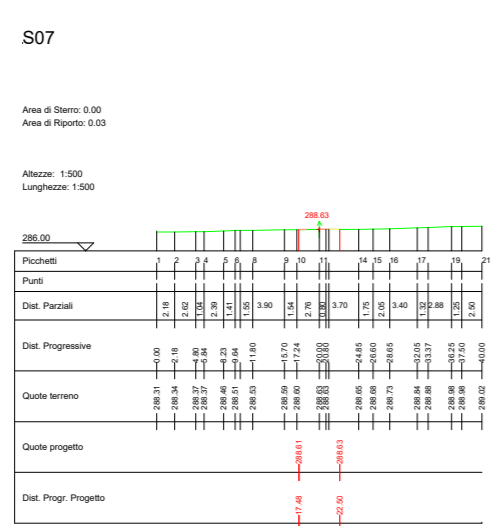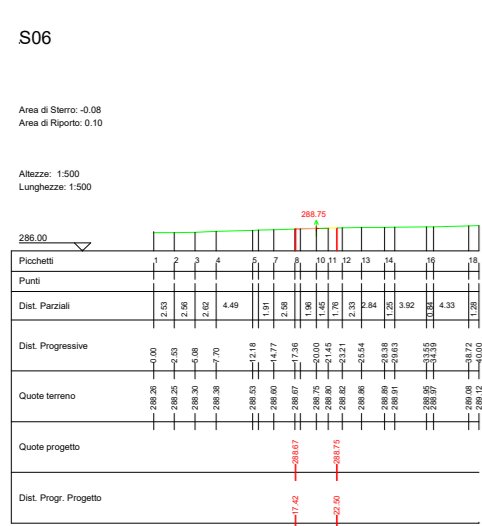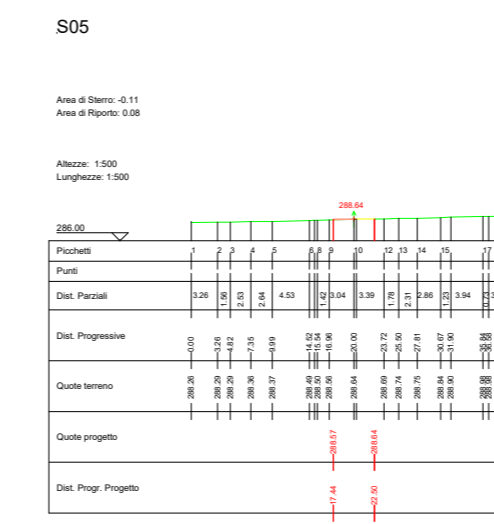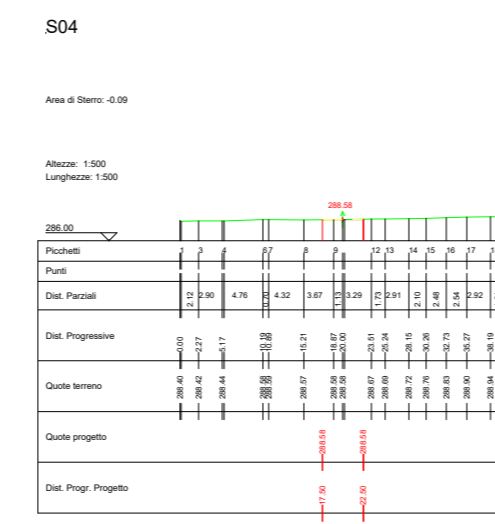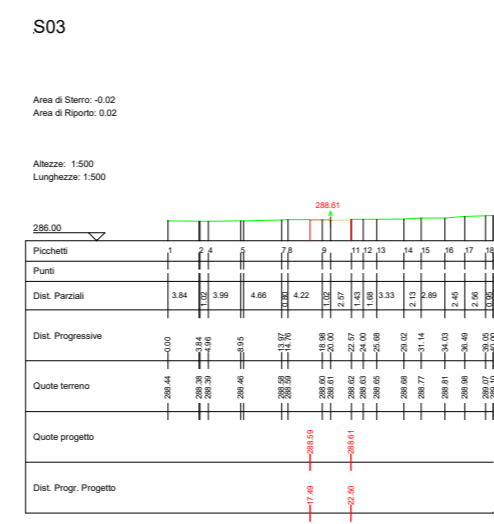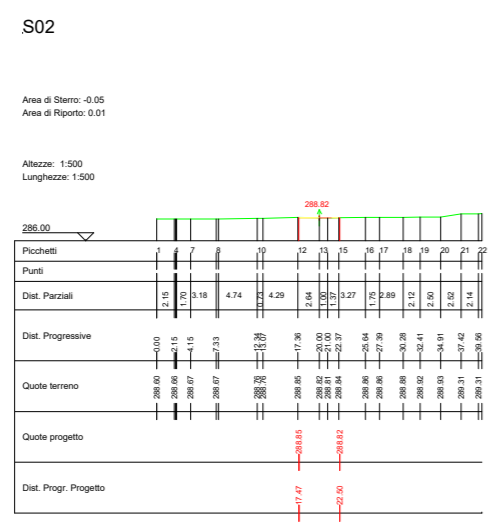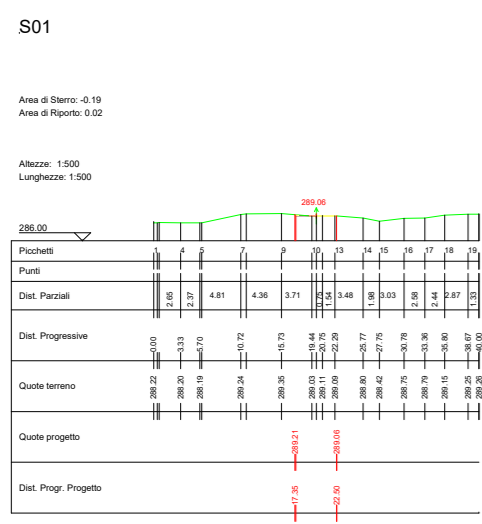

AUTORIZZAZIONE UNICA EX D. LGS. N. 387/2003

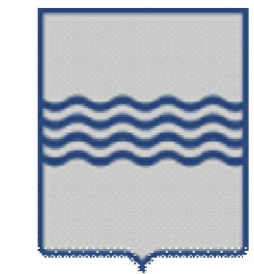

PROGETTO DEFINITIVO PARCO EOLICO GENZANO

Titolo elaborato:

SEZIONI VIABILITA', PIAZZOLA GG01...GG18, SEU, BESS E SEC...

| CG | PD | GD | Prima Emissione | 04/08/2023 | 00 |
|---------|--------|---------|---------------------------------|------------|-----|
| REDATTO | CONTR. | APPROV. | DESCRIZIONE REVISIONE DOCUMENTO | DATA | REV |

PROPONENTE



LUCANIA PRIME S.R.L.
Via A. De Gasperi n.8
74023 Grottaglie (TA)

CONSULENZA







GE.CO.D'OR. S.R.L.
Via A. De Gasperi n.8
74023 Grottaglie (TA)






















PROGETTISTA
Ing. Gaetano D'Oronzio
Via Goito 14 - Colobraro (MT)



| | | | |
|-------------------|---------------|----------------|-----------------|
| Codice GEOC046 | Formato A2 | Scala 1:500 | Foglio 10/19 |
|-------------------|---------------|----------------|-----------------|

SEZIONI PIAZZOLA GG10

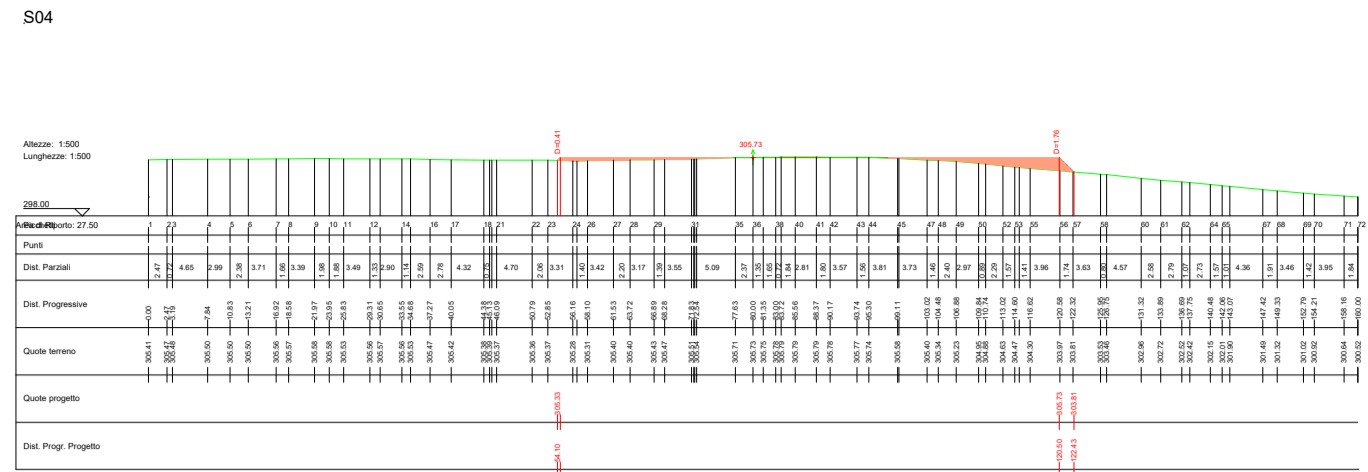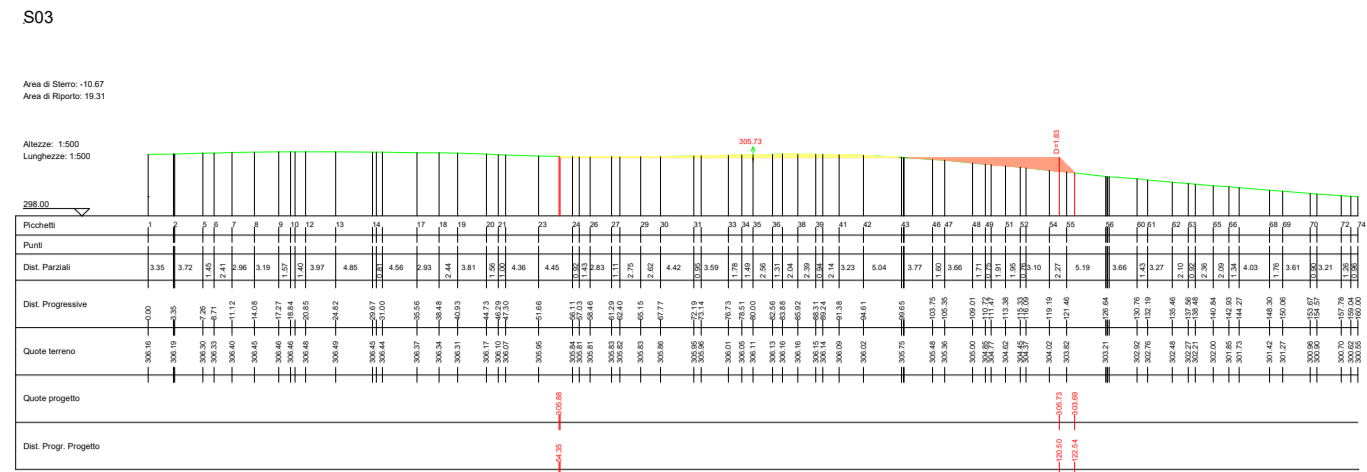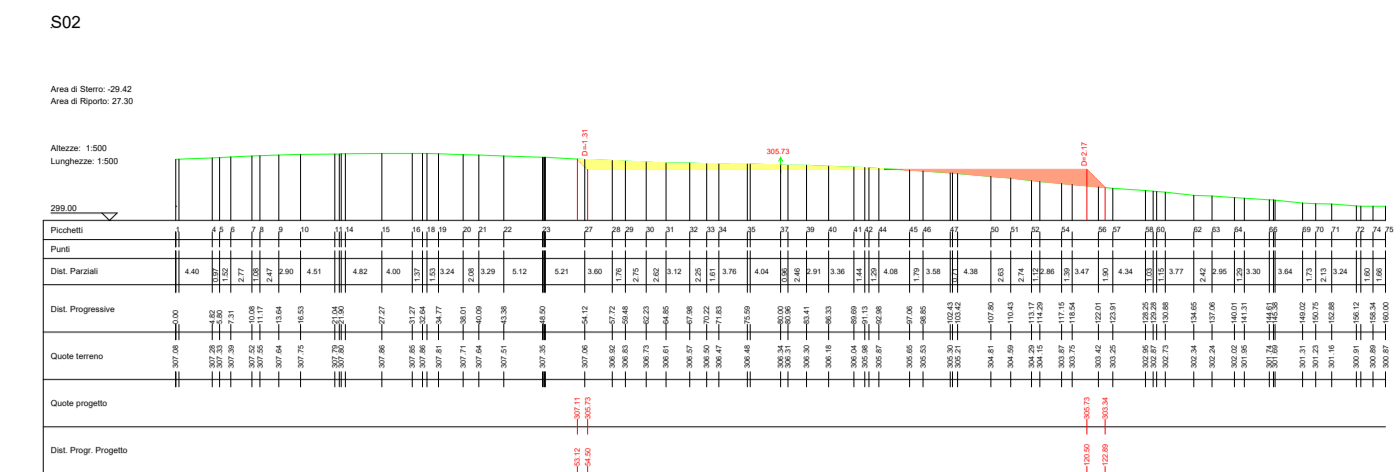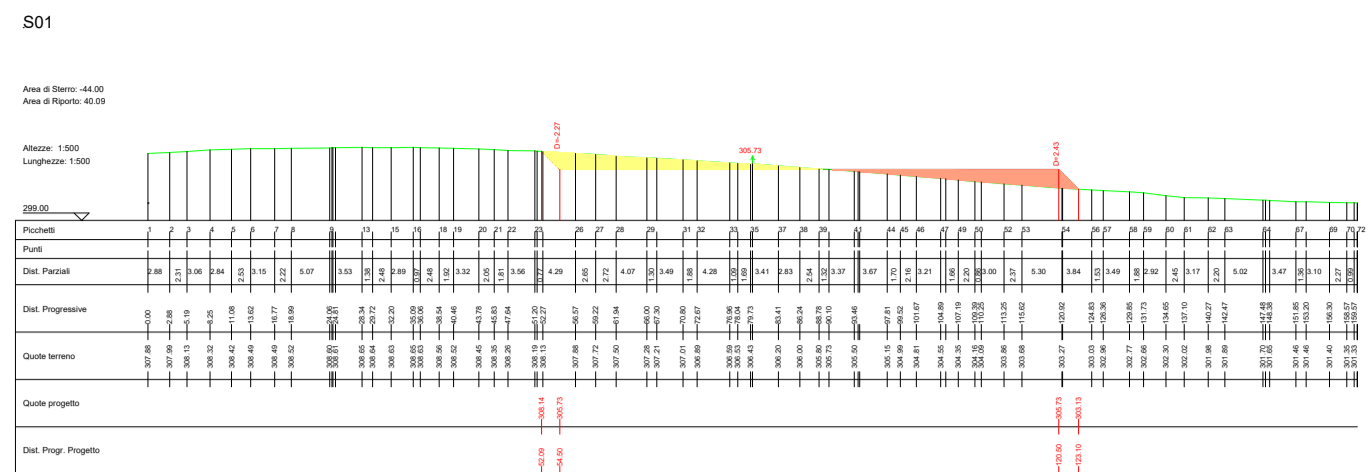

SEZIONI STRADA PROFILO L-GG10

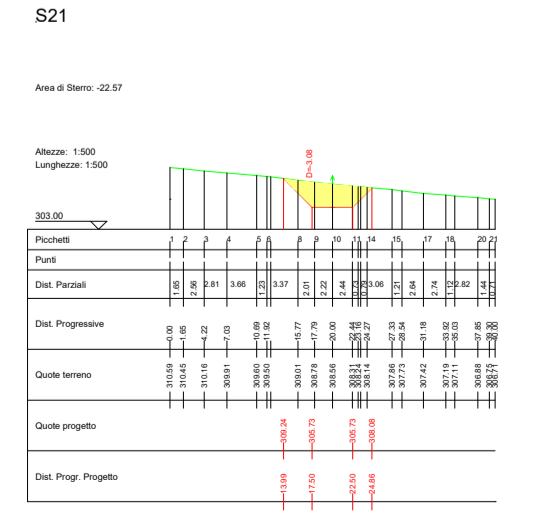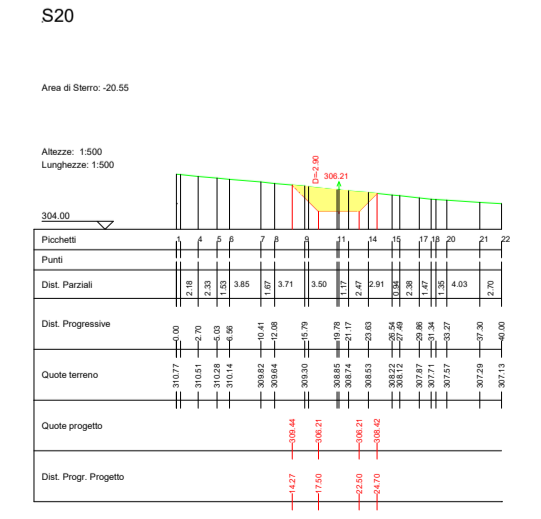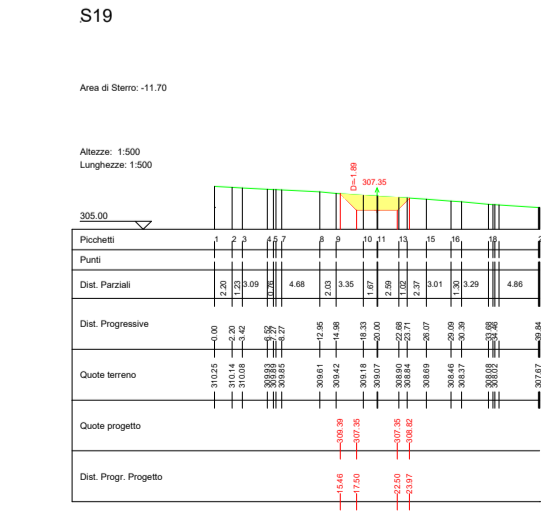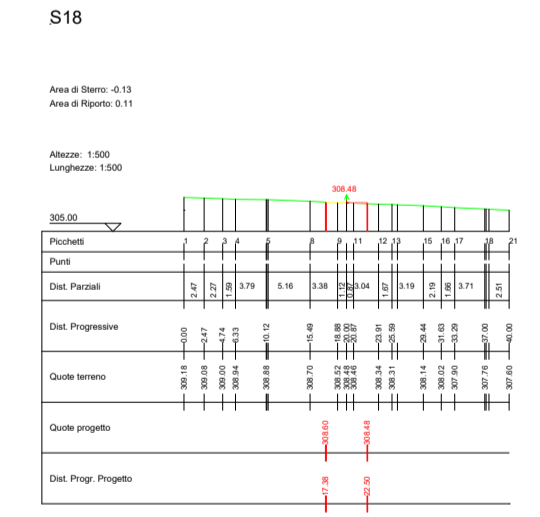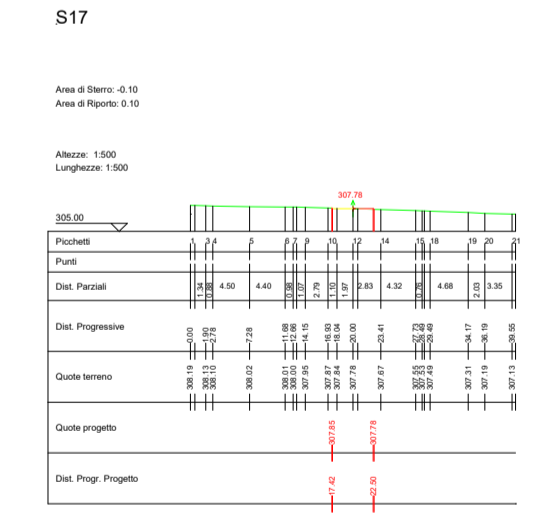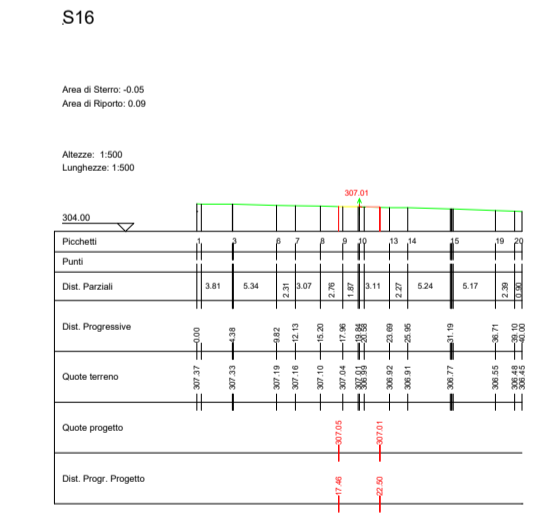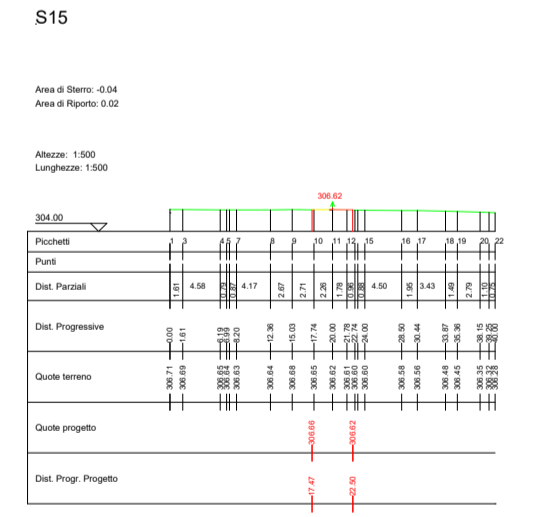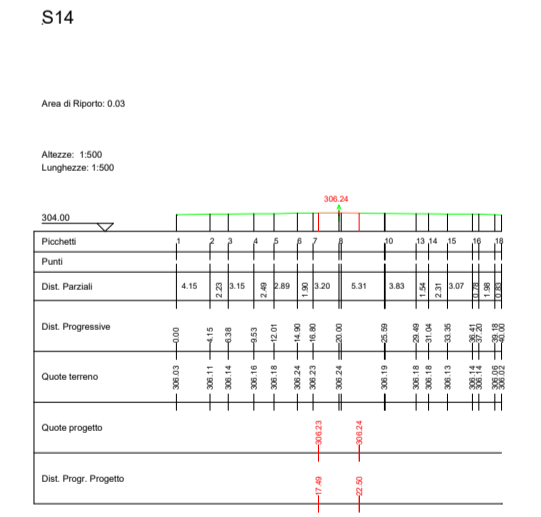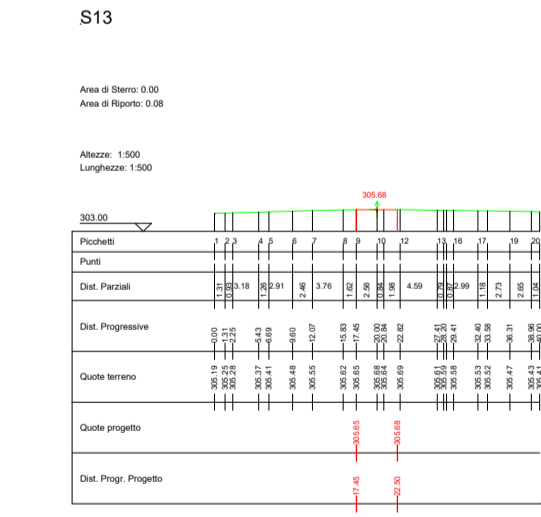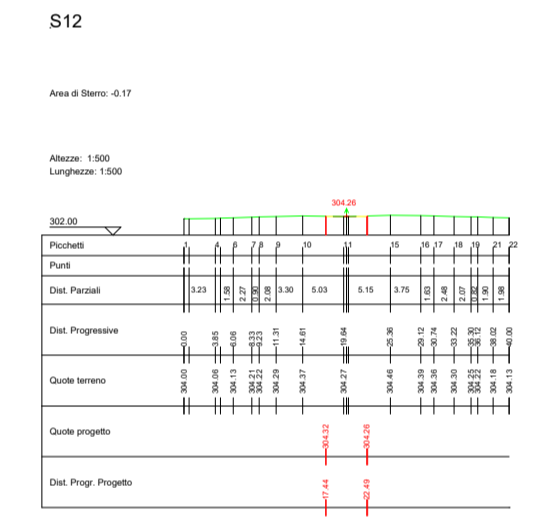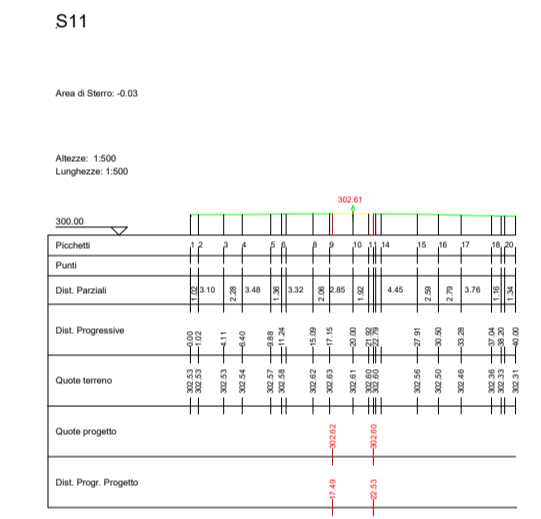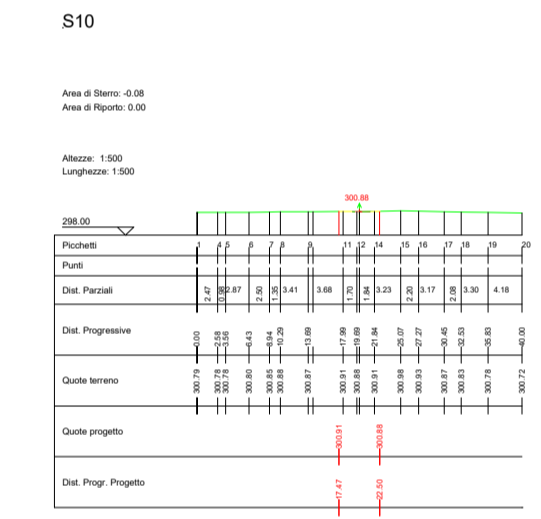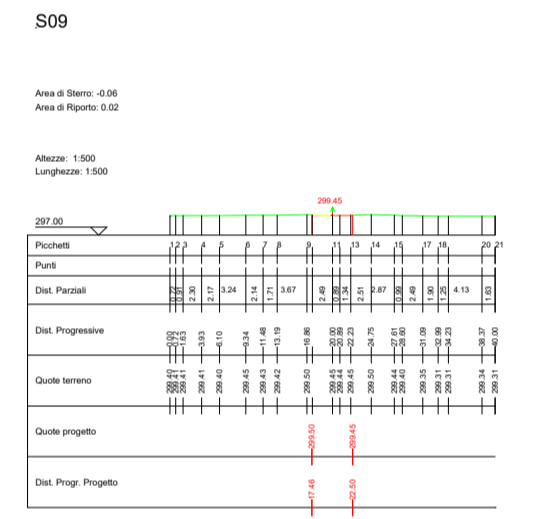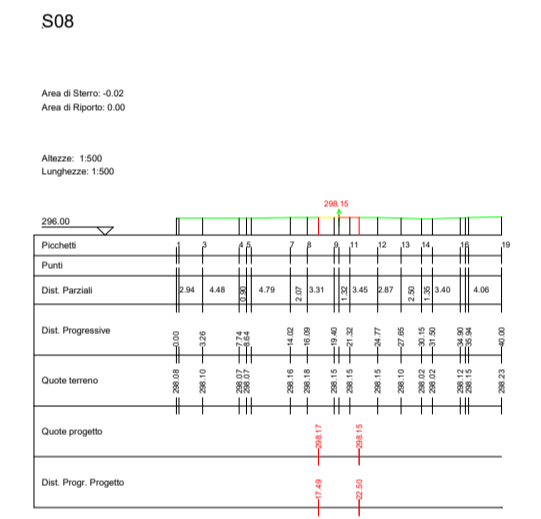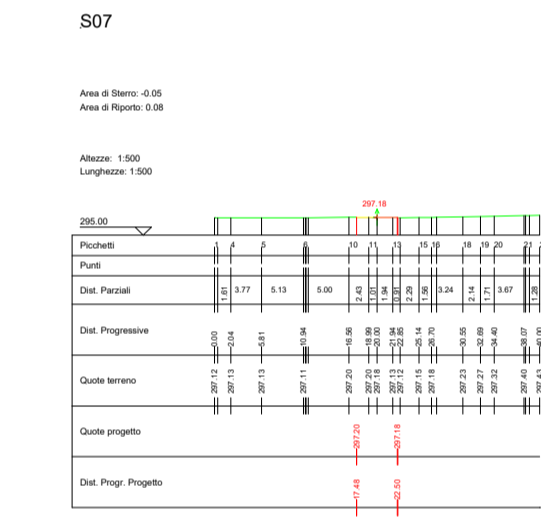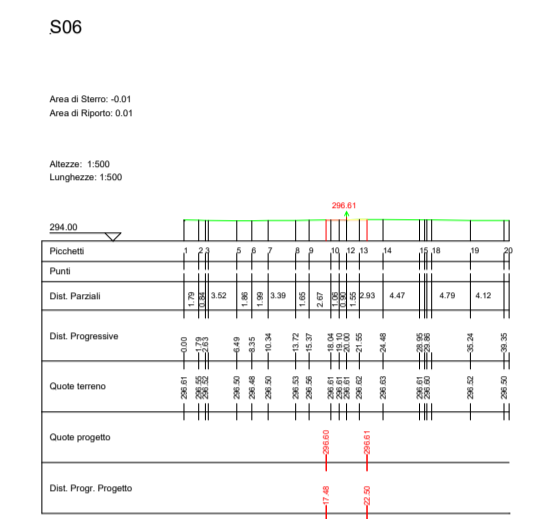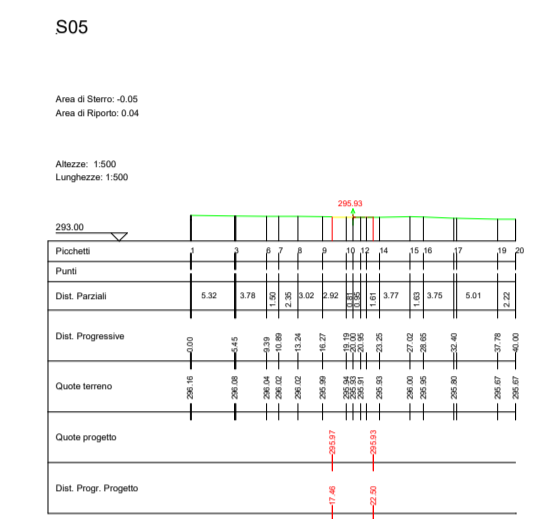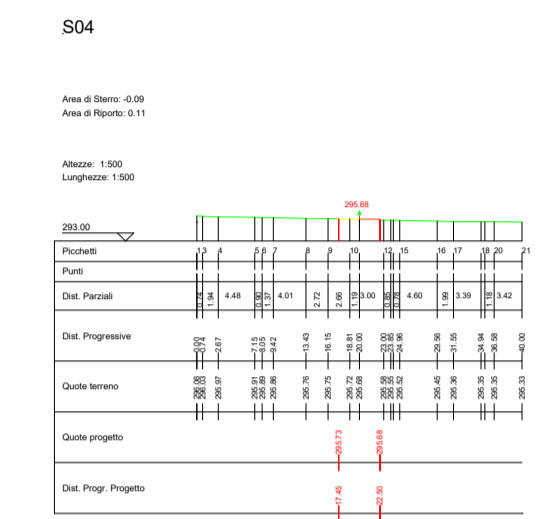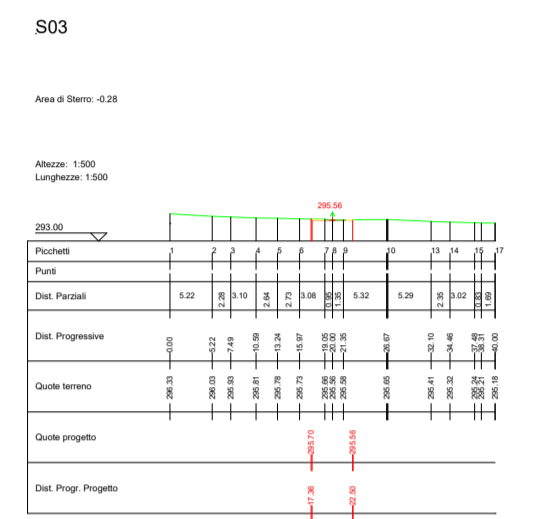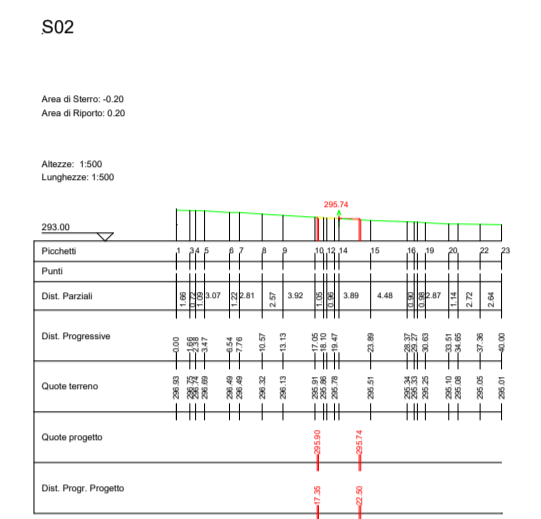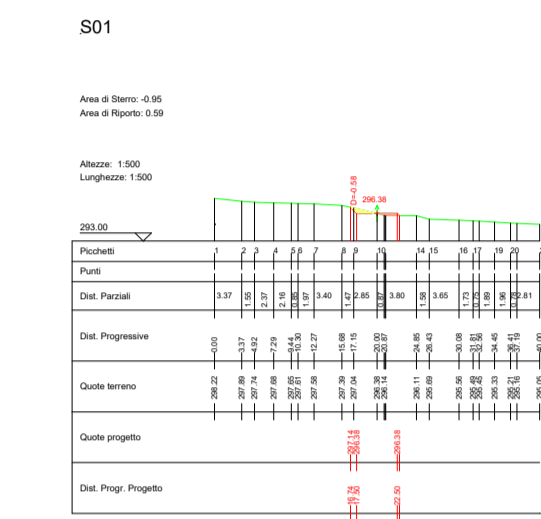

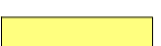LEGENDA
 Porzione di sterco 
 Porzione di ripetto 

AUTORIZZAZIONE UNICA EX D. LGS. N. 387/2003



PROGETTO DEFINITIVO
 PARCO EOLICO GENZANO

Titolo elaborato:

SEZIONI VIABILITA', PIAZZOLA GG01...GG18, SEU, BESS E SEC...

| | | | | | |
|---------|--------|---------|---------------------------------|------------|-----|
| CG | PD | GD | Prima Emissione | 04/08/2023 | 00 |
| REDATTO | CONTR. | APPROV. | DESCRIZIONE REVISIONE DOCUMENTO | DATA | REV |

PROPONENTE



LUCANIA PRIME S.R.L.
 Via A. De Gasperi n.8
 74023 Grottaglie (TA)





CONSULENZA




GE.CO.D'OR. S.R.L.
 Via A. De Gasperi n.8
 74023 Grottaglie (TA)

PROGETTISTA
 Ing. Gaetano D'Oronzio
 Via Goito 14 - Colobraro (MT)

| | | | |
|-------------------|---------------|----------------|-----------------|
| Codice GEOC046 | Formato A1 | Scala 1:500 | Foglio 11/19 |
|-------------------|---------------|----------------|-----------------|

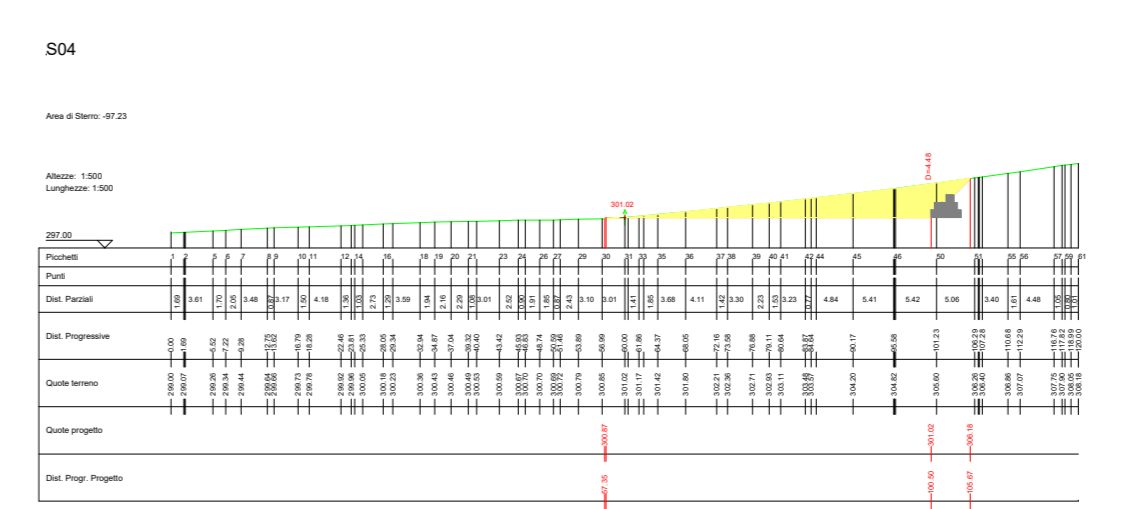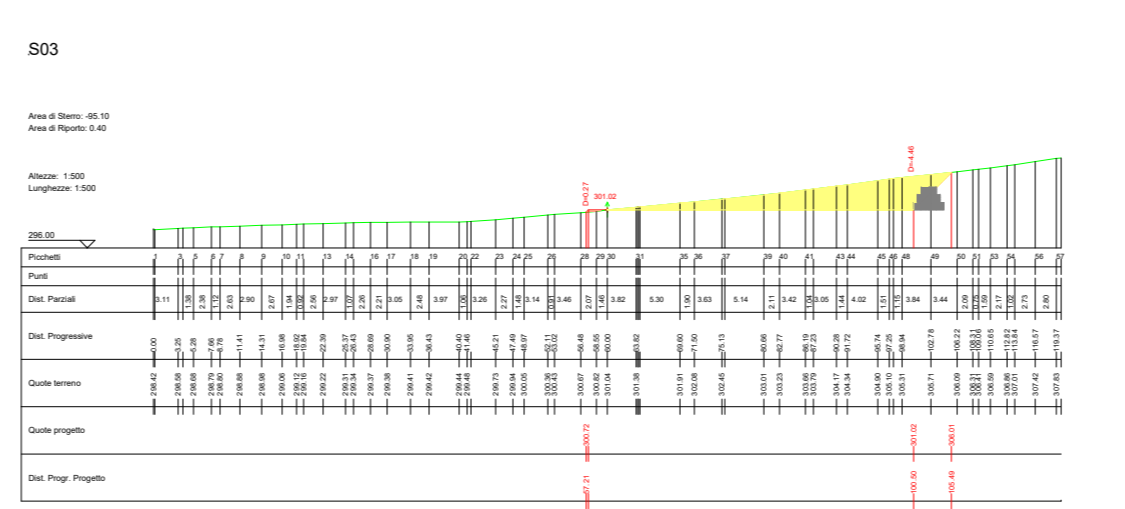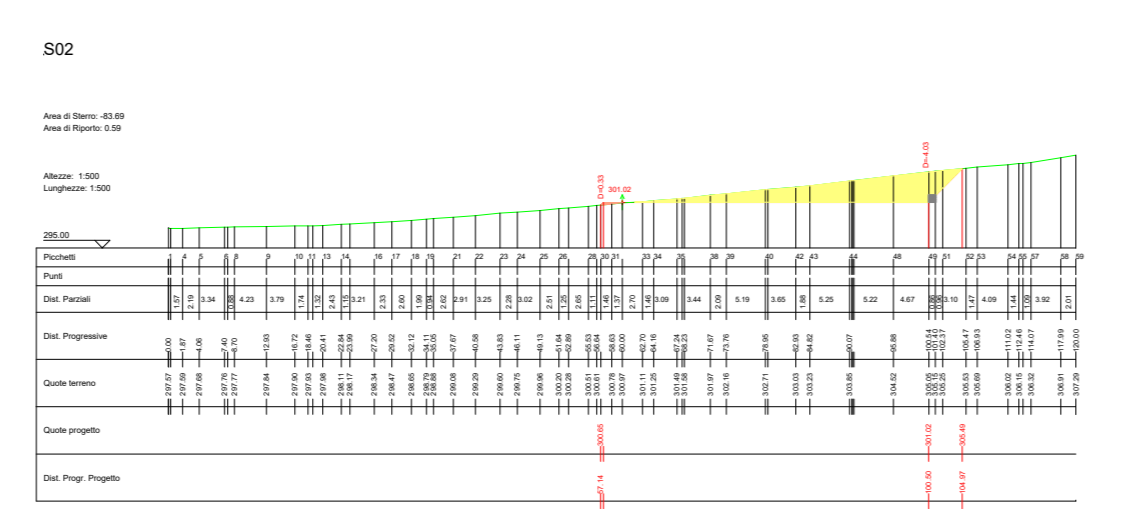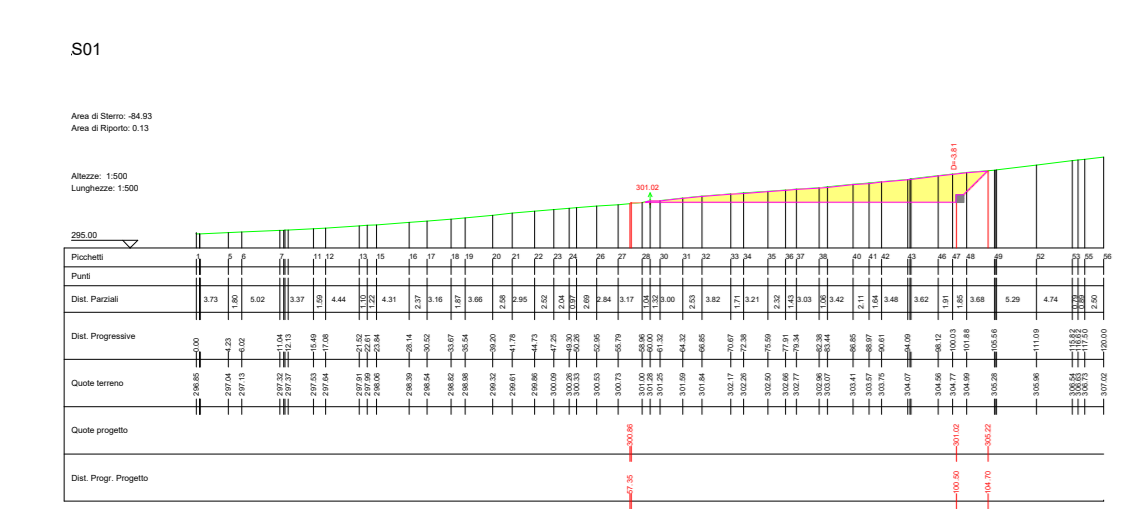


SEZIONI STRADA PROFILO M-GG11

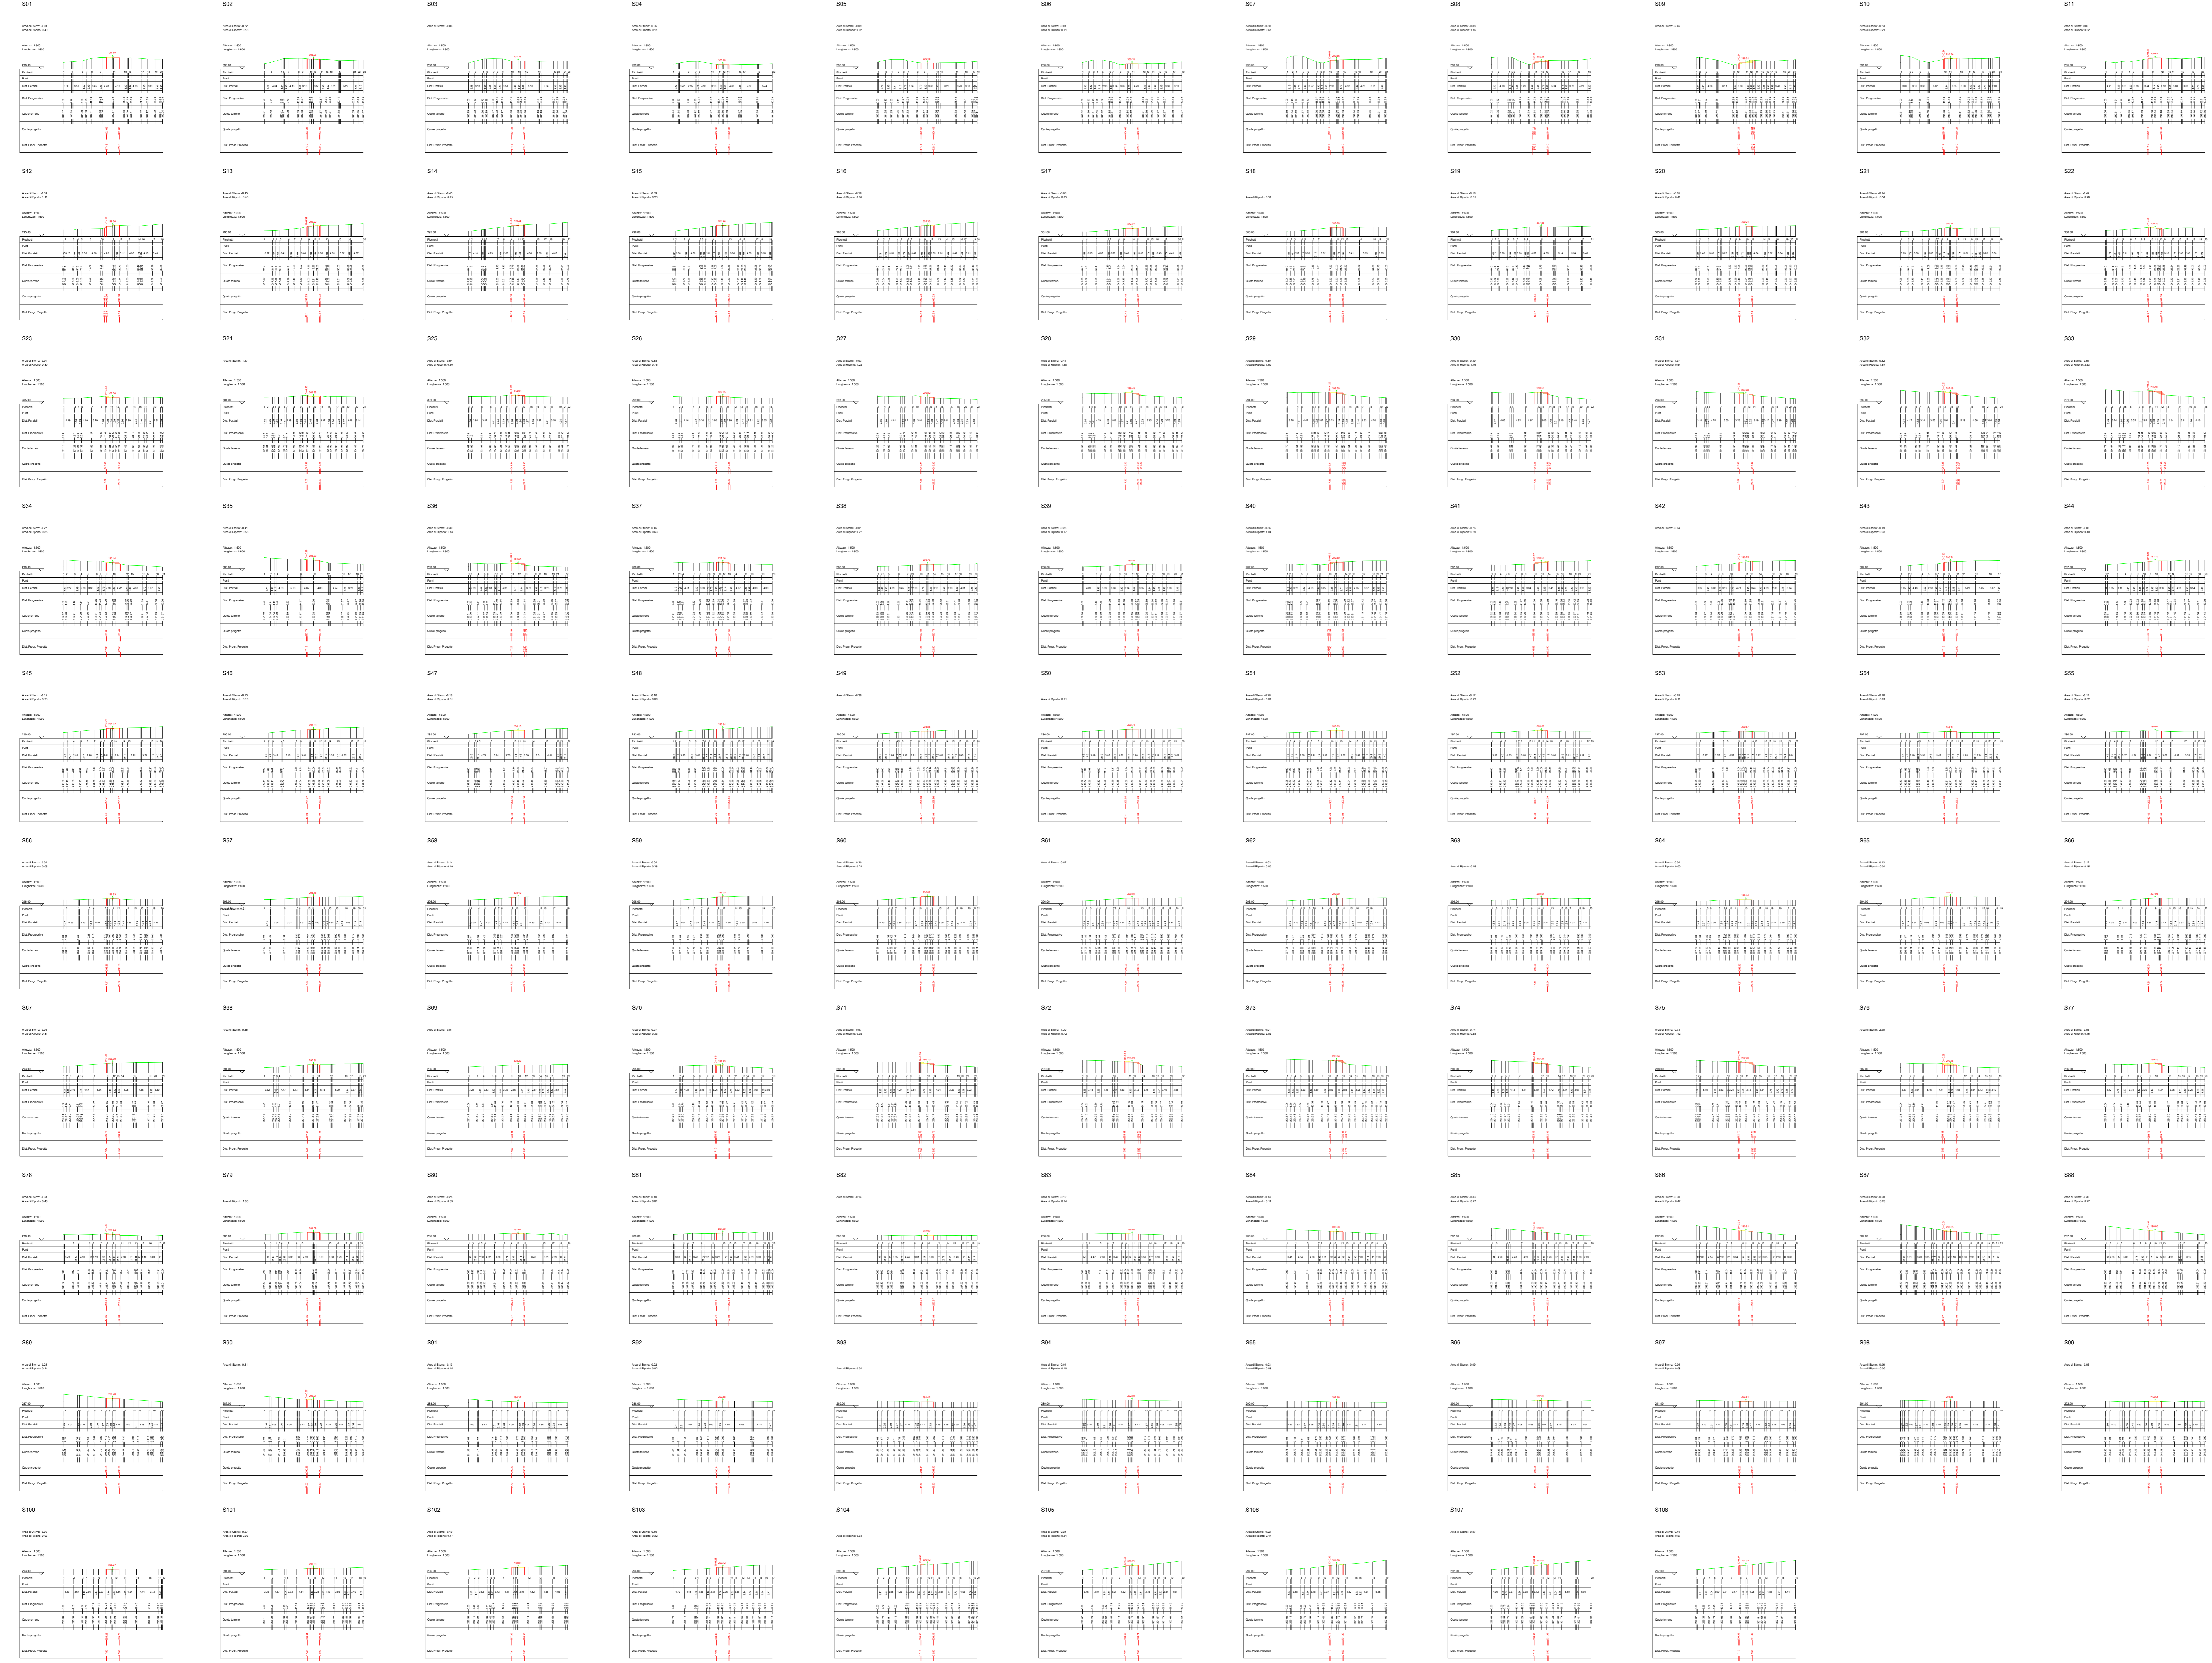

LEGENDA

- Porzione di sterno
- Porzione di ripeto
- Gabbioni

AUTORIZZAZIONE UNICA EX D. LGS. N. 387/2003

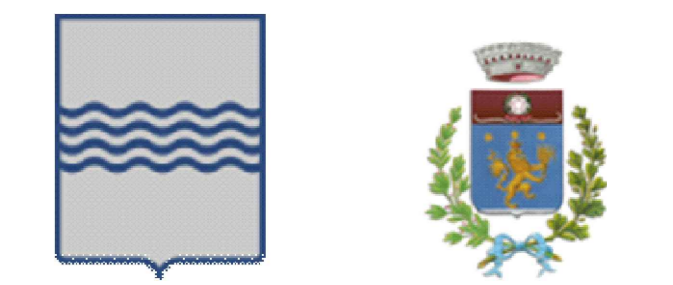

PROGETTO DEFINITIVO
PARCO EOLICO GENZANO

Titolo elaborato:

SEZIONI VIABILITA', PIAZZOLA GG01...GG18, SEU, BESS E SEC...

| | | | | | |
|---------|--------|---------|---------------------------------|------------|-----|
| CG | PD | GD | Prima Emissione | 04/08/2023 | 00 |
| REDATTO | CONTR. | APPROV. | DESCRIZIONE REVISIONE DOCUMENTO | DATA | REV |

PROPONENTE



LUCANIA PRIME S.R.L.
Via A. De Gasperi n.8
74023 Grottaglie (TA)





CONSULENZA



























GE.CO.D'OR. S.R.L.
Via A. De Gasperi n.8
74023 Grottaglie (TA)



PROGETTISTA
Ing. Gaetano D'Oronzio
Via Goito 14 - Colobraro (MT)

SEZIONI PIAZZOLA GG13

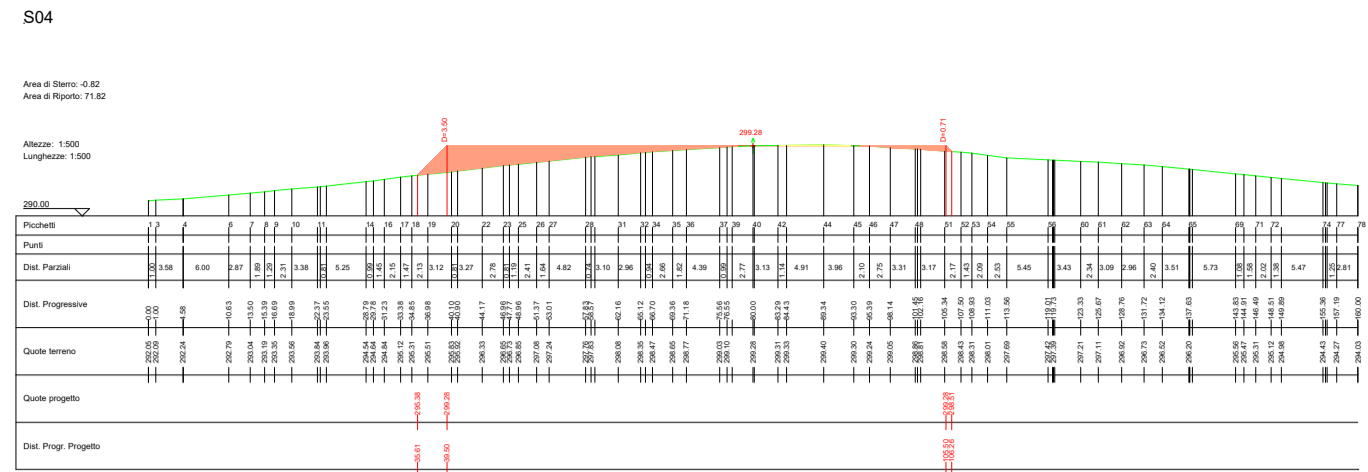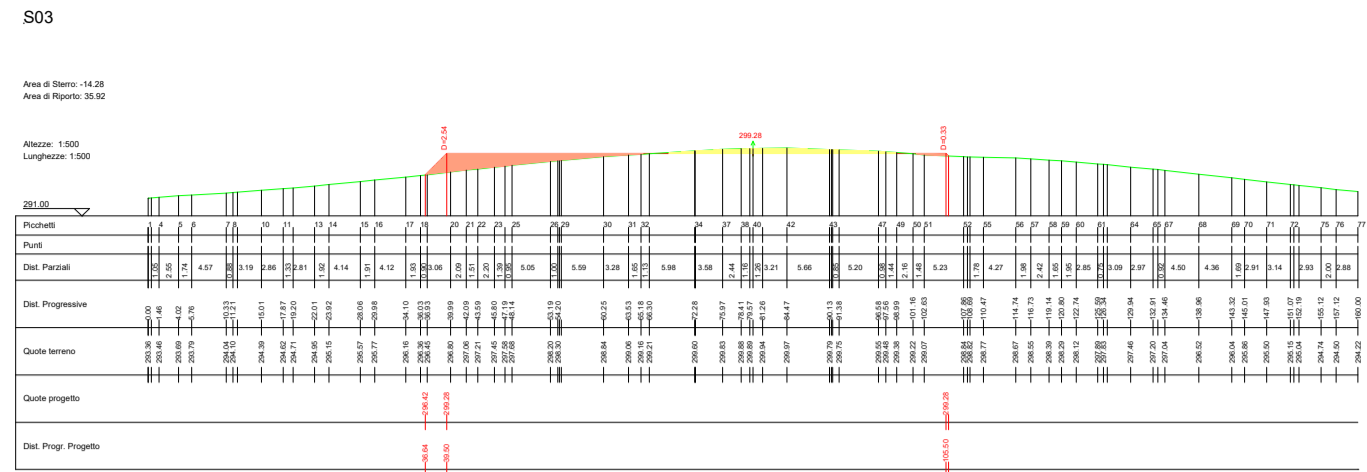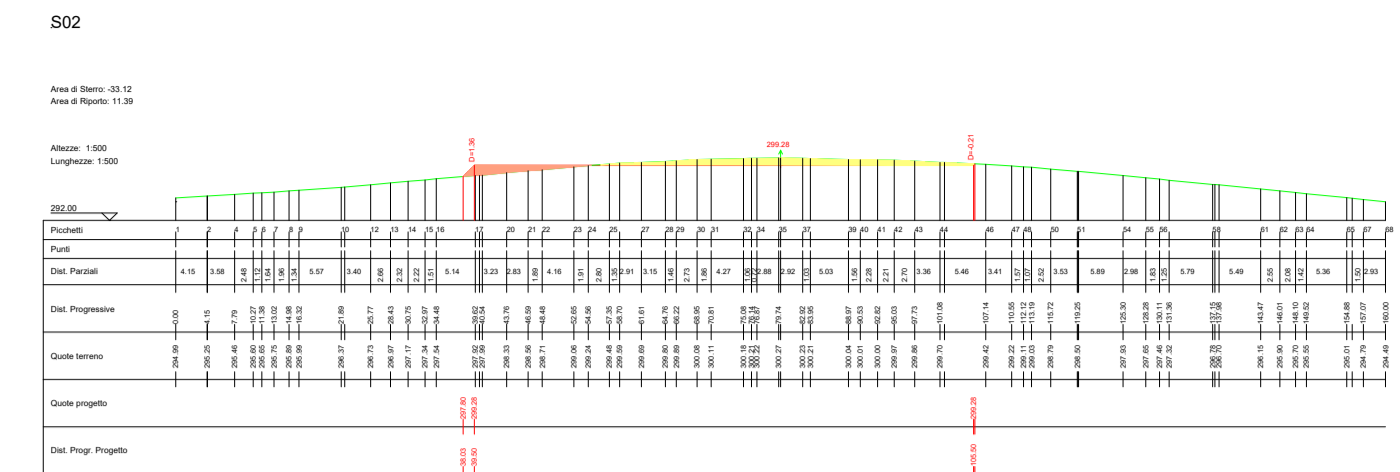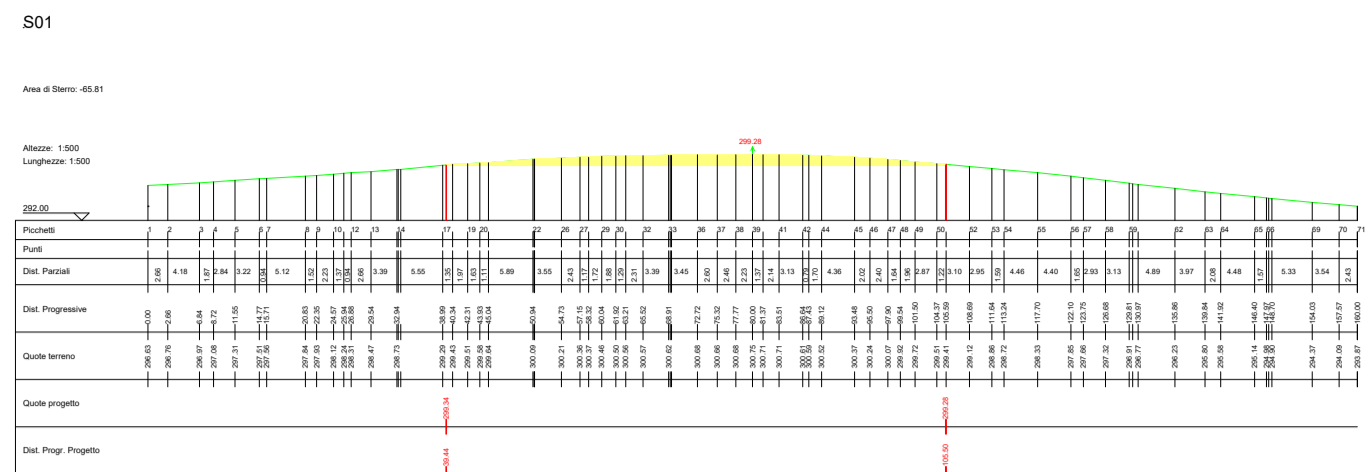

SEZIONI STRADA PROFILO N-GG13

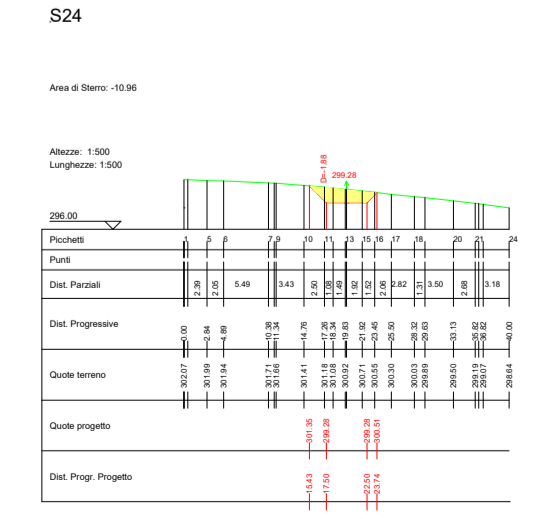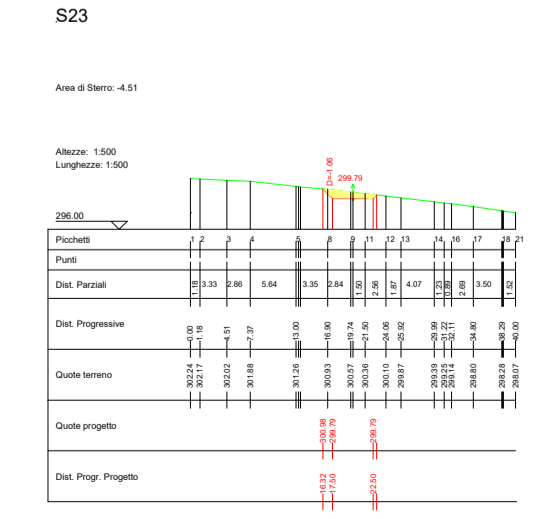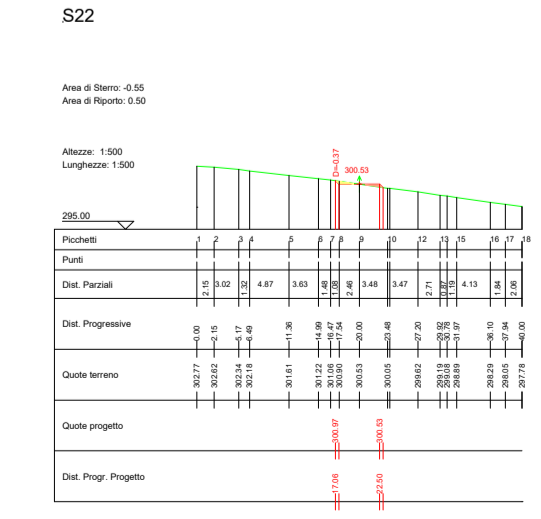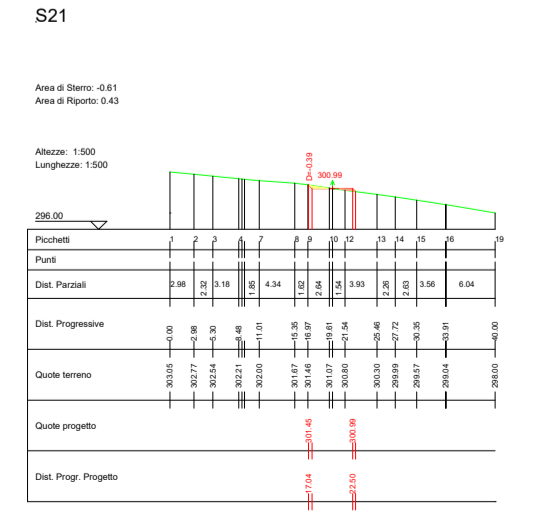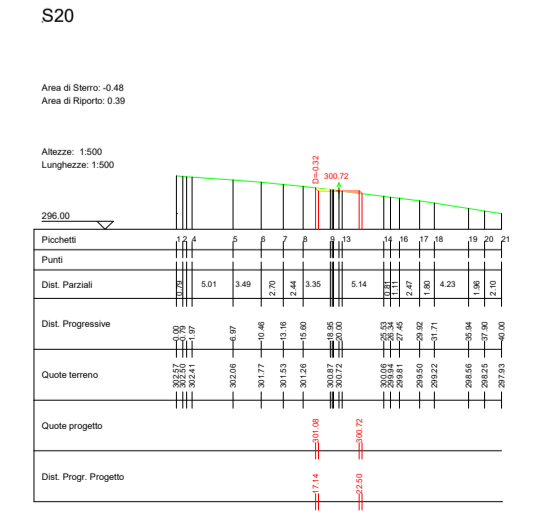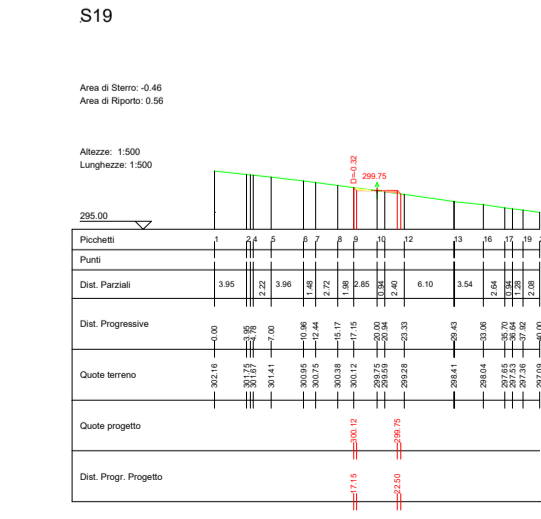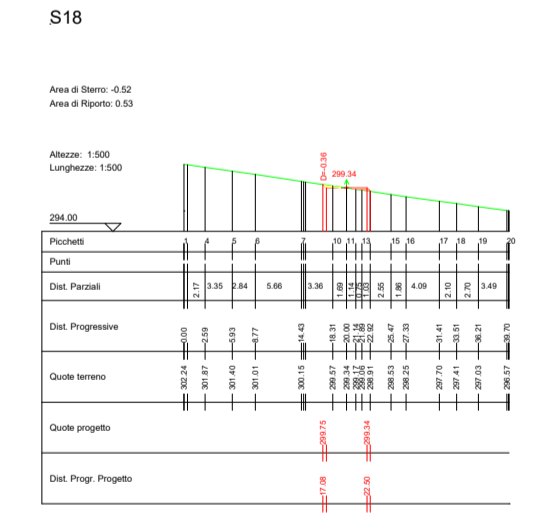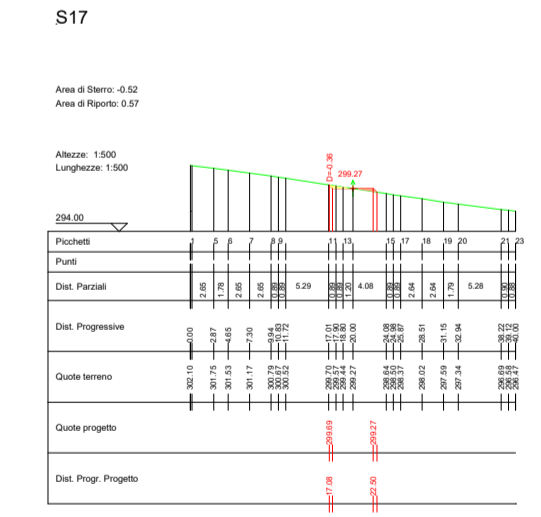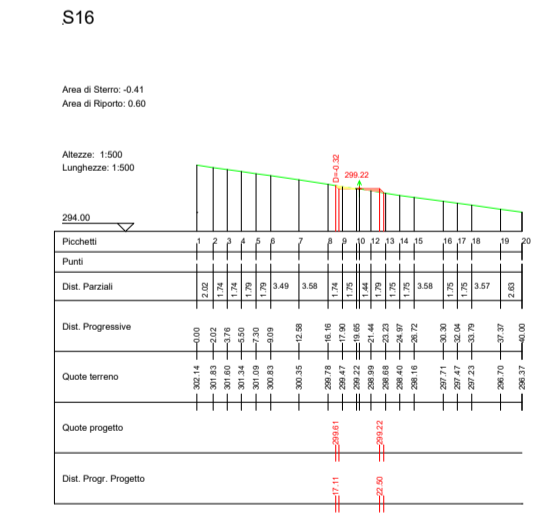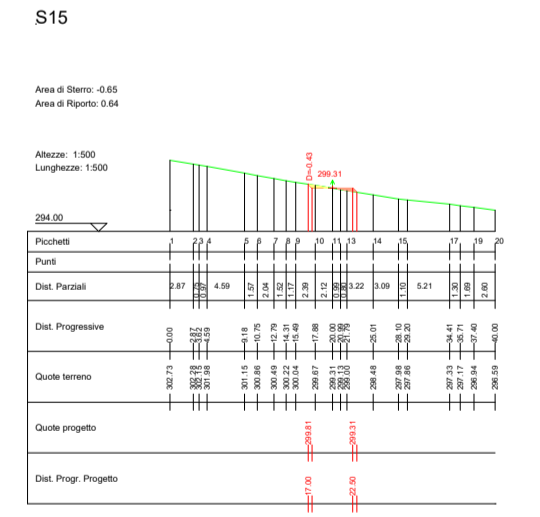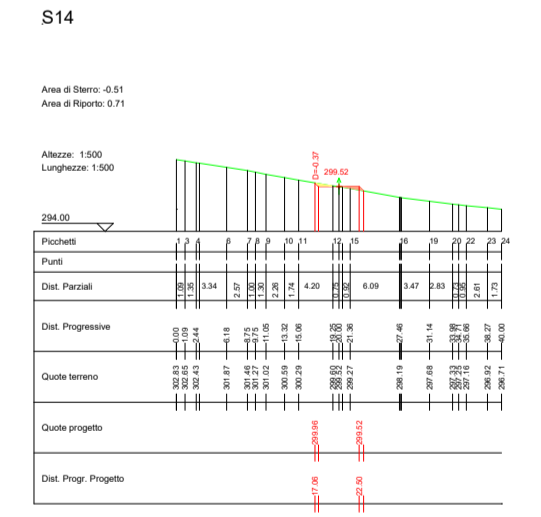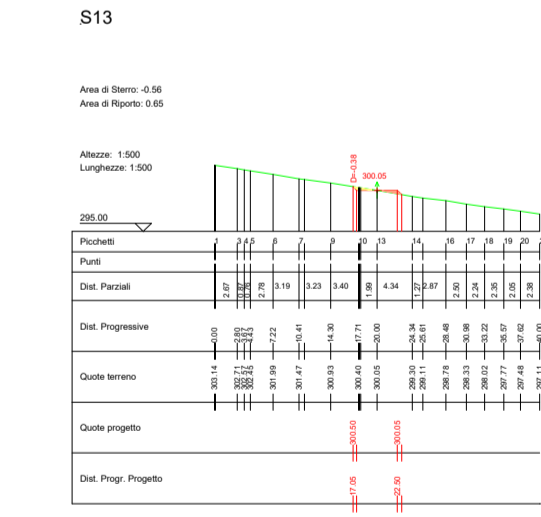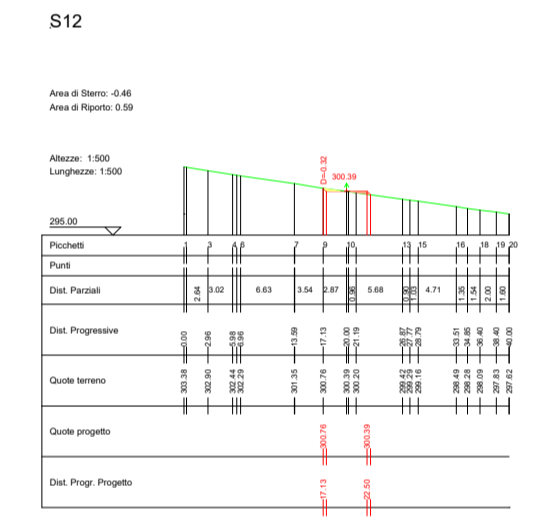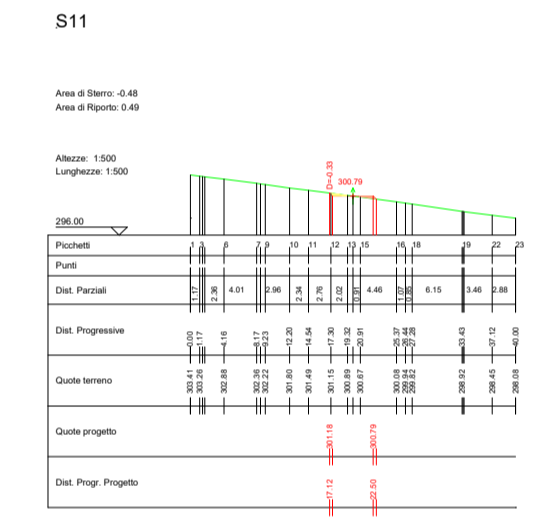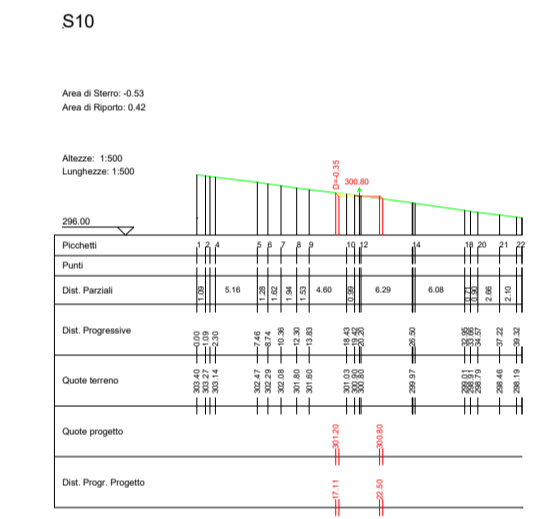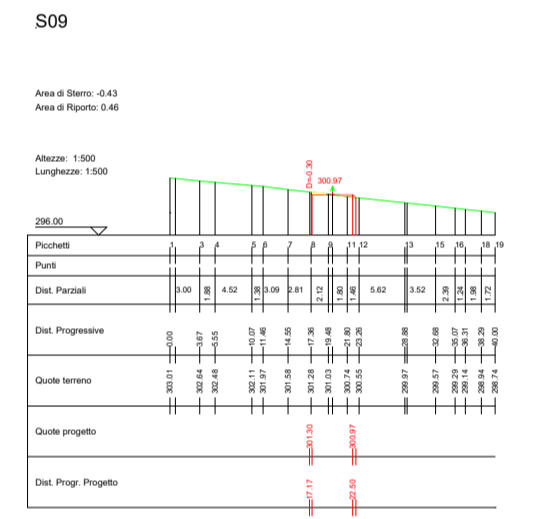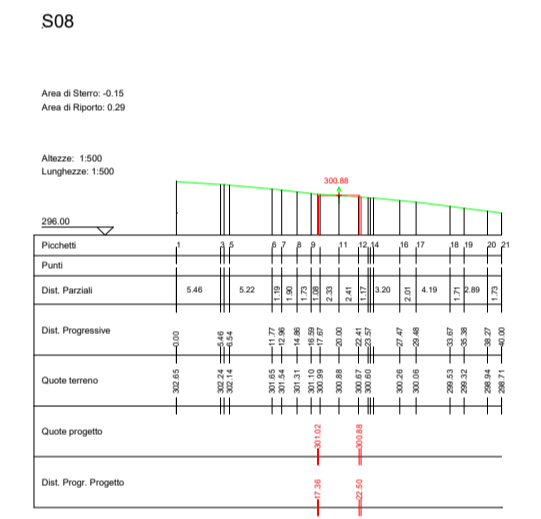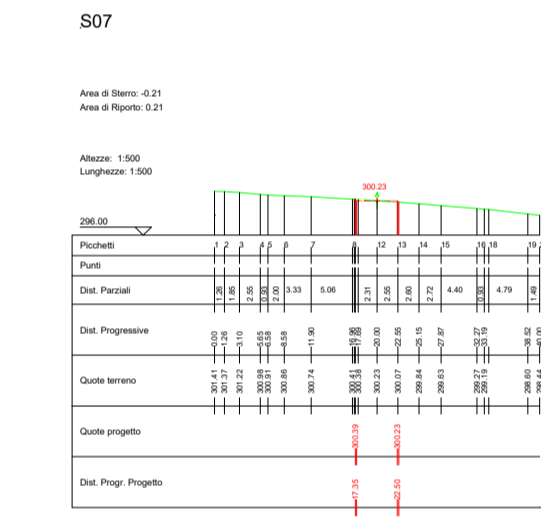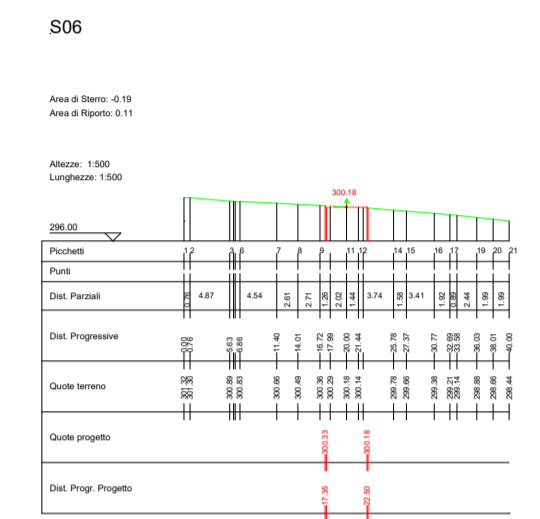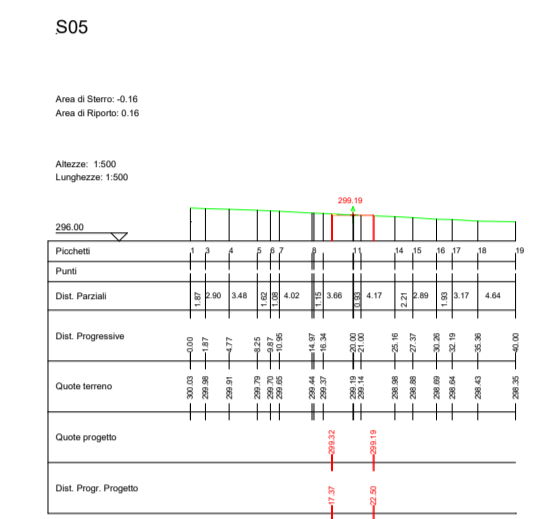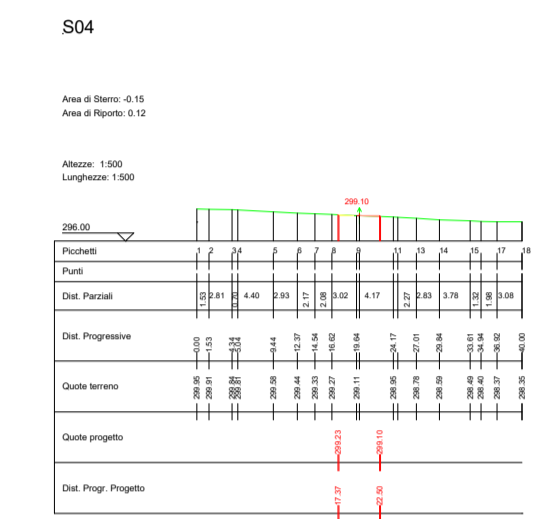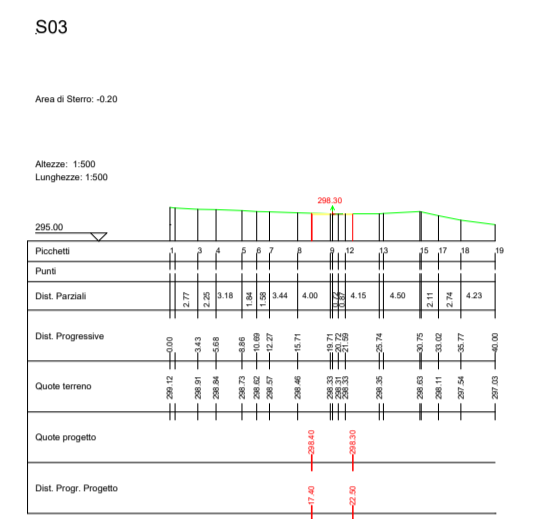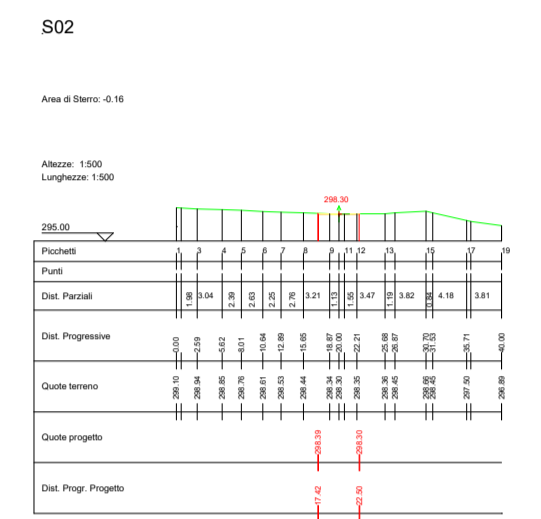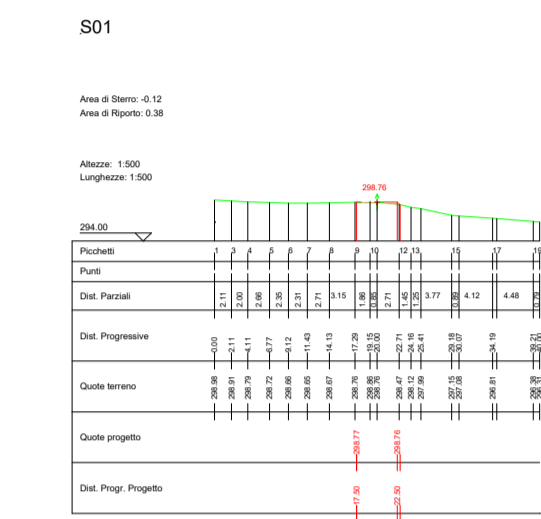

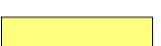LEGENDA
 Porzione di sterco 
 Porzione di ripetto 


AUTORIZZAZIONE UNICA EX D. LGS. N. 387/2003



PROGETTO DEFINITIVO
 PARCO EOLICO GENZANO

Titolo elaborato:
SEZIONI VIABILITA', PIAZZOLA GG01...GG18, SEU, BESS E SEC...

| | | | | | |
|---------|--------|---------|---------------------------------|------------|-----|
| CG | PD | GD | Prima Emissione | 04/08/2023 | 00 |
| REDATTO | CONTR. | APPROV. | DESCRIZIONE REVISIONE DOCUMENTO | DATA | REV |

PROPONENTE


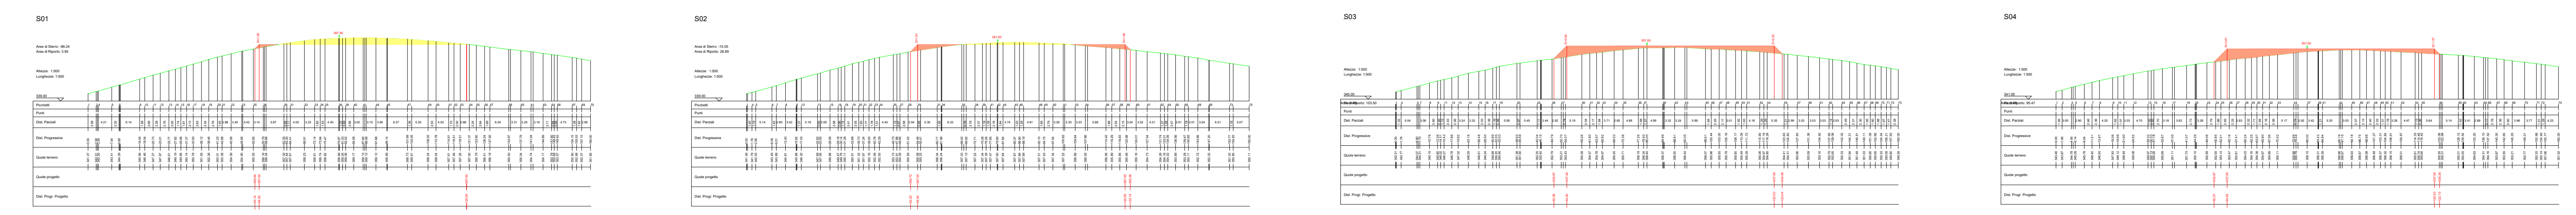
LUCANIA PRIME S.R.L.
 Via A. De Gasperi n.8
 74023 Grottaglie (TA)

CONSULENZA


GE.CO.D'OR. S.R.L.
 Via A. De Gasperi n.8
 74023 Grottaglie (TA)



PROGETTISTA
 Ing. Gaetano D'Oronzio
 Via Goito 14 - Colobraro (MT)

SEZIONI PIAZZOLA GG13




SEZIONI STRADA PROFILO N-GG13

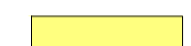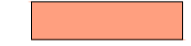

LEGENDA
 Porzione di sterzo 
 Porzione di riporto 


AUTORIZZAZIONE UNICA EX D. LGS. N. 387/2003

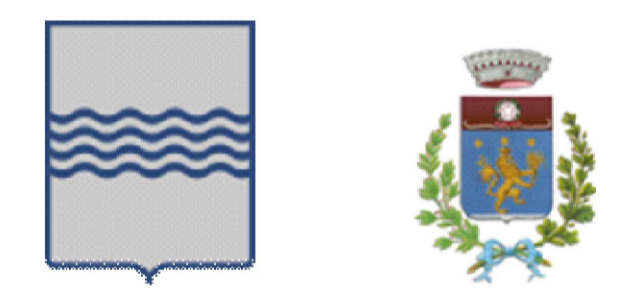

PROGETTO DEFINITIVO
 PARCO EOLICO GENZANO

Titolo elaborato:
SEZIONI VIABILITA', PIAZZOLA GG01...GG18, SEU, BESS E SEC...

| | | | | | |
|---------|--------|---------|---------------------------------|------------|-----|
| CG | PD | GD | Prima Emissione | 04/08/2023 | 00 |
| REDATTO | CONTR. | APPROV. | DESCRIZIONE REVISIONE DOCUMENTO | DATA | REV |

PROPONENTE


LUCANIA PRIME S.R.L.
 Via A. De Gasperi n.8
 74023 Grottaglie (TA)





CONSULENZA


GE.CO.D'OR. S.R.L.
 Via A. De Gasperi n.8
 74023 Grottaglie (TA)

PROGETTISTA
 Ing. Gaetano D'Oronzio
 Via Goito 14 - Colobraro (MT)

| | | | |
|-------------------|---------------|----------------|-----------------|
| Codice GEOC046 | Formato A1 | Scala 1:500 | Foglio 14/19 |
|-------------------|---------------|----------------|-----------------|

SEZIONI PIAZZOLA GG15

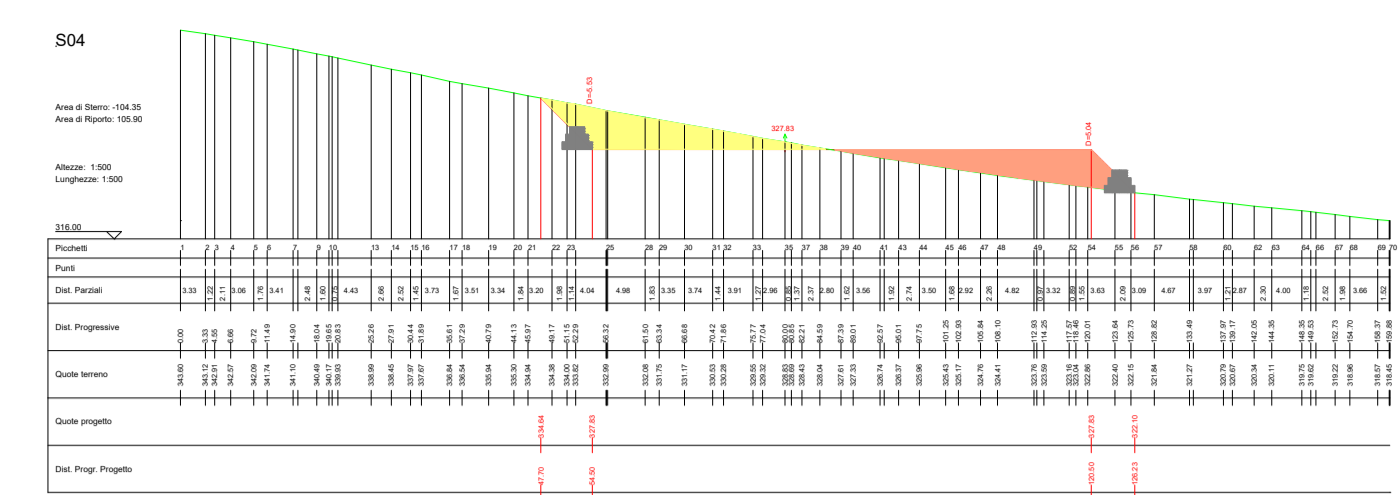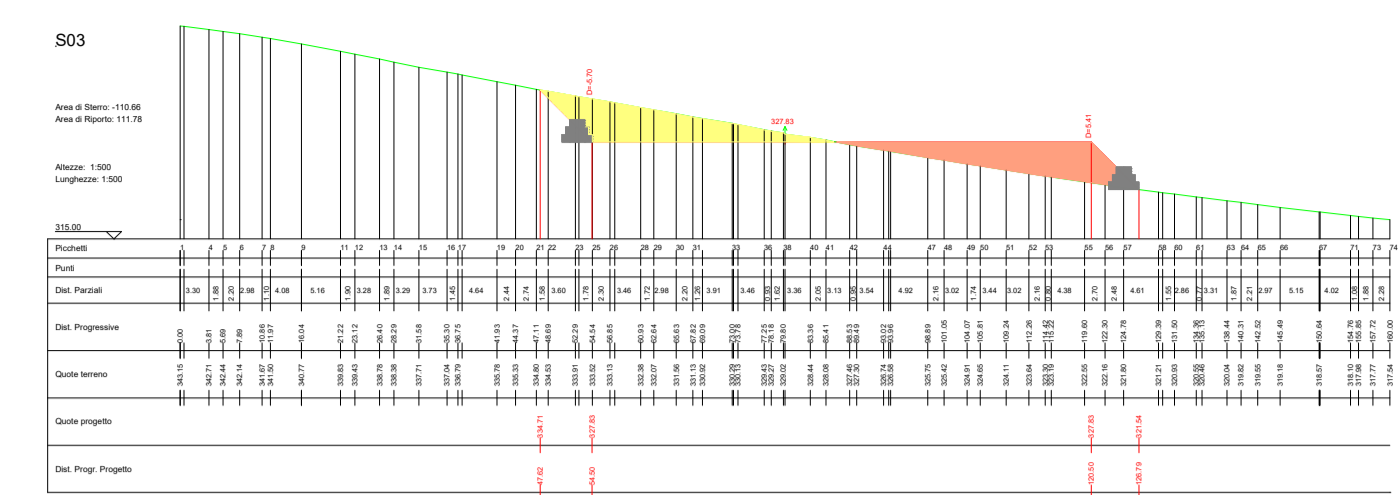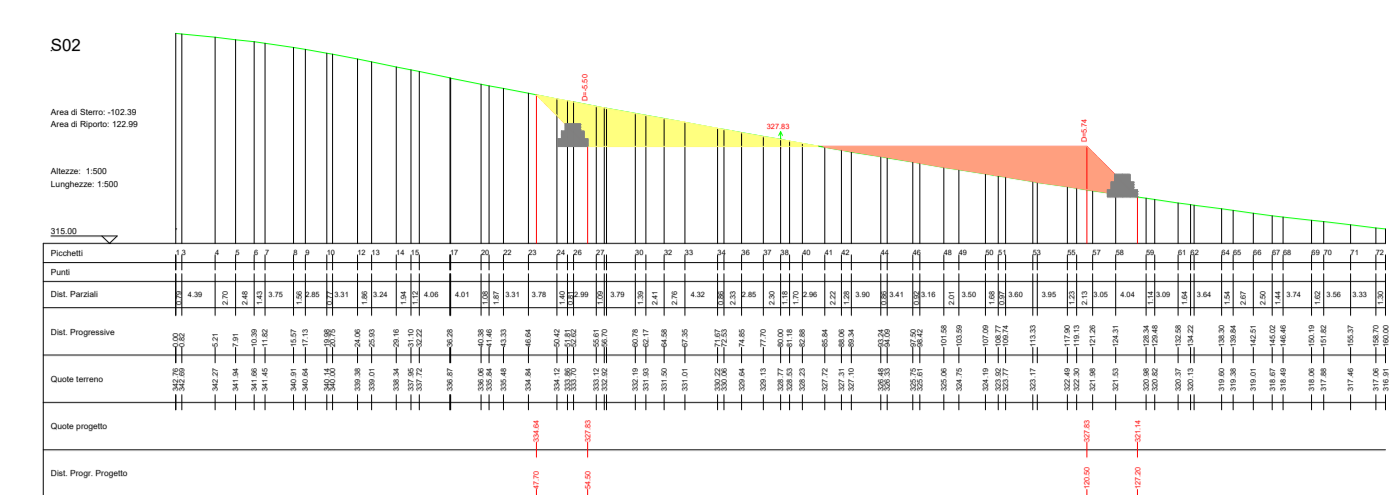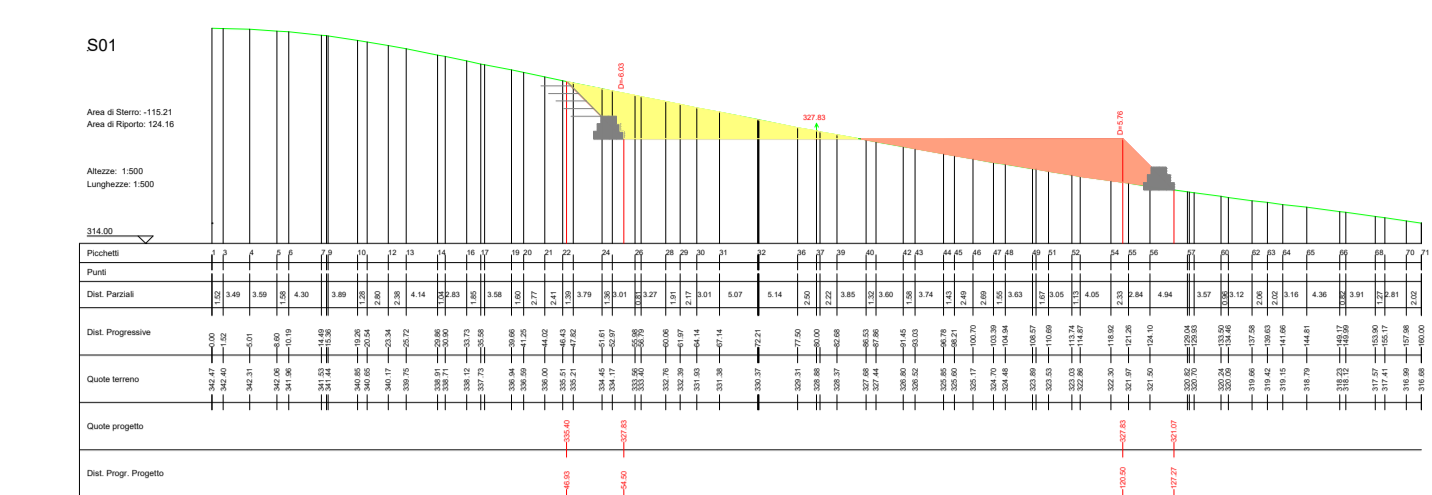

SEZIONI STRADA PROFILO GG16-GG15



LEGENDA

- Porzione di sterzo
- Porzione di riporto
- Gabbioni
- Terre armate

AUTORIZZAZIONE UNICA EX D. LGS. N. 387/2003

**PROGETTO DEFINITIVO
PARCO EOLICO GENZANO**

Titolo elaborato:

SEZIONI VIABILITA', PIAZZOLA GG01...GG18, SEU, BESS E SEC...

| | | | | | |
|---------|--------|---------|---------------------------------|------------|-----|
| CG | PD | GD | Prima Emissione | 04/08/2023 | 00 |
| REDATTO | CONTR. | APPROV. | DESCRIZIONE REVISIONE DOCUMENTO | DATA | REV |

PROPONENTE

LUCANIA PRIME S.R.L.
Via A. De Gasperi n.8
74023 Grottaglie (TA)


CONSULENZA

GE.CO.D'OR. S.R.L.
Via A. De Gasperi n.8
74023 Grottaglie (TA)

PROGETTISTA
Ing. Gaetano D'Oronzio
Via Goito 14 - Colobraro (MT)

| | | | |
|-------------------|---------------|----------------|-----------------|
| Codice GEOC046 | Formato A1 | Scala 1:500 | Foglio 16/19 |
|-------------------|---------------|----------------|-----------------|

SEZIONI PIAZZOLA GG16

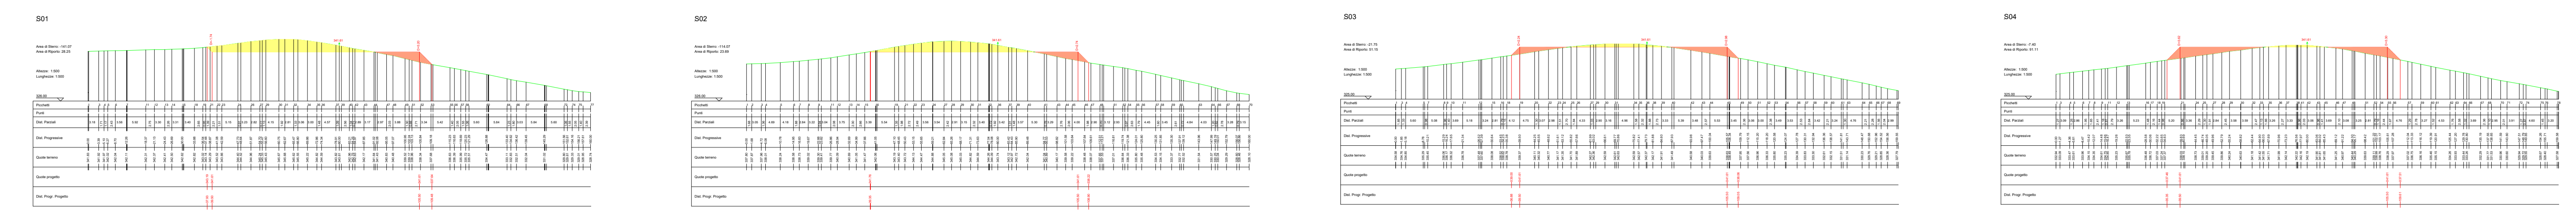



SEZIONI STRADA PROFILO GG17-GG16



LEGENDA

- Porzione di sterzo
- Porzione di riporto
- Gabbioni

AUTORIZZAZIONE UNICA EX D. LGS. N. 387/2003

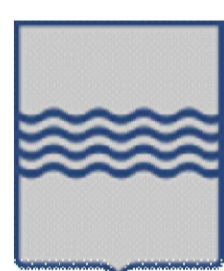
**PROGETTO DEFINITIVO
PARCO EOLICO GENZANO**

Titolo elaborato:

SEZIONI VIABILITA', PIAZZOLA GG01...GG18, SEU, BESS E SEC...


| | | | | | |
|---------|--------|---------|---------------------------------|------------|-----|
| CG | PD | GD | Prima Emissione | 04/08/2023 | 00 |
| REDATTO | CONTR. | APPROV. | DESCRIZIONE REVISIONE DOCUMENTO | DATA | REV |

PROPRONENTE



LUCANIA PRIME S.R.L.
Via A. De Gasperi n.8
74023 Grottaglie (TA)

CONSULENZA







GE.CO.D'OR S.R.L.
Via A. De Gasperi n.8
74023 Grottaglie (TA)





























PROGETTISTA
Ing. Gaetano D'Oronzio
Via Goito 14 - Colobraro (MT)

| | | | |
|-------------------|---------------|----------------|-----------------|
| Codice GEOC046 | Formato A1 | Scala 1:500 | Foglio 17/19 |
|-------------------|---------------|----------------|-----------------|

SEZIONI PIAZZOLA GG17

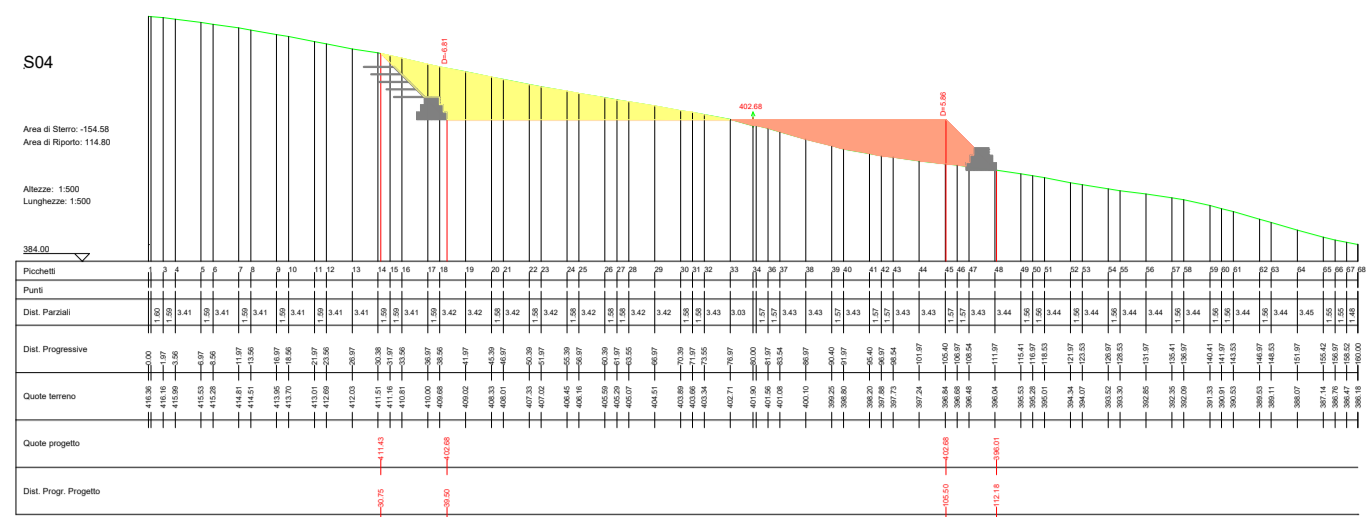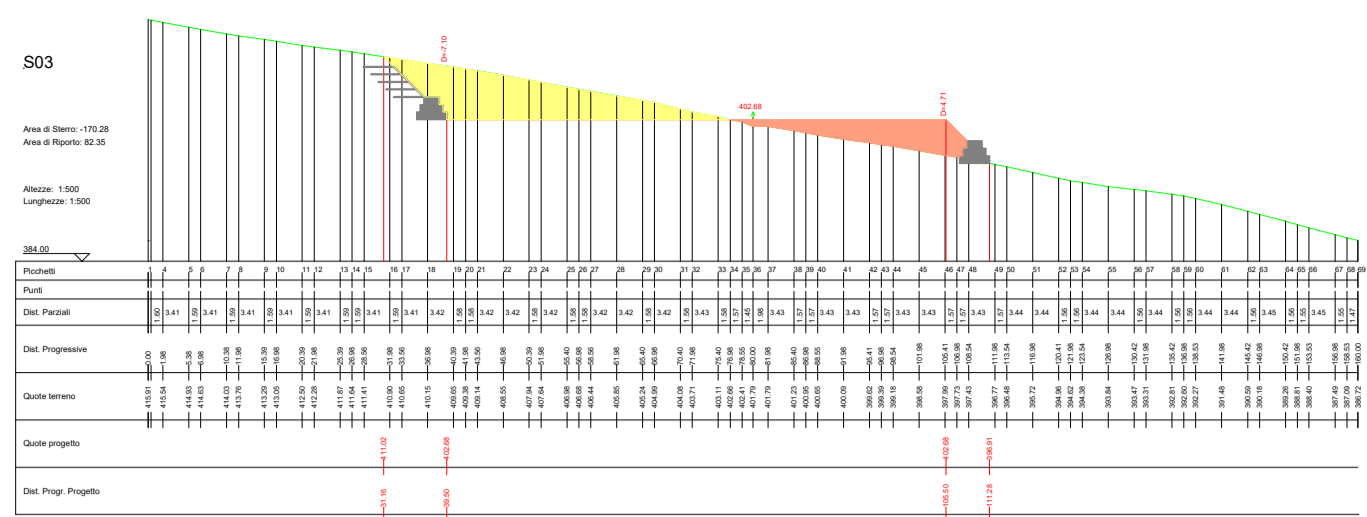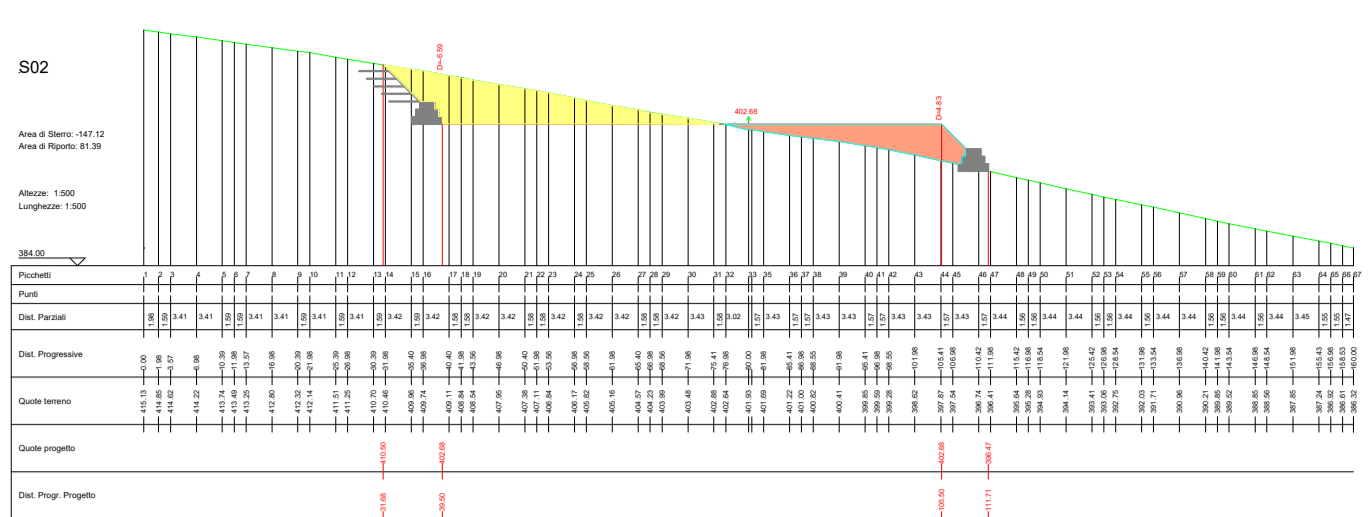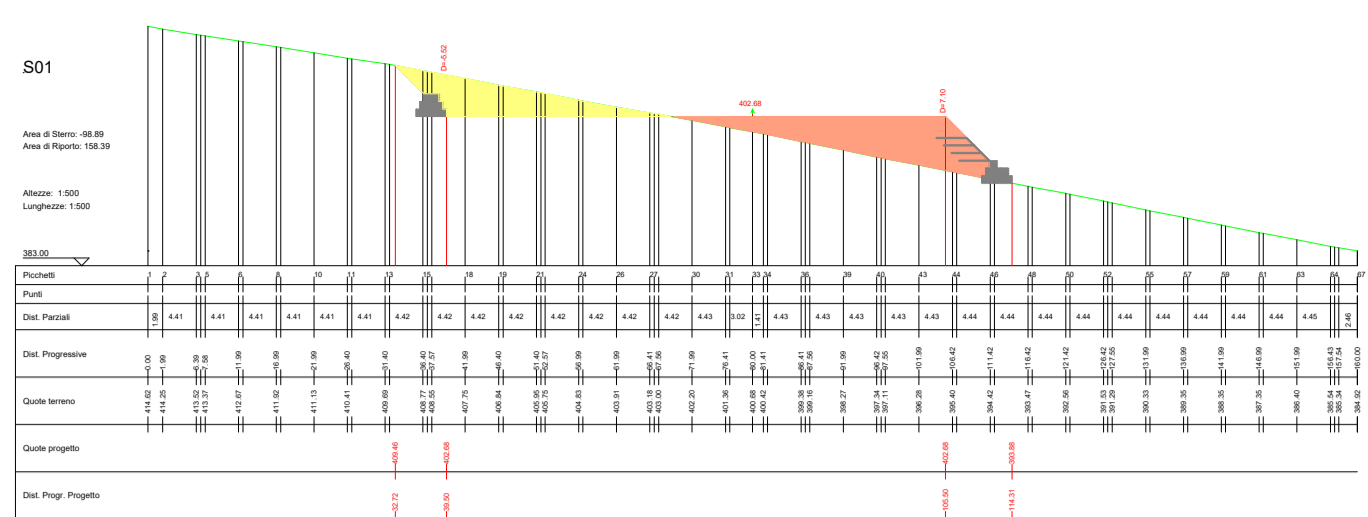


SEZIONI STRADA PROFILO S-GG17

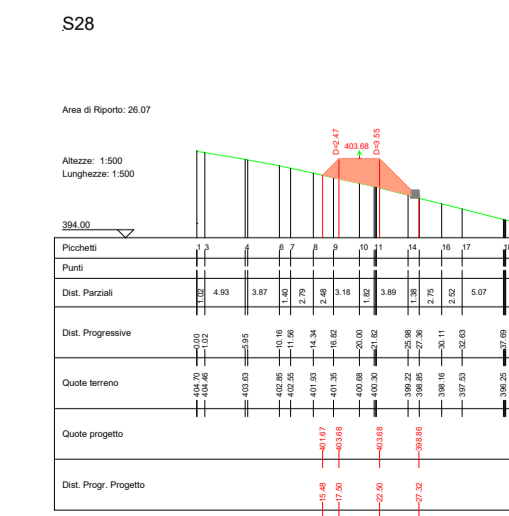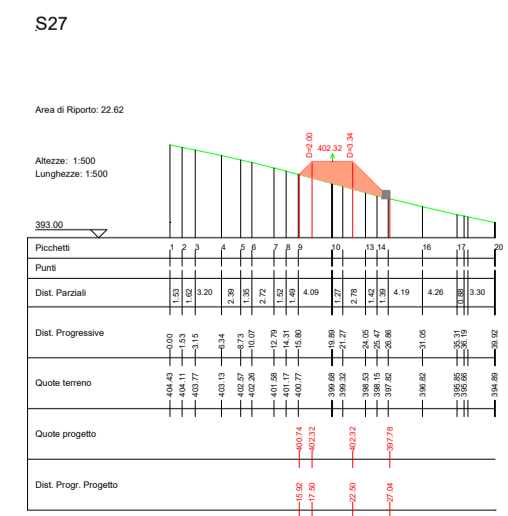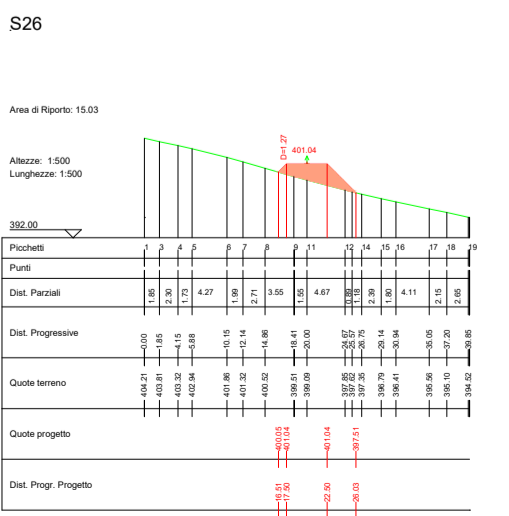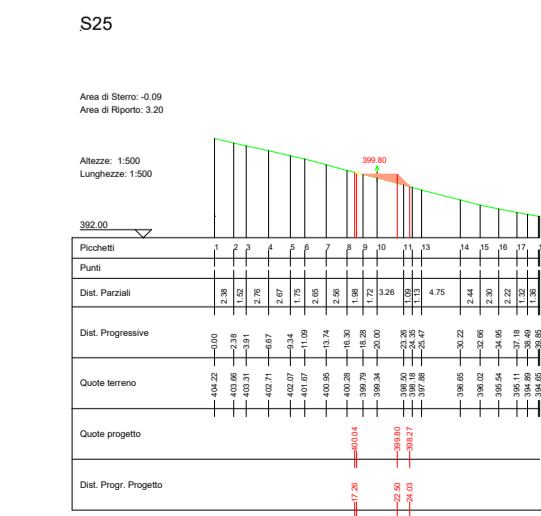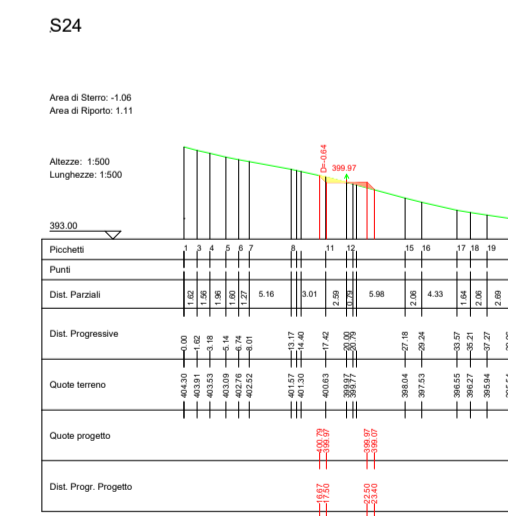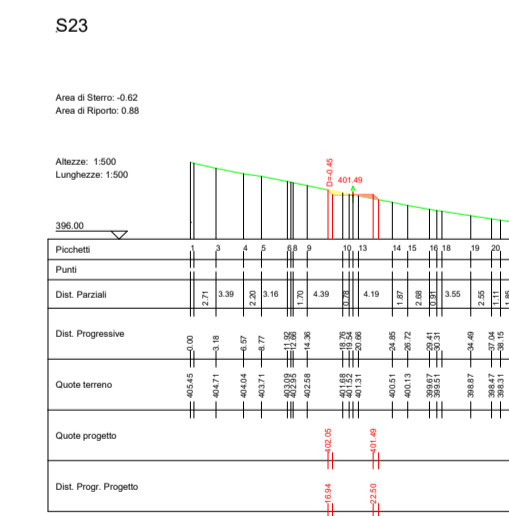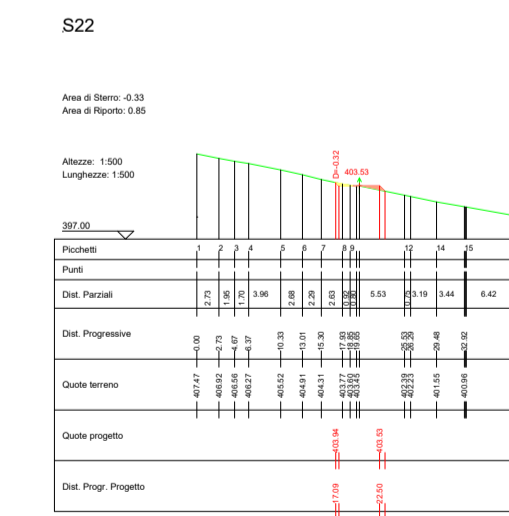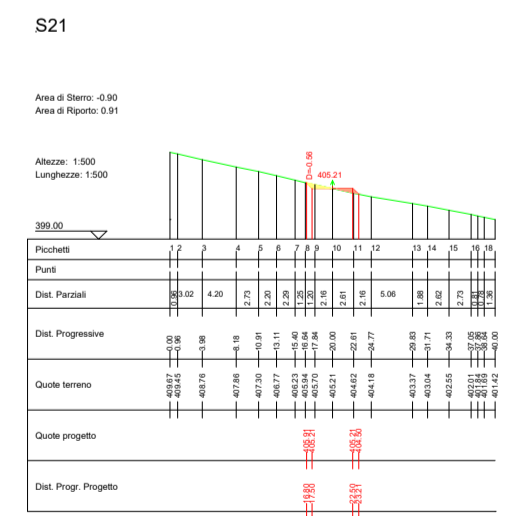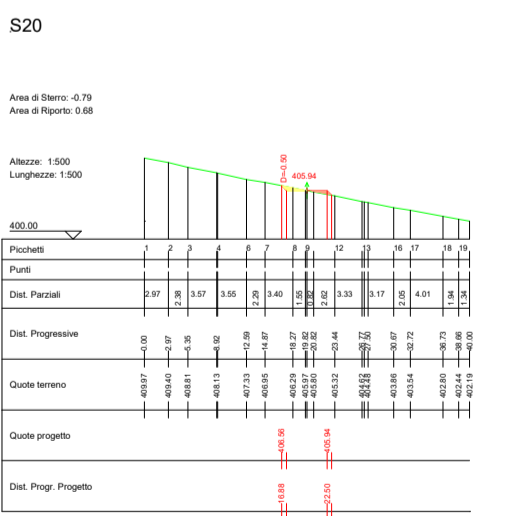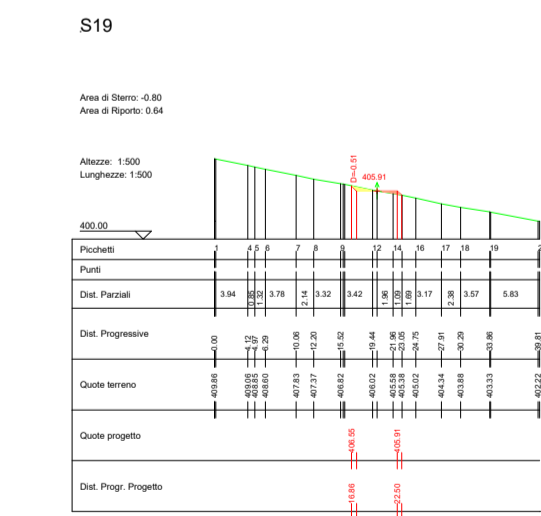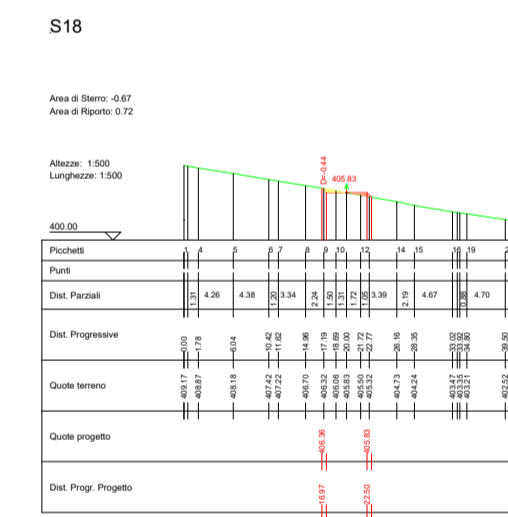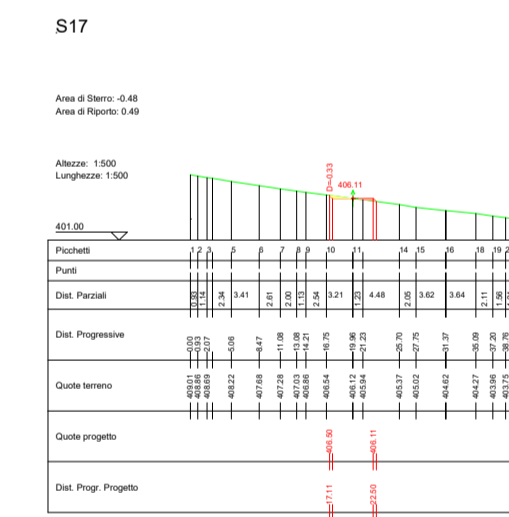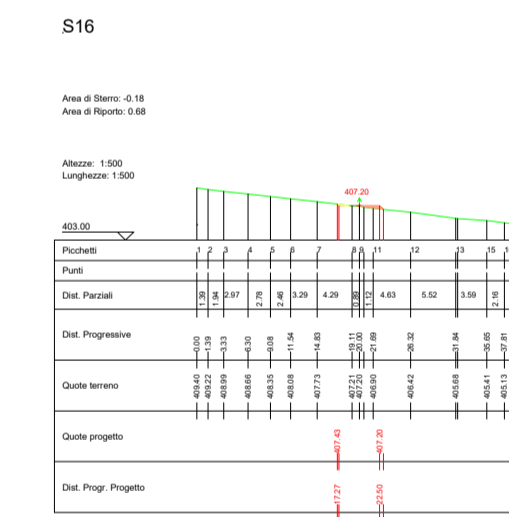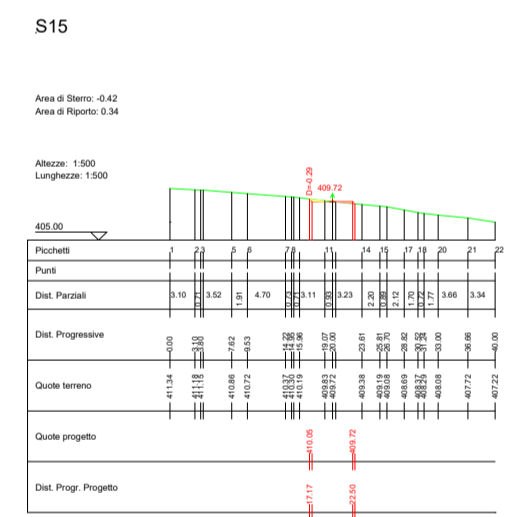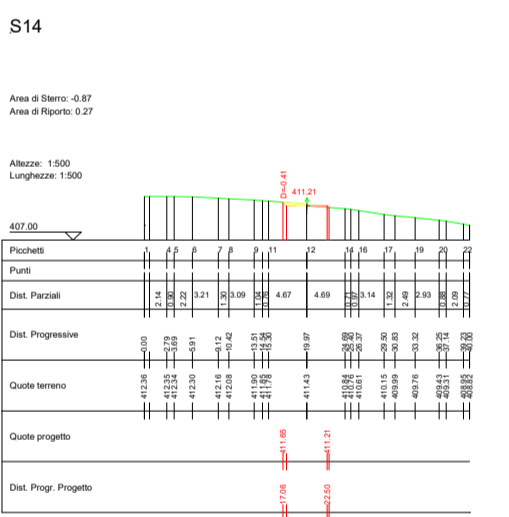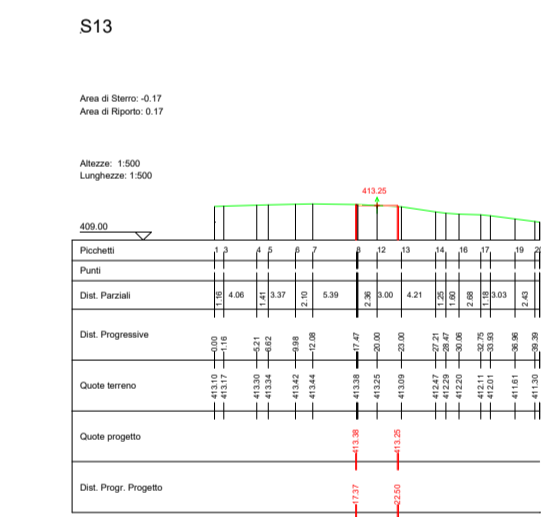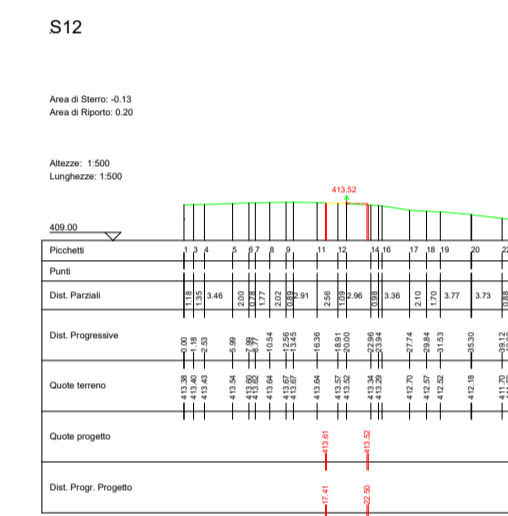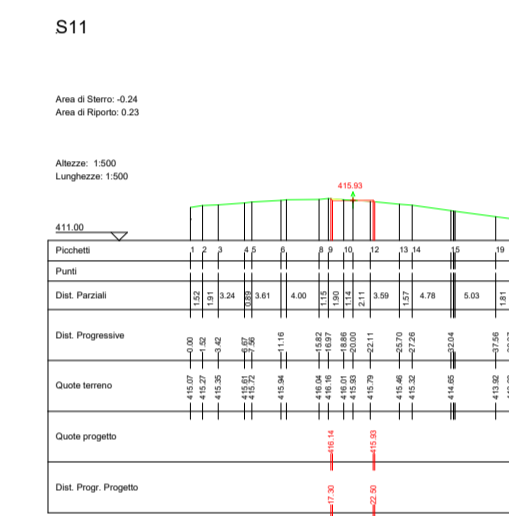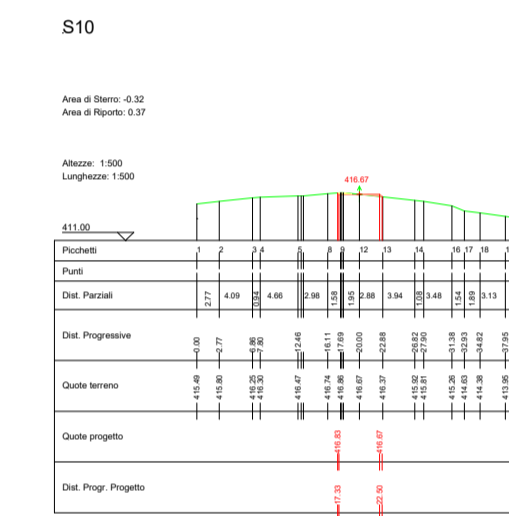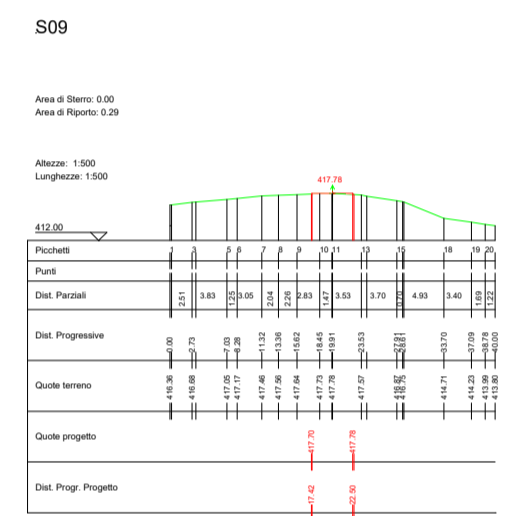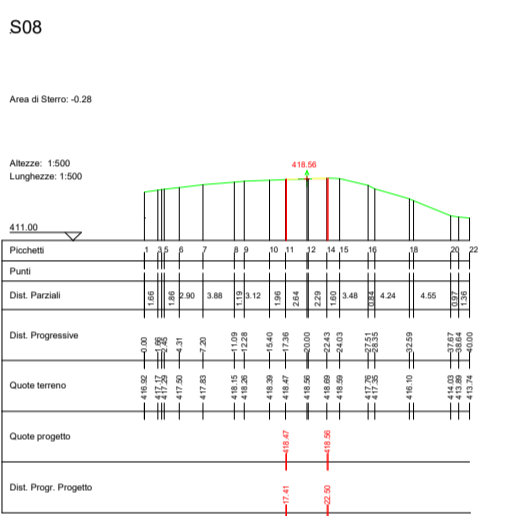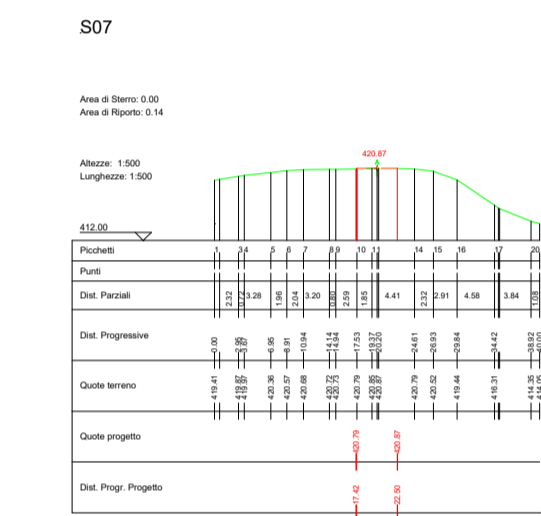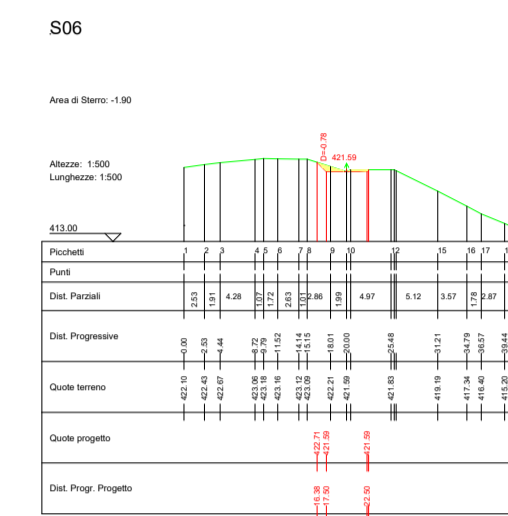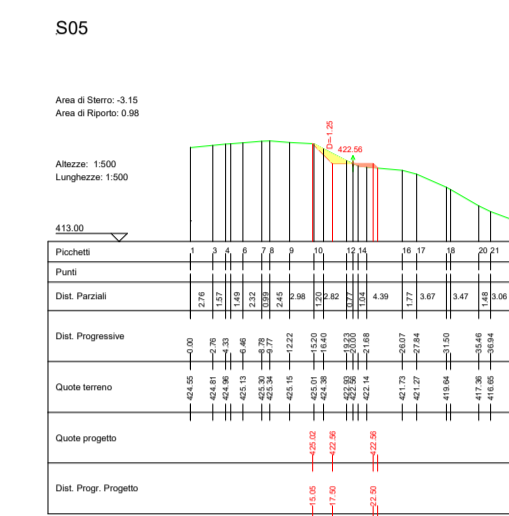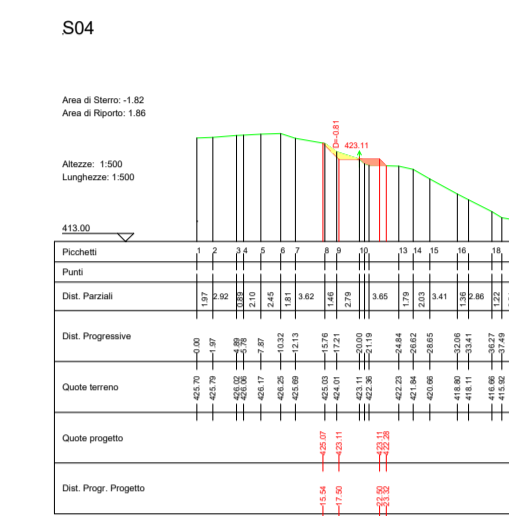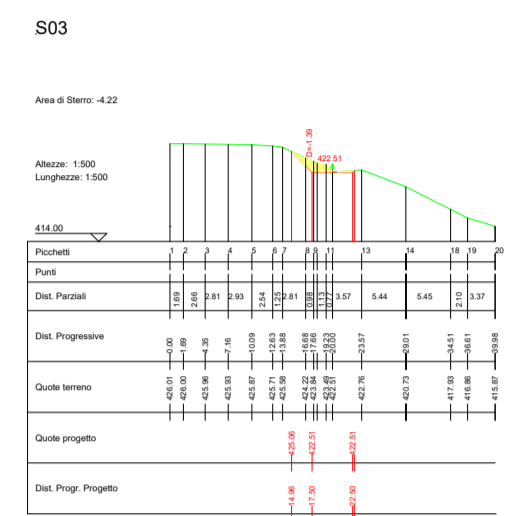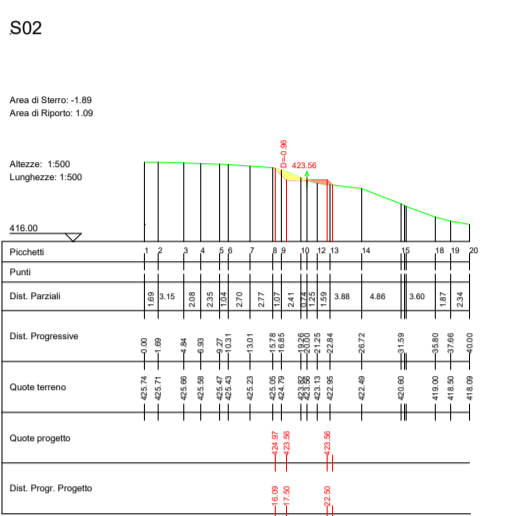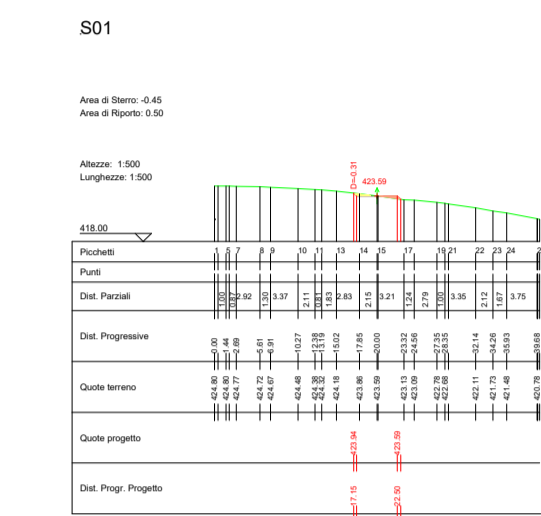

- LEGENDA**
- Porzione di sterzo
 - Porzione di riporto
 - Gabbioni
 - Terre armate

AUTORIZZAZIONE UNICA EX D. LGS. N. 387/2003

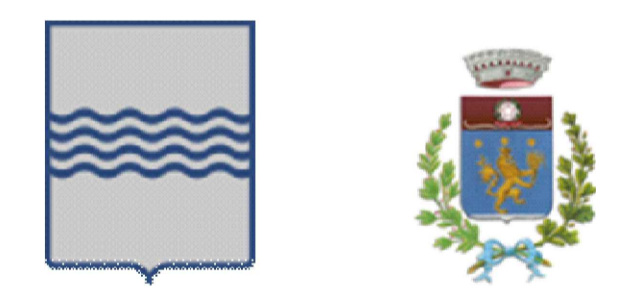

PROGETTO DEFINITIVO
PARCO EOLICO GENZANO

Titolo elaborato:
SEZIONI VIABILITA', PIAZZOLA GG01...GG18, SEU, BESS E SEC...

| | | | | | |
|---------|--------|---------|---------------------------------|------------|-----|
| CG | PD | GD | Prima Emissione | 04/08/2023 | 00 |
| REDATTO | CONTR. | APPROV. | DESCRIZIONE REVISIONE DOCUMENTO | DATA | REV |



LUCANIA PRIME S.R.L.
Via A. De Gasperi n.8
74023 Grottaglie (TA)



GE.CO.D'OR. S.R.L.
Via A. De Gasperi n.8
74023 Grottaglie (TA)

PROGETTISTA
Ing. Gaetano D'Oronzio
Via Goito 14 - Colobraro (MT)

| | | | |
|-------------------|---------------|----------------|-----------------|
| Codice GEOC046 | Formato A1 | Scala 1:500 | Foglio 18/19 |
|-------------------|---------------|----------------|-----------------|

