


- LEGENDA**
- ① LOCALE CONTATORI
 - ② SALA SERVER WTG
 - ③ SALA QUADRI CONTROLLO E PROTEZIONI
 - ④ TSA
 - ⑤ LOCALE MT
 - ⑥ UFFICIO
 - ⑦ LOCALE MAGAZZINO
 - ⑧ SCARICATORE
 - ⑨ TA
 - ⑩ INTERRUTTORE
 - ⑪ TV
 - ⑫ SEZIONATORE
 - ⑬ SCARICATORE E PARTENZA CAVO AT
 - ⑭ G.E.
 - ⑮ SHUNT REACTOR
 - ⑯ BANKS CAPACITOR
 - ⑰ INGRESSO CARRABILE
 - ⑱ INGRESSO PEDONALE
 - ⑲ TRASFORMATORE


NOTA: TUTTE LE QUOTE SONO ESPRESSE IN METRI

SEZIONE ELETTROMECCANICA BB_SCALE 1:100


SEZIONE B - B

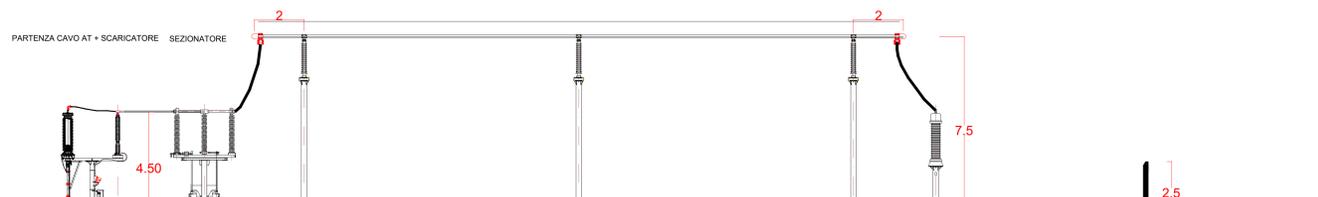

SEZIONE ELETTROMECCANICA AA_SCALE 1:100

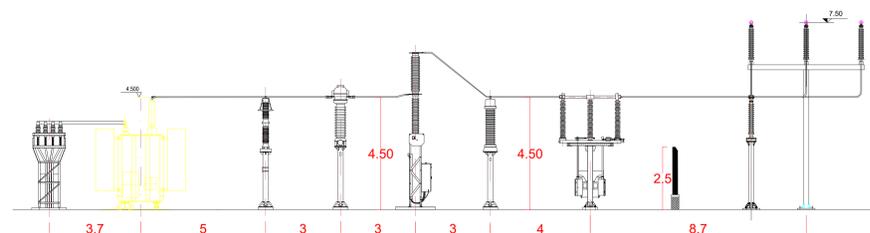

SEZIONE ELETTROMECCANICA CC_SCALE 1:100

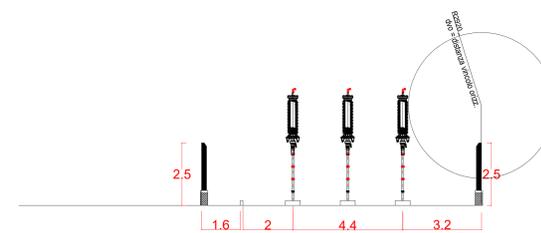

AUTORIZZAZIONE UNICA EX D. LGS. N. 387/2003



PROGETTO DEFINITIVO
PARCO EOLICO GENZANO

Titolo elaborato:
Sottostazione elettrica utente - planimetria e sezioni elettromeccaniche

SS	TL	GD	Prima Emissione	04/08/2023	00
REDDATTO	CONTR.	APPROV.	DESCRIZIONE REVISIONE DOCUMENTO	DATA	REV

<p>PROPONENTE</p> <p>LUCANIA PRIME S.R.L. Via A. De Gasperi n.8 74023 Grottaglie (TA)</p>	<p>CONSULENZA</p> <p>GE.CO.D'OR. S.R.L. Via A. De Gasperi n.8 74023 Grottaglie (TA)</p> <p>PROGETTISTA Ing. Gaetano D'Oronzio Via Goito 14 - Colobraro (MT)</p>
---	--