

Legenda
 Basilicata
 Parco Eolico Genzano
 Confini Comunali interessati
 Genzano di Lucania

- LEGENDA**
- GG n°... Piazzola di montaggio
 - SEU
 - BESS
 - SEC
 - SE RTN TERNA
 - SE RTN GIS
 - Rotore WTG - D = 170 m
 - Confini comunali
 - Strade previste da progetto
 - Linee MT su strade esistenti e di nuova realizzazione
 - Linea AT SEU - SEC
 - Linea AT SEC - GIS
 - Linea AT GIS - SE RTN

Piano Stralcio per la Difesa dal Rischio Idrogeologico
 Pai Frane
 R4 - Molto.elevato
 R3 - Elevato
 R2 - Medio
 R1 - Moderato
 ASV - Aree assoggettate a verifica idrogeologica
 P - Aree pericolose

AUTORIZZAZIONE UNICA EX D. LGS. N. 387/2003





PROGETTO DEFINITIVO
 PARCO EOLICO GENZANO

Titolo elaborato:
 Carta dei vincoli PAI con area d'impianto su CTR

MT	GD	GD	Prima emissione		
REDDATTO	CONTR.	APPROV.	DESCRIZIONE REVISIONE DOCUMENTO	DATA	REV
				04.08.23	00

<p>PROPRONTE</p> <p>LUCANIA PRIME S.R.L. Via A. De Gasperi n.8 74023 Grottaglie (TA)</p>	<p>CONSULENZA</p> <p>GE.CO.D'OR S.R.L. Via A. De Gasperi n.8 74023 Grottaglie (TA)</p> <p>PROGETTISTA Ing. Gaetano D'Oronzio Via Goito 14 - Colobraro (MT)</p>
--	---

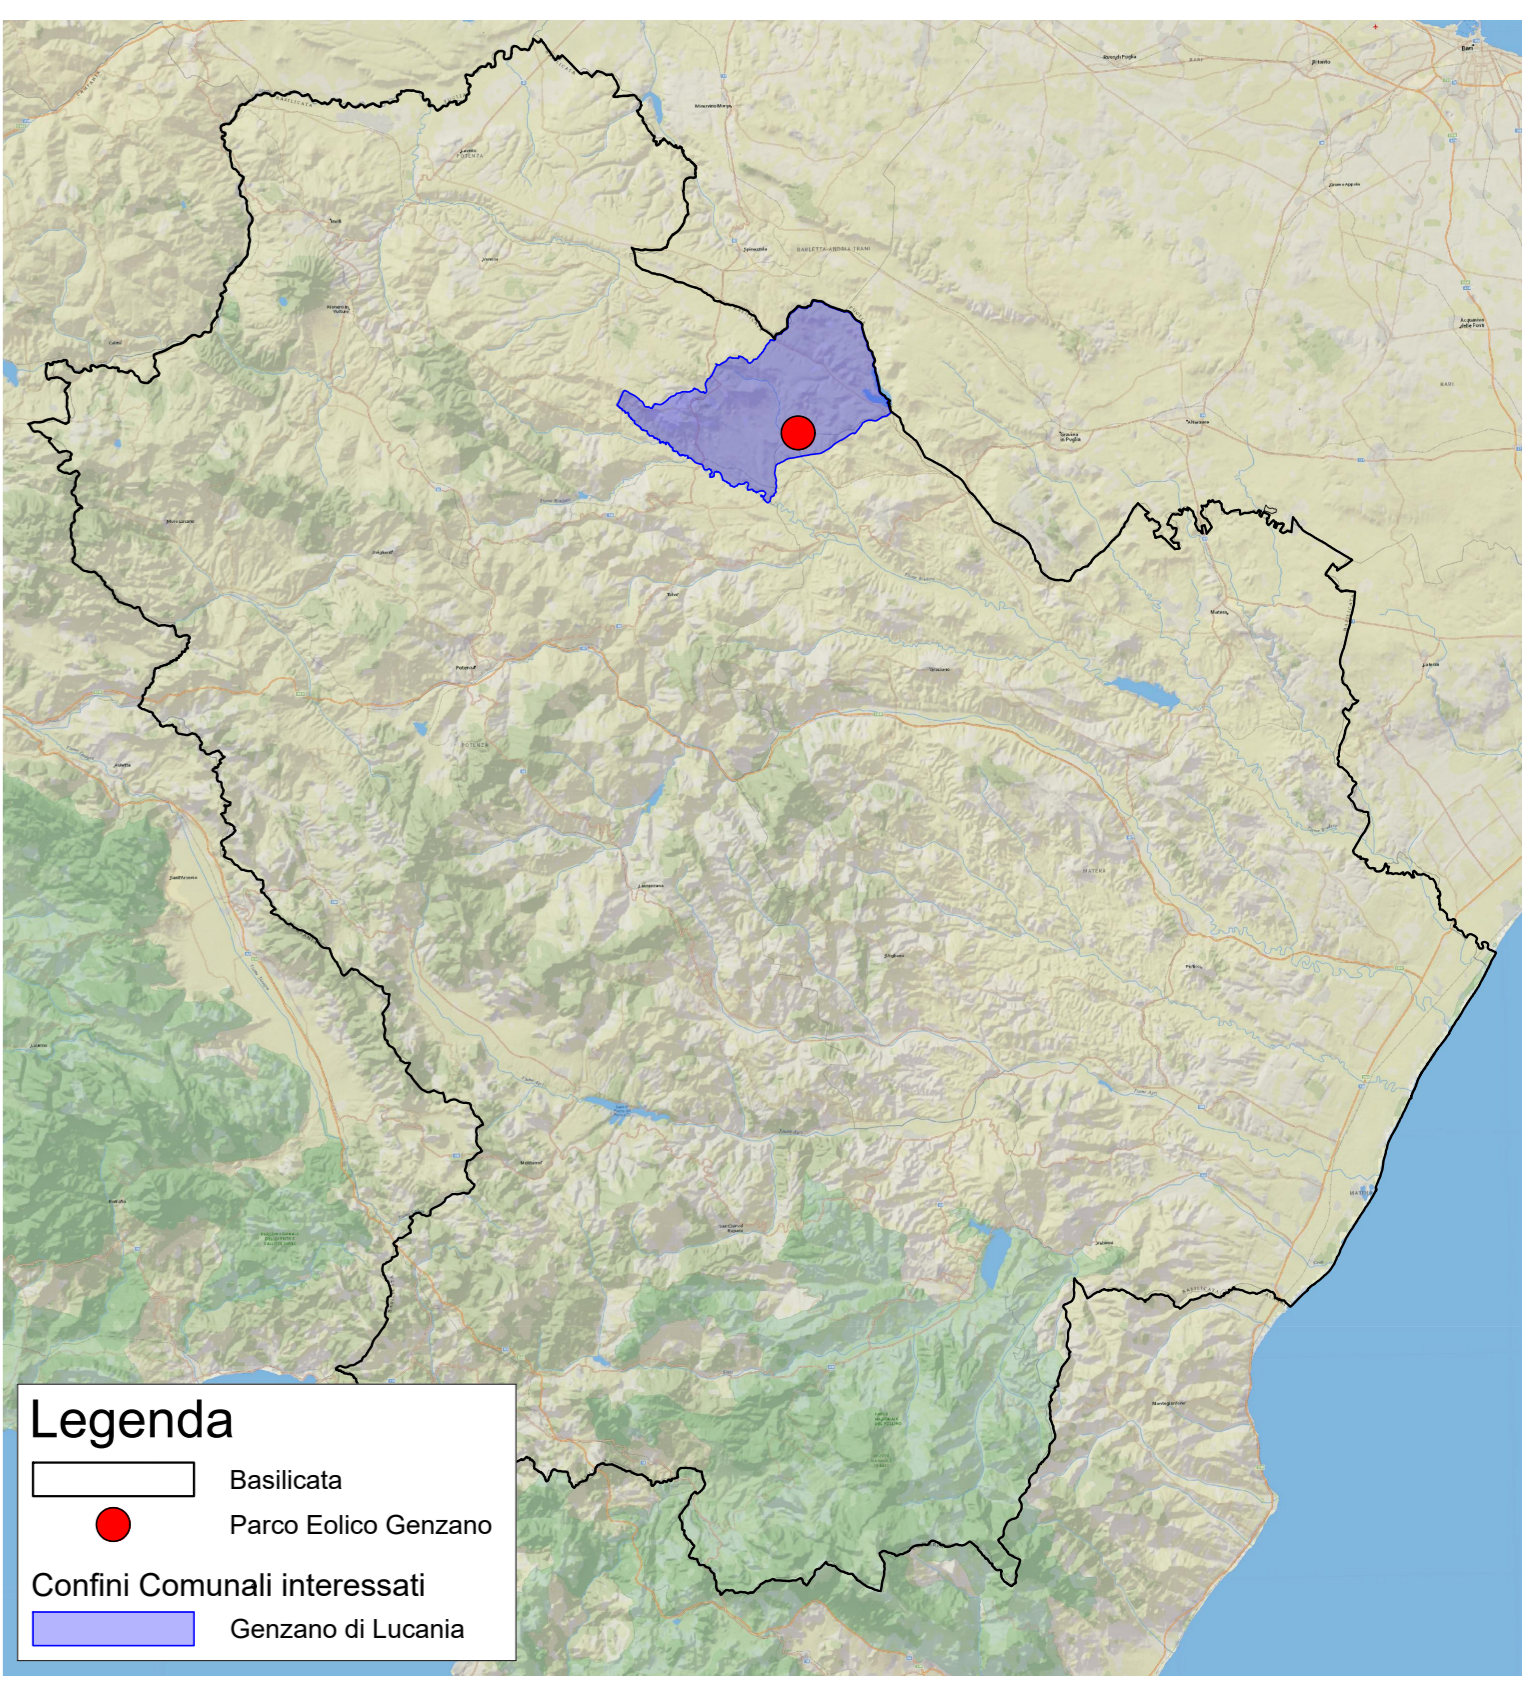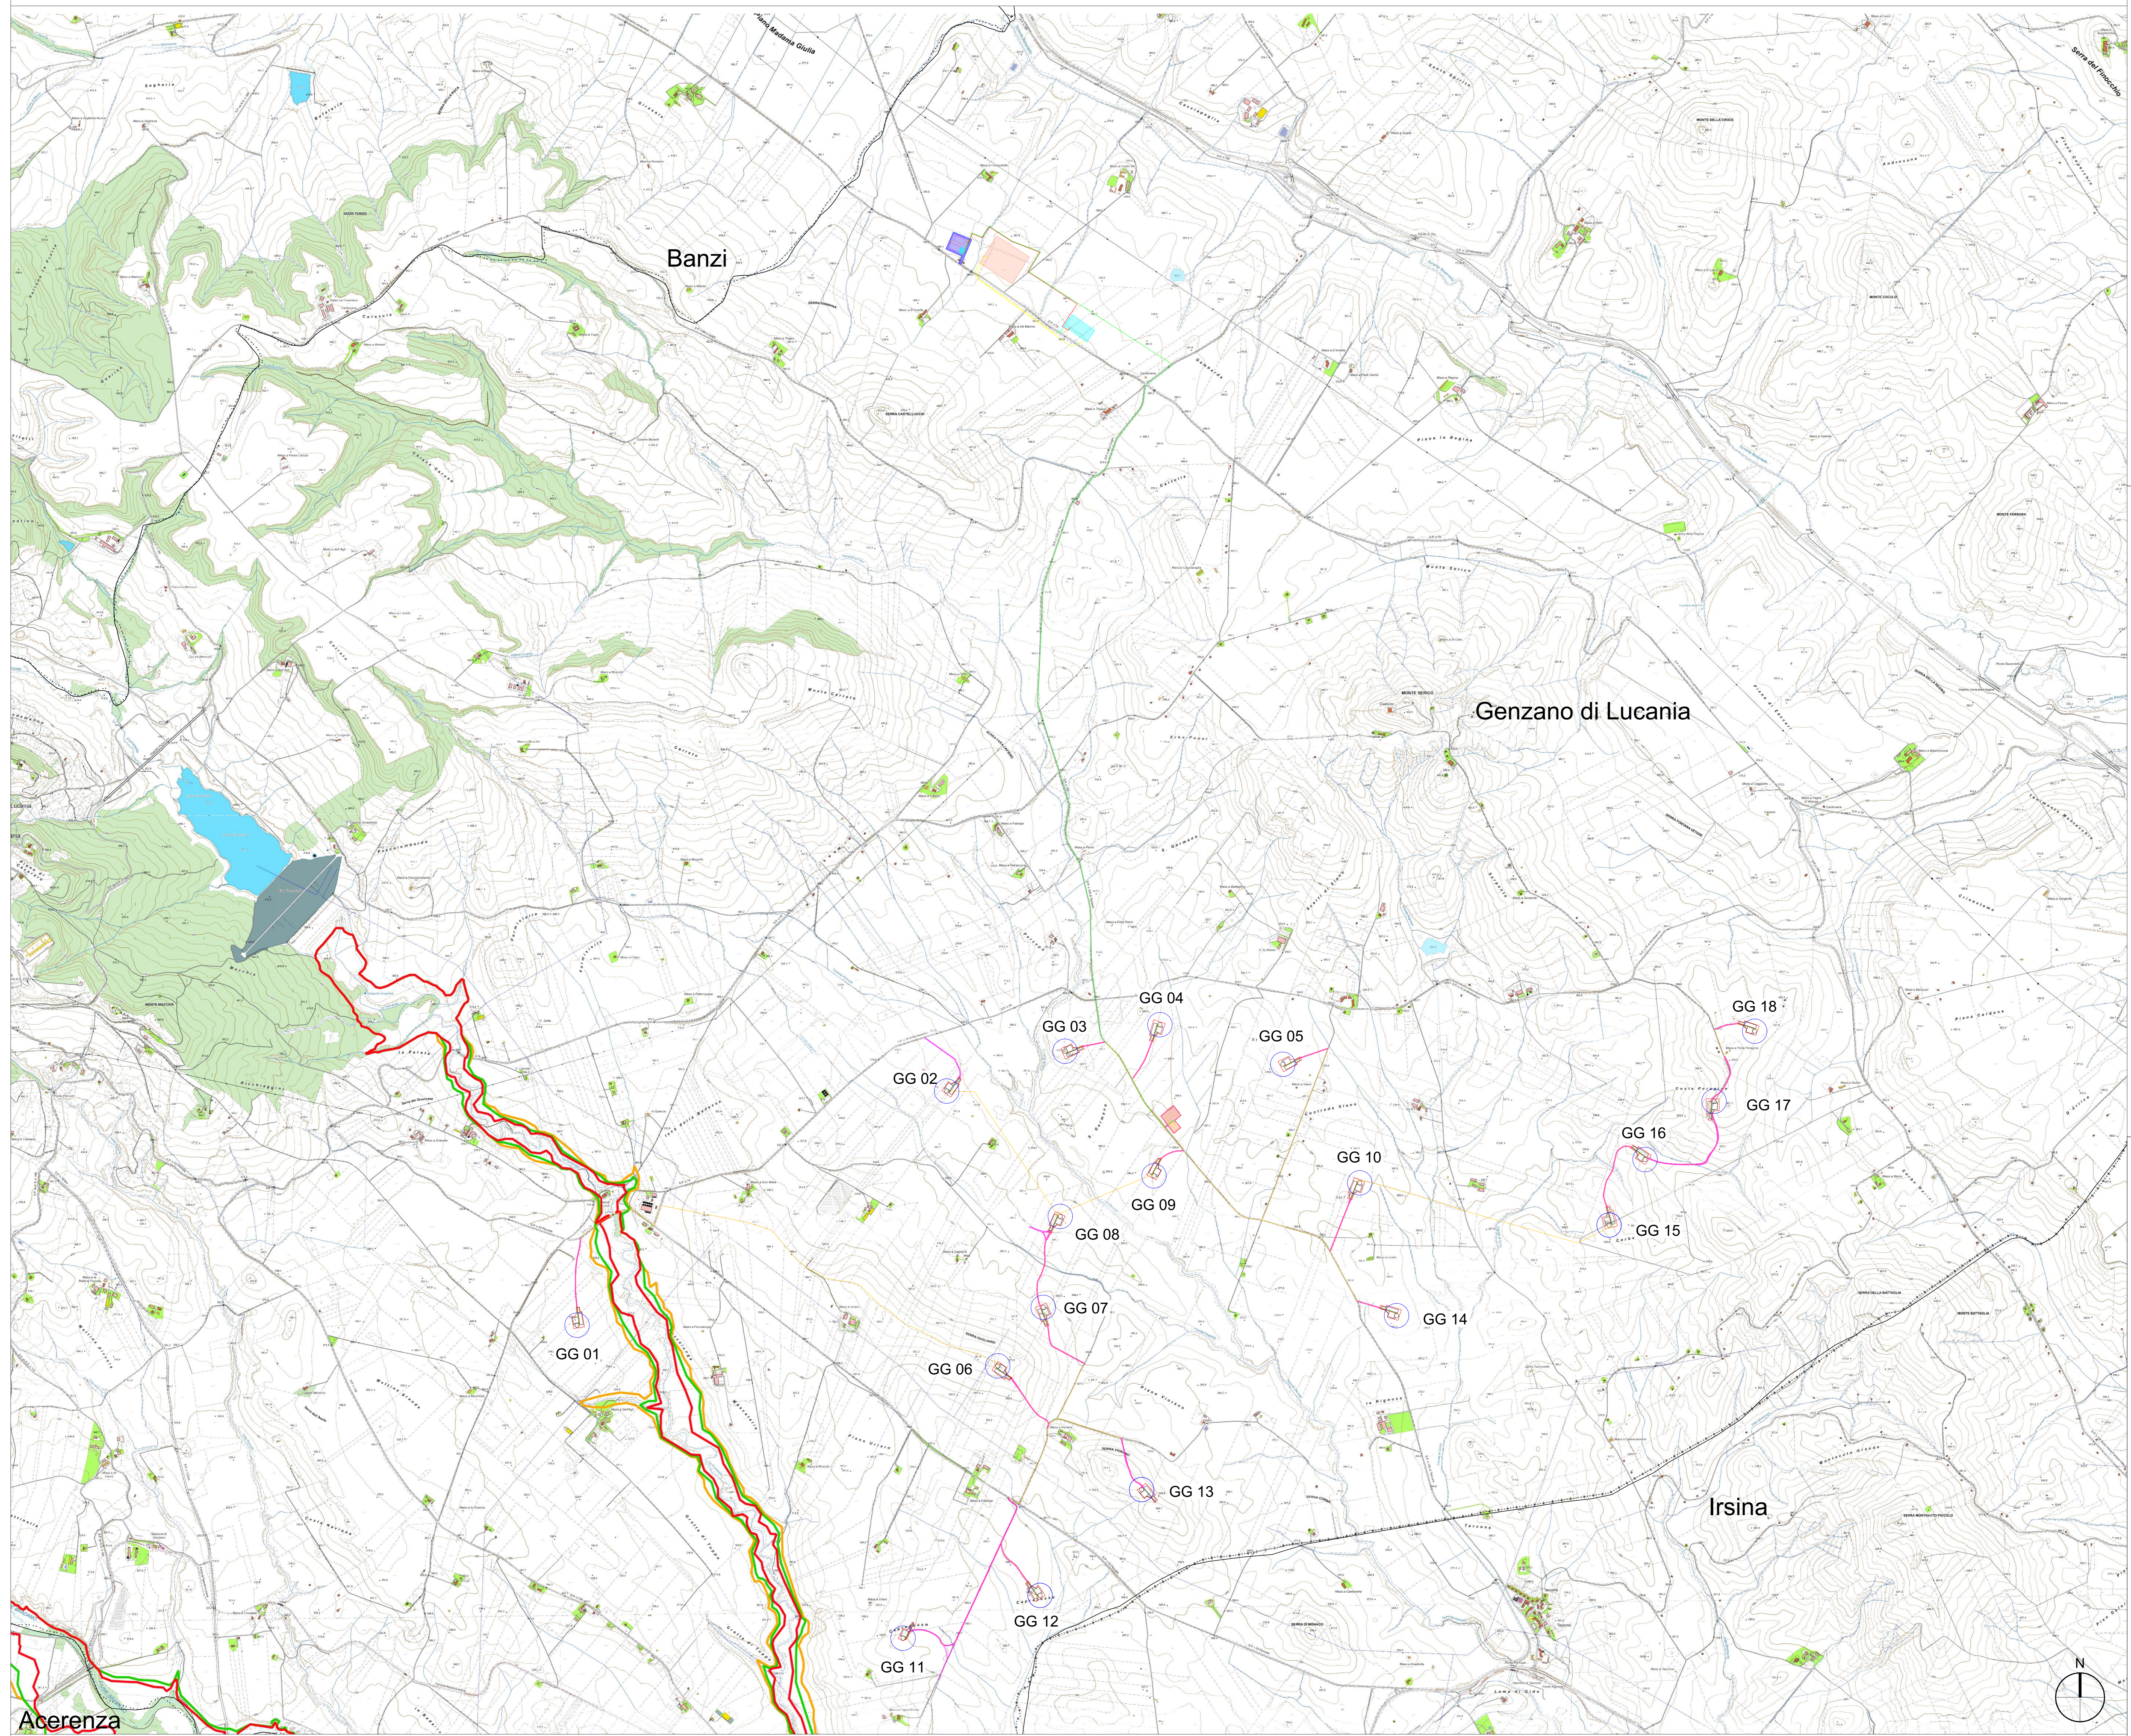

Legenda
 Basilicata
 Parco Eolico Genzano
 Confini Comunali interessati
 Genzano di Lucania

LEGENDA

- GG n°...
- Piazzola di montaggio
- SEU
- BESS
- SEC
- SE RTN TERNA
- SE RTN GIS
- Rotore WTG - D = 170 m
- Confini comunali
- Strade previste da progetto
- Linee MT su strade esistenti e di nuova realizzazione
- Linea AT SEU - SEC
- Linea AT SEC - GIS
- Linea AT GIS - SE RTN

Piano Stralcio per la Difesa dal Rischio Idrogeologico
 PAI Alluvioni
 PAI TR 30
 PAI TR 200
 PAI TR 500

AUTORIZZAZIONE UNICA EX D. LGS. N. 387/2003



PROGETTO DEFINITIVO
 PARCO EOLICO GENZANO

Titolo elaborato:
 Carta dei vincoli PAI con area d'impianto su CTR

MT	GD	GD	Prima emissione	04.08.23	00
REDDATTO	CONTR.	APPROV.	DESCRIZIONE REVISIONE DOCUMENTO	DATA	REV

<p>PROPONENTE</p> <p>LUCANIA PRIME S.R.L. Via A. De Gasperi n.8 74023 Grottaglie (TA)</p>	<p>CONSULENZA</p> <p>GE.CO.D'OR. S.R.L. Via A. De Gasperi n.8 74023 Grottaglie (TA)</p> <p>PROGETTISTA Ing. Gaetano D'Oronzio Via Goito 14 - Colobraro (MT)</p>
---	--