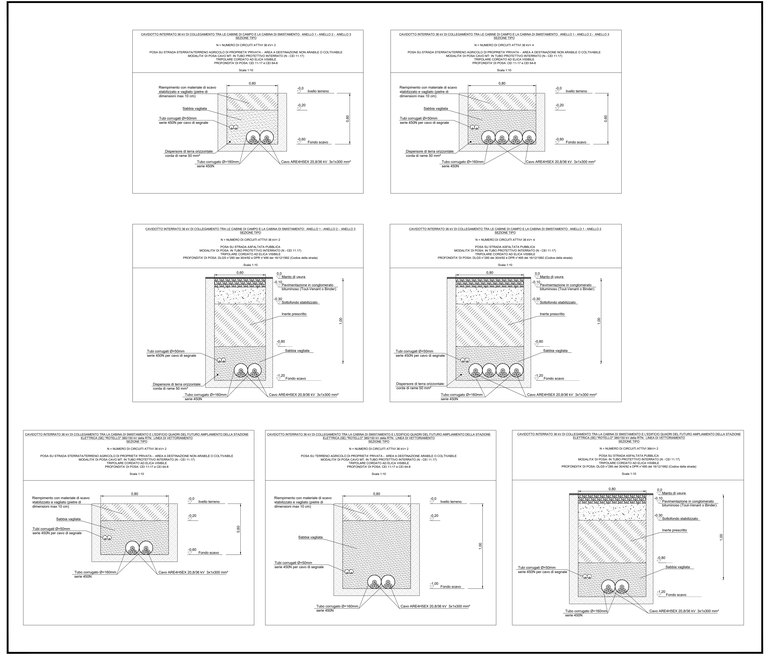

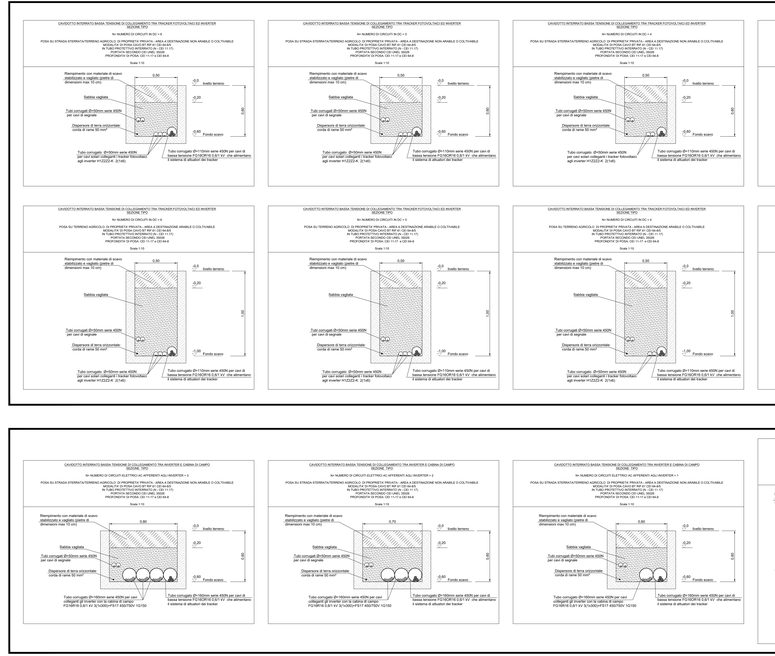

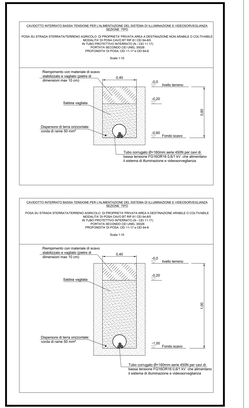

Impianto Agrivoltaico CERPETO
Comune di Cerpeto (VB) - Località Cerpeto
Proprietà: Cerpeto Solar S.r.l. - Via Cernaia, 8 - 20121 Milano (MI) - P.IVA 11808150963

Titolo:
Dettagli costruttivi cavidotti - Sezioni tipologiche

Il tecnico progettista Opere Elettriche:
Ing. Lorenzo Ferrero
Ordine degli Ingegneri della Provincia di Cuneo n. 1894

Il Proponente: CERPETO SOLAR S.r.l. Milano
Ing. Lorenzo Ferrero: IBERDROLA
Ing. Fabio Ferrero: STUDIO MASC
STUDIO MASC Ingegneria e Consulenza

Prima e Revisioni							
N. Tipo	Descrizione	Data	Redatto	Verificato	Approvato	Scala:	Codice elaborato:
0	01-07-2025	Emissione	Ing. F. Lanzi	Ing. F. Lanzi	Ing. L. Ferrero	1:10	1 Tavola Generale
						Formato:	1 Tavola Dettaglio
						A3	1 Tavola Sezioni Tipologiche

Questo documento è di proprietà esclusiva di STUDIO MASC Ingegneria e Consulenza e non può essere riprodotto o trasmesso a terzi senza autorizzazione scritta.