




Tav.1: Sezione Litotecnica (1:5.000)

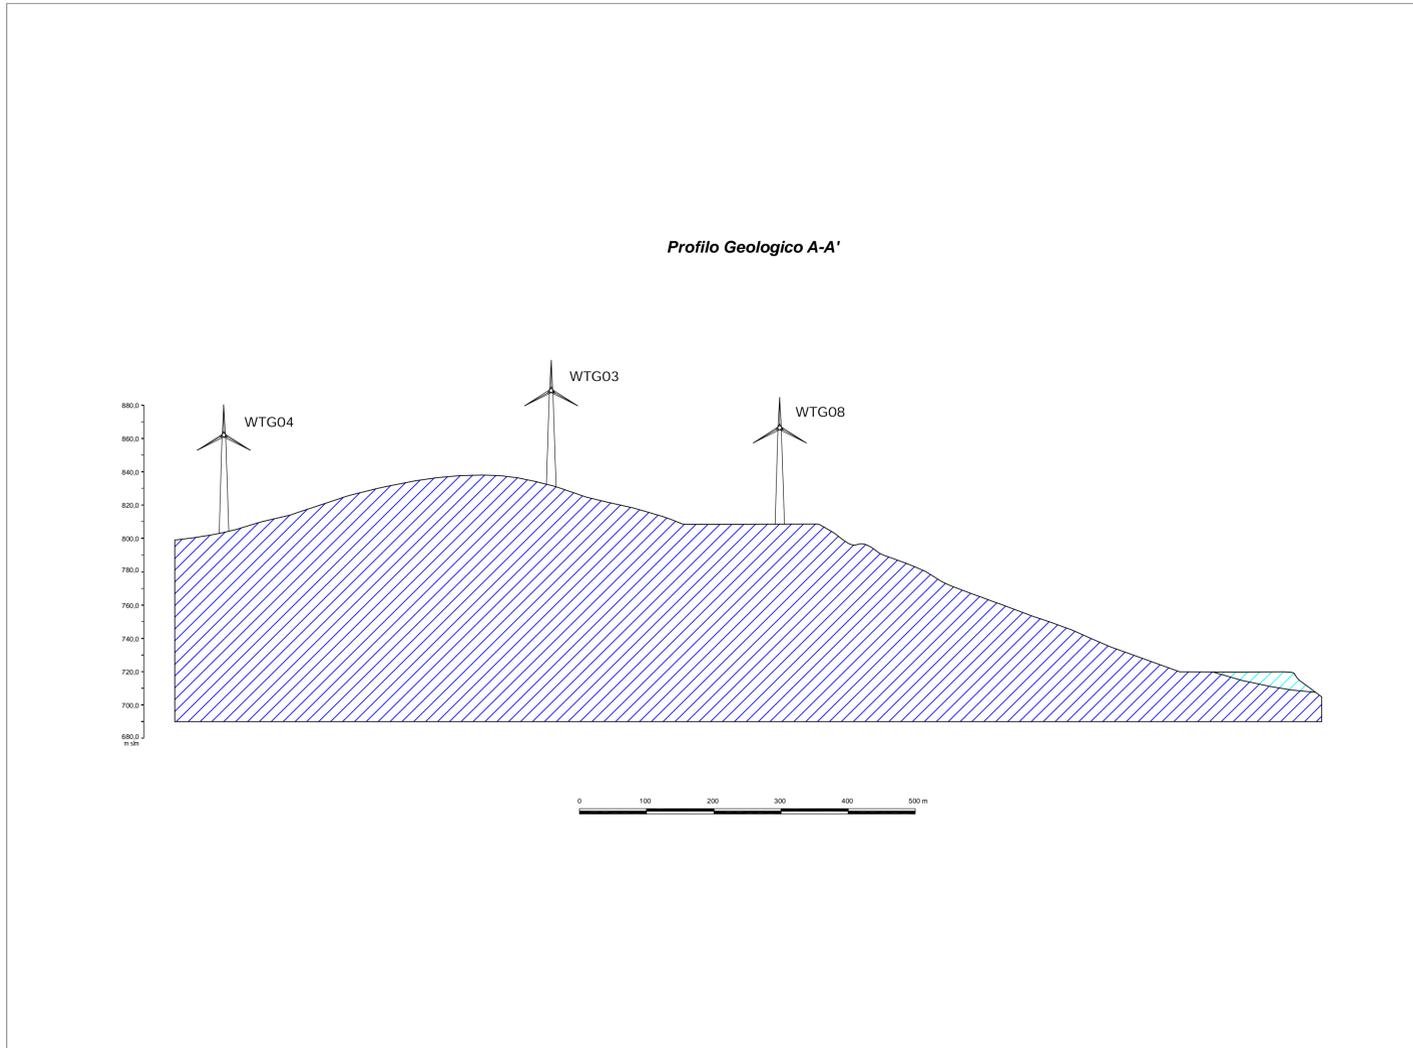

Tav.3: Carta Geologica (1:5.000)

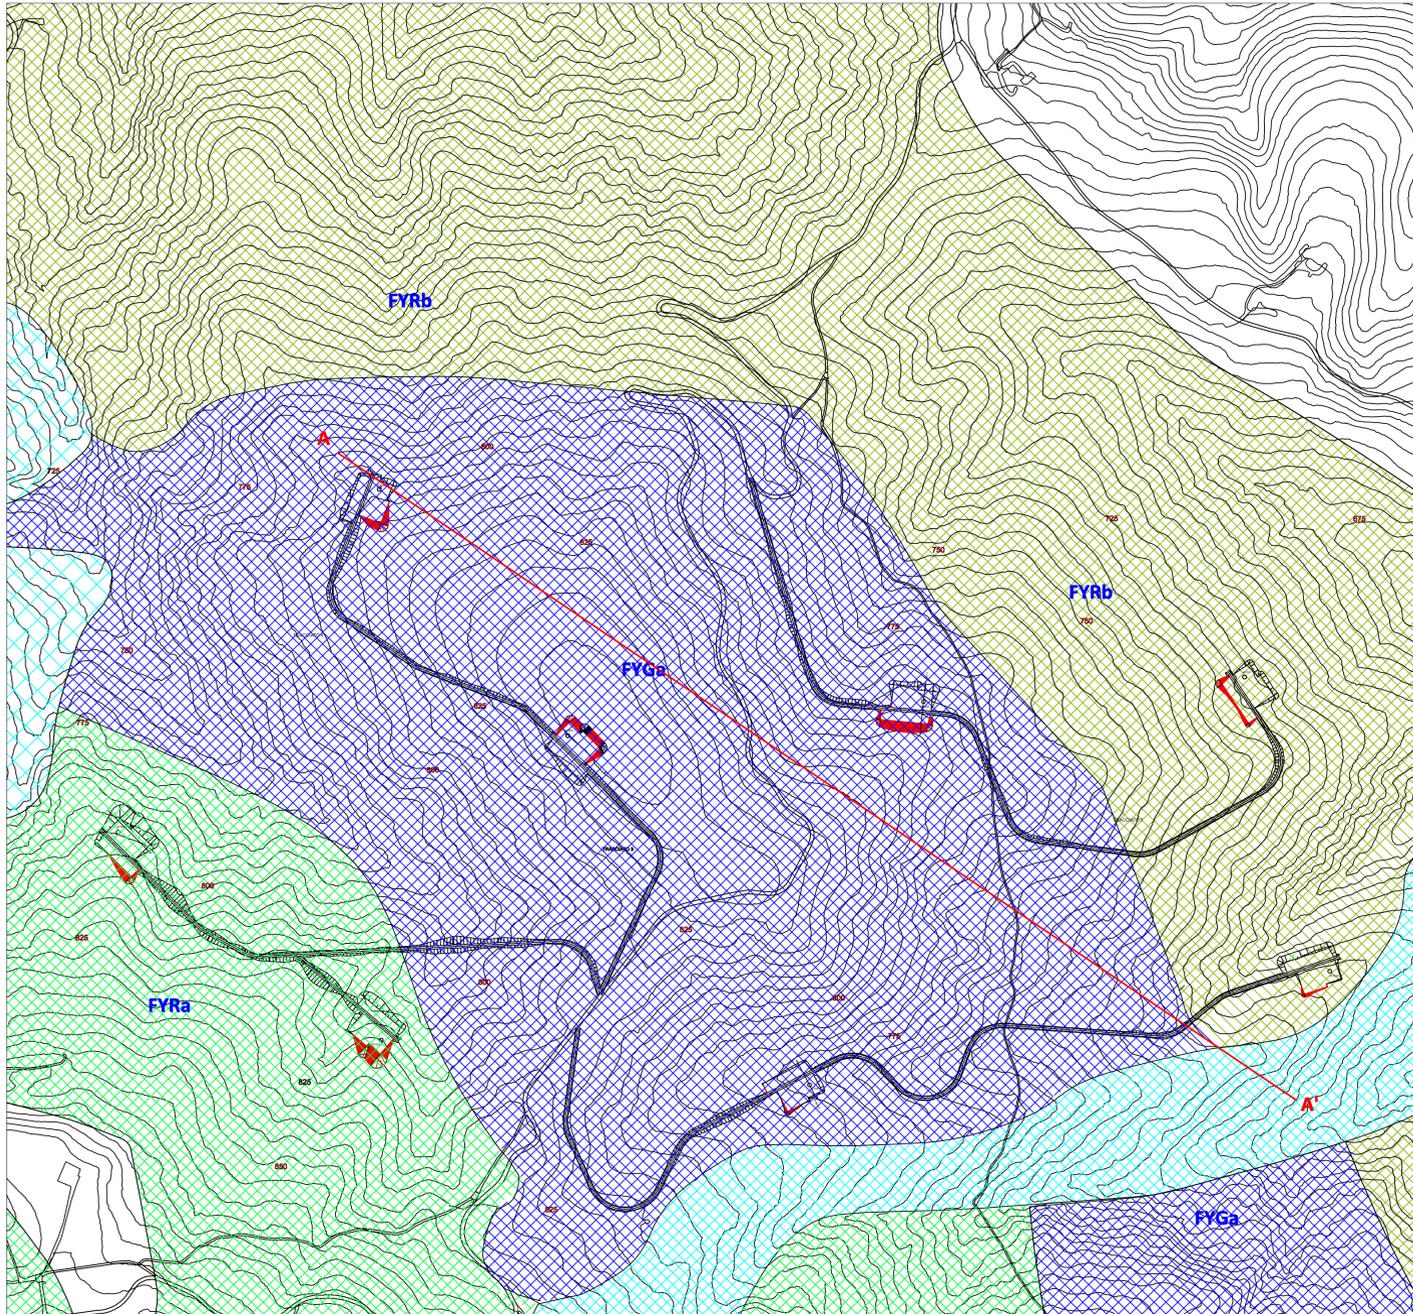

Tav.2: Corografia (Scala 1:10.000)

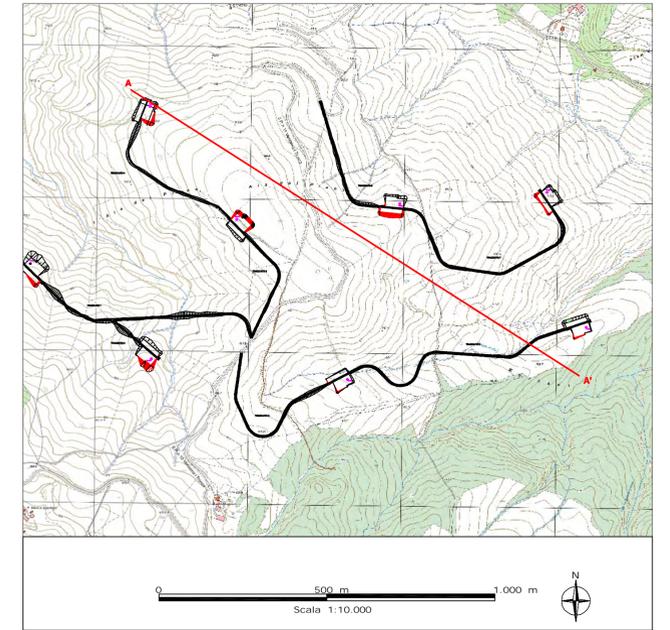


LEGENDA

-  **DEPOSITI DI FRANA**  
Costituiti da detrito sciolto, eterometrico con giacitura caotica, la cui natura dipende dalla successione originaria coinvolta.
-  **FLYSCH GALESTRINO**  
Costituito da un'alternanza in strati sottili di argilliti silicee grigie a frattura prismatica, marne silicifere o se alterate a frattura concorde, in strati da centimetrici a decimetrici, calcilutiti grigie o nerastre in strati centimetrici, calcisiltiti e calcari siliciferi, in strati decimetrici. Nei livelli prevalentemente argillosi è marcata la plasticità che diminuisce dove la componente marmosa è prevalente. In generale, comunque, il tutto contribuisce a dotare questi terreni di una plasticità e compressibilità bassa e consistenza media.

A—A' Traccia del profilo geologico

 Aereogeneratore

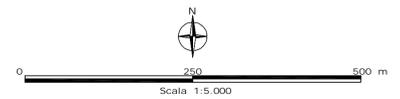

 **REGIONE BASILICATA**  
**PROVINCIA DI POTENZA**  
**COMUNE DI CANCELLARA** 

**PROGETTO DEFINITIVO DI UN PARCO EOLICO  
E DELLE OPERE CONNESSE  
SITO NEL TERRITORIO DEL COMUNE DI CANCELLARA  
DI POTENZA COMPLESSIVA PARI A 32 MW**

Proponente:  
**BUONVENTO s.r.l.** BUONVENTO s.r.l.  
via Traversa, 1145 - 80136 ROMA  
tel. +39 06 4111887 mail: offica@buonvento.it  
Dott. Luca RAINOLDI

Progettisti:

 <b>STUDIO DI INGEGNERIA ED ARCHITETTURA MARGIOTTA ASSOCIATI</b> via N. Vaccaro, 37 - 85100 POTENZA (PZ) tel. +39 0971 37512 mail: studio@assocatmargiotta.it Arch. Donato M.R. MARGIOTTA Prof. Ing. Salvatore MARGIOTTA	<b>Responsabile opere civili:</b> <b>STUDIO DI INGEGNERIA ED ARCHITETTURA MARGIOTTA ASSOCIATI</b> via N. Vaccaro, 37 - 85100 POTENZA (PZ) tel. +39 0971 37512 mail: studio@assocatmargiotta.it Arch. Donato M.R. MARGIOTTA Prof. Ing. Salvatore MARGIOTTA	<b>Responsabile opere elettriche:</b> <b>STUDIO ACQUASANTA</b> via D. Agnoli, 130 - 75100 MATERA (MT) tel. +39 0835 336718 mail: ing.acquasanta@gmail.com Ing. Paolo ACQUASANTA Ing. Estelcho SANTAUSA
<b>Responsabile S.I.A.:</b> <b>STUDIO ALESSANDRIA</b> via Circonvallazione Normanna, 136 - 00162 ROMA tel. +39 348 5145564 mail: f.ates@ibate.it Prof. arch. Francesco ALESSANDRIA	<b>Responsabile geologia:</b> <b>GEO-STUDIO DI GEOLOGIA E INGEGNERIA</b> via del Sannaro Maggiore, 35 - 85100 POTENZA (PZ) tel. +39 0971 180373 mail: studio@geopotenza.it Dott. geol. Antonio DE CARLO	

SCALA: 1:2000	NOME FILE: Profili Geologici
CODICE ELABORATO: A.16.a.11	TITOLO ELABORATO: PROFILI GEOLOGICI

REV.	DESCRIZIONE	DATA	REDATTO	VERIFICATO	APPROVATO
A	Consegna progetto	04/2023	De Carlo	De Carlo	S.Margiotta

Il presente documento e quelli in esso richiamati sono proprietà del proponente BUONVENTO s.r.l. come tali non possono essere divulgati né riprodotti in tutto o in parte, senza l'autorizzazione scritta della proprietà.