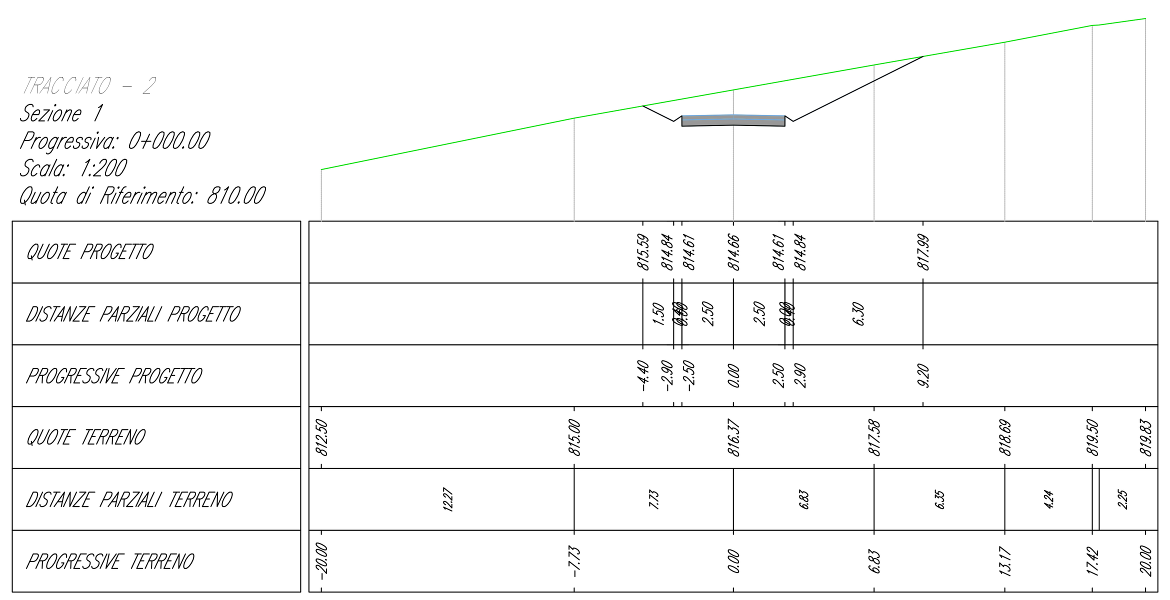

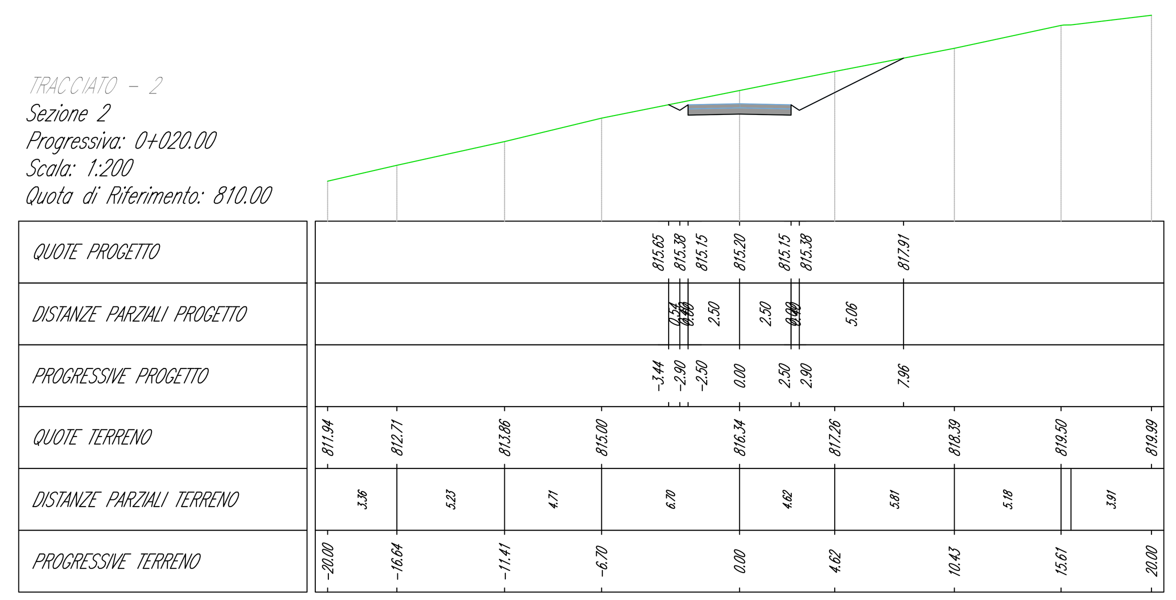

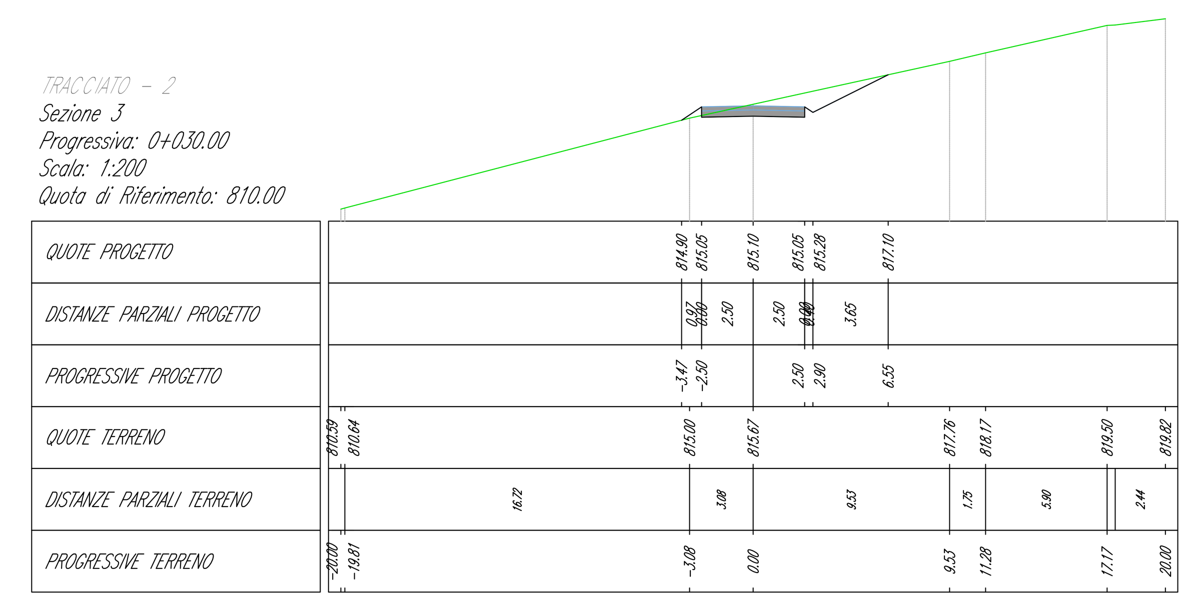

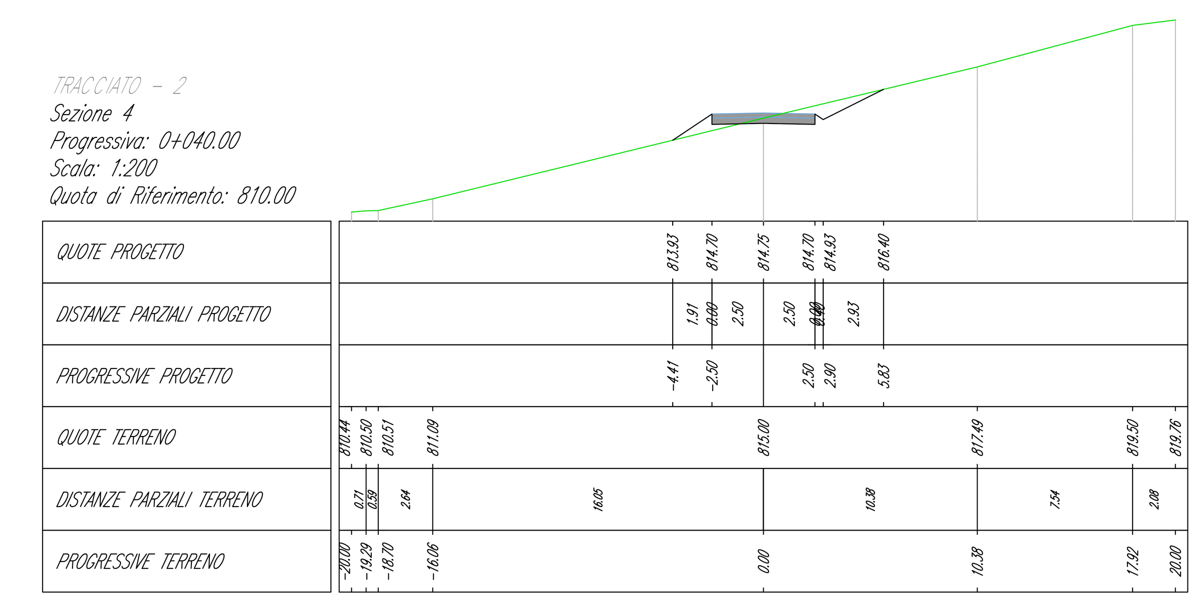

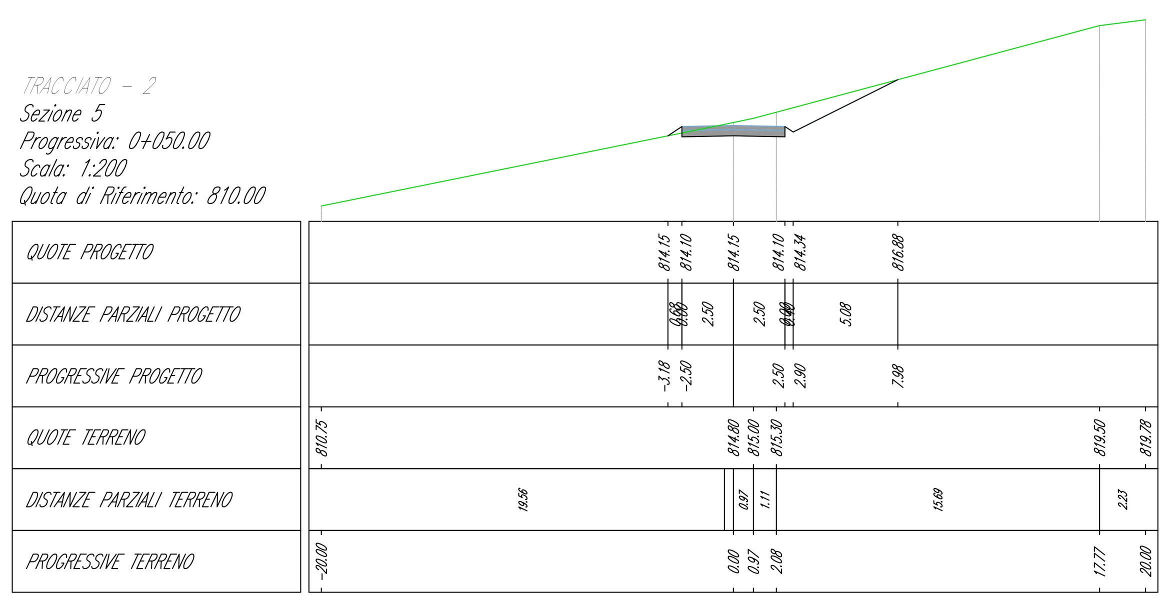

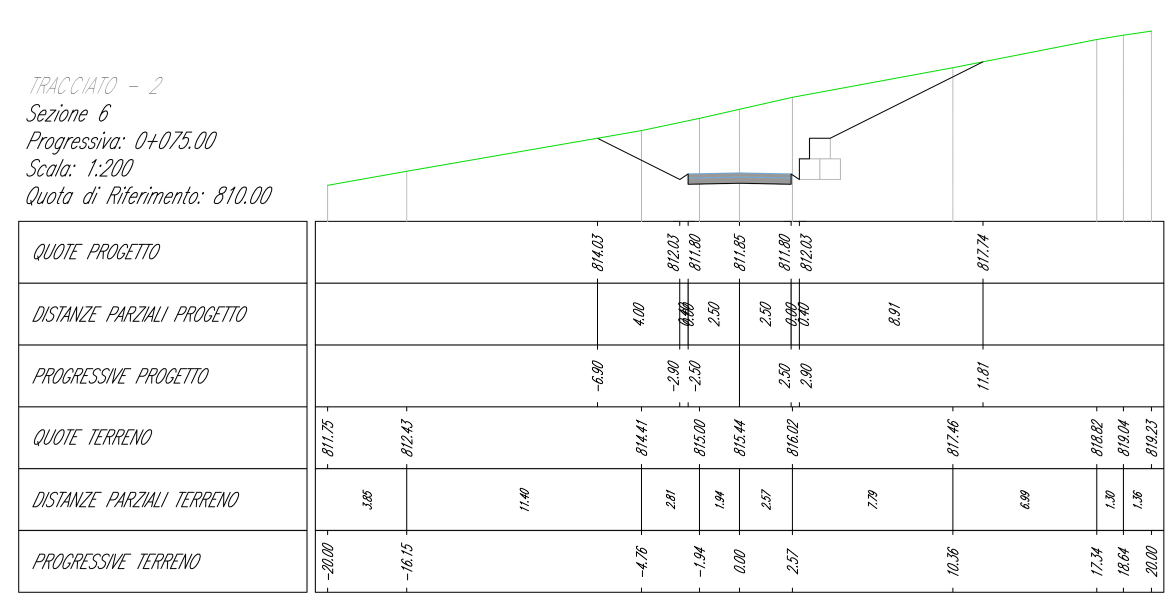

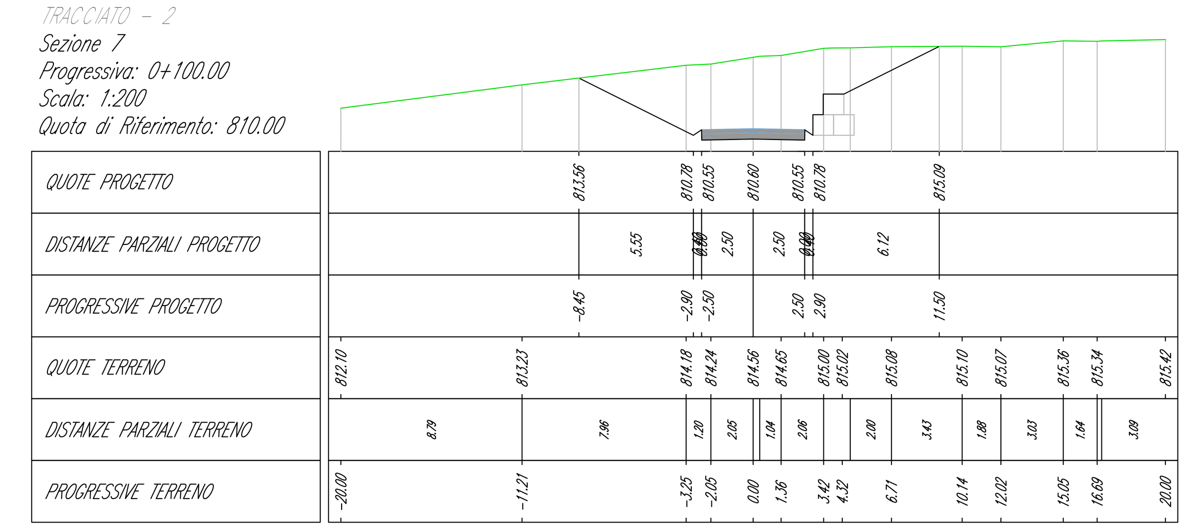

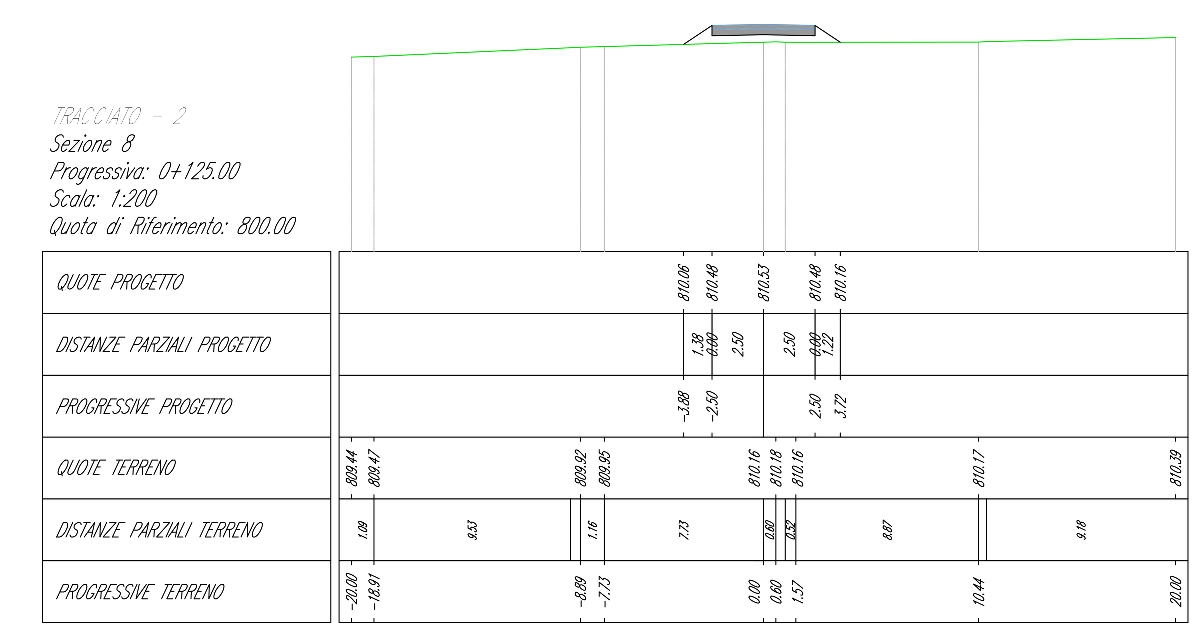

MOVIMENTI TERRA RELATIVI AL TRACCIATO 2

Sezione	Progressiva	Area Sterro	Area Riporto	Vol. Sterro	Vol. Riporto	Vol.cum. Sterro	Vol.cum. Riporto	Vol. Netto
1	0+000.00	16,99	0,00	0,00	0,00	0,00	0,00	0,00
2	0+020.00	10,52	0,00	343,88	0,00	343,88	0,00	343,88
3	0+030.00	5,23	0,20	78,75	1,00	422,63	1,00	421,63
4	0+040.00	2,94	0,98	40,85	5,90	463,48	6,90	456,58
5	0+050.00	6,82	0,11	48,80	5,45	512,28	12,35	499,93
6	0+075.00	38,50	0,00	566,50	1,38	1078,78	13,73	1065,05
7	0+100.00	41,26	0,00	997,00	0,00	2075,78	13,73	2062,05
8	0+125.00	0,00	2,88	515,75	36,00	2591,53	49,73	2541,80
9	0+150.00	0,00	32,83	0,00	446,38	2591,53	496,10	2095,43
10	0+175.00	0,78	32,00	9,75	810,38	2601,28	860,10	1741,18
11	0+2000.00	1,73	0,96	31,38	412,00	2632,65	1272,10	1360,55
12	0+225.00	3,76	0,47	21,74	5,66	2654,39	1277,76	1376,63
13	0+232,92.00	0,00	6,07	14,89	25,90	2669,28	1303,66	1365,62

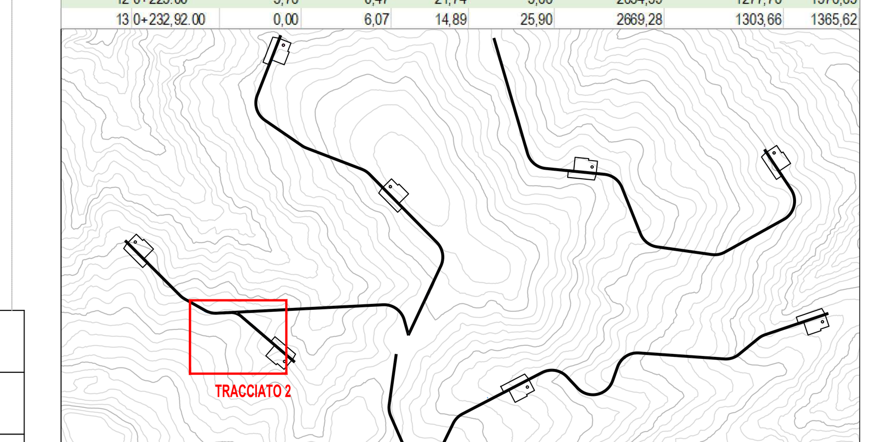

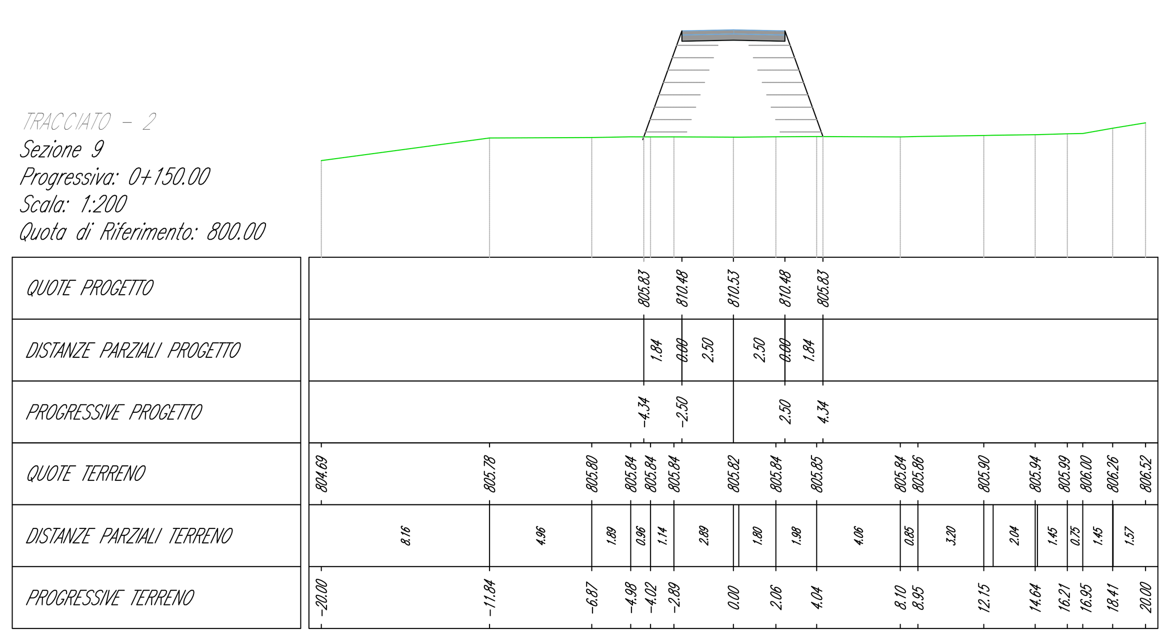

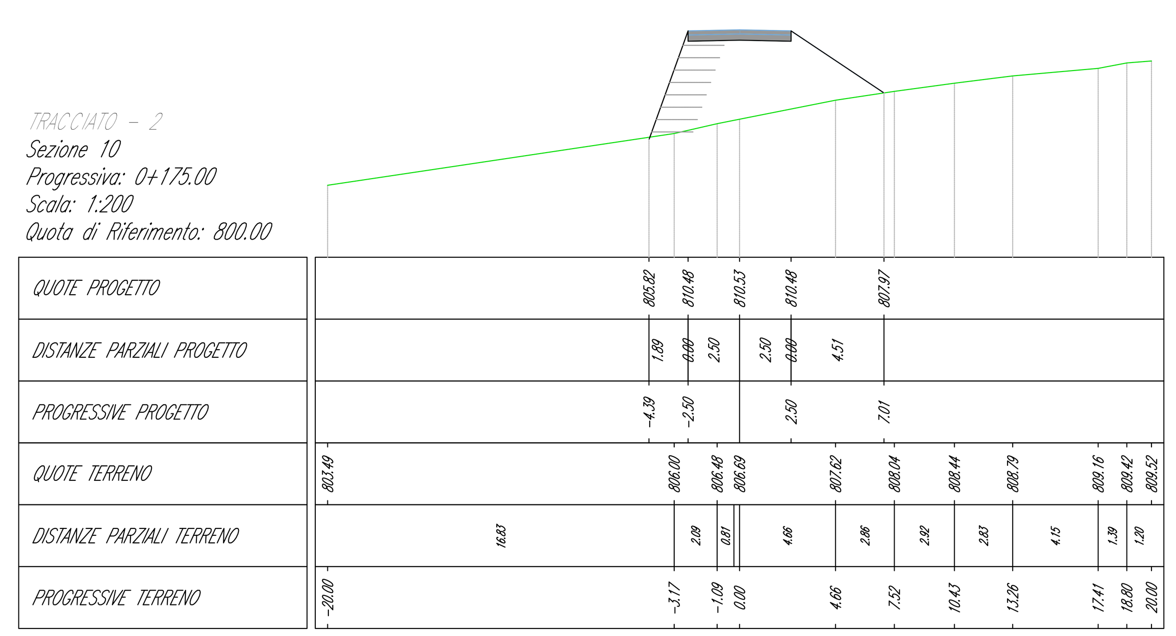

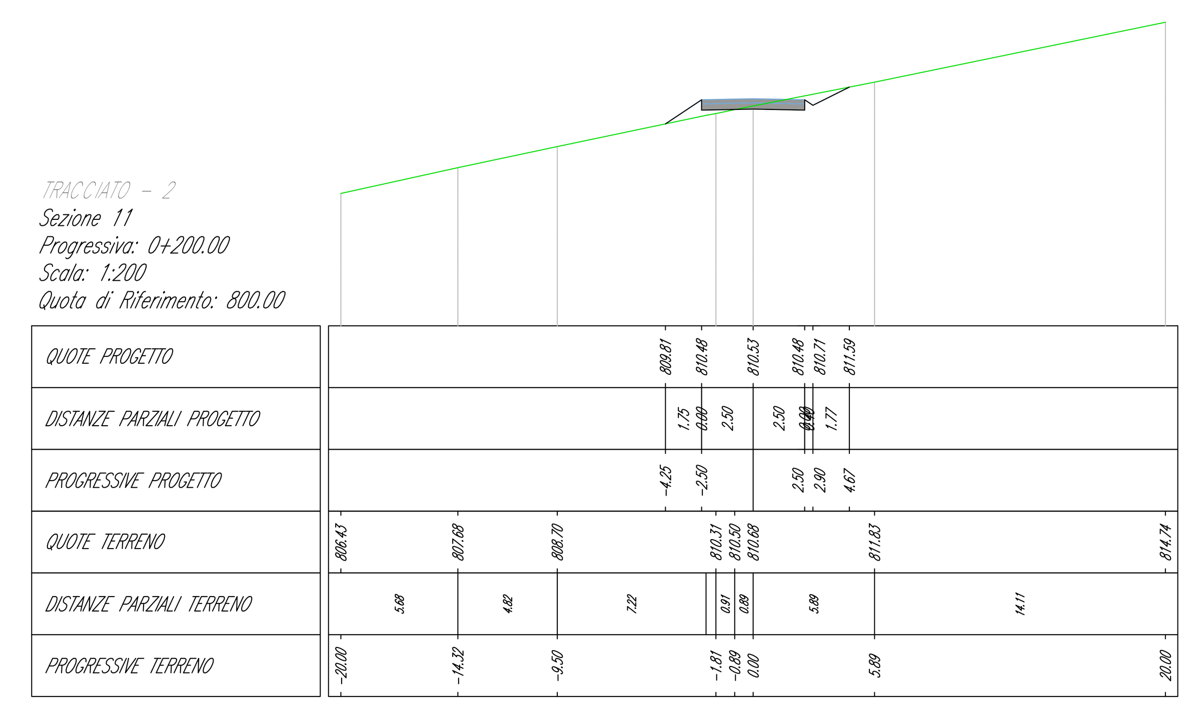

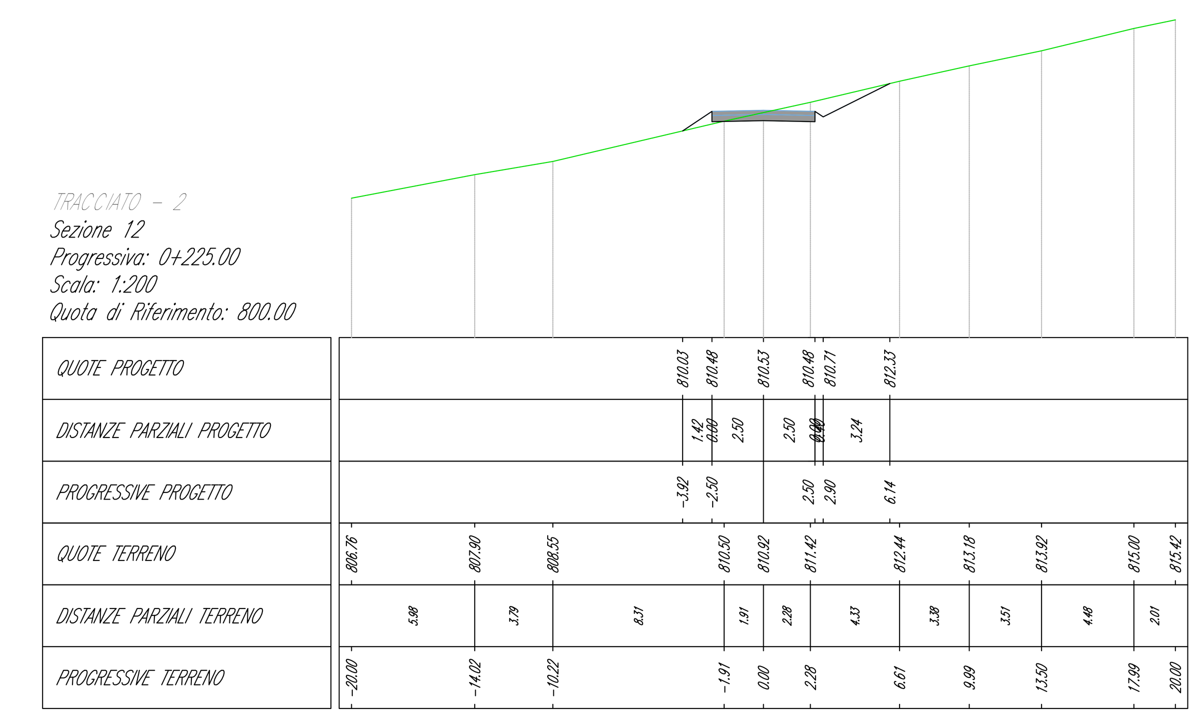

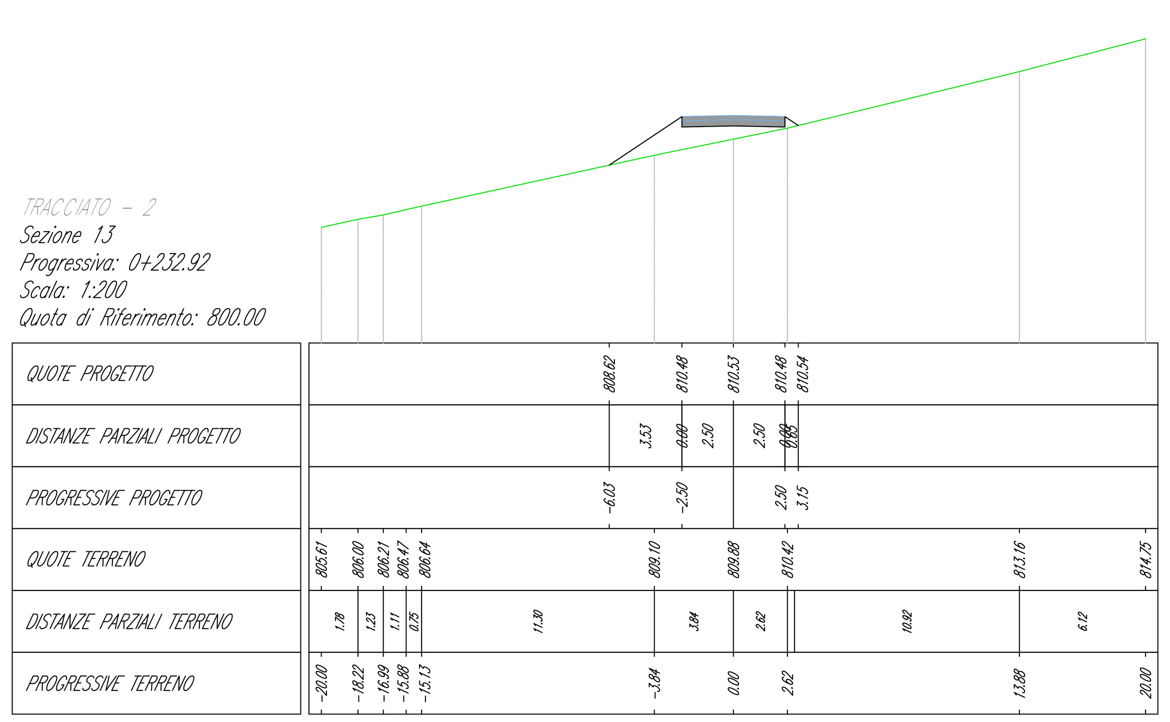

REGIONE BASILICATA
PROVINCIA DI POTENZA
COMUNE DI CANCELLARA

PROGETTO DEFINITIVO DI UN PARCO EOLICO E DELLE OPERE CONNESSE SITO NEL TERRITORIO DEL COMUNE DI CANCELLARA DI POTENZA COMPLESSIVA PARI A 32 MW

Proponente:

BUONVENTO s.r.l.

BUONVENTO s.r.l.
via Tiburtina, 1143 - 00156 ROMA
tel. +39 06 4111087 mail: office@buonvento srl.it
Dott. Luca RAINOLDI

Progettisti:

Responsabile opere civili:
STUDIO DI INGEGNERIA ED ARCHITETTURA MARGIOTTA ASSOCIATI
via N. Vaccaro, 37 - 85100 POTENZA (PZ)
tel. +39 0971 37512 mail: studio@associatimargiotta.it
Arch. Donata M.R. MARGIOTTA
Prof. Ing. Salvatore MARGIOTTA

Responsabile opere elettriche:
STUDIO ACQUASANTA
via D. Alighieri, 13/D - 75100 MATERA (MT)
tel. +39 0835 336718 mail: ing.acquasanta@gmail.com
Ing. Paolo ACQUASANTA
Ing. Eustachio SANTARSIA

Responsabile S.I.A:
STUDIO ALESSANDRIA
via Circonvallazione Nomentana, 138 - 00162 ROMA
tel. +39 348 5145564 mail: f.ales@libero.it
Prof. arch. Francesco ALESSANDRIA

Responsabile geologia:
GEO-STUDIO DI GEOLOGIA E GEOINGEGNERIA
via del Seminario Maggiore, 35 - 85100 POTENZA (PZ)
tel. +39 0971 1800373 mail: studiogeopotenza@libero.it
Dott. geol. Antonio DE CARLO

SCALA: 1:200	NOME FILE: A.16.a.17.2/8_SEZIONI TRASVERSALI.dwg
CODICE ELABORATO: A.16.a.17.2.2	TITOLO ELABORATO: Sezioni Trasversali_Tracciato 2 (1di1)

REV.	DESCRIZIONE	DATA	REDATTO	VERIFICATO	APPROVATO
A	Consegna progetto	03/2023	E.Di Giuseppe	D.Margiotta	S.Margiotta

Il presente documento e quelli in esso richiamati sono proprietà del proponente BUONVENTO srl ; come tali non possono essere divulgati né riprodotti in tutto o in parte, senza l'autorizzazione scritta della proprietà.