TRACCIATO – 3

Sezione 1
Progressiva: 0+000.00
Scala: 1:200
Quota di Riferimento: 820.00

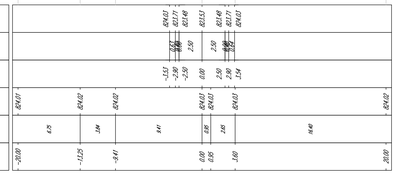

TRACCIATO – 3

Sezione 2
Progressiva: 0+025.00
Scala: 1:200
Quota di Riferimento: 820.00

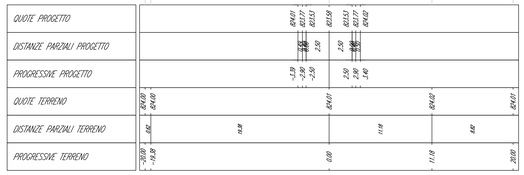

TRACCIATO – 3

Sezione 3
Progressiva: 0+050.00
Scala: 1:200
Quota di Riferimento: 820.00

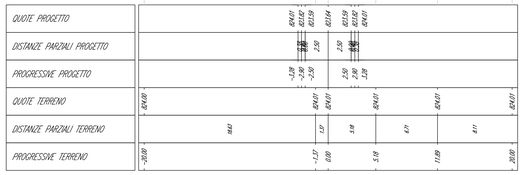

TRACCIATO – 3

Sezione 4
Progressiva: 0+075.00
Scala: 1:200
Quota di Riferimento: 820.00

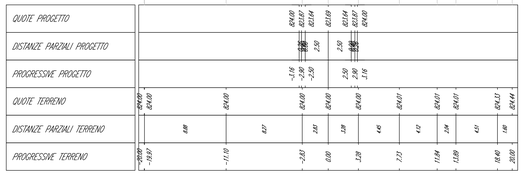

TRACCIATO – 3

Sezione 5
Progressiva: 0+100.00
Scala: 1:200
Quota di Riferimento: 820.00

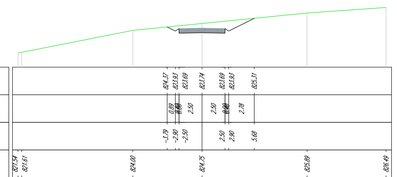

TRACCIATO – 3

Sezione 6
Progressiva: 0+125.00
Scala: 1:200
Quota di Riferimento: 820.00

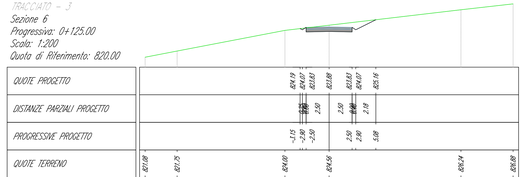

TRACCIATO – 3

Sezione 7
Progressiva: 0+150.00
Scala: 1:200
Quota di Riferimento: 820.00

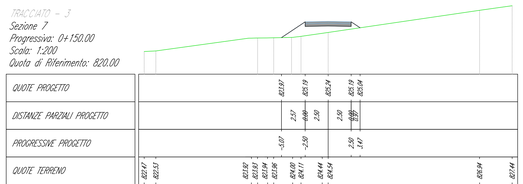

TRACCIATO – 3

Sezione 8
Progressiva: 0+175.00
Scala: 1:200
Quota di Riferimento: 820.00

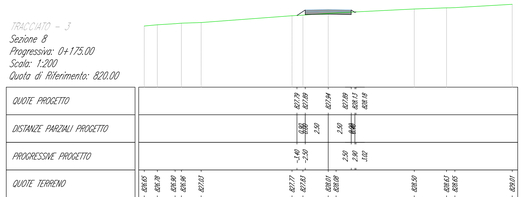

TRACCIATO – 3

Sezione 9
Progressiva: 0+200.00
Scala: 1:200
Quota di Riferimento: 830.00

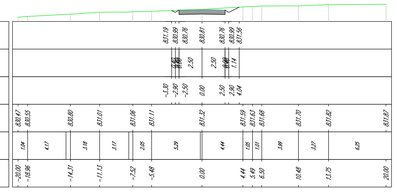

TRACCIATO – 3

Sezione 10
Progressiva: 0+210.00
Scala: 1:200
Quota di Riferimento: 830.00

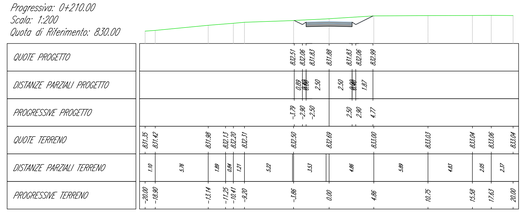

TRACCIATO – 3

Sezione 11
Progressiva: 0+220.00
Scala: 1:200
Quota di Riferimento: 830.00

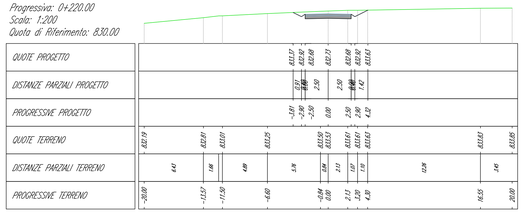

TRACCIATO – 3

Sezione 12
Progressiva: 0+230.00
Scala: 1:200
Quota di Riferimento: 830.00

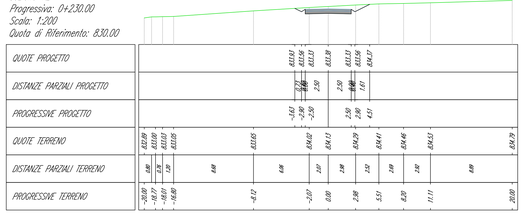

TRACCIATO – 3

Sezione 13
Progressiva: 0+240.00
Scala: 1:200
Quota di Riferimento: 830.00

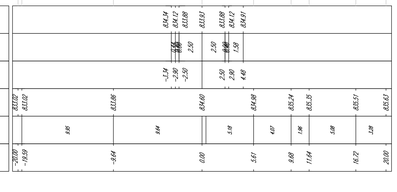

TRACCIATO – 3

Sezione 14
Progressiva: 0+250.00
Scala: 1:200
Quota di Riferimento: 830.00

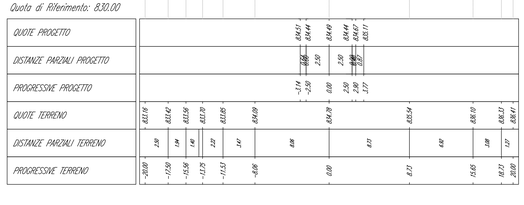

TRACCIATO – 3

Sezione 15
Progressiva: 0+260.00
Scala: 1:200
Quota di Riferimento: 830.00

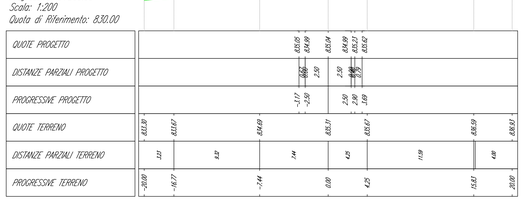

TRACCIATO – 3

Sezione 16
Progressiva: 0+275.00
Scala: 1:200
Quota di Riferimento: 830.00

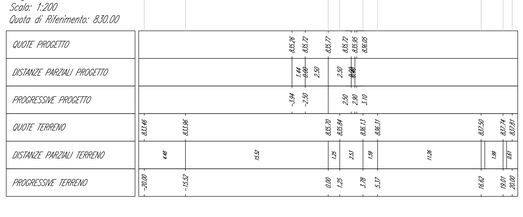

MOVIMENTI TERRA RELATIVI AL TRACCIATO 3

Sezione	Progressiva	Area Sterro	Area Riporto	Vol. Sterro	Vol. Riporto	Vol.cum. Sterro	Vol.cum. Riporto	Vol. Netto
1	0+000.00	2,97	0,00	0,00	0,00	0,00	0,00	0,00
2	0+025.00	2,48	0,00	68,13	0,00	68,13	0,00	68,13
3	0+050.00	2,11	0,01	57,38	0,13	125,50	0,13	125,38
4	0+075.00	1,76	0,03	19,35	0,20	144,85	0,33	144,53
5	0+100.00	7,49	0,00	46,25	0,15	191,10	0,48	190,63
6	0+125.00	4,75	0,00	61,20	0,00	252,30	0,48	251,83
7	0+150.00	0,00	5,82	23,75	29,10	276,05	29,58	246,48
8	0+175.00	0,50	0,30	2,50	30,60	278,55	60,18	218,38
9	0+200.00	3,26	0,00	18,80	1,50	297,35	61,68	235,68
10	0+210.00	5,84	0,00	30,70	0,00	328,05	60,18	267,88
11	0+220.00	5,18	0,00	42,20	0,00	370,25	60,18	310,08
12	0+230.00	4,97	0,00	53,05	0,00	423,30	60,18	363,13
13	0+240.00	4,27	0,00	47,25	0,00	470,55	60,18	410,38
14	0+250.00	1,84	0,12	34,05	0,60	504,60	60,78	443,83
15	0+260.00	1,67	0,13	29,70	1,25	534,30	62,03	472,28
16	0+275.00	0,27	1,08	24,25	15,13	558,55	77,15	481,40
17	0+300.00	0,05	2,17	4,00	40,63	562,55	117,78	444,78
18	0+325.00	0,55	1,20	7,50	42,13	570,05	159,90	410,15
19	0+350.00	2,74	0,24	41,13	18,00	611,18	177,90	433,28
20	0+375.00	9,14	0,00	148,50	3,00	759,68	180,90	578,78
21	0+400.00	7,96	0,00	213,75	0,00	973,43	180,90	792,53
22	0+425.00	6,69	0,00	183,13	0,00	1156,55	180,90	975,65
23	0+450.00	10,75	0,00	218,00	0,00	1374,55	180,90	1193,65
24	0+475.00	5,53	0,00	11,48	0,00	1386,03	180,90	1205,13
25	0+476.41	5,16	0,00	7,54	0,00	1393,56	180,90	1212,66

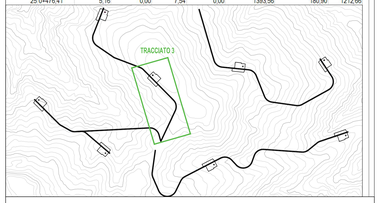

REGIONE BASILICATA
PROVINCIA DI POTENZA
COMUNE DI CANCELLARA

PROGETTO DEFINITIVO DI UN PARCO EOLICO E DELLE OPERE CONNESSE SITO NEL TERRITORIO DEL COMUNE DI CANCELLARA DI POTENZA COMPLESSIVA PARI A 32 MW

Proponente:

BUONVENTO s.r.l.

BUONVENTO s.r.l.
via Tiburtina, 1143 - 00156 ROMA
tel. +39 06 4111952 mail: office@buonventosrl.it

Dott. Luca RAIACLO

Progettisti:

Responsabile opere civili:
STUDIO DI INGEGNERIA ED ARCHITETTURA MARGIOTTA ASSOCIATI
via N. Vaccaro, 57 - 85100 POTENZA (PZ)
tel. +39 0971 37312 mail: studio@associatimargiotta.it
Arch. Donata M.R. MARGIOTTA
Prof. Ing. Salvatore MARGIOTTA

Responsabile opere elettriche:
STUDIO ACQUASANTA
via C.S. Angitola 1 (Z.I.) - 75100 MATERA (MT)
tel. +39 0835 336716 mail: ing.acquasanta@gmail.com
Ing. Paolo ACQUASANTA
Ing. Eustacchio SANTARSIA

Responsabile S.I.A.:
STUDIO ALESSANDRIA
via Ticinomanzione Nomentana, 138 - 00162 ROMA
tel. +39 348 3145994 mail: f.alex@libero.it
Prof. arch. Francesco ALESSANDRIA

Responsabile geologia:
GEO-STUDIO DI GEOLOGIA E GEOINGEGNERIA
via San Bernardo da Corleone, 30 - 85100 POTENZA (PZ)
tel. +39 0971 189 0272 mail: studiogeomenna@libero.it
Dott. geol. Antonio DE CARLO

SCALA:	1: 200	NOME FILE:	A.16.a.17.2./8_SEZIONI TRASVERSALI.dwg
CODICE ELABORATO:		TITOLO ELABORATO:	
A.16.a.17.2.3.1		Sezioni Trasversali_Tracciato 3 (1di2)	

REV	DESCRIZIONE	DATA	REDATTO	VERIFICATO	APPROVATO
A	Consegna progetto	03/2023	EDI Giuseppe	D.Margiotta	S.Margiotta

Il presente documento e quelli in esso richiamati sono proprietà del proponente BUONVENTO srl. , come tali non possono essere divulgati ne riprodotti in tutto o in parte, senza l'autorizzazione scritta della proprietà.