TRACCIATO - 4
Sezione 17
Progressiva: 0+360.00
Scala: 1:200
Quota di Riferimento: 800.00

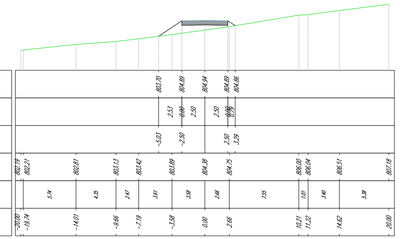

TRACCIATO - 4
Sezione 18
Progressiva: 0+370.00
Scala: 1:200
Quota di Riferimento: 800.00

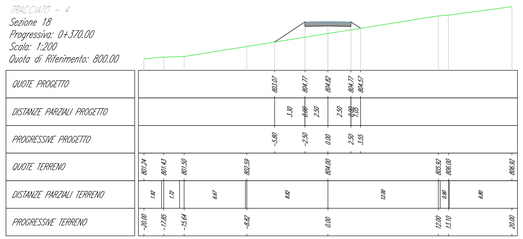

TRACCIATO - 4
Sezione 19
Progressiva: 0+380.00
Scala: 1:200
Quota di Riferimento: 800.00

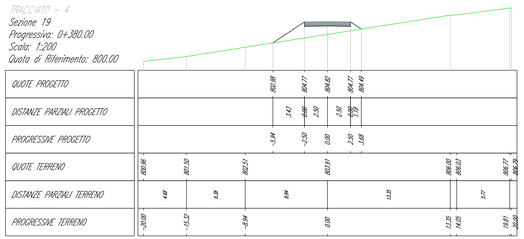

TRACCIATO - 4
Sezione 20
Progressiva: 0+390.00
Scala: 1:200
Quota di Riferimento: 800.00

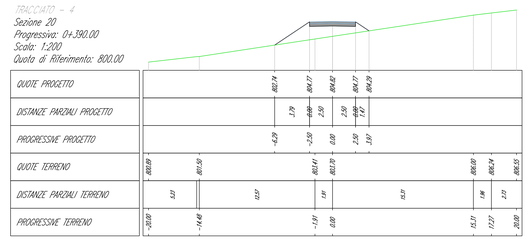

TRACCIATO - 4
Sezione 21
Progressiva: 0+400.00
Scala: 1:200
Quota di Riferimento: 800.00

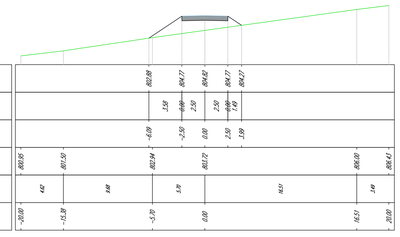

TRACCIATO - 4
Sezione 22
Progressiva: 0+410.00
Scala: 1:200
Quota di Riferimento: 800.00

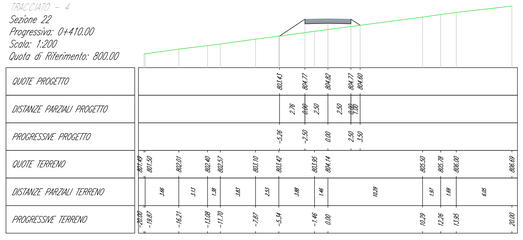

TRACCIATO - 4
Sezione 23
Progressiva: 0+420.00
Scala: 1:200
Quota di Riferimento: 800.00

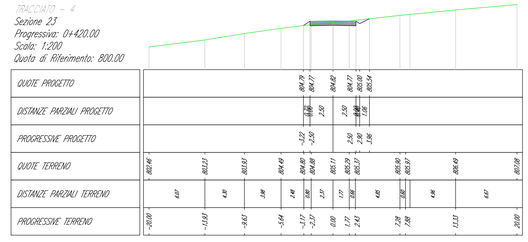

TRACCIATO - 4
Sezione 24
Progressiva: 0+450.00
Scala: 1:200
Quota di Riferimento: 800.00

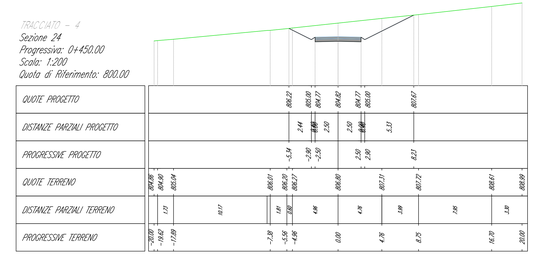

TRACCIATO - 4
Sezione 25
Progressiva: 0+475.00
Scala: 1:200
Quota di Riferimento: 800.00

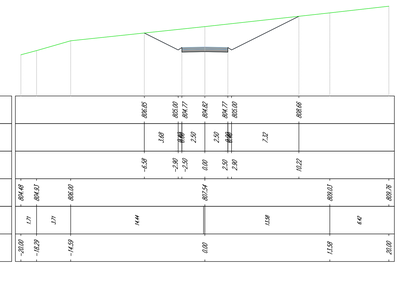

TRACCIATO - 4
Sezione 26
Progressiva: 0+500.00
Scala: 1:200
Quota di Riferimento: 800.00

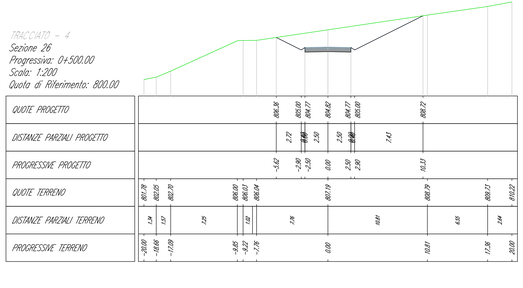

TRACCIATO - 4
Sezione 27
Progressiva: 0+525.00
Scala: 1:200
Quota di Riferimento: 790.00

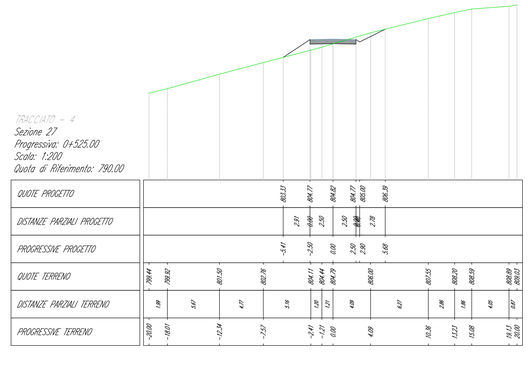

TRACCIATO - 4
Sezione 28
Progressiva: 0+550.00
Scala: 1:200
Quota di Riferimento: 800.00

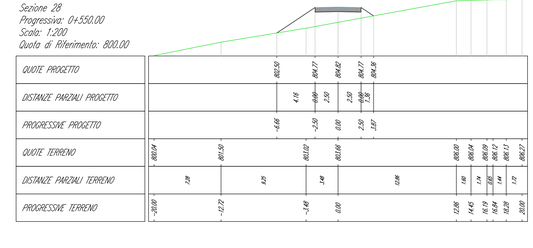

TRACCIATO - 4
Sezione 29
Progressiva: 0+575.00
Scala: 1:200
Quota di Riferimento: 800.00

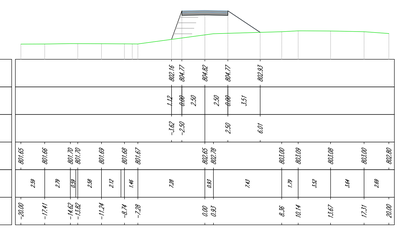

TRACCIATO - 4
Sezione 30
Progressiva: 0+593.77
Scala: 1:200
Quota di Riferimento: 790.00

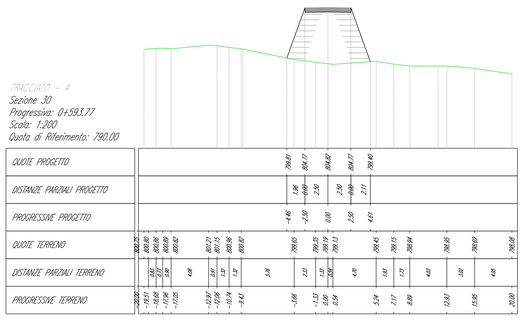

MOVIMENTI TERRA RELATIVI AL TRACCIATO 4

Sezione	Progressiva	Area Sterro	Area Riporto	Vol. Sterro	Vol. Riporto	Vol.cum. Sterro	Vol.cum. Riporto	Vol. Netto
1	0+000.00	5.19	0.01	0.00	0.00	0.00	0.00	0.00
2	0+025.00	2.17	0.59	92.00	7.50	92.00	7.50	84.50
3	0+050.00	3.07	0.39	65.50	12.25	157.50	19.75	137.75
4	0+060.00	2.28	0.44	26.75	4.15	184.25	23.90	160.35
5	0+075.00	2.90	0.21	25.90	3.25	210.15	27.15	183.00
6	0+100.00	9.46	0.00	61.80	1.05	271.95	28.20	243.75
7	0+125.00	8.24	0.00	88.50	0.00	360.45	28.20	332.25
8	0+150.00	6.26	0.00	181.25	0.00	541.70	28.20	513.50
9	0+175.00	12.46	0.00	234.00	0.00	775.70	28.20	747.50
10	0+200.00	1.09	0.38	169.38	4.75	945.08	32.95	912.13
11	0+230.00	4.28	0.06	67.13	5.50	1012.20	38.45	973.75
12	0+250.00	4.07	0.09	104.38	1.43	1116.58	39.88	1076.70
13	0+275.00	4.51	0.09	107.25	2.25	1223.83	42.13	1181.70
14	0+300.00	8.17	0.00	133.50	1.13	1357.33	43.25	1314.08
15	0+325.00	8.03	0.00	177.50	0.00	1534.83	43.25	1491.58
16	0+350.00	0.44	0.72	105.88	9.00	1640.70	52.25	1588.45
17	0+360.00	0.00	4.62	2.20	26.70	1642.90	78.95	1563.95
18	0+370.00	0.00	7.19	0.00	59.05	1642.90	138.00	1504.90
19	0+380.00	0.00	8.01	0.00	76.00	1642.90	214.00	1428.90
20	0+390.00	0.00	10.08	0.00	90.45	1642.90	304.45	1338.45
21	0+400.00	0.00	9.64	0.00	98.60	1642.90	403.05	1239.85
22	0+410.00	0.00	5.68	0.00	76.60	1642.90	479.65	1163.25
23	0+420.00	1.93	0.14	9.65	29.10	1652.55	508.75	1143.80
24	0+450.00	18.80	0.00	259.13	1.75	1911.68	510.50	1401.18
25	0+475.00	30.25	0.00	613.13	0.00	2524.80	510.50	2014.30
26	0+500.00	25.75	0.00	700.00	0.00	3224.80	510.50	2714.30
27	0+525.00	2.05	2.62	347.50	32.75	3572.30	543.25	3029.05
28	0+550.00	0.00	10.82	25.63	168.00	3597.93	711.25	2886.68
29	0+575.00	0.00	16.79	0.00	259.12	3597.93	970.37	2627.56
30	0+593.77	0.00	39.69	0.00	530.06	3597.93	1500.43	2097.49

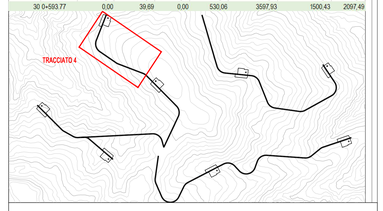

REGIONE BASILICATA
PROVINCIA DI POTENZA
COMUNE DI CANCELLARA

PROGETTO DEFINITIVO DI UN PARCO EOLICO E DELLE OPERE CONNESSE SITO NEL TERRITORIO DEL COMUNE DI CANCELLARA DI POTENZA COMPLESSIVA PARI A 32 MW

Proponente:

BUONVENTO s.r.l.
BUONVENTO s.r.l.
via Tiburtina, 1145 - 00156 ROMA
tel. +39 06 411 1557 mail: office@buonvento.srl.it
Dott. Luca RANOLFI

Progettisti:

Responsabile opere civili:
STUDIO DI INGEGNERIA ED ARCHITETTURA MARGIOTTA ASSOCIATI
via N. Vaccaro, 37 - 85100 POTENZA (PZ)
tel. +39 0971 37312 mail: studio@associatimargiotta.it
Arch. Donata M.R. MARGIOTTA
Prof. Ing. Salvatore MARGIOTTA

Responsabile opere elettriche:
STUDIO ACQUASANTA
via G. Kaplan, 13/D - 75100 MATERA (MT)
tel. +39 0835 336718 mail: ing.acquasanta@gmail.com
Ing. Paolo ACQUASANTA
Ing. Eustachio SANTARSIA

Responsabile S.I.A.:
STUDIO ALESSANDRIA
via Cincinnattolone Nomentana, 138 - 00162 ROMA
tel. +39 348 5143564 mail: f.ales@libero.it
Prof. arch. Francesco ALESSANDRIA

Responsabile geologia:
GEO-STUDIO DI GEOLOGIA E GEOINGEGNERIA
via del Sommario Maggiore, 35 - 85100 POTENZA (PZ)
tel. +39 0971 190 5073 mail: studiogeopiccinni@libero.it
Dott. geol. Antonio DE CARLO

SCALA:	1:200	NOME FILE:	A.16.a.17.2./8_SEZIONI TRASVERSALI.dwg
CODICE ELABORATO:	A.16.a.17.2.4.2	TITOLO ELABORATO:	Sezioni Trasversali_Tracciato 4 (2di2)

REV.	DESCRIZIONE	DATA	REDATTO	VERIFICATO	APPROVATO
A	Consegna progetto	03/2023	Ed. Giuseppe	D.Margiotta	S.Margiotta

Il presente documento e quelli in esso richiamati sono proprietà del proponente BUONVENTO srl., come tali non possono essere divulgati né riprodotti in tutto o in parte, senza l'autorizzazione scritta della proprietà.