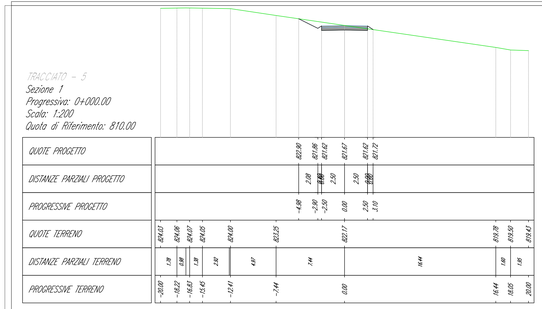

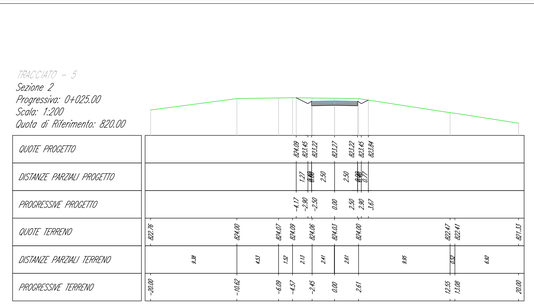

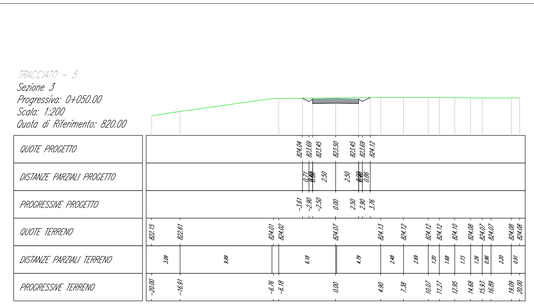

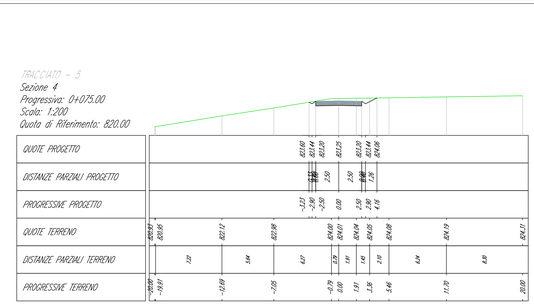

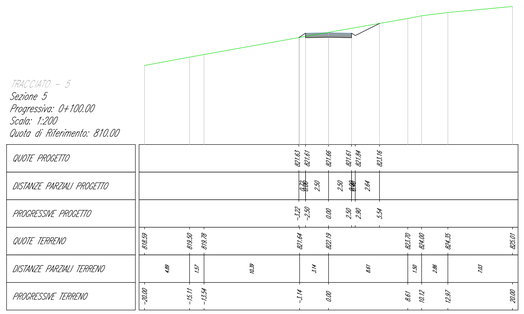

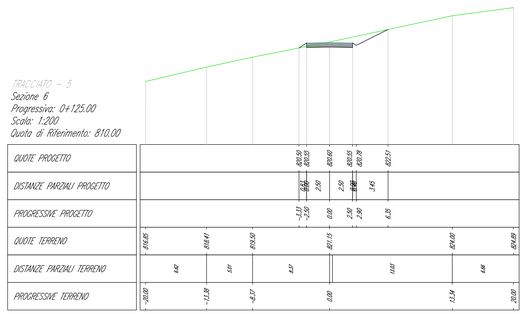

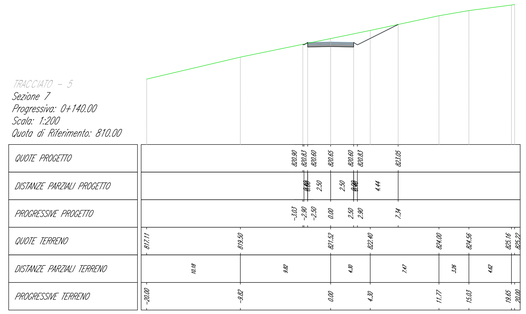

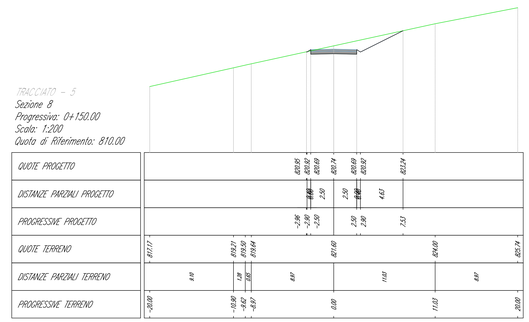

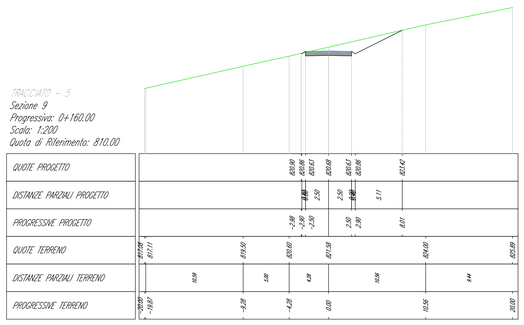

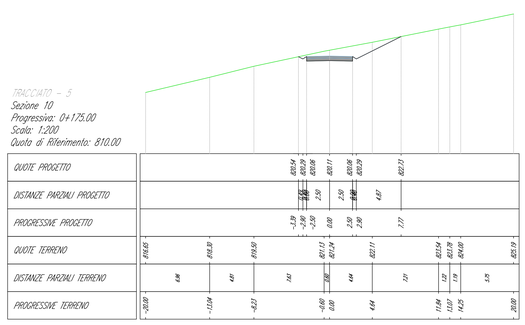

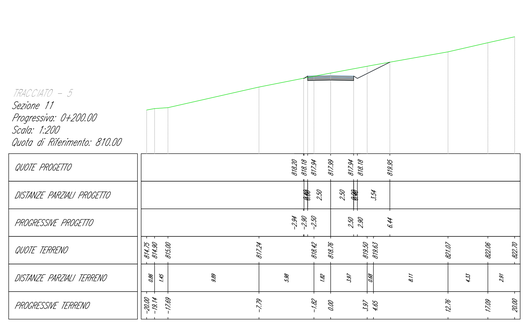

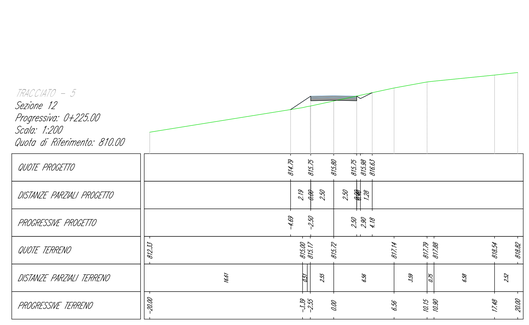

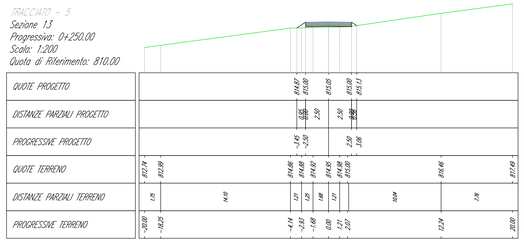

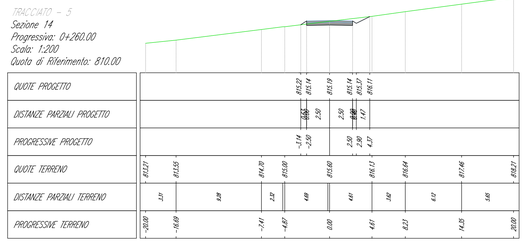

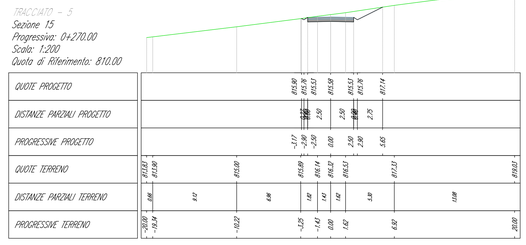

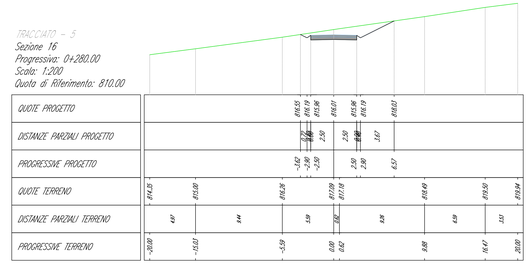

MOVIMENTI TERRA RELATIVI AL TRACCIATO 5

Sezione	Progressiva	Area Sterro	Area Riporto	Vol. Sterro	Vol. Riporto	Vol.cum. Sterro	Vol.cum. Riporto	Vol. Netto
1	0+000.00	3,62	0,09	0,00	0,00	0,00	0,00	0,00
2	0+025.00	4,88	0,00	106,25	1,13	106,25	1,13	105,13
3	0+050.00	3,47	0,00	104,38	0,00	210,63	1,13	209,50
4	0+075.00	4,35	0,00	97,75	0,00	308,38	1,13	307,25
5	0+100.00	4,20	0,13	106,88	1,63	415,25	2,75	412,50
6	0+125.00	4,98	0,16	114,75	3,63	530,00	6,38	523,63
7	0+140.00	7,75	0,01	159,13	2,13	689,13	8,50	680,63
8	0+150.00	7,90	0,02	195,63	0,38	884,75	8,88	875,88
9	0+160.00	8,67	0,02	82,85	0,20	967,60	9,08	958,53
10	0+175.00	10,05	0,00	93,60	0,10	1061,20	9,18	1052,03
11	0+200.00	6,33	0,03	204,75	0,38	1265,95	9,55	1256,40
12	0+225.00	0,86	2,01	89,88	25,28	1355,83	34,83	1321,00
13	0+250.00	0,01	0,79	10,88	36,00	1366,70	69,83	1296,88
14	0+260.00	2,72	0,11	13,65	4,59	1380,35	74,33	1306,03
15	0+270.00	5,55	0,00	41,35	0,55	1421,70	74,88	1346,83
16	0+280.00	8,71	0,00	71,30	0,00	1493,00	74,88	1418,13
17	0+290.00	9,98	0,00	93,45	0,00	1586,45	74,88	1511,58
18	0+300.00	11,02	0,00	105,00	0,00	1691,45	74,88	1616,58
19	0+310.00	9,43	0,00	102,25	0,00	1793,70	74,88	1718,83
20	0+320.00	6,85	0,00	81,40	0,00	1875,10	74,88	1800,23
21	0+330.00	13,83	0,00	103,40	0,00	1978,50	74,88	1903,63
22	0+340.00	16,00	0,00	149,15	0,00	2127,65	74,88	2052,78
23	0+350.00	16,24	0,00	161,20	0,00	2288,85	74,88	2213,98
24	0+360.00	16,09	0,00	161,65	0,00	2450,50	74,88	2375,63
25	0+370.00	16,22	0,00	161,55	0,00	2612,05	74,88	2537,18
26	0+375.00	22,72	0,00	194,70	0,00	2806,75	74,88	2731,88
27	0+400.00	38,14	0,00	760,75	0,00	3567,50	74,88	3492,63
28	0+425.00	26,12	0,00	803,25	0,00	4370,75	74,88	4295,88
29	0+450.00	18,48	0,00	557,50	0,00	4928,25	74,88	4853,38
30	0+460.00	19,64	0,00	190,60	0,00	5118,85	74,88	5043,98
31	0+470.00	24,53	0,00	220,85	0,00	5339,70	74,88	5264,83
32	0+500.00	45,48	0,00	875,13	0,00	6214,83	74,88	6139,95
33	0+525.00	70,24	0,00	1446,50	0,00	7661,33	74,88	7586,45
34	0+550.00	63,49	0,00	1671,63	0,00	9332,95	74,88	9258,08
35	0+575.00	29,29	0,00	1159,75	0,00	10492,70	74,88	10417,83
36	0+600.00	6,92	0,00	452,63	0,00	10945,33	74,88	10870,45
37	0+625.00	0,00	6,27	86,50	78,38	11031,83	153,25	10878,58
38	0+650.00	0,00	16,42	0,00	283,63	11031,83	436,88	10594,95
39	0+675.00	0,00	18,61	0,00	112,62	11031,83	549,50	10482,33
40	0+681.43	0,00	24,39	0,00	138,25	11031,83	687,74	10344,08

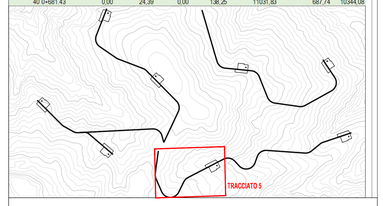

REGIONE BASILICATA
PROVINCIA DI POTENZA
COMUNE DI CANCELLARA

PROGETTO DEFINITIVO DI UN PARCO EOLICO E DELLE OPERE CONNESSE SITO NEL TERRITORIO DEL COMUNE DI CANCELLARA DI POTENZA COMPLESSIVA PARI A 32 MW

Proponente:

BUONVENTO s.r.l.
BUONVENTO s.r.l.
via Tiburtina,1145 - 00156 ROMA
tel. +39 06 4111087 mail: office@buonvento.srl.it
Dott. Luca RANOLDI

Progettisti:

Responsabile opere civili:
STUDIO DI INGEGNERIA ED ARCHITETTURA MARGIOTTA ASSOCIATI
via N. Vaccaro, 37 - 85100 POTENZA (PZ)
tel. +39 0971 37312 mail: studio@associatimargiotta.it
Arch. Donata M.R. MARGIOTTA
Prof. Ing. Salvatore MARGIOTTA

Responsabile opere elettriche:
STUDIO ACQUASANTA
via C. Angiolini, 13/D - 75100 MATERA (MT)
tel. +39 0835 336718 mail: ing.acquasanta@gmail.com
Ing. Paolo ACQUASANTA
Ing. Eustacchio SANTARSIA

Responsabile S.I.A.:
STUDIO ALESSANDRIA
via Cinquemiglia Nomentana, 138 - 00162 ROMA
tel. +39 348 5165994 mail: f.ales@libero.it
Prof. arch. Francesco ALESSANDRIA

Responsabile geologia:
GEO-STUDIO DI GEOLOGIA E GEOINGEGNERIA
via del Seminario Maggiore, 35 - 85100 POTENZA (PZ)
tel. +39 0971 180073 mail: studiogeologicodigilio@libero.it
Dott. geol. Antonio DE CARLO

SCALA:	1:200	NOME FILE:	A.16.a.17.2./8_SEZIONI TRASVERSALI.dwg
CODICE ELABORATO:		TITOLO ELABORATO:	
A.16.a.17.2.5.1		Sezioni Trasversali_Tracciato 5 (1di3)	

REV.	DESCRIZIONE	DATA	REDATTO	VERIFICATO	APPROVATO
A	Consegna progetto	03/2023	Ed. Giuseppe	D.Margiotta	S.Margiotta

Il presente documento e quelli in esso richiamati sono proprietà del proponente BUONVENTO srl , come tali non possono essere divulgati né riprodotti in tutto o in parte, senza l'autorizzazione scritta della proprietà.