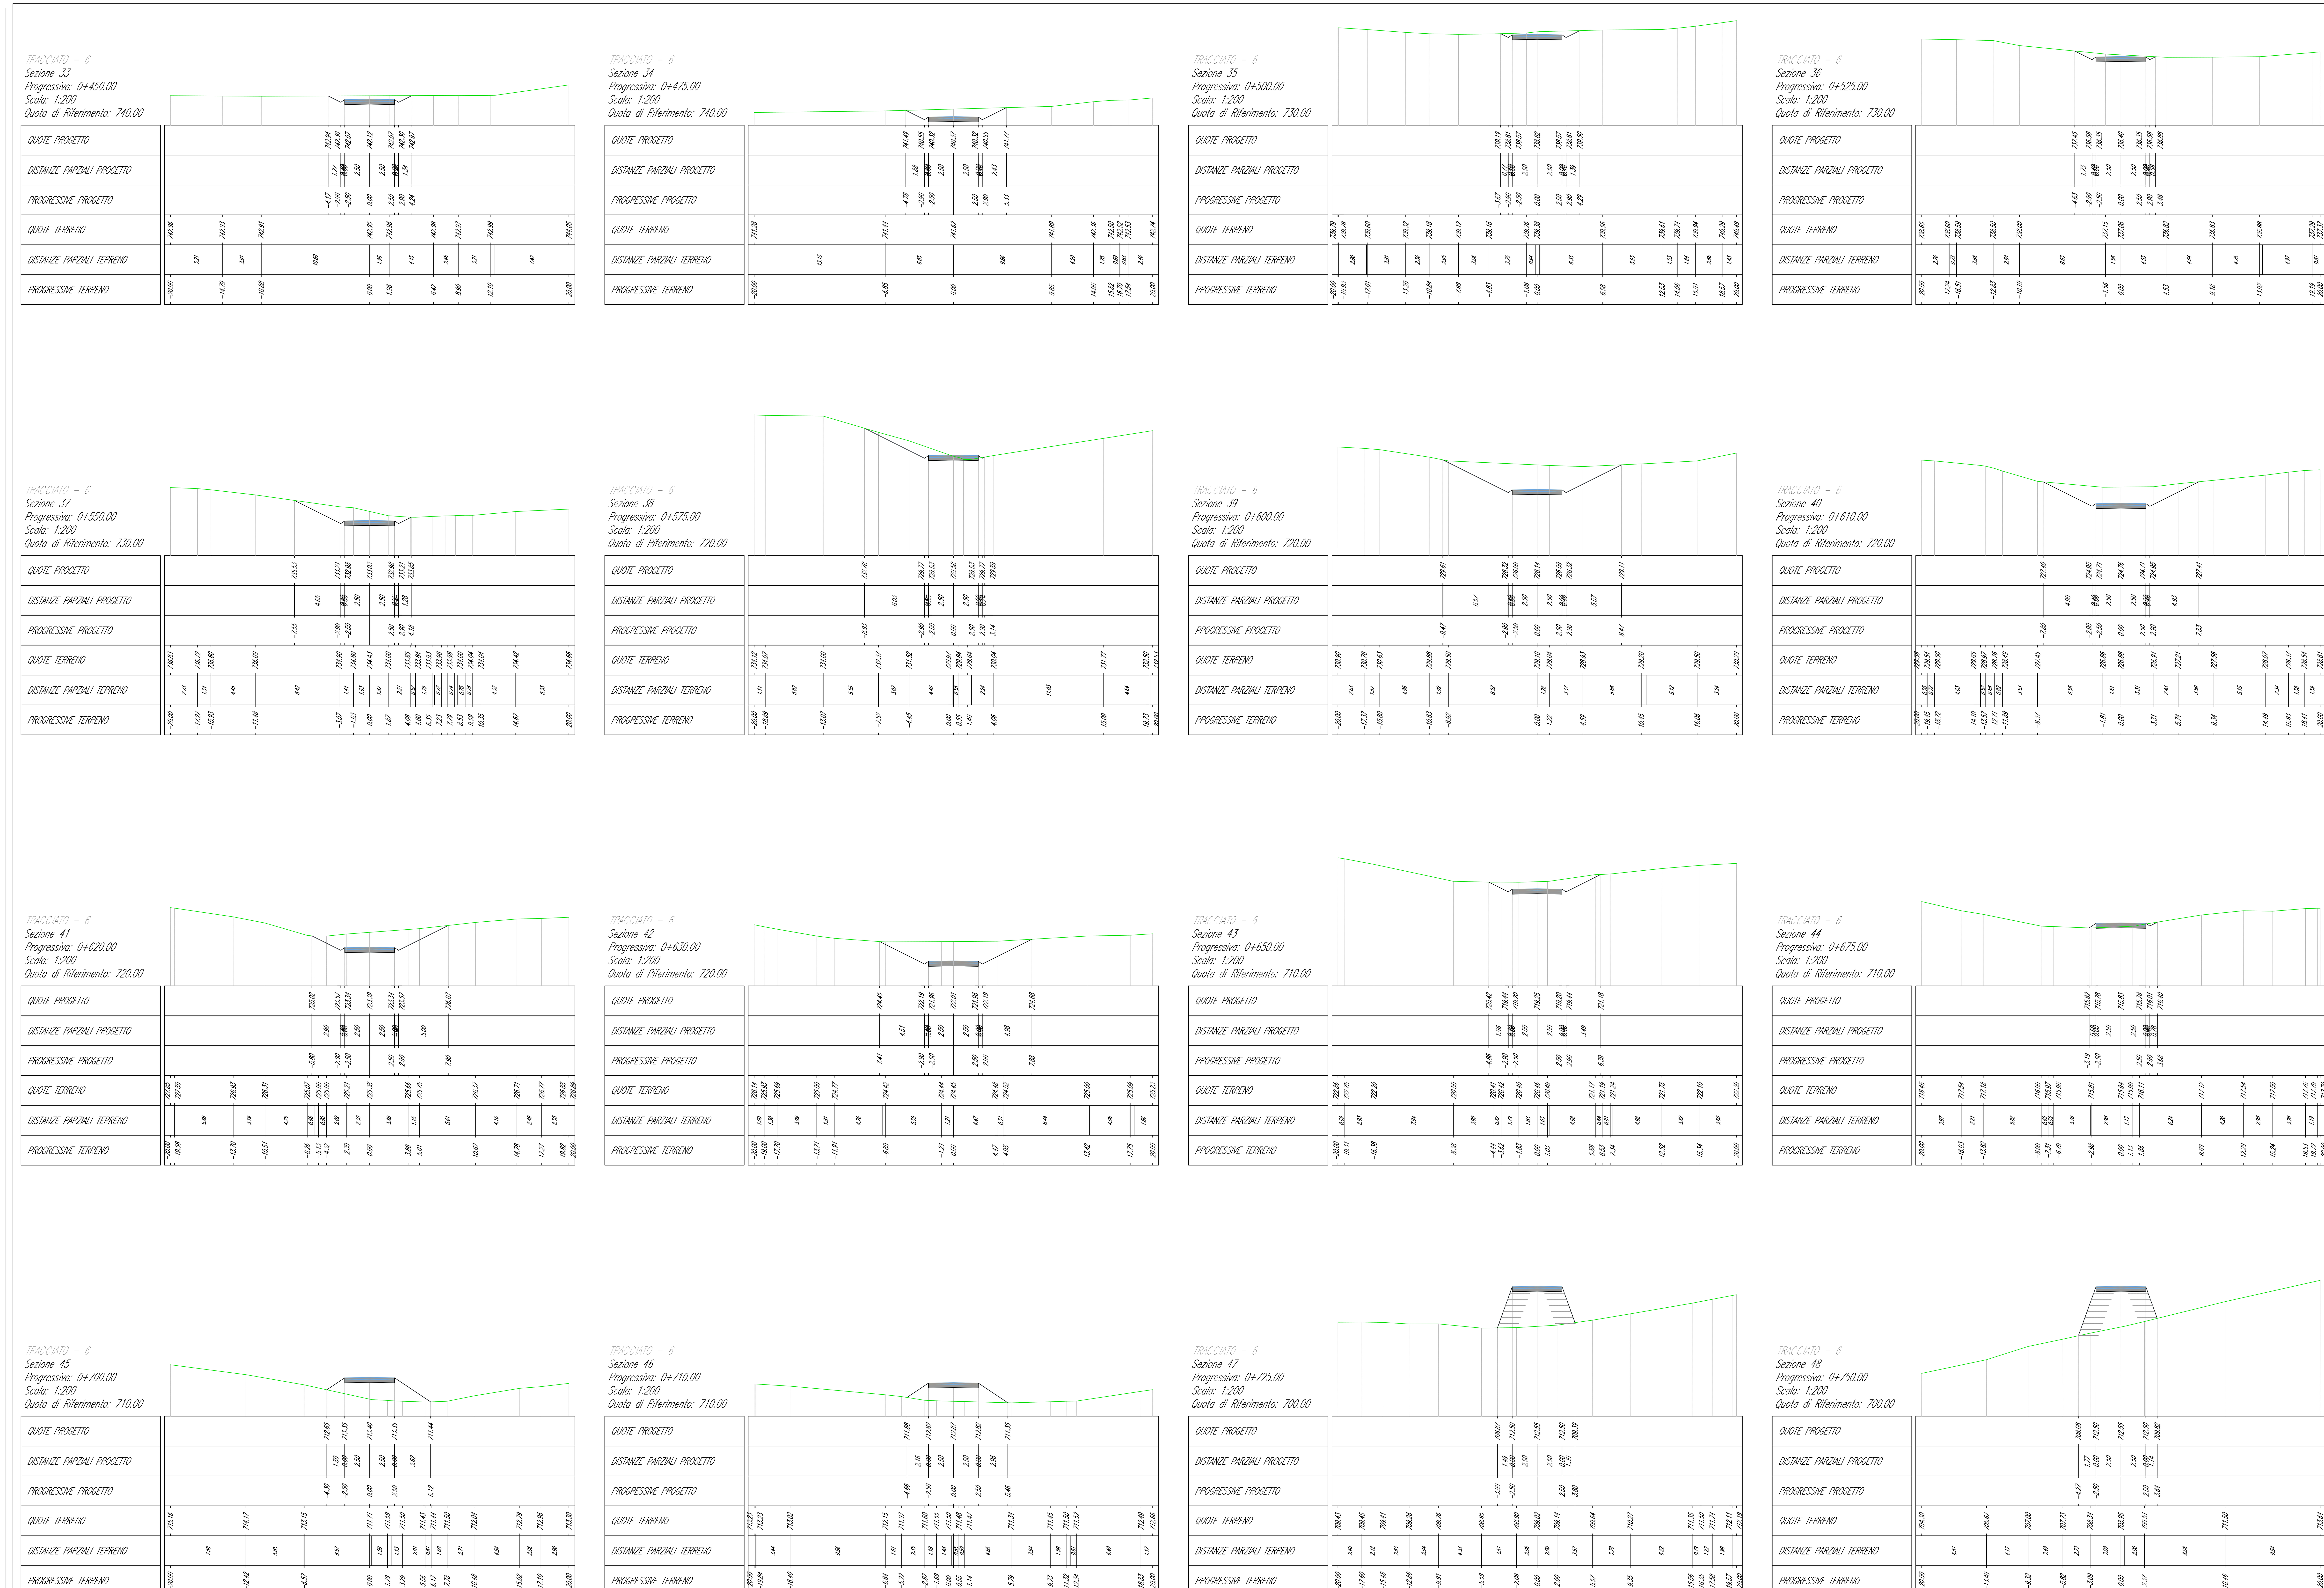

MOVIMENTI TERRA RELATIVI AL TRACCIATO 6

Sezione	Progressiva	Area Sterro	Area Riporto	Vol. Sterro	Vol. Riporto	Vol.cum. Sterro	Vol.cum. Riporto	Vol. Netto
1	0+000.00	0,00	24,35	0,00	0,00	0,00	0,00	0,00
2	0+025.00	0,00	34,24	0,00	732,38	0,00	732,38	-732,38
3	0+040.00	0,00	25,10	0,00	741,75	0,00	1474,13	-1474,13
4	0+050.00	0,00	18,27	0,00	216,85	0,00	1690,98	-1690,98
5	0+060.00	0,00	13,02	0,00	156,45	0,00	1847,43	-1847,43
6	0+070.00	0,00	13,11	0,00	130,65	0,00	1978,08	-1978,08
7	0+080.00	0,00	25,36	0,00	192,35	0,00	2170,43	-2170,43
8	0+090.00	0,00	35,67	0,00	305,15	0,00	2475,58	-2475,58
9	0+100.00	0,00	41,83	0,00	968,75	0,00	3444,33	-3444,33
10	0+125.00	0,00	29,32	0,00	889,38	0,00	4333,70	-4333,70
11	0+150.00	0,00	15,26	0,00	222,90	0,00	4556,60	-4556,60
12	0+160.00	0,00	7,23	0,00	112,45	0,00	4669,05	-4669,05
13	0+170.00	0,57	1,30	2,85	42,65	2,85	4711,70	-4708,85
14	0+180.00	4,13	0,09	23,50	6,95	26,35	4718,65	-4692,30
15	0+190.00	4,90	0,03	45,15	0,60	71,50	4719,25	-4647,75
16	0+200.00	1,85	0,18	33,75	1,05	105,25	4720,30	-4615,05
17	0+210.00	0,57	0,26	12,10	2,20	117,35	4722,50	-4605,15
18	0+220.00	0,60	0,27	5,85	2,65	123,20	4725,15	-4601,95
19	0+230.00	0,77	0,20	6,85	2,35	130,05	4727,50	-4597,45
20	0+240.00	0,37	0,26	5,70	2,30	135,75	4729,80	-4594,05
21	0+250.00	0,00	6,79	1,85	35,25	137,60	4765,05	-4627,45
22	0+275.00	0,00	20,83	0,00	345,25	137,60	5110,30	-4972,70
23	0+300.00	0,00	15,16	0,00	449,88	137,60	5560,18	-5422,58
24	0+310.00	2,42	1,38	12,10	82,70	149,70	5642,88	-5493,18
25	0+320.00	17,28	0,00	98,50	6,90	248,20	5649,78	-5401,58
26	0+330.00	15,16	0,00	162,20	0,00	410,40	5649,78	-5239,38
27	0+340.00	6,26	0,04	107,10	0,20	517,50	5649,98	-5132,48
28	0+350.00	0,85	0,35	35,55	1,95	553,05	5651,93	-5098,88
29	0+360.00	0,01	2,09	4,30	12,20	557,35	5664,13	-5106,78
30	0+375.00	0,00	2,03	0,13	51,50	557,48	5715,63	-5158,15
31	0+400.00	0,59	0,25	7,38	28,50	564,85	5744,13	-5179,28
32	0+425.00	0,29	0,25	11,00	6,25	575,85	5750,38	-5174,53
33	0+450.00	5,57	0,00	73,25	3,13	649,10	5753,50	-5104,40
34	0+475.00	9,46	0,00	187,88	0,00	836,98	5753,50	-4916,53
35	0+500.00	4,69	0,00	176,88	0,00	1013,85	5753,50	-4739,65
36	0+525.00	4,45	0,00	114,25	0,00	1128,10	5753,50	-4625,40
37	0+550.00	1,29	0,00	71,75	0,00	1199,85	5753,50	-4553,65
38	0+575.00	6,82	0,04	101,38	0,50	1301,23	5754,00	-4452,78
39	0+600.00	33,51	0,00	504,13	0,50	1805,35	5754,50	-3949,15
40	0+610.00	21,91	0,00	277,10	0,00	2082,45	5754,50	-3672,05
41	0+620.00	18,49	0,00	202,00	0,00	2284,45	5754,50	-3470,05
42	0+630.00	24,55	0,00	215,20	0,00	2499,65	5754,50	-3254,85
43	0+650.00	10,38	0,00	436,63	0,00	2936,28	5754,50	-2818,23
44	0+675.00	0,93	0,16	141,38	2,00	3077,65	5756,50	-2678,85
45	0+700.00	0,00	13,59	11,63	171,88	3089,28	5928,38	-2839,10
46	0+710.00	0,00	11,46	0,00	125,25	3089,28	6053,63	-2964,35
47	0+725.00	0,00	23,02	0,00	431,00	3089,28	6484,63	-3395,35
48	0+750.00	0,00	23,76	0,00	584,75	3089,28	7069,38	-3980,10
49	0+775.00	0,00	21,82	0,00	569,75	3089,28	7639,13	-4549,85
50	0+800.00	0,00	29,66	0,00	643,50	3089,28	8282,63	-5193,35
51	0+825.00	0,00	25,18	0,00	685,50	3089,28	8968,13	-5878,85
52	0+850.00	0,00	23,84	0,00	612,75	3089,28	9580,88	-6491,60
53	0+875.00	0,00	27,08	0,00	439,44	3089,28	10020,31	-6931,04
54	0+892.26	0,00	27,92	0,00	474,65	3089,28	10494,96	-7405,69

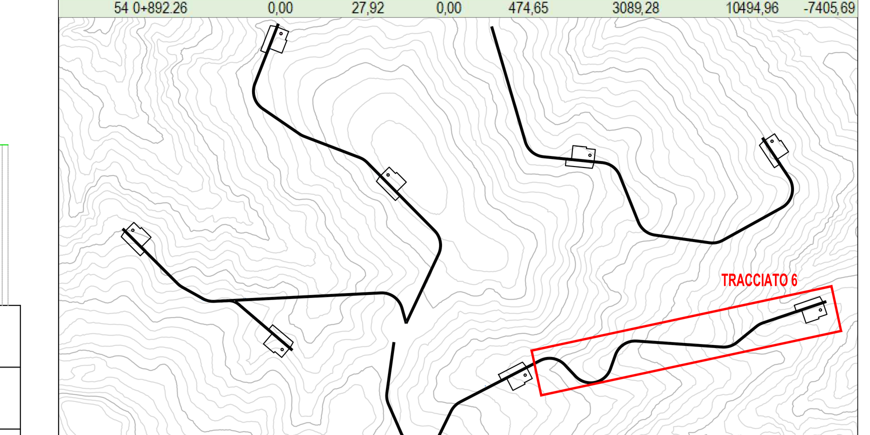

REGIONE BASILICATA
PROVINCIA DI POTENZA
COMUNE DI CANCELLARA

PROGETTO DEFINITIVO DI UN PARCO EOLICO E DELLE OPERE CONNESSE SITO NEL TERRITORIO DEL COMUNE DI CANCELLARA DI POTENZA COMPLESSIVA PARI A 32 MW

Proponente:

BUONVENTO s.r.l.
BUONVENTO s.r.l.
via Tiburtina, 1143 - 00156 ROMA
tel. +39 06 4111087 mail: office@buonvento srl.it
Dott. Luca RAINOLDI

Progettisti:

Responsabile opere civili:
STUDIO DI INGEGNERIA ED ARCHITETTURA MARGIOTTA ASSOCIATI
via N. Vaccaro, 37 - 85100 POTENZA (PZ)
tel. +39 0971 37512 mail: studio@associatimargiotta.it
Arch. Donata M.R. MARGIOTTA
Prof. Ing. Salvatore MARGIOTTA

Responsabile opere elettriche:
STUDIO ACQUASANTA
via D. Alighieri, 13/D - 75100 MATERA (MT)
tel. +39 0835 336718 mail: ing.acquasanta@gmail.com
Ing. Paolo ACQUASANTA
Ing. Eustachio SANTARSIA

Responsabile S.I.A.:
STUDIO ALESSANDRIA
via Circonvallazione Nomentana, 138 - 00162 ROMA
tel. +39 348 5145564 mail: f.ales@libero.it
Prof. arch. Francesco ALESSANDRIA

Responsabile geologia:
GEO-STUDIO DI GEOLOGIA E GEOINGEGNERIA
via del Seminario Maggiore, 35 - 85100 POTENZA (PZ)
tel. +39 0971 1800373 mail: studiogeopotenza@libero.it
Dott. geol. Antonio DE CARLO

SCALA: 1:200	NOME FILE: A.16.a.17.2/8_SEZIONI TRASVERSALI.dwg
CODICE ELABORATO: A.16.a.17.2.6.3	TITOLO ELABORATO: Sezioni Trasversali_Tracciato 6 (3di4)

REV.	DESCRIZIONE	DATA	REDATTO	VERIFICATO	APPROVATO
A	Consegna progetto	03/2023	E.Di Giuseppe	D.Margiotta	S.Margiotta

Il presente documento e quelli in esso richiamati sono proprietà del proponente BUONVENTO srl ; come tali non possono essere divulgati né riprodotti in tutto o in parte, senza l'autorizzazione scritta della proprietà.