


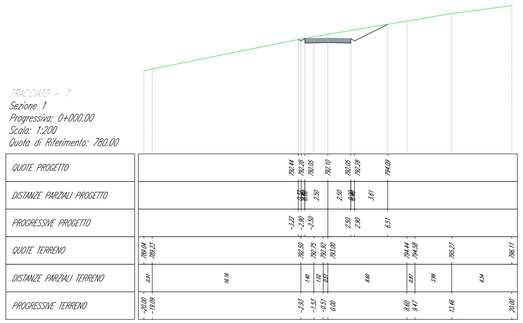














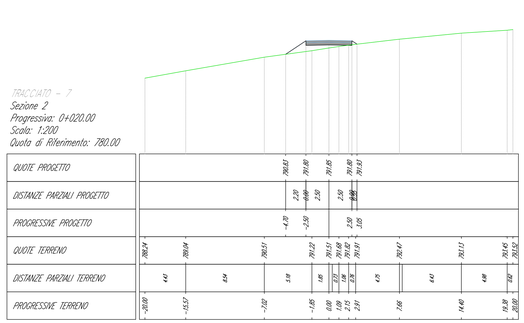


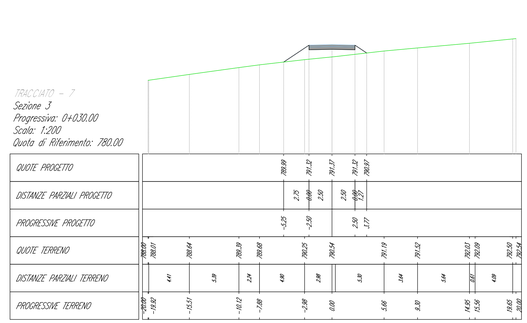


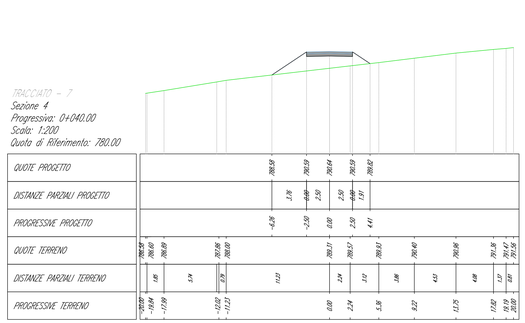


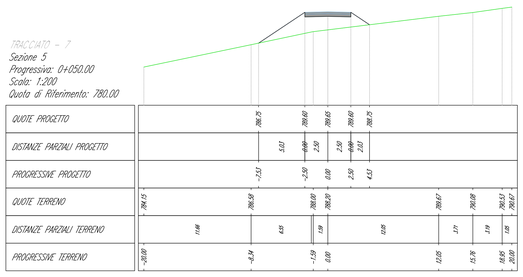


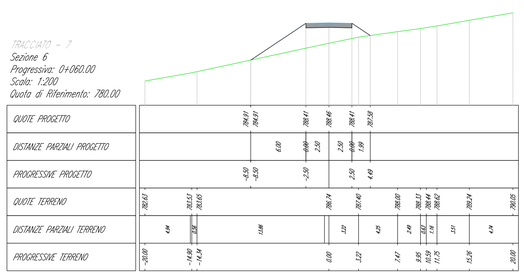


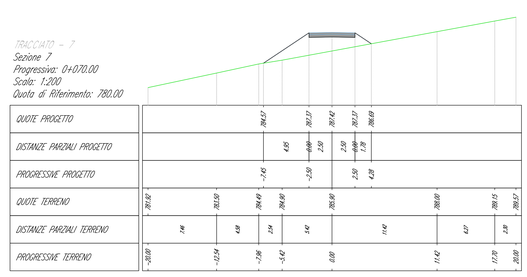


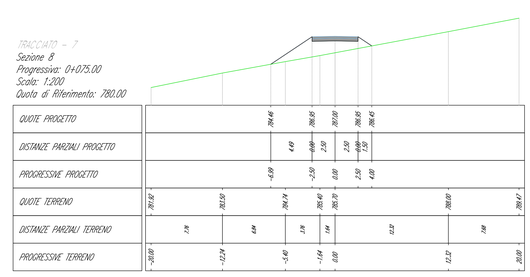


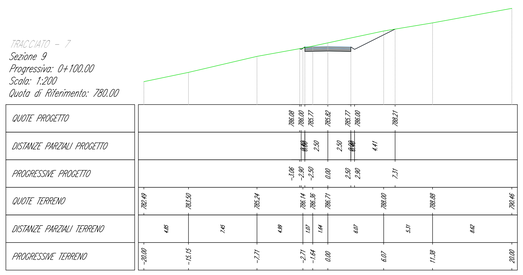


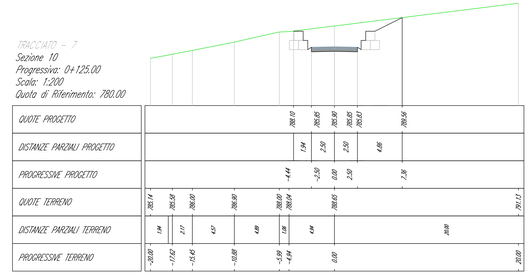


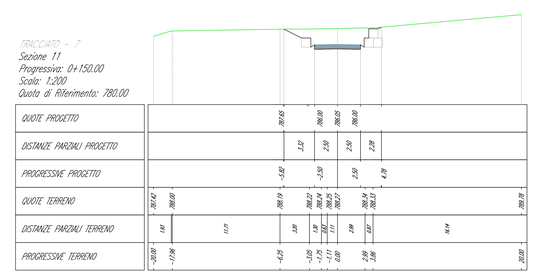

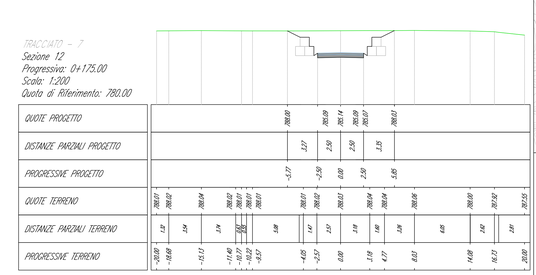
## MOVIMENTI TERRA RELATIVI AL TRACCIATO 7
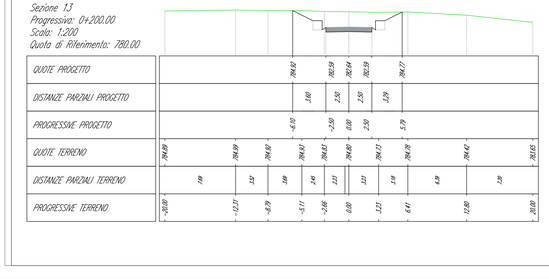
| Sezione | Progressiva | Area Sterro | Area Riporto | Vol Sterro | Vol Riporto | Vol.cum Sterro | Vol.cum Riporto | Vol. Netto |
|---|---|---|---|---|---|---|---|---|
| 1 | 0+000.00 | 7,50 | 0,00 | 0,00 | 0,00 | 0,00 | 0,00 | 0,00 |
| 2 | 0+020.00 | 0,01 | 3,00 | 91,38 | 37,50 | 91,38 | 37,50 | 53,88 |
| 3 | 0+030.00 | 0,00 | 6,69 | 0,05 | 48,45 | 91,43 | 85,95 | 5,47 |
| 4 | 0+040.00 | 0,00 | 11,84 | 0,00 | 92,65 | 91,43 | 178,60 | -87,18 |
| 5 | 0+050.00 | 0,00 | 14,58 | 0,00 | 132,10 | 91,43 | 310,70 | -219,28 |
| 6 | 0+060.00 | 0,00 | 14,91 | 0,00 | 147,45 | 91,43 | 458,15 | -366,73 |
| 7 | 0+070.00 | 0,00 | 12,19 | 0,00 | 135,50 | 91,43 | 593,65 | -502,23 |
| 8 | 0+075.00 | 8,08 | 0,01 | 40,40 | 61,00 | 131,83 | 654,65 | -522,83 |
| 9 | 0+100.00 | 31,26 | 0,00 | 491,75 | 0,13 | 623,58 | 654,78 | -31,20 |
| 10 | 0+125.00 | 20,22 | 0,00 | 643,50 | 0,00 | 1267,08 | 654,78 | 612,30 |
| 11 | 0+150.00 | 15,35 | 0,00 | 444,63 | 0,00 | 1711,70 | 654,78 | 1056,93 |
| 12 | 0+175.00 | 20,76 | 0,00 | 451,38 | 0,00 | 2163,08 | 654,78 | 1508,30 |
| 13 | 0+200.00 | 16,34 | 0,00 | 463,75 | 0,00 | 2626,83 | 654,78 | 1972,05 |
| 14 | 0+210.00 | 15,67 | 0,00 | 160,05 | 0,00 | 2786,88 | 654,78 | 2132,10 |
| 15 | 0+220.00 | 15,04 | 0,00 | 153,55 | 0,00 | 2940,43 | 654,78 | 2285,65 |
| 16 | 0+230.00 | 16,28 | 0,00 | 156,60 | 0,00 | 3097,03 | 654,78 | 2442,25 |
| 17 | 0+240.00 | 17,44 | 0,00 | 168,60 | 0,00 | 3265,63 | 654,78 | 2610,85 |
| 18 | 0+250.00 | 21,39 | 0,00 | 194,15 | 0,00 | 3459,78 | 654,78 | 2805,00 |
| 19 | 0+260.00 | 23,35 | 0,00 | 223,70 | 0,00 | 3683,48 | 654,78 | 3028,70 |
| 20 | 0+275.00 | 22,38 | 0,00 | 228,65 | 0,00 | 3912,13 | 654,78 | 3257,35 |
| 21 | 0+300.00 | 16,36 | 0,00 | 484,25 | 0,00 | 4396,38 | 654,78 | 3741,60 |
| 22 | 0+325.00 | 8,58 | 0,00 | 311,75 | 0,00 | 4708,13 | 654,78 | 4053,35 |
| 23 | 0+350.00 | 0,00 | 2,83 | 107,25 | 35,38 | 4815,38 | 690,15 | 4125,23 |
| 24 | 0+375.00 | 0,00 | 11,37 | 0,00 | 177,50 | 4815,38 | 867,65 | 3947,73 |
| 25 | 0+400.00 | 0,00 | 20,76 | 0,00 | 401,63 | 4815,38 | 1269,28 | 3546,10 |
| 26 | 0+410.00 | 0,00 | 26,54 | 0,00 | 236,50 | 4815,38 | 1505,78 | 3309,60 |
| 27 | 0+420.00 | 0,00 | 32,75 | 0,00 | 296,45 | 4815,38 | 1802,23 | 3013,15 |
| 28 | 0+430.00 | 0,00 | 39,08 | 0,00 | 359,15 | 4815,38 | 2161,38 | 2654,00 |
| 29 | 0+440.00 | 0,00 | 46,22 | 0,00 | 426,50 | 4815,38 | 2587,88 | 2227,50 |
| 30 | 0+450.00 | 0,00 | 48,57 | 0,00 | 473,95 | 4815,38 | 3061,83 | 1753,55 |
| 31 | 0+475.00 | 0,00 | 56,07 | 0,00 | 1308,00 | 4815,38 | 4369,83 | 445,55 |
| 32 | 0+500.00 | 0,00 | 53,35 | 0,00 | 1367,75 | 4815,38 | 5737,58 | -922,20 |
| 33 | 0+525.00 | 0,00 | 23,80 | 0,00 | 964,38 | 4815,38 | 6701,95 | -1886,58 |
| 34 | 0+550.00 | 5,89 | 0,08 | 73,63 | 298,50 | 4889,00 | 7000,45 | -2111,45 |
| 35 | 0+575.00 | 14,82 | 0,00 | 258,88 | 1,00 | 5147,88 | 7001,45 | -1853,58 |
| 36 | 0+600.00 | 14,62 | 0,00 | 368,00 | 0,00 | 5515,88 | 7001,45 | -1485,58 |
| 37 | 0+620.00 | 13,35 | 0,00 | 349,63 | 0,00 | 5865,50 | 7001,45 | -1135,95 |
| 38 | 0+630.00 | 12,02 | 0,00 | 126,85 | 0,00 | 5992,35 | 7001,45 | -1009,10 |
| 39 | 0+640.00 | 20,14 | 0,00 | 160,80 | 0,00 | 6153,15 | 7001,45 | -848,30 |
| 40 | 0+650.00 | 19,53 | 0,00 | 198,35 | 0,00 | 6351,50 | 7001,45 | -649,95 |
| 41 | 0+660.00 | 20,08 | 0,00 | 198,05 | 0,00 | 6549,55 | 7001,45 | -451,90 |
| 42 | 0+670.00 | 28,31 | 0,00 | 231,95 | 0,00 | 6781,50 | 7001,45 | -219,95 |
| 43 | 0+680.00 | 34,67 | 0,00 | 304,90 | 0,00 | 7086,40 | 7001,45 | 84,95 |
| 44 | 0+690.00 | 32,79 | 0,00 | 337,30 | 0,00 | 7423,70 | 7001,45 | 422,25 |
| 45 | 0+700.00 | 27,71 | 0,00 | 302,50 | 0,00 | 7726,20 | 7001,45 | 724,75 |
| 46 | 0+710.00 | 22,54 | 0,00 | 251,25 | 0,00 | 7977,45 | 7001,45 | 976,00 |
| 47 | 0+725.00 | 15,18 | 0,00 | 471,50 | 0,00 | 8448,95 | 7001,45 | 1447,50 |
| 48 | 0+750.00 | 4,55 | 0,10 | 246,63 | 1,25 | 8695,58 | 7002,70 | 1692,88 |
| 49 | 0+775.00 | 1,08 | 0,40 | 70,38 | 6,25 | 8765,95 | 7008,95 | 1757,00 |
| 50 | 0+800.00 | 0,23 | 1,96 | 16,38 | 29,50 | 8782,33 | 7038,45 | 1743,88 |
| 51 | 0+825.00 | 0,62 | 0,00 | 52,85 | 10,52 | 8835,17 | 7048,97 | 1786,20 |
| 52 | 0+835.73 | 14,48 | 0,00 | 129,30 | 0,00 | 8964,47 | 7048,97 | 1915,50 |

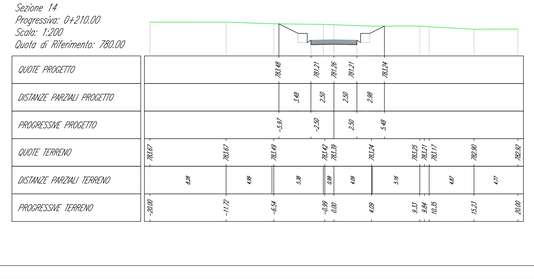

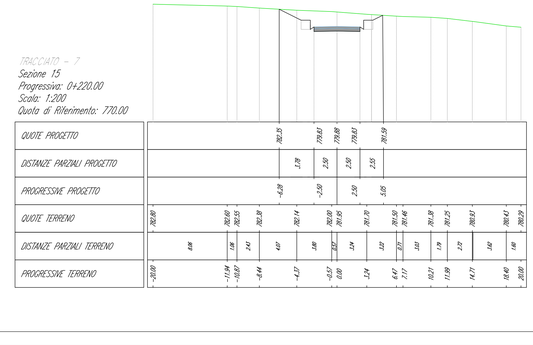
# REGIONE BASILICATA
## PROVINCIA DI POTENZA
## COMUNE DI CANCELLARA

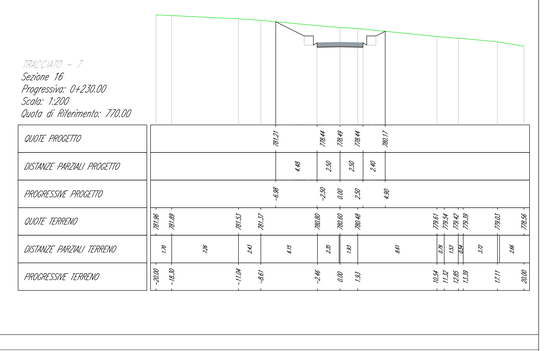**PROGETTO DEFINITIVO DI UN PARCO EOLICO E DELLE OPERE CONNESSE SITO NEL TERRITORIO DEL COMUNE DI CANCELLARA DI POTENZA COMPLESSIVA PARI A 32 MW**


Proponente:

**BUONVENTO s.r.l.**
**BUONVENTO s.r.l.**
via Tiburtina,1145 - 00156 ROMA
tel. +39 06 4111507 mail: office@buonvento.srl.it
Dott. Luca RANOLDI

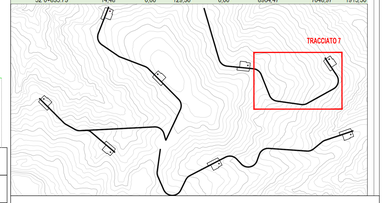Progettisti:

Responsabile opere civili:
**STUDIO DI INGEGNERIA ED ARCHITETTURA MARGIOTTA ASSOCIATI**
via N. Vaccaro, 37 - 85100 POTENZA (PZ)
tel. +39 0971 37312 mail: studio@associatimargiotta.it
**Arch. Donata M.R. MARGIOTTA**
**Prof. Ing. Salvatore MARGIOTTA**

Responsabile opere elettriche:
**STUDIO ACQUASANTA**
via G. Pagliano, 13/D - 75100 MATERA (MT)
tel. +39 0835 336718 mail: ing.acquasanta@gmail.com
**Ing. Paolo ACQUASANTA**
**Ing. Eustachio SANTARSIA**

Responsabile S.I.A.:
**STUDIO ALESSANDRIA**
via Cinquemiglia Nomentana, 138 - 00162 ROMA
tel. +39 348 5145564 mail: f.alessandria@libero.it
**Prof. arch. Francesco ALESSANDRIA**

Responsabile geologia:
**GEO-STUDIO DI GEOLOGIA E GEOINGEGNERIA**
via del Seminario Maggiore, 35 - 85100 POTENZA (PZ)
tel. +39 0971 180027 mail: studiogeotecnico@libero.it
**Dott. geol. Antonio DE CARLO**


| SCALA: | 1:200 | NOME FILE: | A.16.a.17.2.7_SEZIONI TRASVERSALI.dwg |
|---|---|---|---|
| CODICE ELABORATO: | | TITOLO ELABORATO: | |
| A.16.a.17.2.7.1 | | Sezioni Trasversali_Tracciato 7 (1di4) | |

| REV. | DESCRIZIONE | DATA | REDATTO | VERIFICATO | APPROVATO |
|---|---|---|---|---|---|
| A | Consegna progetto | 03/2023 | EDI. Giuseppe | D.Margiotta | S.Margiotta |


**Il presente documento e quelli in esso richiamati sono proprietà del proponente BUONVENTO srl. , come tali non possono essere divulgati ne riprodotti in tutto o in parte, senza l'autorizzazione scritta della proprietà.**