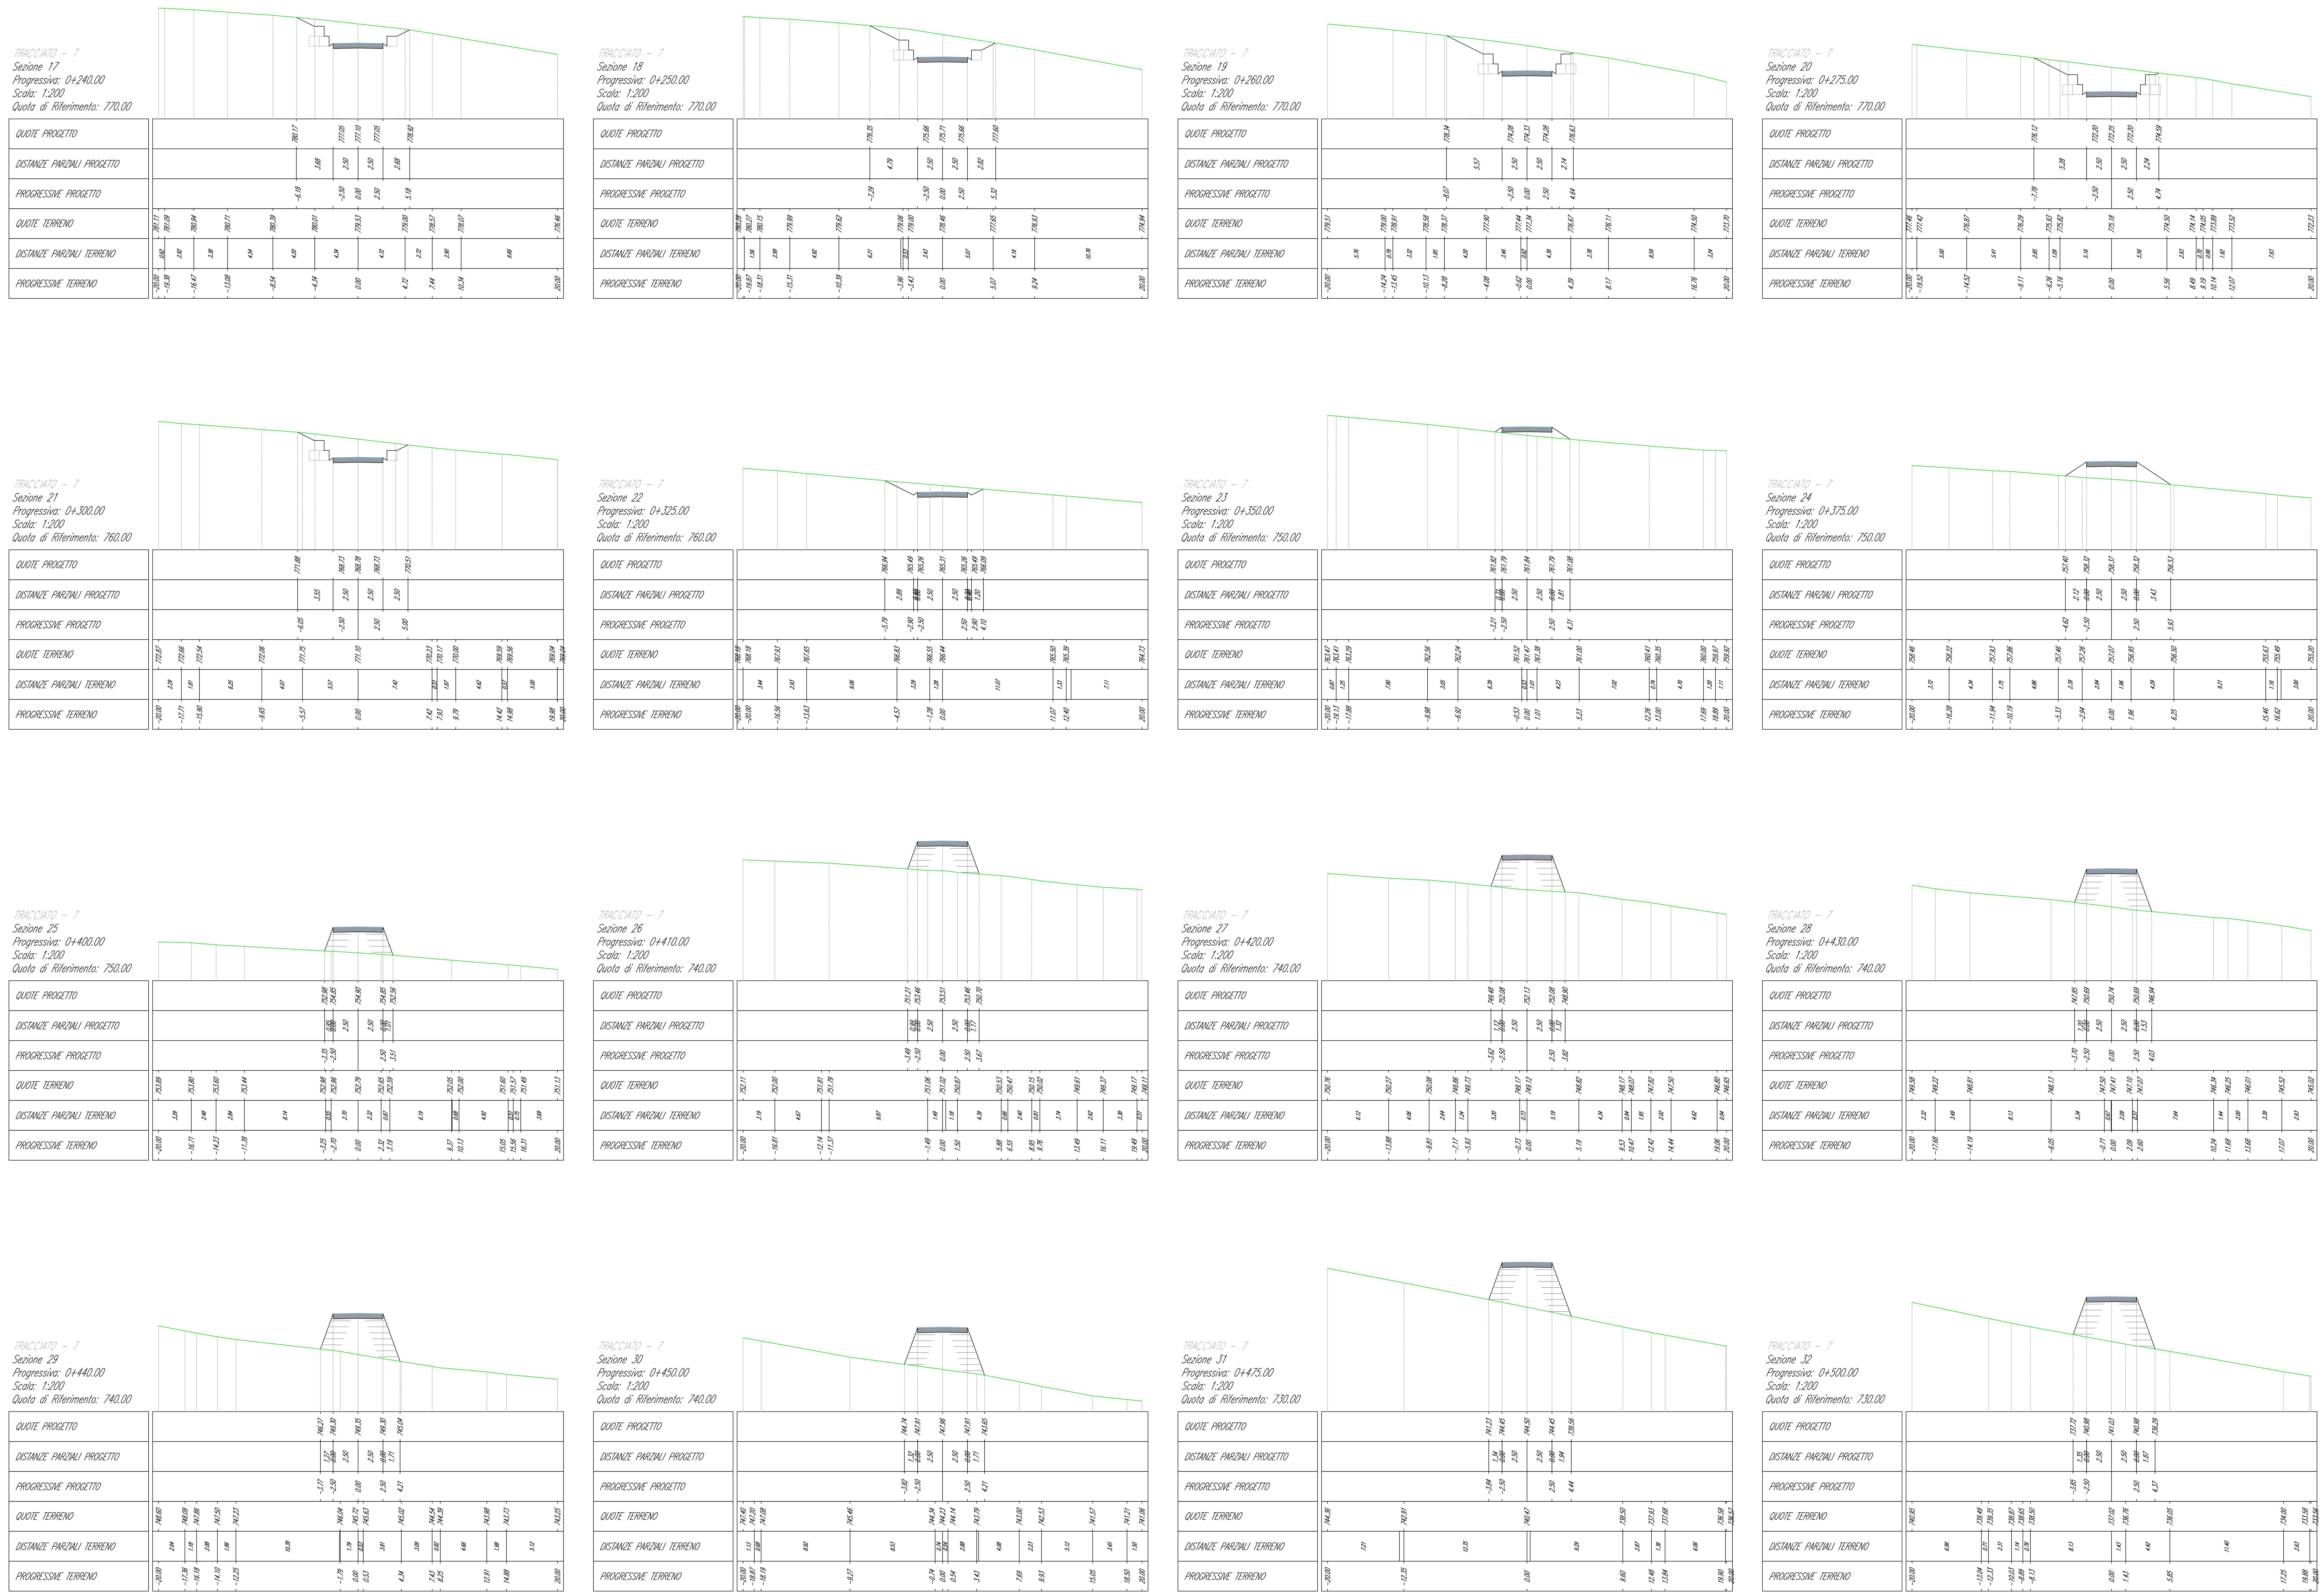

MOVIMENTI TERRA RELATIVI AL TRACCIATO 7

Sezione	Progressiva	Area Sterro	Area Riporto	Vol. Sterro	Vol. Riporto	Vol.cum. Sterro	Vol.cum. Riporto	Vol. Netto
1	0+000.00	7,30	0,00	0,00	0,00	0,00	0,00	0,00
2	0+020.00	0,01	3,00	91,38	37,50	91,38	37,50	53,88
3	0+030.00	0,00	6,69	0,05	48,45	91,43	85,95	5,47
4	0+040.00	0,00	11,84	0,00	92,65	91,43	178,60	-87,18
5	0+050.00	0,00	14,58	0,00	132,10	91,43	310,70	-219,28
6	0+060.00	0,00	14,91	0,00	147,45	91,43	458,15	-366,73
7	0+070.00	0,00	12,19	0,00	135,50	91,43	593,65	-502,23
8	0+075.00	8,08	0,01	40,40	61,00	131,83	654,65	-522,83
9	0+100.00	31,26	0,00	491,75	0,13	623,58	654,78	-31,20
10	0+125.00	20,22	0,00	643,50	0,00	1267,08	654,78	612,30
11	0+150.00	15,35	0,00	444,63	0,00	1711,70	654,78	1056,93
12	0+175.00	20,76	0,00	451,38	0,00	2163,08	654,78	1508,30
13	0+200.00	16,34	0,00	463,75	0,00	2626,83	654,78	1972,05
14	0+210.00	15,67	0,00	160,05	0,00	2786,88	654,78	2132,10
15	0+220.00	15,04	0,00	153,55	0,00	2940,43	654,78	2285,65
16	0+230.00	16,28	0,00	156,60	0,00	3097,03	654,78	2442,25
17	0+240.00	17,44	0,00	168,60	0,00	3265,63	654,78	2610,85
18	0+250.00	21,39	0,00	194,15	0,00	3459,78	654,78	2805,00
19	0+260.00	23,35	0,00	223,70	0,00	3683,48	654,78	3028,70
20	0+275.00	22,38	0,00	228,65	0,00	3912,13	654,78	3257,35
21	0+300.00	16,36	0,00	484,25	0,00	4396,38	654,78	3741,60
22	0+325.00	8,58	0,00	311,75	0,00	4708,13	654,78	4053,35
23	0+350.00	0,00	2,83	107,25	35,38	4815,38	690,15	4125,23
24	0+375.00	0,00	11,37	0,00	177,50	4815,38	867,65	3947,73
25	0+400.00	0,00	20,76	0,00	401,63	4815,38	1269,28	3546,10
26	0+410.00	0,00	26,54	0,00	236,50	4815,38	1505,78	3309,60
27	0+420.00	0,00	32,75	0,00	296,45	4815,38	1802,23	3013,15
28	0+430.00	0,00	39,08	0,00	359,15	4815,38	2161,38	2654,00
29	0+440.00	0,00	46,22	0,00	426,50	4815,38	2587,88	2227,50
30	0+450.00	0,00	48,57	0,00	473,95	4815,38	3061,83	1753,55
31	0+475.00	0,00	56,07	0,00	1308,00	4815,38	4369,83	445,55
32	0+500.00	0,00	53,35	0,00	1367,75	4815,38	5737,58	-922,20
33	0+525.00	0,00	23,80	0,00	964,38	4815,38	6701,95	-1886,58
34	0+550.00	5,89	0,08	73,63	298,50	4889,00	7000,45	-2111,45
35	0+575.00	14,82	0,00	258,88	1,00	5147,88	7001,45	-1853,58
36	0+600.00	14,62	0,00	368,00	0,00	5515,88	7001,45	-1485,58
37	0+620.00	13,35	0,00	349,63	0,00	5865,50	7001,45	-1135,95
38	0+630.00	12,02	0,00	126,85	0,00	5992,35	7001,45	-1009,10
39	0+640.00	20,14	0,00	160,80	0,00	6153,15	7001,45	-848,30
40	0+650.00	19,53	0,00	198,35	0,00	6351,50	7001,45	-649,95
41	0+660.00	20,08	0,00	198,05	0,00	6549,55	7001,45	-451,90
42	0+670.00	26,31	0,00	231,95	0,00	6781,50	7001,45	-219,95
43	0+680.00	34,67	0,00	304,90	0,00	7086,40	7001,45	84,95
44	0+690.00	32,79	0,00	337,30	0,00	7423,70	7001,45	422,25
45	0+700.00	27,71	0,00	302,50	0,00	7726,20	7001,45	724,75
46	0+710.00	22,54	0,00	251,25	0,00	7977,45	7001,45	976,00
47	0+725.00	15,18	0,00	471,50	0,00	8448,95	7001,45	1447,50
48	0+750.00	4,55	0,10	246,63	1,25	8695,58	7002,70	1692,88
49	0+775.00	1,08	0,40	70,38	6,25	8765,95	7008,95	1757,00
50	0+800.00	0,23	1,96	16,38	29,50	8782,33	7038,45	1743,88
51	0+825.00	9,62	0,00	52,85	10,52	8835,17	7048,97	1786,20
52	0+835.73	14,48	0,00	129,30	0,00	8964,47	7048,97	1915,50

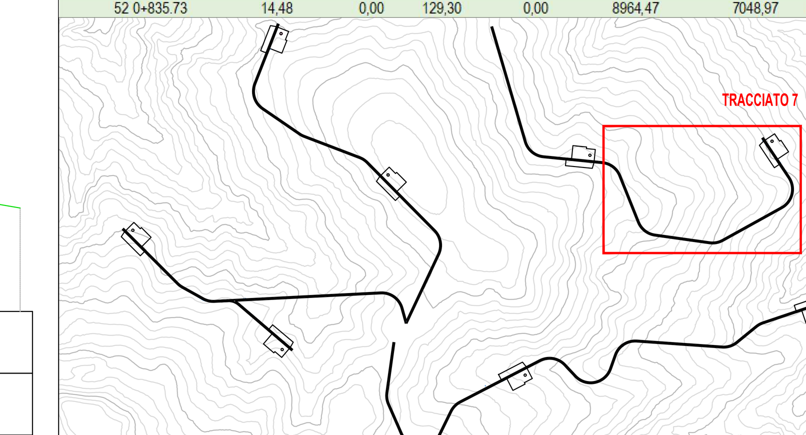

REGIONE BASILICATA
PROVINCIA DI POTENZA
COMUNE DI CANCELLARA

PROGETTO DEFINITIVO DI UN PARCO EOLICO E DELLE OPERE CONNESSE SITO NEL TERRITORIO DEL COMUNE DI CANCELLARA DI POTENZA COMPLESSIVA PARI A 32 MW

Proponente:

BUONVENTO s.r.l.
BUONVENTO s.r.l.
via Tiburtina, 1143 - 00156 ROMA
tel. +39 06 4111087 mail: office@buonvento srl.it
Dott. Luca RAINOLDI

Progettisti:

Responsabile opere civili:
STUDIO DI INGEGNERIA ED ARCHITETTURA MARGIOTTA ASSOCIATI
via N. Vaccaro, 37 - 85100 POTENZA (PZ)
tel. +39 0971 37512 mail: studio@associatimargiotta.it
Arch. Donata M.R. MARGIOTTA
Prof. Ing. Salvatore MARGIOTTA

Responsabile opere elettriche:
STUDIO ACQUASANTA
via D. Alighieri, 13/D - 75100 MATERA (MT)
tel. +39 0835 336718 mail: ing.acquasanta@gmail.com
Ing. Paolo ACQUASANTA
Ing. Eustachio SANTARSIA

Responsabile S.I.A:
STUDIO ALESSANDRIA
via Circonvallazione Nomentana, 138 - 00162 ROMA
tel. +39 348 5145564 mail: f.ales@libero.it
Prof. arch. Francesco ALESSANDRIA

Responsabile geologia:
GEO-STUDIO DI GEOLOGIA E GEOINGEGNERIA
via del Seminario Maggiore, 35 - 85100 POTENZA (PZ)
tel. +39 0971 1800373 mail: studiogeopotenza@libero.it
Dott. geol. Antonio DE CARLO

SCALA: 1:200	NOME FILE: A.16.a.17.2/8_SEZIONI TRASVERSALI.dwg
CODICE ELABORATO: A.16.a.17.2.7.2	TITOLO ELABORATO: Sezioni Trasversali_Tracciato 7 (2di4)

REV.	DESCRIZIONE	DATA	REDATTO	VERIFICATO	APPROVATO
A	Consegna progetto	03/2023	E.Di Giuseppe	D.Margiotta	S.Margiotta

Il presente documento e quelli in esso richiamati sono proprietà del proponente BUONVENTO srl ; come tali non possono essere divulgati né riprodotti in tutto o in parte, senza l'autorizzazione scritta della proprietà.