TRACCIATO – B
Sezione 1
Progressiva: 0+000.00
Scala: 1:200
Quota di Riferimento: 780.00




TRACCIATO – B
Sezione 2
Progressiva: 0+025.00
Scala: 1:200
Quota di Riferimento: 780.00




TRACCIATO – B
Sezione 3
Progressiva: 0+050.00
Scala: 1:200
Quota di Riferimento: 780.00

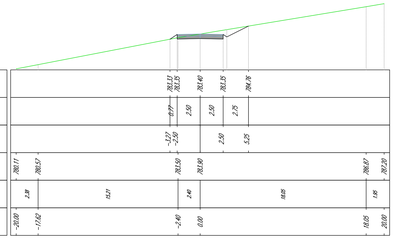


TRACCIATO – B
Sezione 4
Progressiva: 0+075.00
Scala: 1:200
Quota di Riferimento: 780.00

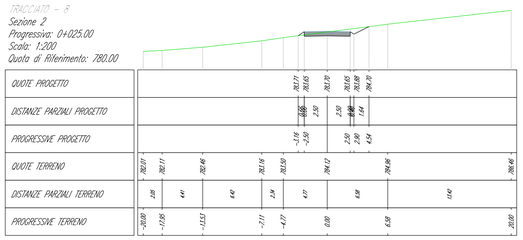


TRACCIATO – B
Sezione 5
Progressiva: 0+100.00
Scala: 1:200
Quota di Riferimento: 780.00

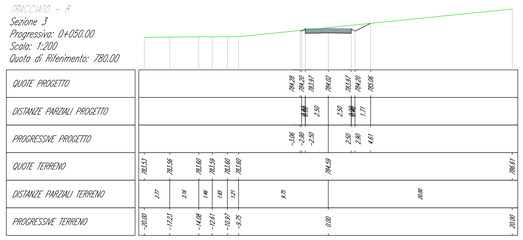


TRACCIATO – B
Sezione 6
Progressiva: 0+125.00
Scala: 1:200
Quota di Riferimento: 780.00

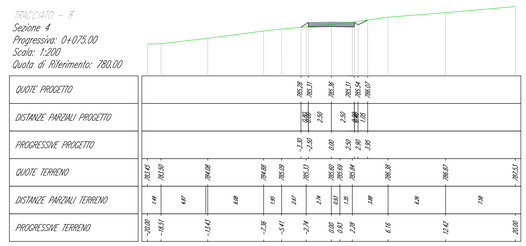


TRACCIATO – B
Sezione 7
Progressiva: 0+150.00
Scala: 1:200
Quota di Riferimento: 780.00

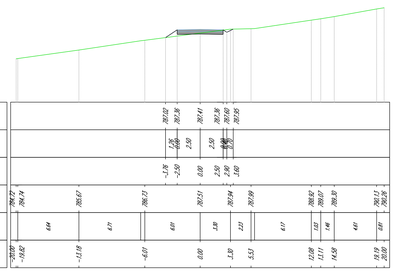


TRACCIATO – B
Sezione 8
Progressiva: 0+175.00
Scala: 1:200
Quota di Riferimento: 780.00

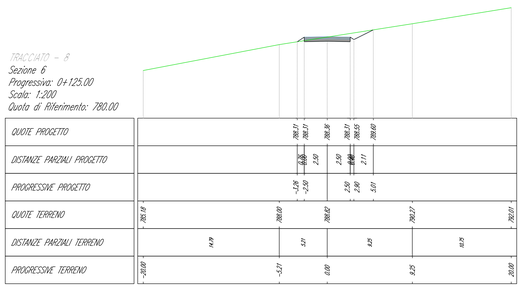


TRACCIATO – B
Sezione 9
Progressiva: 0+200.00
Scala: 1:200
Quota di Riferimento: 780.00

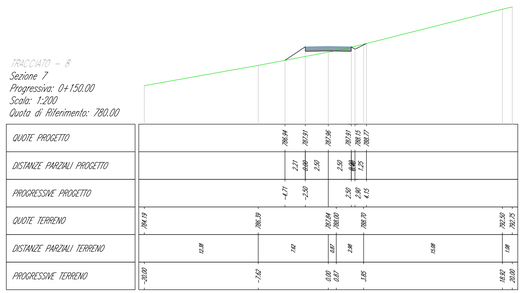


TRACCIATO – B
Sezione 10
Progressiva: 0+225.00
Scala: 1:200
Quota di Riferimento: 780.00

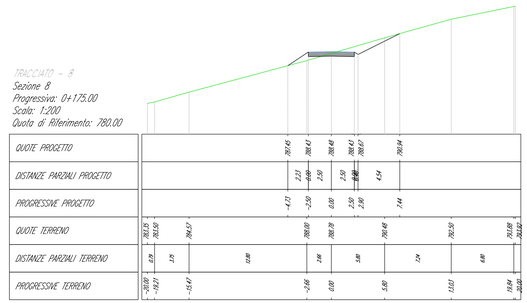


TRACCIATO – B
Sezione 11
Progressiva: 0+250.00
Scala: 1:200
Quota di Riferimento: 780.00

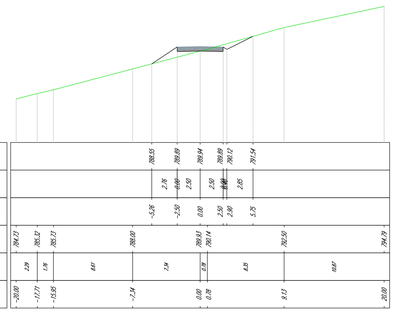


TRACCIATO – B
Sezione 12
Progressiva: 0+275.00
Scala: 1:200
Quota di Riferimento: 780.00

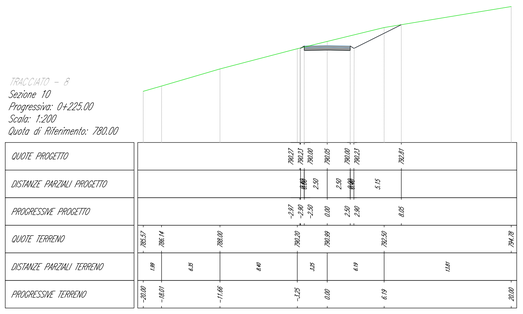


TRACCIATO – B
Sezione 13
Progressiva: 0+300.00
Scala: 1:200
Quota di Riferimento: 780.00

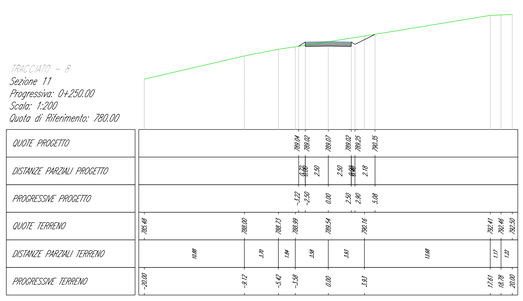


TRACCIATO – B
Sezione 14
Progressiva: 0+320.00
Scala: 1:200
Quota di Riferimento: 780.00

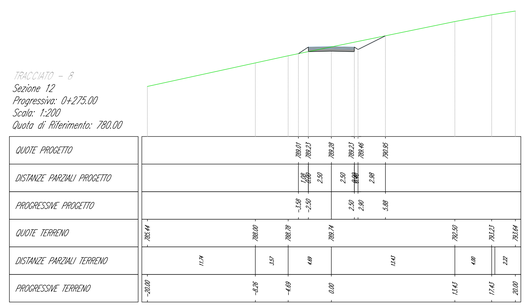


TRACCIATO – B
Sezione 15
Progressiva: 0+330.00
Scala: 1:200
Quota di Riferimento: 780.00

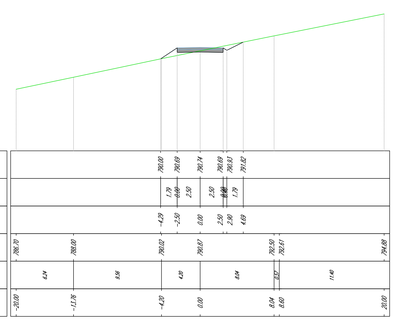


TRACCIATO – B
Sezione 16
Progressiva: 0+340.00
Scala: 1:200
Quota di Riferimento: 780.00

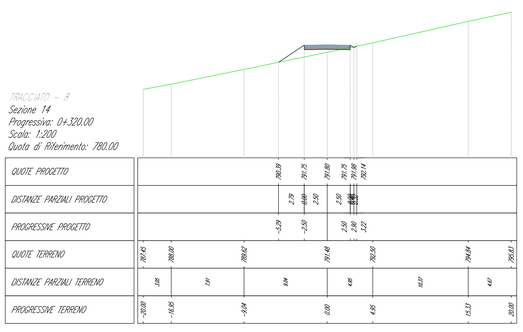


## MOVIMENTI TERRA RELATIVI AL TRACCIATO 8

| Sezione | Progressiva | Area Sterro | Area Riporto | Vol. Sterro | Vol. Riporto | Vol.cum. Sterro | Vol.cum. Riporto | Vol. Netto |
|---|---|---|---|---|---|---|---|---|
| 1 | 0+000.00 | 0,00 | 0,00 | 0,00 | 0,00 | 0,00 | 0,00 | 0,00 |
| 2 | 0+025.00 | 2,90 | 0,12 | 36,25 | 1,50 | 36,25 | 1,50 | 34,75 |
| 3 | 0+050.00 | 3,79 | 0,02 | 83,63 | 1,75 | 119,88 | 3,25 | 116,63 |
| 4 | 0+075.00 | 1,62 | 0,18 | 67,63 | 2,50 | 187,50 | 5,75 | 181,75 |
| 5 | 0+100.00 | 0,91 | 0,57 | 31,63 | 9,38 | 219,13 | 15,13 | 204,00 |
| 6 | 0+125.00 | 3,38 | 0,15 | 53,63 | 9,00 | 272,75 | 24,13 | 248,63 |
| 7 | 0+150.00 | 0,69 | 2,05 | 50,88 | 27,50 | 323,63 | 51,63 | 272,00 |
| 8 | 0+175.00 | 4,41 | 1,26 | 63,75 | 41,38 | 387,38 | 93,00 | 294,38 |
| 9 | 0+200.00 | 1,96 | 2,30 | 79,63 | 44,50 | 467,00 | 137,50 | 329,50 |
| 10 | 0+225.00 | 9,38 | 0,92 | 141,75 | 29,00 | 608,75 | 122,00 | 486,75 |
| 11 | 0+250.00 | 3,53 | 0,13 | 161,38 | 1,88 | 770,13 | 123,88 | 646,25 |
| 12 | 0+275.00 | 4,04 | 0,27 | 94,63 | 5,00 | 864,75 | 128,88 | 735,88 |
| 13 | 0+300.00 | 1,67 | 1,05 | 71,38 | 16,50 | 936,13 | 145,38 | 790,75 |
| 14 | 0+320.00 | 0,15 | 3,44 | 22,75 | 56,13 | 958,88 | 201,50 | 757,38 |
| 15 | 0+330.00 | 0,00 | 10,82 | 0,75 | 71,30 | 959,63 | 272,80 | 686,83 |
| 16 | 0+340.00 | 0,00 | 17,16 | 0,00 | 139,90 | 959,63 | 412,70 | 546,93 |
| 17 | 0+350.00 | 0,00 | 13,24 | 0,00 | 152,00 | 959,63 | 564,70 | 394,93 |
| 18 | 0+360.00 | 0,00 | 12,22 | 0,00 | 127,30 | 959,63 | 692,00 | 267,63 |
| 19 | 0+370.00 | 0,00 | 12,60 | 0,00 | 124,10 | 959,63 | 816,10 | 143,53 |
| 20 | 0+400.00 | 9,14 | 0,00 | 114,25 | 157,50 | 1073,88 | 973,60 | 100,28 |
| 21 | 0+425.00 | 0,00 | 0,69 | 114,25 | 8,63 | 1188,13 | 982,23 | 205,90 |
| 22 | 0+450.00 | 22,60 | 0,00 | 282,50 | 8,63 | 1470,63 | 990,85 | 479,78 |
| 23 | 0+475.00 | 32,88 | 0,00 | 693,50 | 0,00 | 2164,13 | 990,85 | 1173,28 |
| 24 | 0+500.00 | 20,14 | 0,00 | 662,75 | 0,00 | 2826,88 | 990,85 | 1836,03 |

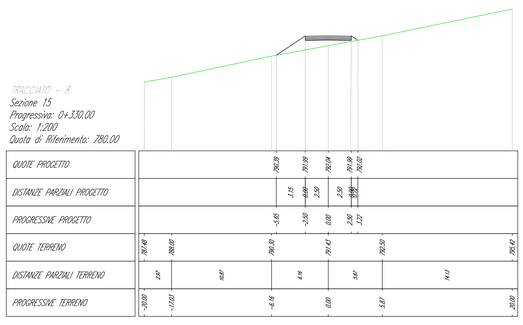


# REGIONE BASILICATA
## PROVINCIA DI POTENZA
## COMUNE DI CANCELLARA

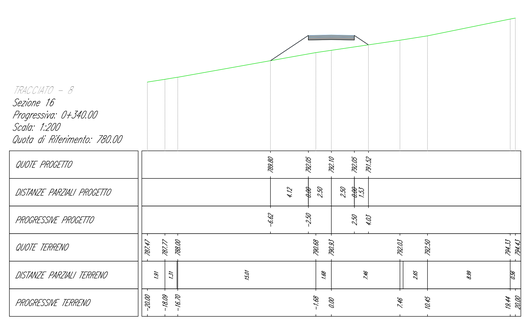**PROGETTO DEFINITIVO DI UN PARCO EOLICO E DELLE OPERE CONNESSE SITO NEL TERRITORIO DEL COMUNE DI CANCELLARA DI POTENZA COMPLESSIVA PARI A 32 MW**


Proponente:

BUONVENTO s.r.l.
BUONVENTO s.r.l.
via Tiburtina, 1145 - 00156 ROMA
tel. +39 06 4111987 mail: office@buonvento srl.it
Dott. Luca RANOLDI

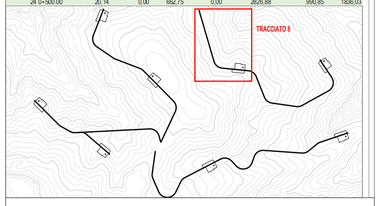Progettisti:

Responsabile opere civili:
STUDIO DI INGEGNERIA ED ARCHITETTURA MARGIOTTA ASSOCIATI
via N. Vaccaro, 37 - 85100 POTENZA (PZ)
tel. +39 0971 37512 mail: studio@associatimargiotta.it
Arch. Donato M.R. MARGIOTTA
Prof. Ing. Salvatore MARGIOTTA

Responsabile opere elettriche:
STUDIO ACQUASANTA
via S. Angelo, 1/33 - 75100 MATERA (MT)
tel. +39 0835 336715 mail: ing.acquasanta@gmail.com
Ing. Pietro ACQUASANTA
Ing. Eustacchio SANTARSIA

Responsabile S.I.A.:
STUDIO ALESSANDRIA
via Circonvallazione Nomentana, 158 - 00162 ROMA
tel. +39 347 5165506 mail: f.alessandria@libero.it
Prof. arch. Francesco ALESSANDRIA

Responsabile geologia:
GEO-STUDIO DI GEOLOGIA E GEOINGEGNERIA
via del Seminario Maggiore, 35 - 85100 POTENZA (PZ)
tel. +39 0971 1860072 mail: studiogeosolutions@libero.it
Dott. geol. Antonio DE CARLO


| SCALA: 1:200 | NOME FILE: A.16.a.17.2/8_SEZIONI TRASVERSALI.dwg |
|---|---|
| CODICE ELABORATO: A.16.a.17.2.8.1 | TITOLO ELABORATO: Sezioni Trasversali_Tracciato 8 (1di2) |

| REV. | DESCRIZIONE | DATA | REDATTO | VERIFICATO | APPROVATO |
|---|---|---|---|---|---|
| A | Consegna progetto | 03/2023 | E.Di Giuseppe | D.Margiotta | S.Margiotta |


Il presente documento e quanti in esso richiamati sono proprietà del proponente BUONVENTO srl ; come tali non possono essere divulgati ne riprodotti in tutto o in parte, senza l'autorizzazione scritta della proprietà.