



Planimetria

(1:1'000)

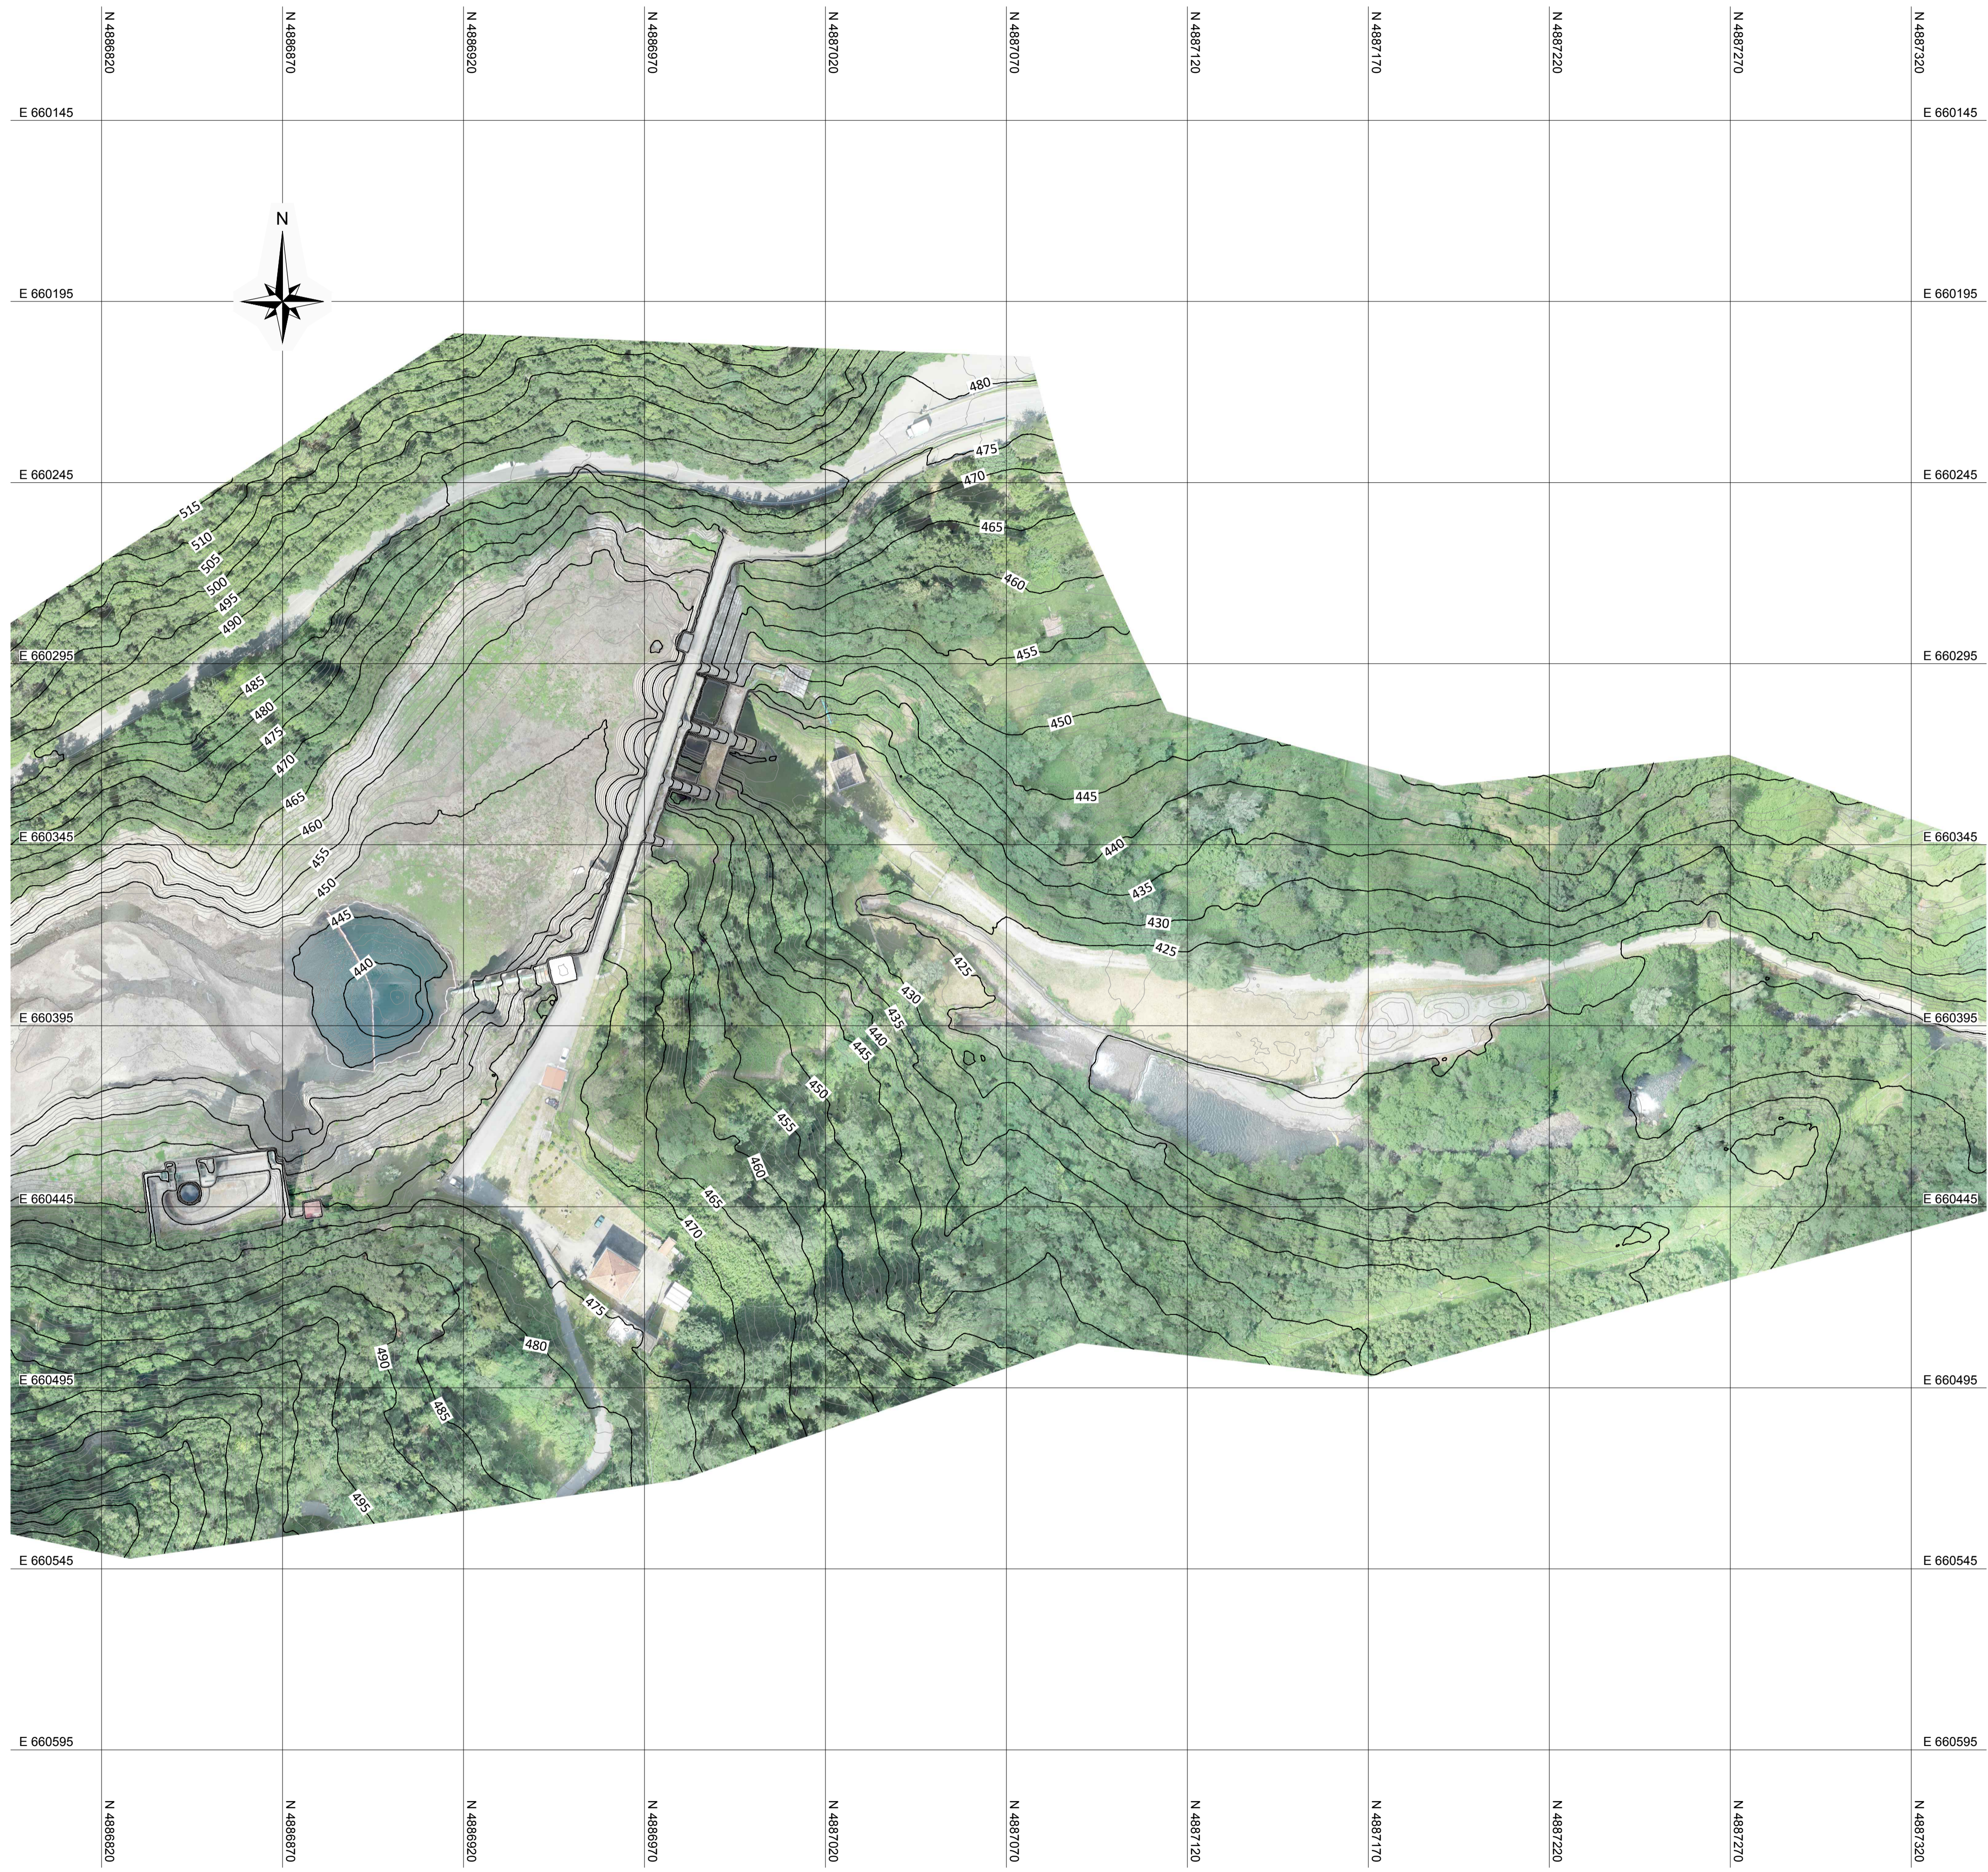

Key plan

(1:5'000)

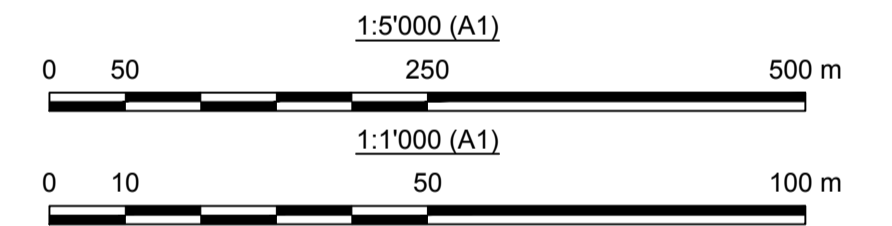

00	25-07-2023	EMMISSIONE PER REVISIONE CLIENTE	L. Bottiglieri	C. Piccinini	F. Maugliani	A. Balestra				
REV. REV.	DATA DATE	DESCRIZIONE DESCRIPTION	PREPARATO PREPARED	COLLABORAZ. CONTRIBUTION	CONTROLLATO CHECKED	VALIDATO VALIDATED				
COMMITTENTE / CLIENT			Enel Green Power Italia S.r.l. Power Generation Italy Operation & Maintenance Hydro Italy Northern Central Area		25-07-2023					
PROGETTISTA / DESIGNER			Lombardi SA Ingegneri Consulenti Via del Tiglio 2, 6512 Bellinzona-Giubiasco (Svizzera)		25-07-2023	ING. M. SESSEGO				
CODICE Lombardi			2020.0352.002-GE-GEN-DW-524-00		DATA	ING. M. BRAGHINI				
IMPIANTO / PLANT			IMPIANTO IDROELETTRICO DI SUVIANA		NORTHERN CENTRAL AREA UT BOLOGNA - UE SUVIANA					
PARTE / PART			DIGA DI PAVANA		FILE / FILES 2020.0352.002-GE-GEN-DW-524-00					
PROGETTO / PROJECT			INTERVENTO DI CONSOLIDAMENTO STRUTTURALE DELLA DIGA DI PAVANA - PROGETTO ESECUTIVO -		FORMATO / FORMAT A1					
DISEGNO / DRAWING			Rilievo topografico del serbatoio Tavola 3/3		SCALA PLOT / PLOT SCALE 1 = 1					
IL PROGETTISTA SPECIALISTICO			DIRETTORE LAVORI		PER PRESA VISIONE ING. RESPONSABILE					
ING. A. BALESTRA					ING. A. PARISI					
DATA		25-07-2023	DATA		25-07-2023	DATA				
DATA		25-07-2023	DATA		25-07-2023	DATA				
GRUPPO	FUNZIONE	TIPO	EMITTENTE	PAESE	TEC	IMPIANTO	SISTEMA	PROGRESSIVO	REVISIONE	
GR	EO	EM	D9	01	ITH	49	02	22	10	524
CLASSIFICAZIONE	PUBBLICO		AZIENDALE		RISERVATO		RISTRETTO		UTILIZZO	
CLASSIFICATION	PUBLIC		COMPANY		RESERVED		RESTRICTED		UTILIZATION	
Questo documento contiene informazioni di proprietà di ENEL e deve essere utilizzato dal destinatario in relazione alle finalità per le quali è stato fornito. È vietata qualsiasi forma di riproduzione o divulgazione senza l'esplicito consenso di ENEL. This document is the property of ENEL. It is strictly forbidden to reproduce this document, in whole or in part, and to provide to others any related information without the previous written consent by ENEL.										