
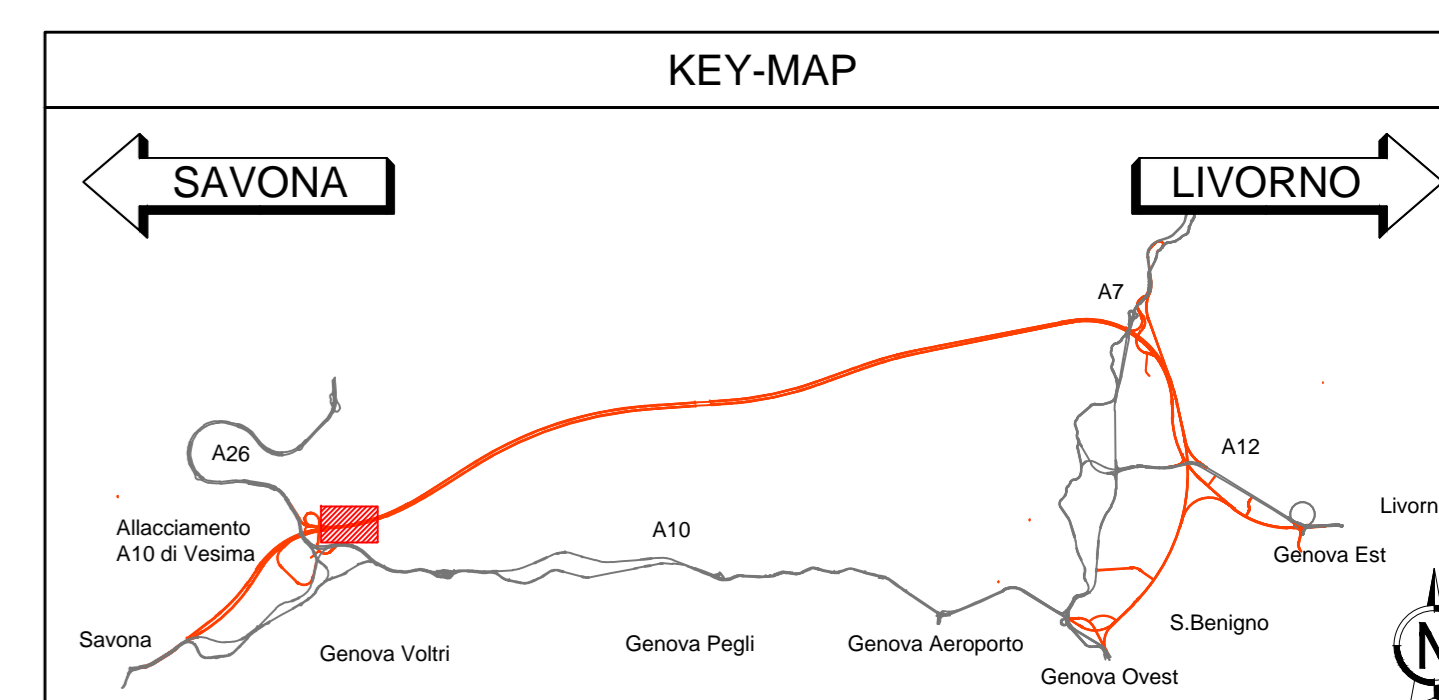


GENOVA

MASONE

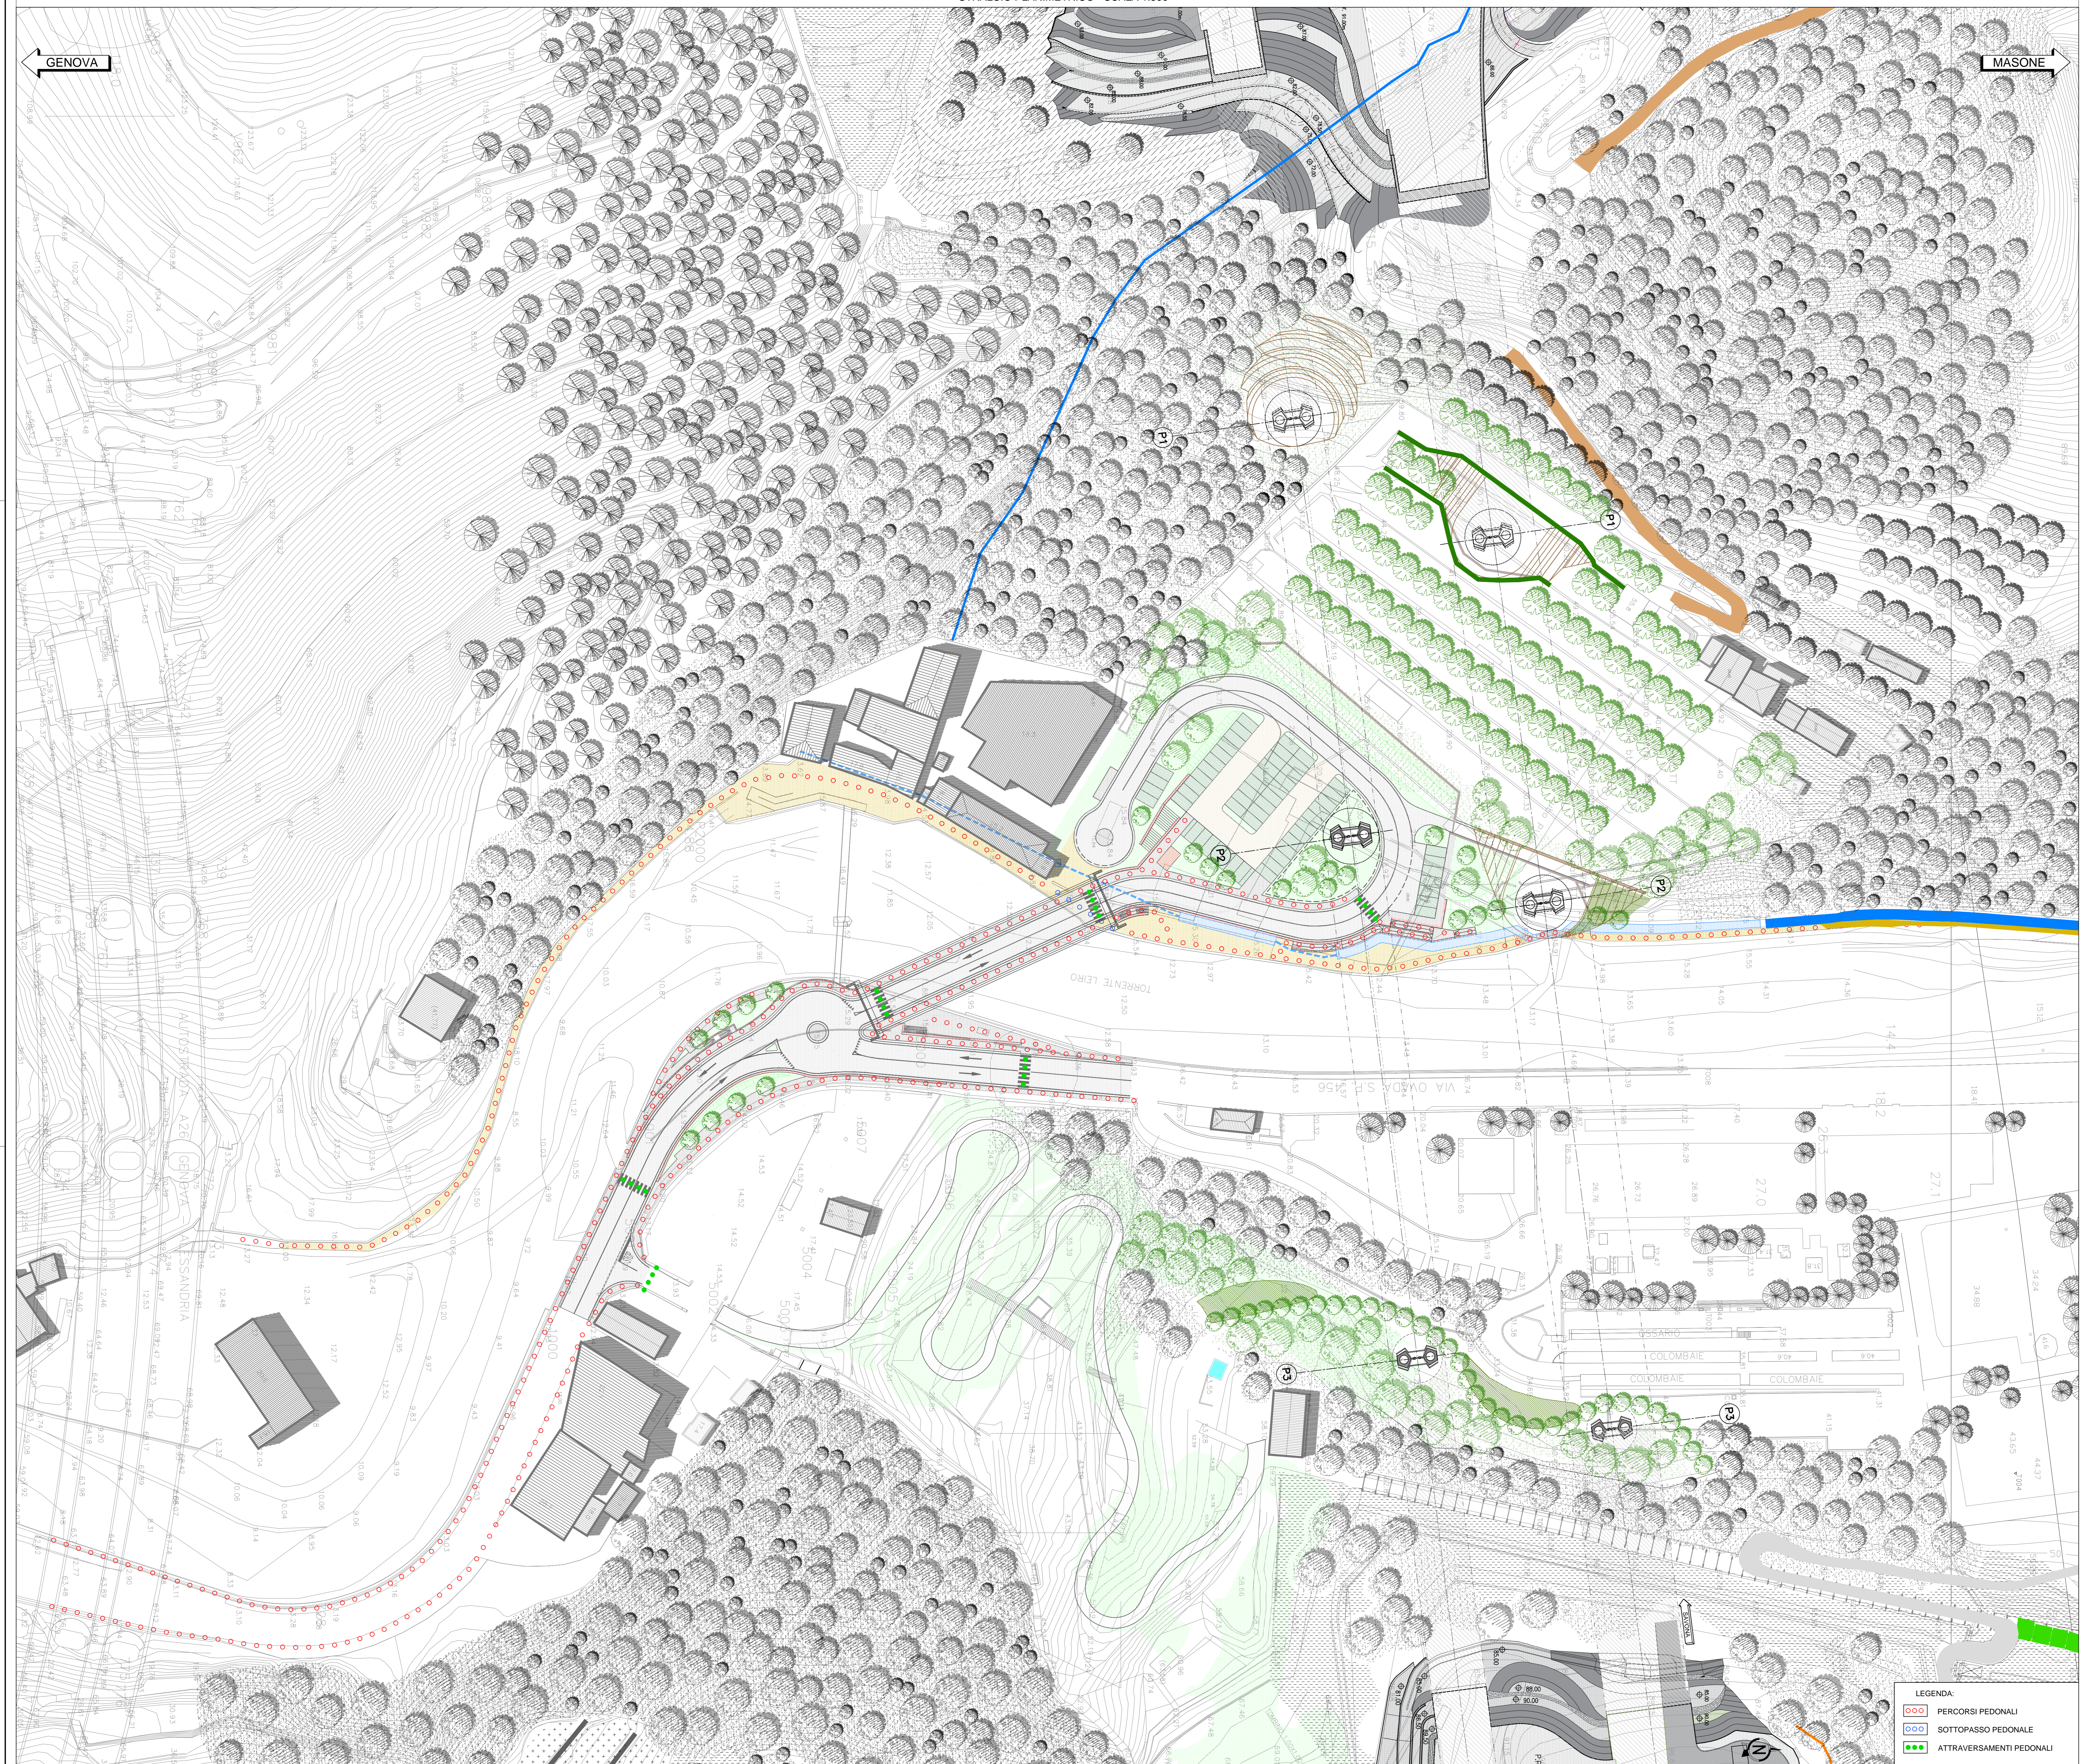

autostrade per l'italia

NODO STRADALE E AUTOSTRADALE DI GENOVA

Adeguamento del sistema A7 - A10 - A12

PROGETTO ESECUTIVO

SOMME A DISPOSIZIONE

RIPRISTINO PAESAGGISTICO

Intervento di restauro Area Voltri

Transetto di Voltri - Elaborati generali Planimetria dei percorsi

IL PROGETTISTA SPECIALISTICO Arch. Enrico Francorossi Ord. Arch. Milano N. 1686 RESPONSABILE ARCHITETTURA E PROGETTAZIONE	IL RESPONSABILE ATTUAZIONE PRESTAZIONI SPECIALISTICHE Ing. Sara Frisari Ord. Ingg. Genova N. 9810A	IL DIRETTORE TECNICO Ing. Claudio Mazza Ord. Ingg. Pavia N. 1896 PROGETTAZIONE NUOVE OPERE AUTOSTRADALI
---	---	--

CODICE IDENTIFICATIVO		SPESAMENTO/DIRETTIVO		SPESAMENTO/LABORATO		OPERATORI	
110717	LL00 PE/SD/RP/IG	IR000	00000	DAUA	9029 - 0	---	---
						SCALA 1:500	

spea ENGINEERING	PROJECT MANAGER Ing. Sara Frisari Ord. Ingg. Genova N. 9810A	SUPPORTO SPECIALISTICO	REVISIONE
	REDAZIONE		

- LEGENDA:
- PERCORSI PEDONALI
 - SOTTOPASSO PEDONALE
 - ATTRAVERSAMENTI PEDONALI

VISTO DEL COMMITTENTE autostrade per l'italia IL RESPONSABILE ESECUTIVO PROCEDIMENTO Ing. Adriano Sabatini	VISTO DEL CONCESSIONARIO Ministero delle Infrastrutture e dei Trasporti Autorità Nazionale per l'Autonomia di Gestione delle Infrastrutture e dei Trasporti
---	---