ANALISI TIPOLOGIE DI DEGRADO E INDIVIDUAZIONE CATEGORIE DI INTERVENTO

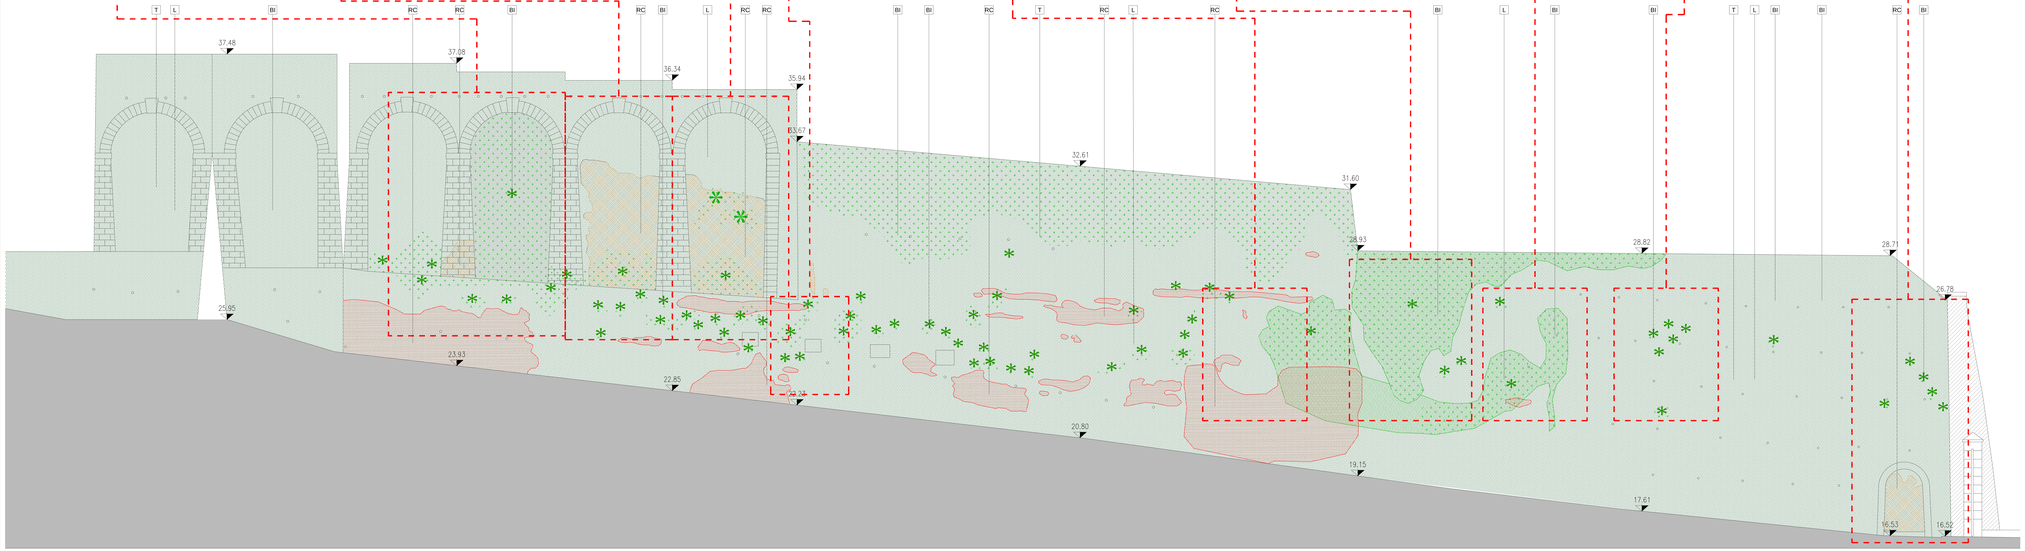

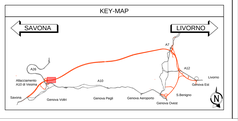

LEGENDA INTERVENTI

BI	BONIFICA ERBE INFESTANTI
L	LAVAGGIO INTERA MURATURA CON ACQUA BASSA PRESSIONE PER IMIDDONE PATINA VEGETALE
RC	RIPRISTINO CEMENTO
T	TINTEGGIATURA INTERA MURATURA

ALTERAZIONE E DEGRADAZIONE	CAUSE		INTERVENTI E TRATTAMENTI
DISTACCO	Fenomeni di umidità ascensionale; formazione di gliacce negli strati più superficiali; consistente presenza di sali solubili; presenza di vegetazione; ai particolarità convergenti alla presenza di fessurazione ed di lesioni strutturali.	RC T	Spicconatura delle parti non fissate. Consolidamento e stuccatura con ripristino della condizioni superficiali.
SCAGLIATURA	Degrado che si manifesta con distacco di porzioni superficiali di materiale, in corrispondenza di solutume di continuità, di spessore variabile da pochi lungbi, costituite generalmente da materiale in apparentemente materiali, che si presentano in forma di frammenti caratterizzate a disgregamento.	RC T	Spicconatura delle parti non fissate. Consolidamento e stuccatura con ripristino della condizioni superficiali.
PATINA BIOLOGICA	Azione di microorganismi autotrofi; presenza di umidità o acqua; caratteristiche morfologiche del substrato.	BI L	Pulitura con biocidi. Applicazione di un protettivo ad azione idrorepellente.
PRESENZA DI VEGETAZIONE	Accumuli di umidità; attacco di organismi autotrofi.	BI	Intervento di diserbanti per far seccare le erbe. Asportazione delle piante tramite taglio. Bonifica delle radici. Stuccatura e rinaturamento.

autostrade per l'italia

NODO STRADALE E AUTOSTRADALE DI GENOVA

Adeguamento del sistema
A7 - A10 - A12

PROGETTO ESECUTIVO

SOMME A DISPOSIZIONE

RIPRISTINO PAESAGGISTICO

Intervento di restauro Area Voltri

Cimitero di Voltri - Int. 3 - Restauro sud cimitero
Prospetto di progetto su base fotografica

IL PROGETTISTA SPECIALISTICO	IL RESPONSABILE INTEGRAZIONE PRESTAZIONI SPECIALISTICHE	IL DIRETTORE TECNICO
Arch. Enrica Fiamenghi ORDINE DEGLI ARCHITETTI RESPONSABILE ARCHITETTURA E PAESAGGIO	Ing. Sara Fraiese ORDINE DEGLI INGEGNERI DI GENOVA Ord. Ing. Genova N. 8624A	Ing. Gerardo Marcello ORDINE DEGLI INGEGNERI PROGETTAZIONE NUOVE OPERE AUTOSTRADALI

| CODICE IDENTIFICATIVO | | |