STATO DI FATTO CON MAPPATURA DEI MATERIALI

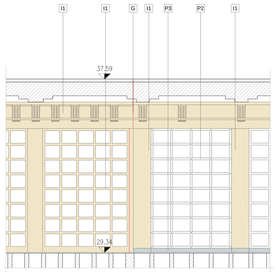

PROSPETTO INTERNO GALLERIA (SEZIONE C_C) - scala 1:50

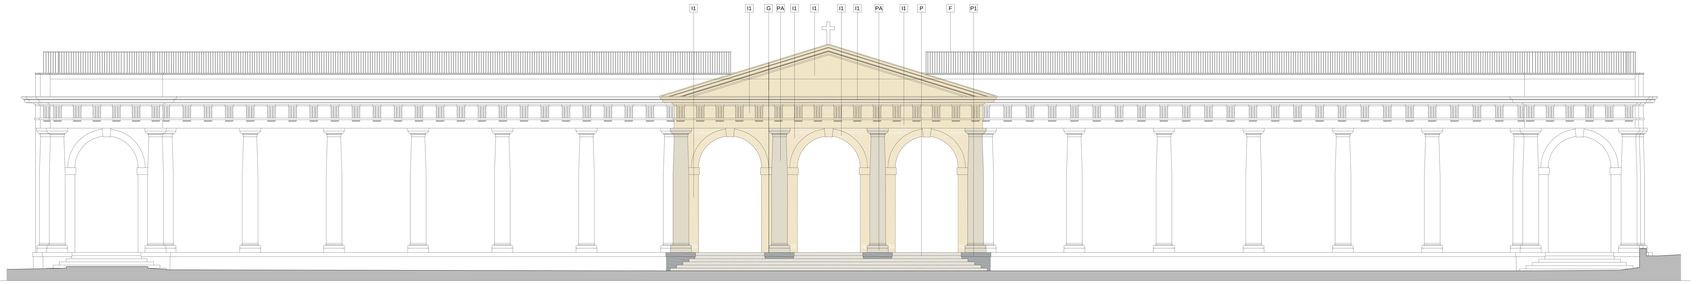

PROSPETTO OVEST - scala 1:50

LEGENDA MATERIALI

I1	INTONACO
PA	PIETRA ARTIFICIALE
P	PIETRA (SCALINATE)
P1	PIETRA (BASAMENTO COLONNE)
P2	MARMO BIANCO VENATO (CORNICI LOCULI)
P3	MARMO GRIGIO BARDIGLIO (ZOCCOLO GALLERIA)
F	FERRO (INFERRIATE)
G	GIUNTO STRUTTURALE

ANALISI TIPOLOGIE DI DEGRADO E INDIVIDUAZIONE CATEGORIE DI INTERVENTO

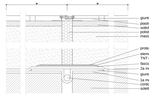

PARTICOLARE G1 RIPRISTINO GIUNTO STRUTTURALE ORIZZONTALE - scala 1:2

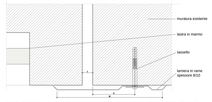

PARTICOLARE G2 RIPRISTINO GIUNTO STRUTTURALE ORIZZONTALE - scala 1:2

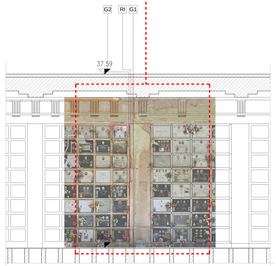

PROSPETTO INTERNO GALLERIA (SEZIONE C_C) - scala 1:50

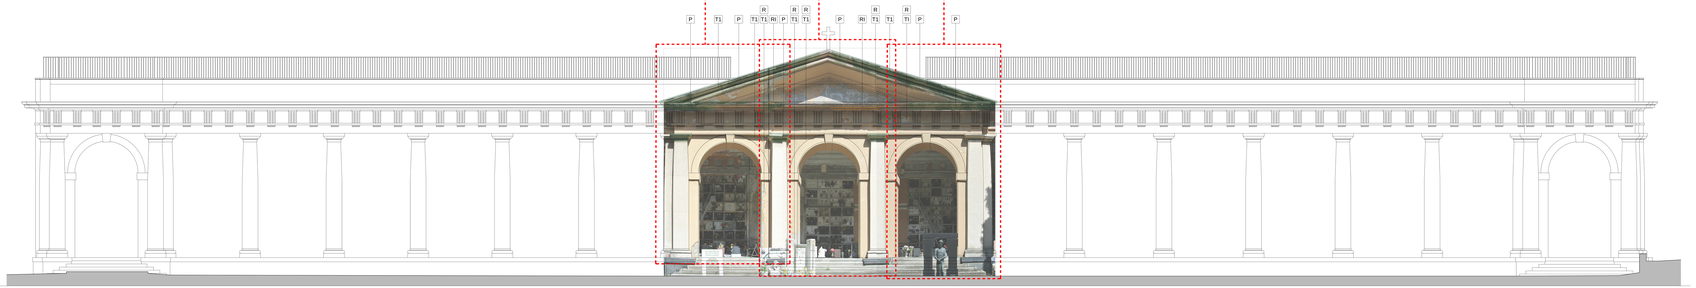

PROSPETTO OVEST - scala 1:50

LEGENDA INTERVENTI

P	PULITURA
R	RASCHIATURA
T1	TINTEGGIATURA
RI	RIPRISTINO INTONACI
G1	RIPRISTINO GIUNTO STRUTTURALE ORIZZONTALE (TERRAZZO COPERTURA)
G2	RIPRISTINO GIUNTO STRUTTURALE VERTICALE (GALLERIA)
BI	BONIFICA ERBE INFESTANTI

ALTERAZIONE E DEGRADAZIONE	CAUSE	INTERVENTI E TRATTAMENTI
DISTACCO	Fenomeni di umidità ascensionale, formazione di gliacere negli strati più superficiali, cristallizzazione di sali, fessurazioni salse efflorescenze, solubilizzazione e successiva cristallizzazione, fessurazione ed in alcuni strutturali.	RI T1
DISTACCO	Fenomeni di umidità ascensionale, formazione di gliacere negli strati più superficiali, cristallizzazione di sali, fessurazioni salse efflorescenze, solubilizzazione e successiva cristallizzazione, presenza di cavità e continuità connaturate alla presenza di fessurazioni ed in alcuni strutturali.	R RI T1
ZATINA BIOLOGICA	Azione di microorganismi autotrofi, eterotrofi e di muschi e licheni, condizionate dal microclima (ombreggiate, ventilazione, umidità, ecc.)	P BI
ESFOLIAZIONE PITTURA	Applicazione di prodotti cementizi pulverulenti su supporti inadeguati non opportunamente preparati o utilizzo di prodotti non compatibili con il supporto.	R T1

Conciliamento con spolvero delle condizioni superficiali.

Conciliamento con spolvero delle condizioni superficiali.

Pulizia con biocidi disinfettanti ed un protettivo ad azione immunizzante.

Raschiatura puntuale e fase di distacco, spazzolatura, applicazione di fissativo da sottofondo.

KEY-MAP

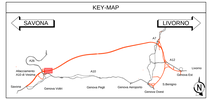
SAVONA
LIVORNO
A26
A10
A12
A7
Alessandria
RACCORDO
Genova
Genova Voltri
Genova Pegli
Genova Aeroporto
Genova Sud
Bolzaneto
Cornigliano
Genova Ovest
Sampierdarena
Genova Centro
Genova Est
Genova Nervi
Genova Quarto
Genova Quinto
Genova Sestri
