SEZIONI STATO DI FATTO CON MAPPATURA DEI MATERIALI

SEZIONE A_A SCALA 1:50

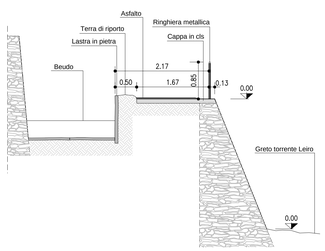

SEZIONE B_B SCALA 1:50

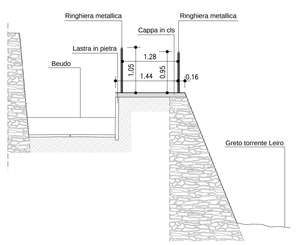

SEZIONE C_C SCALA 1:50

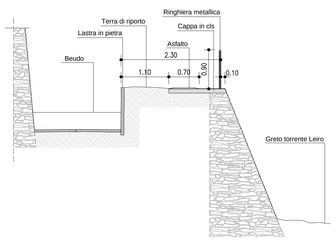

SEZIONE D_D SCALA 1:50

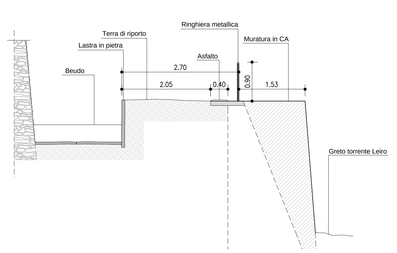

SEZIONE E_E SCALA 1:50

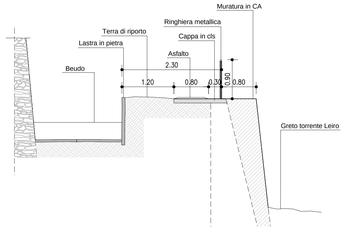

SEZIONE F_F SCALA 1:50

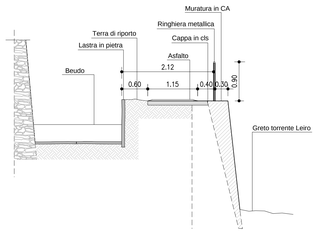

SEZIONE G_G SCALA 1:50

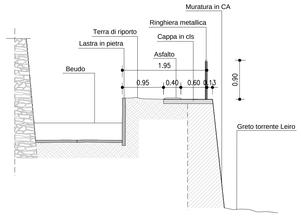

SEZIONE A_A SCALA 1:50

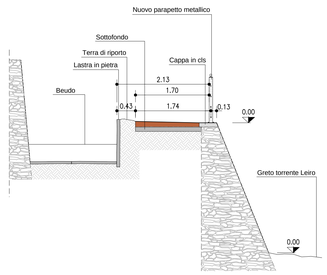

SEZIONE B_B SCALA 1:50

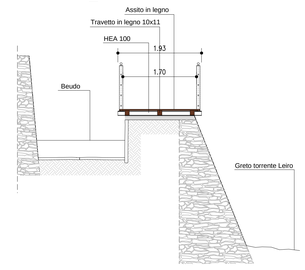

SEZIONE C_C SCALA 1:50

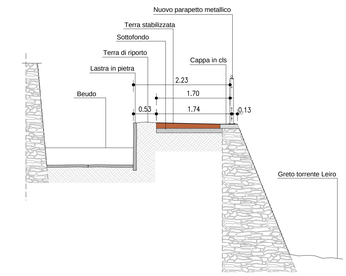

SEZIONE D_D SCALA 1:50

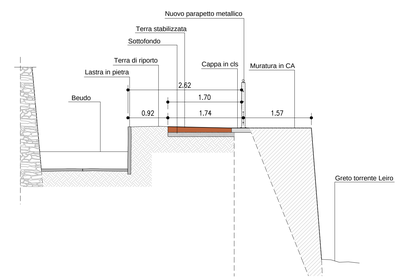

SEZIONE E_E SCALA 1:50

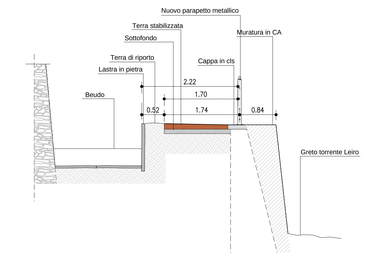

PARTICOLARE PIANTA SCALA 1:50

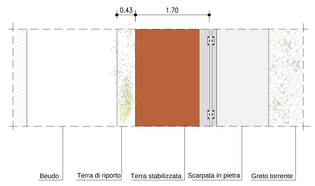

PARTICOLARE PIANTA SCALA 1:50

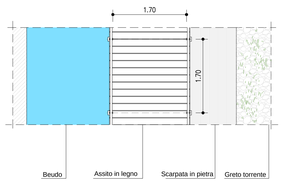

PARTICOLARE PIANTA SCALA 1:50

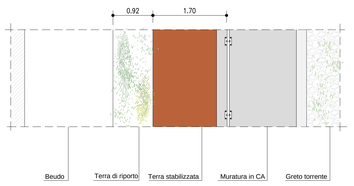

SEZIONE F_F SCALA 1:50

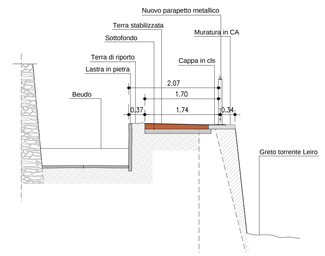

SEZIONE G_G SCALA 1:50

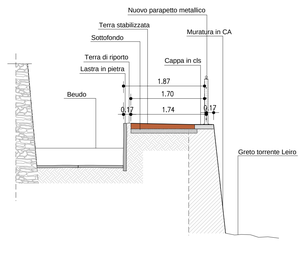

PARTICOLARE PAVIMENTAZIONE IN TERRA STABILIZZATA SCALA 1:10

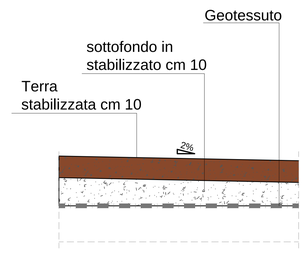

PARTICOLARE PAVIMENTAZIONE IN LEGNO SCALA 1:10

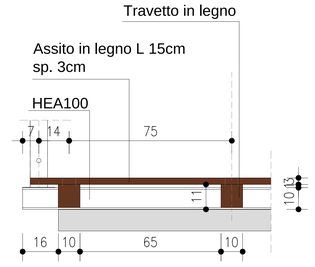

PARTICOLARE BALAUSTRA METALLICA SCALA 1:20

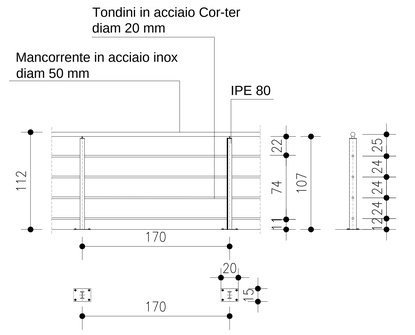

KEY-MAP

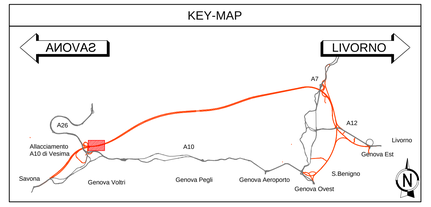

autostrade per l'italia

NODO STRADALE E AUTOSTRADALE DI GENOVA

Adeguamento del sistema
A7 - A10 - A12

PROGETTO ESECUTIVO

SOMME A DISPOSIZIONE

RIPRISTINO PAESAGGISTICO

Intervento di restauro Area Voltri

Transetto di Voltri - Int. 12 - Pavimentazioni storiche
Sezioni tipologiche, correnti e particolari costruttivi

IL PROGETTISTA SPECIALISTICO	IL RESPONSABILE INTEGRAZIONE PRESTAZIONI SPECIALISTICHE	IL DIRETTORE TECNICO
Arch. Enrico Francesconi Ord. Arch. Milano n.16888 RESPONSABILE ARCHITETTURA E PAESAGGIO	Ing. Sara Frisiani Ord. Ingg. Genova N. 9810A	Ing. Orlando Mazza Ord. Ingg. Pavia N. 1496 PROGETTAZIONE NUOVE OPERE AUTOSTRADALI

CODICE IDENTIFICATIVO														ORDINATORE
RIFERIMENTO PROGETTO				RIFERIMENTO DIRETTORIO				RIFERIMENTO ELABORATO						--
Codice Commessa	Lotto / Sub-Prog. / Cod. Appalto	Fase	Capitolo	Paragrafo	W.B.S.	Parte d'opera	Tip	Disciplina	Progressivo	Rev.	SCALA:
110717	LL00	PE	SD	RPG	IR000	TRN12	D	A U A	9230	- 0	varie

spea ENGINEERING / Atlantia	PROJECT MANAGER: Ing. Sara Frisiani, Ord. Ingg. Genova N. 9810A	SUPPORTO SPECIALISTICO:	REDATTO:	VERIFICATO:

REVISIONE	
n.	data
0	LUGLIO 2018
1	-
2	-
3	-
4	-

VISTO DEL COMMITTENTE	VISTO DEL CONCEDENTE
autostrade per l'Italia IL RESPONSABILE UNICO DEL PROCEDIMENTO Ing. Alberto Selleri	Ministero delle Infrastrutture e dei Trasporti DIPARTIMENTO PER LE INFRASTRUTTURE, GLI AFFARI GENERALI ED IL PERSONALE STRUTTURA DI VIGILANZA SULLE CONCESSIONARIE AUTOSTRADALI

IL PRESENTE DOCUMENTO NON PUO' ESSERE COPIATO, RIPRODOTTO O ALTRIMENTI PUBBLICATO, IN TUTTO O IN PARTE, SENZA IL CONSENSO SCRITTO DELLA SOC. AUTOSTRADE PER L'ITALIA S.P.A.. OGNI UTILIZZO NON AUTORIZZATO SARA' PERSEGUITO A NORMA DI LEGGE.
THIS DOCUMENT MAY NOT BE COPIED, REPRODUCED OR PUBLISHED, EITHER IN PART OR IN ITS ENTIRETY, WITHOUT THE WRITTEN POWERSIGN OF SOC. AUTOSTRADE PER L'ITALIA S.P.A.. UNAUTHORIZED USE WILL BE PROSECUTED BY LAW.

SCALA DI STAMPA: 1=1