ASSE VS06

SEZIONE 10

PROGRESSIVA 94.36

Demolizione pavimentazione	4.10 mq
Rivestimento in pietra naturale	- ml
Riempimento terra vegetale	2.35 mq
Inerbimento	5.50 ml
Demolizione muro esistente	- mq
Demolizione rilevato	- mq

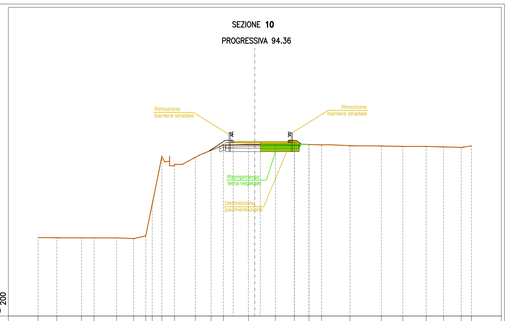

| | | |