ASSE VS06

SEZIONE 37 — PROGRESSIVA 406.39

Demolizione pavimentazione	4.60 mq
Rivestimento in pietra naturale	-
Riempimento terra vegetale	14.50 mq
Inerbimento	9.20 ml
Demolizione muro esistente	-
Demolizione rilevato	-

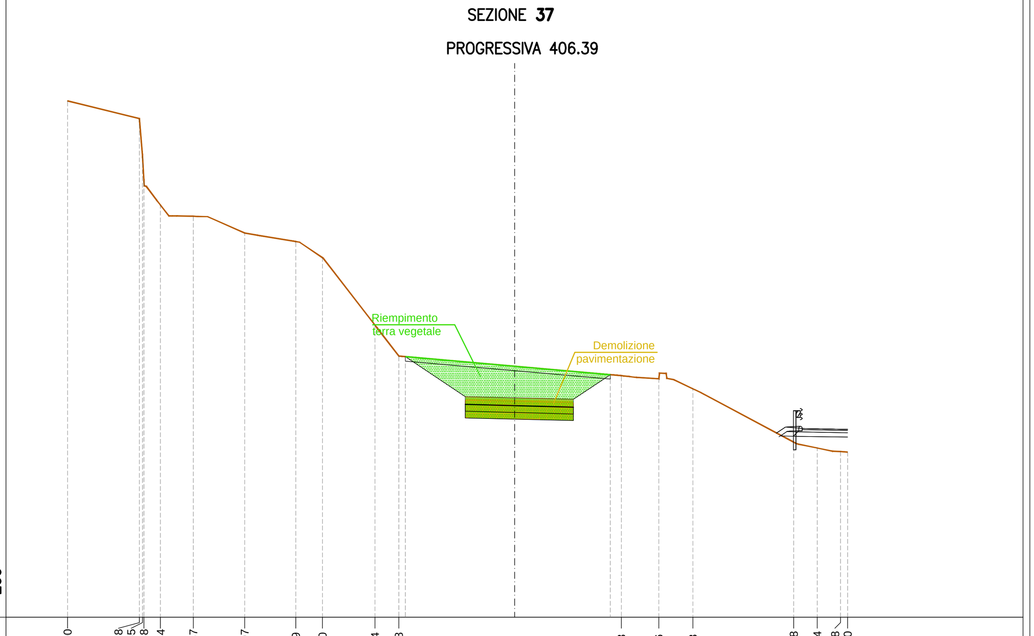

LEGENDA
- Demolizione pavimentazione
- Rivestimento in pietra naturale
- Riempimento terra vegetale
- Inerbimento
- Demolizione muro esistente
- Demolizione rilevato

51 — 200 / 200

PROGRESSIVE TERRENO	-20.00, -16.78, -16.65, -16.58, -15.84, -14.37, -12.07, -9.79, -8.60, -6.24, -5.18, 4.78, 6.46, 7.98, 12.48, 13.54, 14.58, 14.90
PARZIALI TERRENO	3.22, 0.13, 0.07, 0.74, 1.47, 2.30, 2.28, 1.19, 2.36, 1.06, 9.96, 0.04, 1.64, 1.52, 4.50, 1.06, 1.04, 0.32
QUOTE TERRENO	74.06, 73.27, 71.60, 70.48, 69.41, 68.91, 68.17, 67.78, 67.06, 64.04, 62.66, 61.79, 61.65, 61.20, 58.82, 58.56, 58.39, 58.38
PROGRESSIVE PROGETTO	-4.88, 4.28
PARZIALI PROGETTO	9.16
QUOTE PROGETTO	62.64, 61.83

ASSE VS06

SEZIONE 38 — PROGRESSIVA 417.66

Demolizione pavimentazione	6.30 mq
Rivestimento in pietra naturale	-
Riempimento terra vegetale	5.10 mq
Inerbimento	13.80 ml
Demolizione muro esistente	-
Demolizione rilevato	7.80 mq

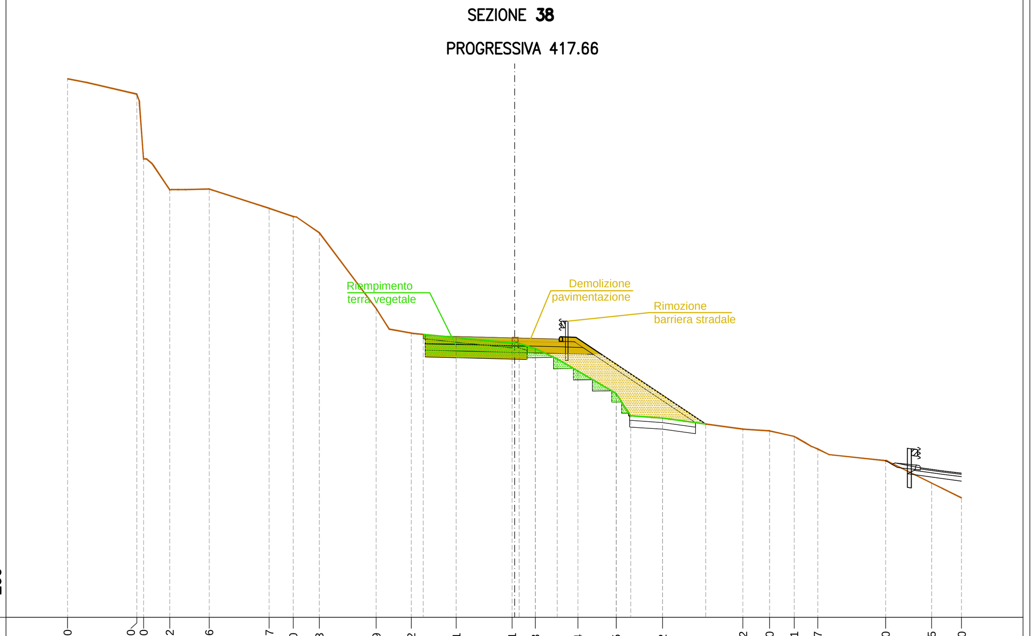

LEGENDA
- Demolizione pavimentazione
- Rivestimento in pietra naturale
- Riempimento terra vegetale
- Inerbimento
- Demolizione muro esistente
- Demolizione rilevato

50 — 200 / 200

PROGRESSIVE TERRENO	-20.00, -16.90, -16.60, -15.42, -13.66, -10.97, -9.90, -8.73, -6.19, -4.62, -2.61, -0.11, 0.93, 2.84, 4.55, 6.62, 10.22, 11.40, 12.51, 13.57, 16.60, 18.65, 20.00
PARZIALI TERRENO	3.10, 0.30, 1.18, 1.76, 2.69, 1.07, 1.17, 2.54, 1.57, 2.01, 2.50, 1.04, 1.91, 1.71, 2.07, 3.60, 1.18, 1.11, 1.06, 3.03, 0.05, 2.00, 1.35
QUOTE TERRENO	74.06, 73.38, 70.49, 69.10, 69.13, 68.28, 67.91, 67.17, 63.79, 62.69, 62.49, 62.24, 62.00, 61.00, 60.00, 58.90, 58.41, 58.34, 58.08, 57.52, 57.00, 56.00, 55.33
PROGRESSIVE PROGETTO	-4.08, 0.20, 0.93, 1.91, 4.55, 5.20, 6.62, 8.55
PARZIALI PROGETTO	4.28, 0.73, 0.98, 2.64, 0.65, 1.42, 1.93
QUOTE PROGETTO	62.64, 62.24, 62.00, 61.54, 60.00, 59.00, 58.90, 58.64

ASSE VS06

SEZIONE 39 — PROGRESSIVA 434.84

Demolizione pavimentazione	4.80 mq
Rivestimento in pietra naturale	-
Riempimento terra vegetale	-
Inerbimento	16.10 ml
Demolizione muro esistente	-
Demolizione rilevato	34.40 mq

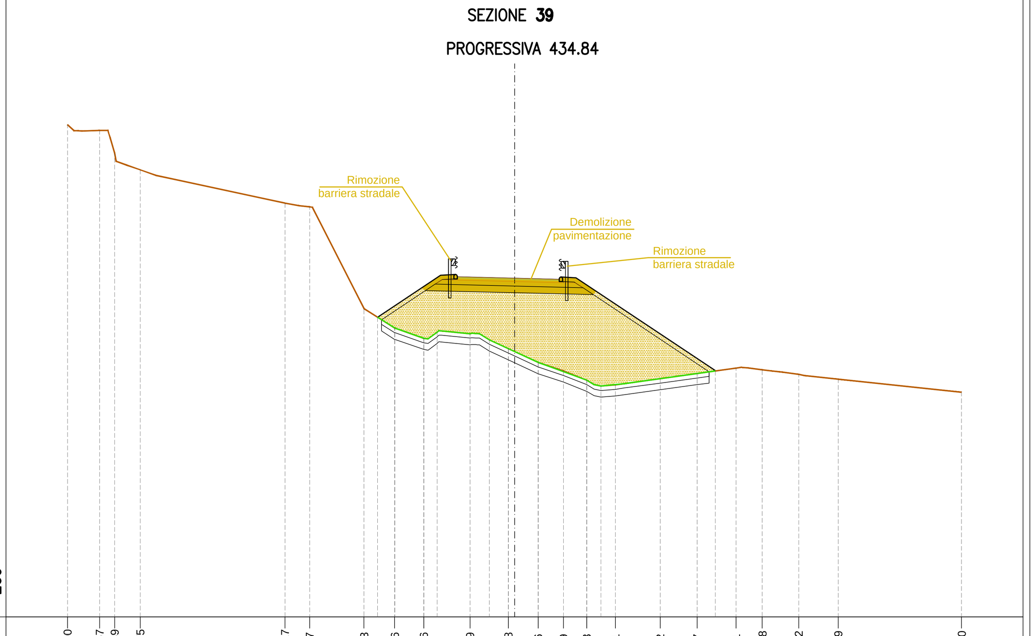

LEGENDA
- Demolizione pavimentazione
- Rivestimento in pietra naturale
- Riempimento terra vegetale
- Inerbimento
- Demolizione muro esistente
- Demolizione rilevato

50 — 200 / 200

PROGRESSIVE TERRENO	-20.00, -18.57, -17.89, -16.75, -10.27, -9.17, -6.73, -5.36, -4.06, -1.99, -0.28, 1.06, 2.19, 3.23, 4.51, 6.52, 8.17, 9.91, 11.08, 12.72, 14.49, 20.00
PARZIALI TERRENO	1.43, 0.68, 1.14, 6.48, 1.10, 2.44, 1.37, 1.30, 2.07, 1.71, 1.34, 1.13, 1.04, 1.28, 2.01, 1.65, 1.74, 1.17, 1.64, 1.77, 5.51
QUOTE TERRENO	72.01, 71.75, 70.73, 70.00, 68.50, 68.34, 63.78, 62.92, 62.46, 62.67, 62.00, 61.38, 61.00, 60.59, 60.38, 60.66, 60.89, 61.13, 61.05, 60.85, 60.63, 60.04
PROGRESSIVE PROGETTO	-6.13, -5.35, -4.06, -3.46, -1.99, -1.12, -0.28, 1.06, 3.23, 3.87, 8.99
PARZIALI PROGETTO	0.78, 1.29, 0.60, 1.47, 0.87, 0.84, 1.34, 2.17, 0.64, 5.12
QUOTE PROGETTO	63.40, 62.92, 62.46, 62.73, 62.67, 62.39, 62.00, 61.38, 60.59, 60.33, 61.00

ASSE VS06

SEZIONE 40 — PROGRESSIVA 452.03

Demolizione pavimentazione	5.70 mq
Rivestimento in pietra naturale	-
Riempimento terra vegetale	1.10 mq
Inerbimento	6.60 ml
Demolizione muro esistente	-
Demolizione rilevato	-

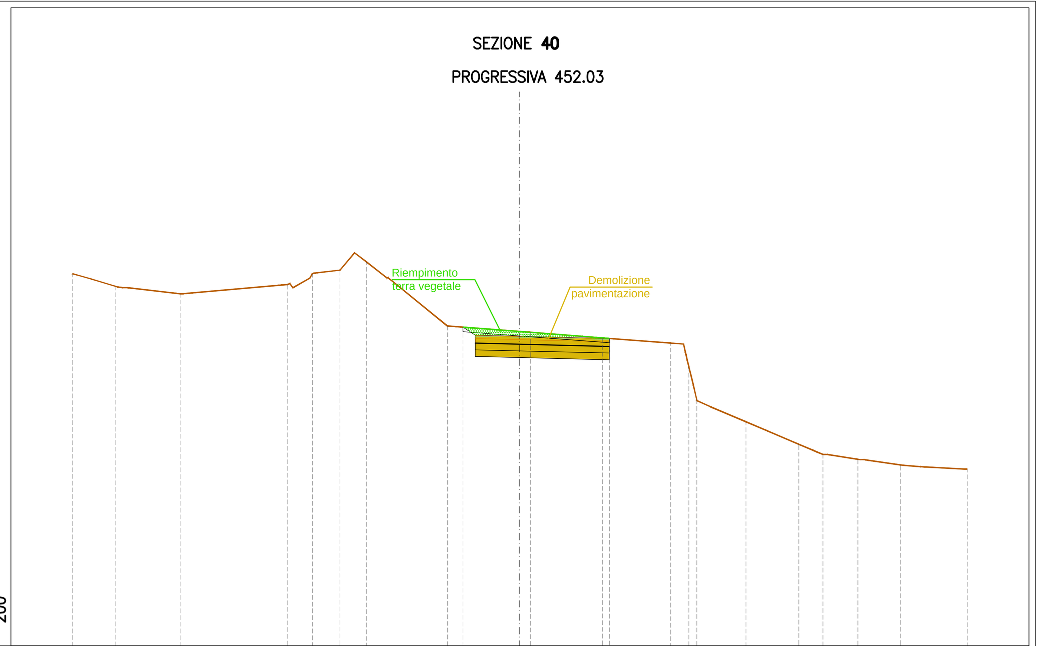

LEGENDA
- Demolizione pavimentazione
- Rivestimento in pietra naturale
- Riempimento terra vegetale
- Inerbimento
- Demolizione muro esistente
- Demolizione rilevato

54 — 200 / 200

PROGRESSIVE TERRENO	-20.00, -18.07, -15.15, -10.37, -9.27, -8.04, -6.86, -3.24, 0.48, 3.69, 6.74, 7.55, 7.90, 10.10, 12.46, 13.55, 15.11, 17.02, 20.00
PARZIALI TERRENO	1.93, 2.92, 4.78, 1.10, 1.23, 1.18, 3.62, 3.72, 3.21, 3.05, 0.81, 0.35, 2.20, 2.36, 1.09, 1.56, 1.91, 2.98
QUOTE TERRENO	70.62, 70.05, 69.71, 70.14, 70.61, 70.78, 71.14, 68.28, 68.00, 67.75, 67.52, 66.47, 65.00, 64.00, 63.00, 62.54, 62.33, 62.07, 61.88
PROGRESSIVE PROGETTO	-2.54, 4.01
PARZIALI PROGETTO	6.55
QUOTE PROGETTO	68.23, 67.73

ASSE VS06

SEZIONE 41 — PROGRESSIVA 473.22

Demolizione pavimentazione	4.60 mq
Rivestimento in pietra naturale	-
Riempimento terra vegetale	-
Inerbimento	26.00 ml
Demolizione muro esistente	-
Demolizione rilevato	26.60 mq

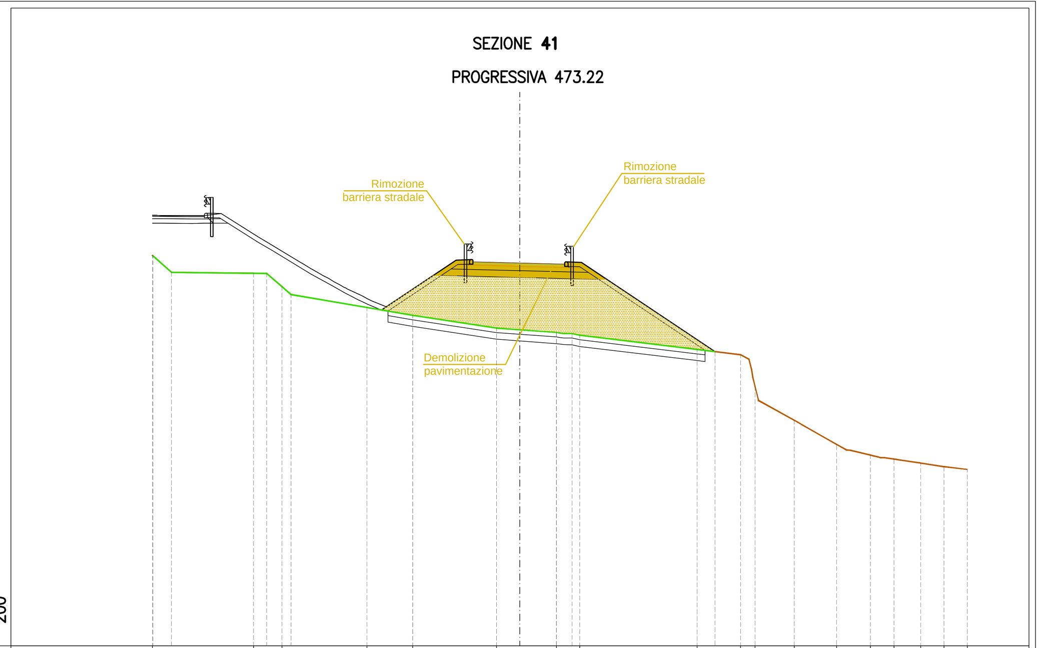

LEGENDA
- Demolizione pavimentazione
- Rivestimento in pietra naturale
- Riempimento terra vegetale
- Inerbimento
- Demolizione muro esistente
- Demolizione rilevato

54 — 200 / 200

PROGRESSIVE TERRENO	-16.43, -11.90, -10.63, -6.83, -4.79, -1.04, 1.64, 2.68, 7.93, 9.87, 10.51, 12.26, 14.16, 15.67, 16.73, 17.92, 18.96, 20.00
PARZIALI TERRENO	4.53, 1.27, 3.80, 2.04, 3.75, 2.68, 1.04, 5.25, 1.94, 0.64, 1.75, 1.90, 1.51, 1.06, 1.19, 1.04, 1.04
QUOTE TERRENO	71.45, 70.64, 70.04, 69.12, 68.77, 68.20, 68.00, 67.87, 67.25, 67.00, 65.62, 64.08, 63.00, 62.52, 62.34, 62.16, 62.00, 61.88
PROGRESSIVE PROGETTO	-16.40, -15.57, -11.31, -10.23, -4.79, -1.04, 1.64, 2.33, 8.72
PARZIALI PROGETTO	0.83, 4.26, 1.08, 5.44, 3.75, 2.68, 0.69, 6.39
QUOTE PROGETTO	71.43, 70.69, 70.64, 69.69, 68.77, 68.20, 68.00, 67.95, 67.15

ASSE VS06

SEZIONE 42 — PROGRESSIVA 480.35

Demolizione pavimentazione	5.10 mq
Rivestimento in pietra naturale	-
Riempimento terra vegetale	13.60 mq
Inerbimento	26.00 ml
Demolizione muro esistente	6.10 mq
Demolizione rilevato	36.40 mq

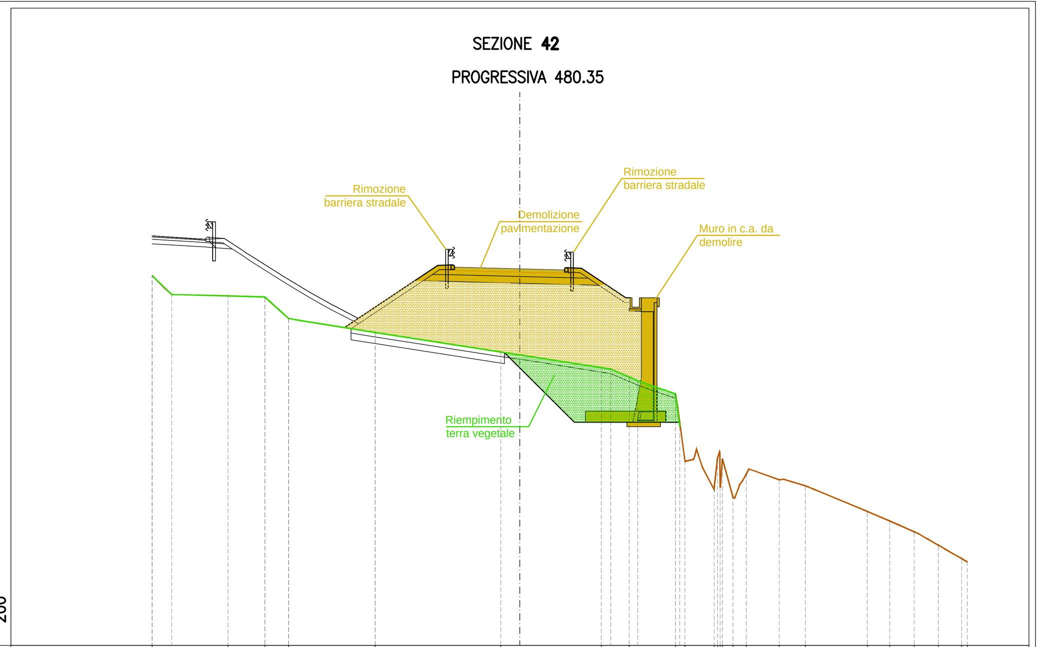

LEGENDA
- Demolizione pavimentazione
- Rivestimento in pietra naturale
- Riempimento terra vegetale
- Inerbimento
- Demolizione muro esistente
- Demolizione rilevato

55 — 200 / 200

PROGRESSIVE TERRENO	-16.43, -13.04, -11.40, -10.34, -6.47, -0.85, 3.64, 4.88, 6.96, 7.38, 8.68, 8.83, 8.96, 9.05, 9.52, 10.12, 11.60, 12.76, 15.52, 16.53, 17.63, 18.70, 19.74, 20.00
PARZIALI TERRENO	3.39, 1.64, 1.06, 3.87, 5.62, 4.49, 1.24, 2.08, 0.42, 1.30, 0.15, 0.13, 0.09, 0.47, 0.60, 1.48, 1.16, 2.76, 1.01, 1.10, 1.07, 0.23, 1.04, 0.03
QUOTE TERRENO	71.54, 70.63, 70.59, 69.63, 69.00, 68.12, 67.42, 67.00, 66.25, 63.24, 61.98, 63.39, 62.06, 63.35, 61.65, 62.67, 62.41, 62.14, 61.00, 60.57, 60.08, 59.49, 58.89, 58.74
PROGRESSIVE PROGETTO	-16.43, -15.56, -11.40, -10.34, -6.47, 4.07, 5.27, 6.96, 7.15
PARZIALI PROGETTO	0.87, 4.16, 1.06, 3.87, 10.54, 1.20, 1.69, 0.19
QUOTE PROGETTO	71.54, 70.69, 70.59, 69.63, 69.00, 67.36, 66.83, 66.25, 64.78

ASSE VS06

SEZIONE 43 — PROGRESSIVA 490.46

Demolizione pavimentazione	5.20 mq
Rivestimento in pietra naturale	-
Riempimento terra vegetale	-
Inerbimento	13.80 ml
Demolizione muro esistente	-
Demolizione rilevato	22.50 mq

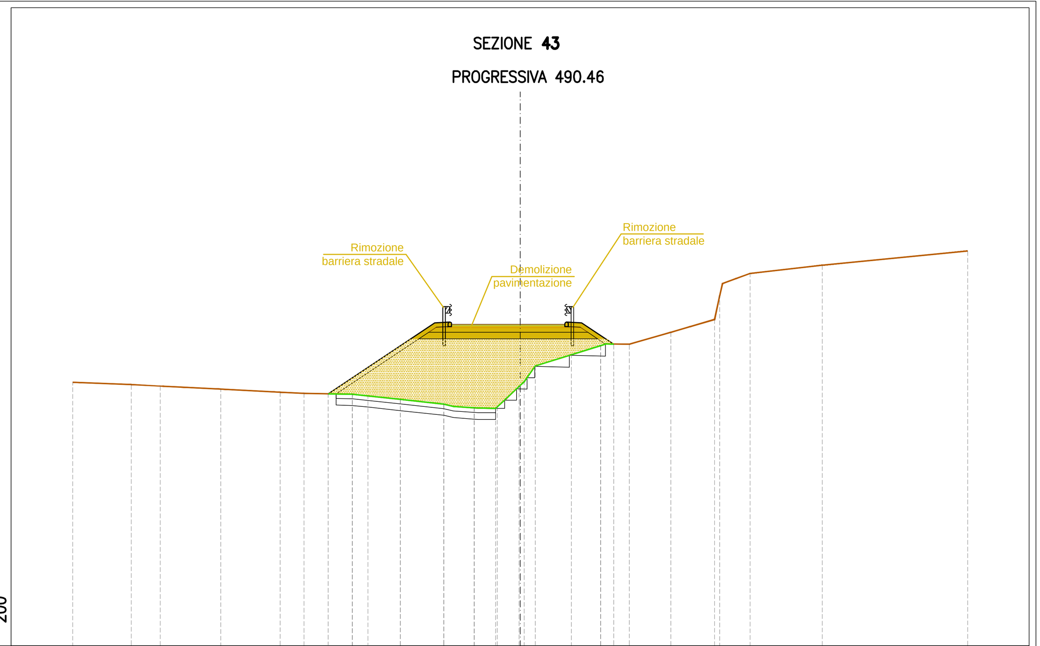

LEGENDA
- Demolizione pavimentazione
- Rivestimento in pietra naturale
- Riempimento terra vegetale
- Inerbimento
- Demolizione muro esistente
- Demolizione rilevato

58 — 200 / 200

PROGRESSIVE TERRENO	-20.00, -17.38, -16.09, -13.38, -10.73, -9.66, -7.50, -5.35, -3.41, -2.05, -1.03, 0.17, 2.29, 3.60, 4.88, 6.73, 8.69, 8.92, 10.28, 13.50, 20.00
PARZIALI TERRENO	2.62, 1.29, 2.71, 2.65, 1.07, 2.16, 2.15, 1.94, 1.36, 1.02, 1.20, 2.12, 1.31, 1.28, 1.85, 1.96, 0.23, 1.36, 3.22, 6.50
QUOTE TERRENO	69.77, 69.66, 69.60, 69.47, 69.33, 69.27, 69.23, 69.00, 68.79, 68.62, 68.67, 69.79, 71.00, 71.41, 71.47, 72.00, 72.57, 73.64, 74.63, 75.00, 75.64
PROGRESSIVE PROGETTO	-8.58, -7.50, -6.81, -5.35, -3.41, -2.05, -1.10, -0.05, 0.67, 3.60, 4.18
PARZIALI PROGETTO	1.08, 0.69, 1.46, 1.94, 1.36, 0.95, 1.05, 0.72, 2.93, 0.58
QUOTE PROGETTO	69.25, 69.23, 69.16, 69.00, 68.79, 68.62, 68.60, 69.58, 70.50, 71.41, 71.47

ASSE VS06

SEZIONE 44 — PROGRESSIVA 506.83

Demolizione pavimentazione	4.20 mq
Rivestimento in pietra naturale	-
Riempimento terra vegetale	0.90 mq
Inerbimento	13.10 ml
Demolizione muro esistente	-
Demolizione rilevato	15.00 mq

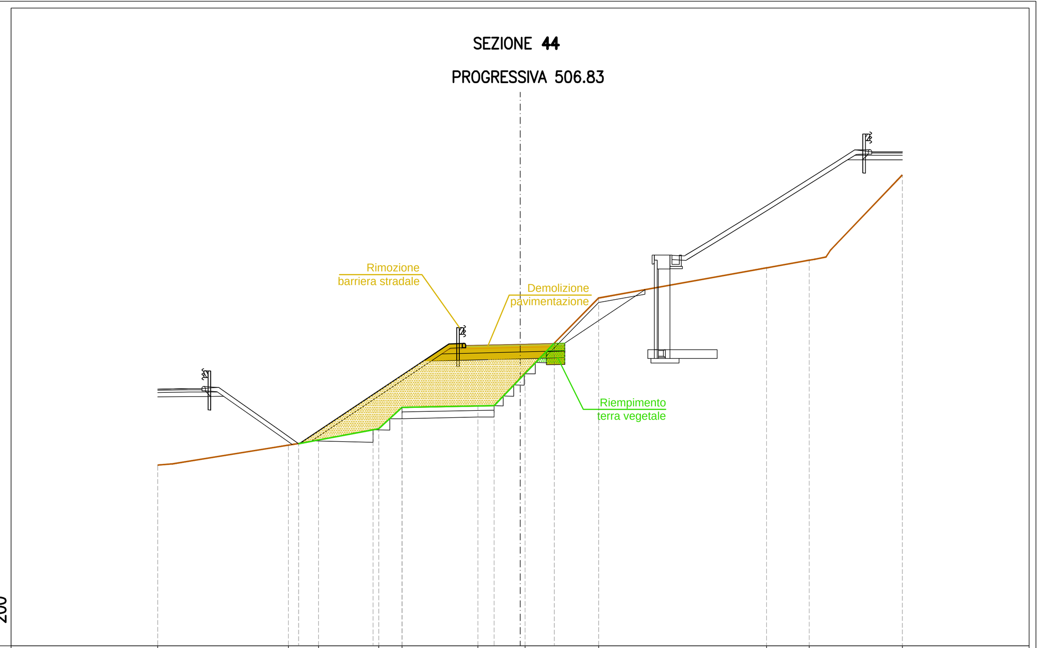

LEGENDA
- Demolizione pavimentazione
- Rivestimento in pietra naturale
- Riempimento terra vegetale
- Inerbimento
- Demolizione muro esistente
- Demolizione rilevato

60 — 200 / 200

PROGRESSIVE TERRENO	-16.20, -10.36, -9.01, -6.32, -5.28, -1.89, 0.21, 3.51, 11.02, 12.92, 17.08
PARZIALI TERRENO	5.84, 1.35, 2.69, 1.04, 3.39, 2.10, 3.30, 7.51, 1.90, 4.16
QUOTE TERRENO	68.08, 68.96, 69.20, 69.70, 70.65, 70.72, 72.19, 75.54, 76.89, 77.23, 81.04
PROGRESSIVE PROGETTO	-9.91, -6.57, -5.28, -1.17, 1.52
PARZIALI PROGETTO	3.34, 1.29, 4.11, 2.69
QUOTE PROGETTO	69.03, 69.65, 70.65, 70.73, 73.52

ASSE VS06

SEZIONE 45 — PROGRESSIVA 517.81

Demolizione pavimentazione	4.50 mq
Rivestimento in pietra naturale	-
Riempimento terra vegetale	-
Inerbimento	16.30 ml
Demolizione muro esistente	-
Demolizione rilevato	45.50 mq

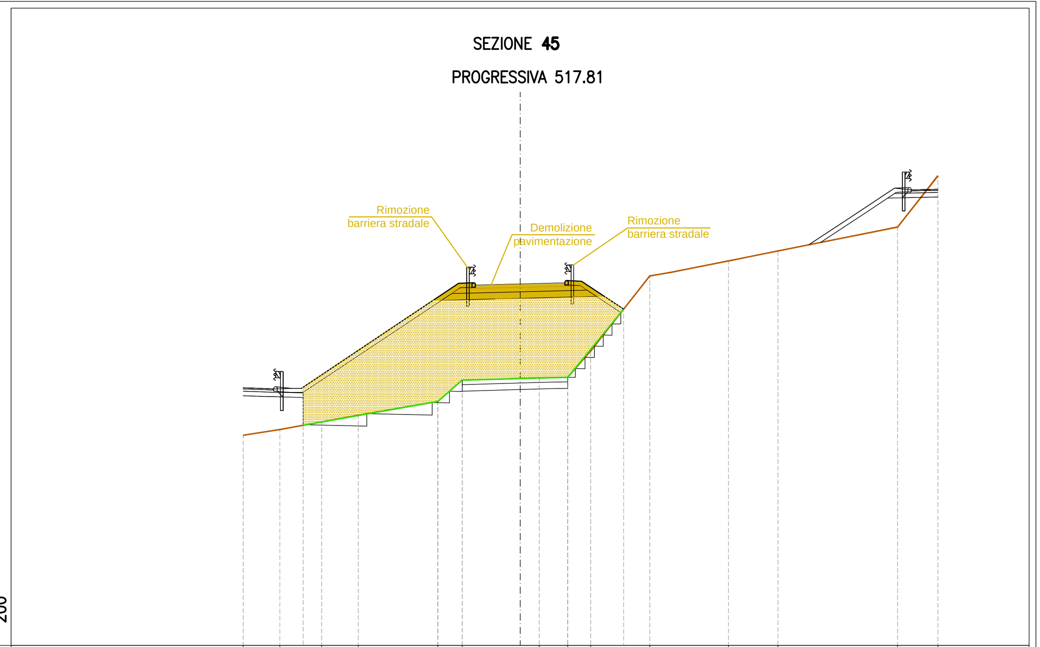

LEGENDA
- Demolizione pavimentazione
- Rivestimento in pietra naturale
- Riempimento terra vegetale
- Inerbimento
- Demolizione muro esistente
- Demolizione rilevato

59 — 200 / 200

PROGRESSIVE TERRENO	-12.38, -10.75, -8.88, -7.23, -3.68, -2.59, 0.85, 2.13, 3.15, 5.79, 9.32, 11.52, 16.87, 18.67
PARZIALI TERRENO	1.63, 1.87, 1.65, 3.55, 1.09, 3.44, 1.28, 1.02, 2.64, 3.53, 2.20, 5.35, 1.80
QUOTE TERRENO	68.41, 68.65, 69.00, 69.30, 69.91, 70.87, 70.97, 70.99, 72.18, 75.52, 76.20, 76.64, 77.71, 80.00
PROGRESSIVE PROGETTO	-9.70, -3.68, -2.59, 2.13, 4.62
PARZIALI PROGETTO	6.02, 1.09, 4.72, 2.49
QUOTE PROGETTO	68.85, 69.91, 70.87, 70.99, 74.04

autostrade per l'italia

NODO STRADALE E AUTOSTRADALE DI GENOVA

Adeguamento del sistema
A7 - A10 - A12

PROGETTO ESECUTIVO

SOMME A DISPOSIZIONE

RIPRISTINO PAESAGGISTICO

Intervento di restauro Area Voltri

Transetto di Voltri - Int. 19 - Ripristino a verde VS006
Sezioni trasversali correnti tavola 5 di 8

IL PROGETTISTA SPECIALISTICO	IL RESPONSABILE INTEGRAZIONE PRESTAZIONI SPECIALISTICHE	IL DIRETTORE TECNICO
Arch. Enrico Francesconi Ord. Arch. Milano n.16888 RESPONSABILE ARCHITETTURA E PAESAGGIO	Ing. Sara Frisiani Ord. Ingg. Genova N. 9810A	Ing. Orlando Mazza Ord. Ingg. Pavia N. 1496 PROGETTAZIONE NUOVE OPERE AUTOSTRADALI

CODICE IDENTIFICATIVO

Codice Commessa	Lotto, Sub-Prog. Cod. Appalto	Fase	Capitolo	Paragrafo	W B S	Parte d'opera	Tip.	Disciplina	Progressivo	Rev.	ORDINATORE	SCALA
110717	LL00	PE	SD	RPG	IR000	TRN19	D	A U A	9282	- 0	--	1:200

(RIFERIMENTO PROGETTO / RIFERIMENTO DIRETTORIO / RIFERIMENTO ELABORATO)

spea ENGINEERING — gruppo Atlantia

PROJECT MANAGER: Ing. Sara Frisiani, Ord. Ingg. Genova N. 9810A

SUPPORTO SPECIALISTICO:

REDATTO: VERIFICATO:

REVISIONE n.	data
0	LUGLIO 2018
1	-
2	-
3	-
4	-

	VISTO DEL COMMITTENTE	VISTO DEL CONCEDENTE
	autostrade per l'italia IL RESPONSABILE UNICO DEL PROCEDIMENTO Ing. Alberto Selleri	Ministero delle Infrastrutture e dei Trasporti DIPARTIMENTO PER LE INFRASTRUTTURE, GLI AFFARI GENERALI ED IL PERSONALE STRUTTURA DI VIGILANZA SULLE CONCESSIONARIE AUTOSTRADALI

IL PRESENTE DOCUMENTO NON POTRA' ESSERE COPIATO, RIPRODOTTO O ALTRIMENTI PUBBLICATO, IN TUTTO O IN PARTE, SENZA IL CONSENSO SCRITTO DELLA SOC. AUTOSTRADE PER L'ITALIA S.P.A.. OGNI UTILIZZO NON AUTORIZZATO SARA' PERSEGUITO A NORMA DI LEGGE.
THIS DOCUMENT MAY NOT BE COPIED, REPRODUCED OR PUBLISHED, EITHER IN PART OR IN ITS ENTIRETY, WITHOUT THE WRITTEN PERMISSION OF SOC. AUTOSTRADE PER L'ITALIA S.P.A.. UNAUTHORIZED USE WILL BE PROSECUTED BY LAW.

SCALA DI STAMPA: 1=1