ASSE VS06

SEZIONE 55

PROGRESSIVA 622.42

Demolizione pavimentazione	5.95 mq
Rivestimento in pietra naturale	- ml
Riempimento terra vegetale	28.75 mq
Inerbimento	18.65 ml
Demolizione muro esistente	- mq
Demolizione rilevato	7.45 mq

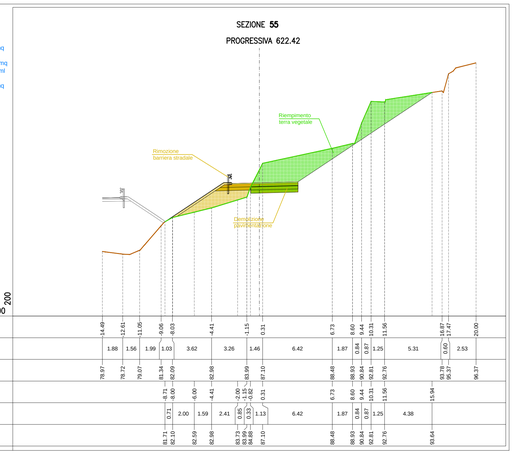

| | | |