

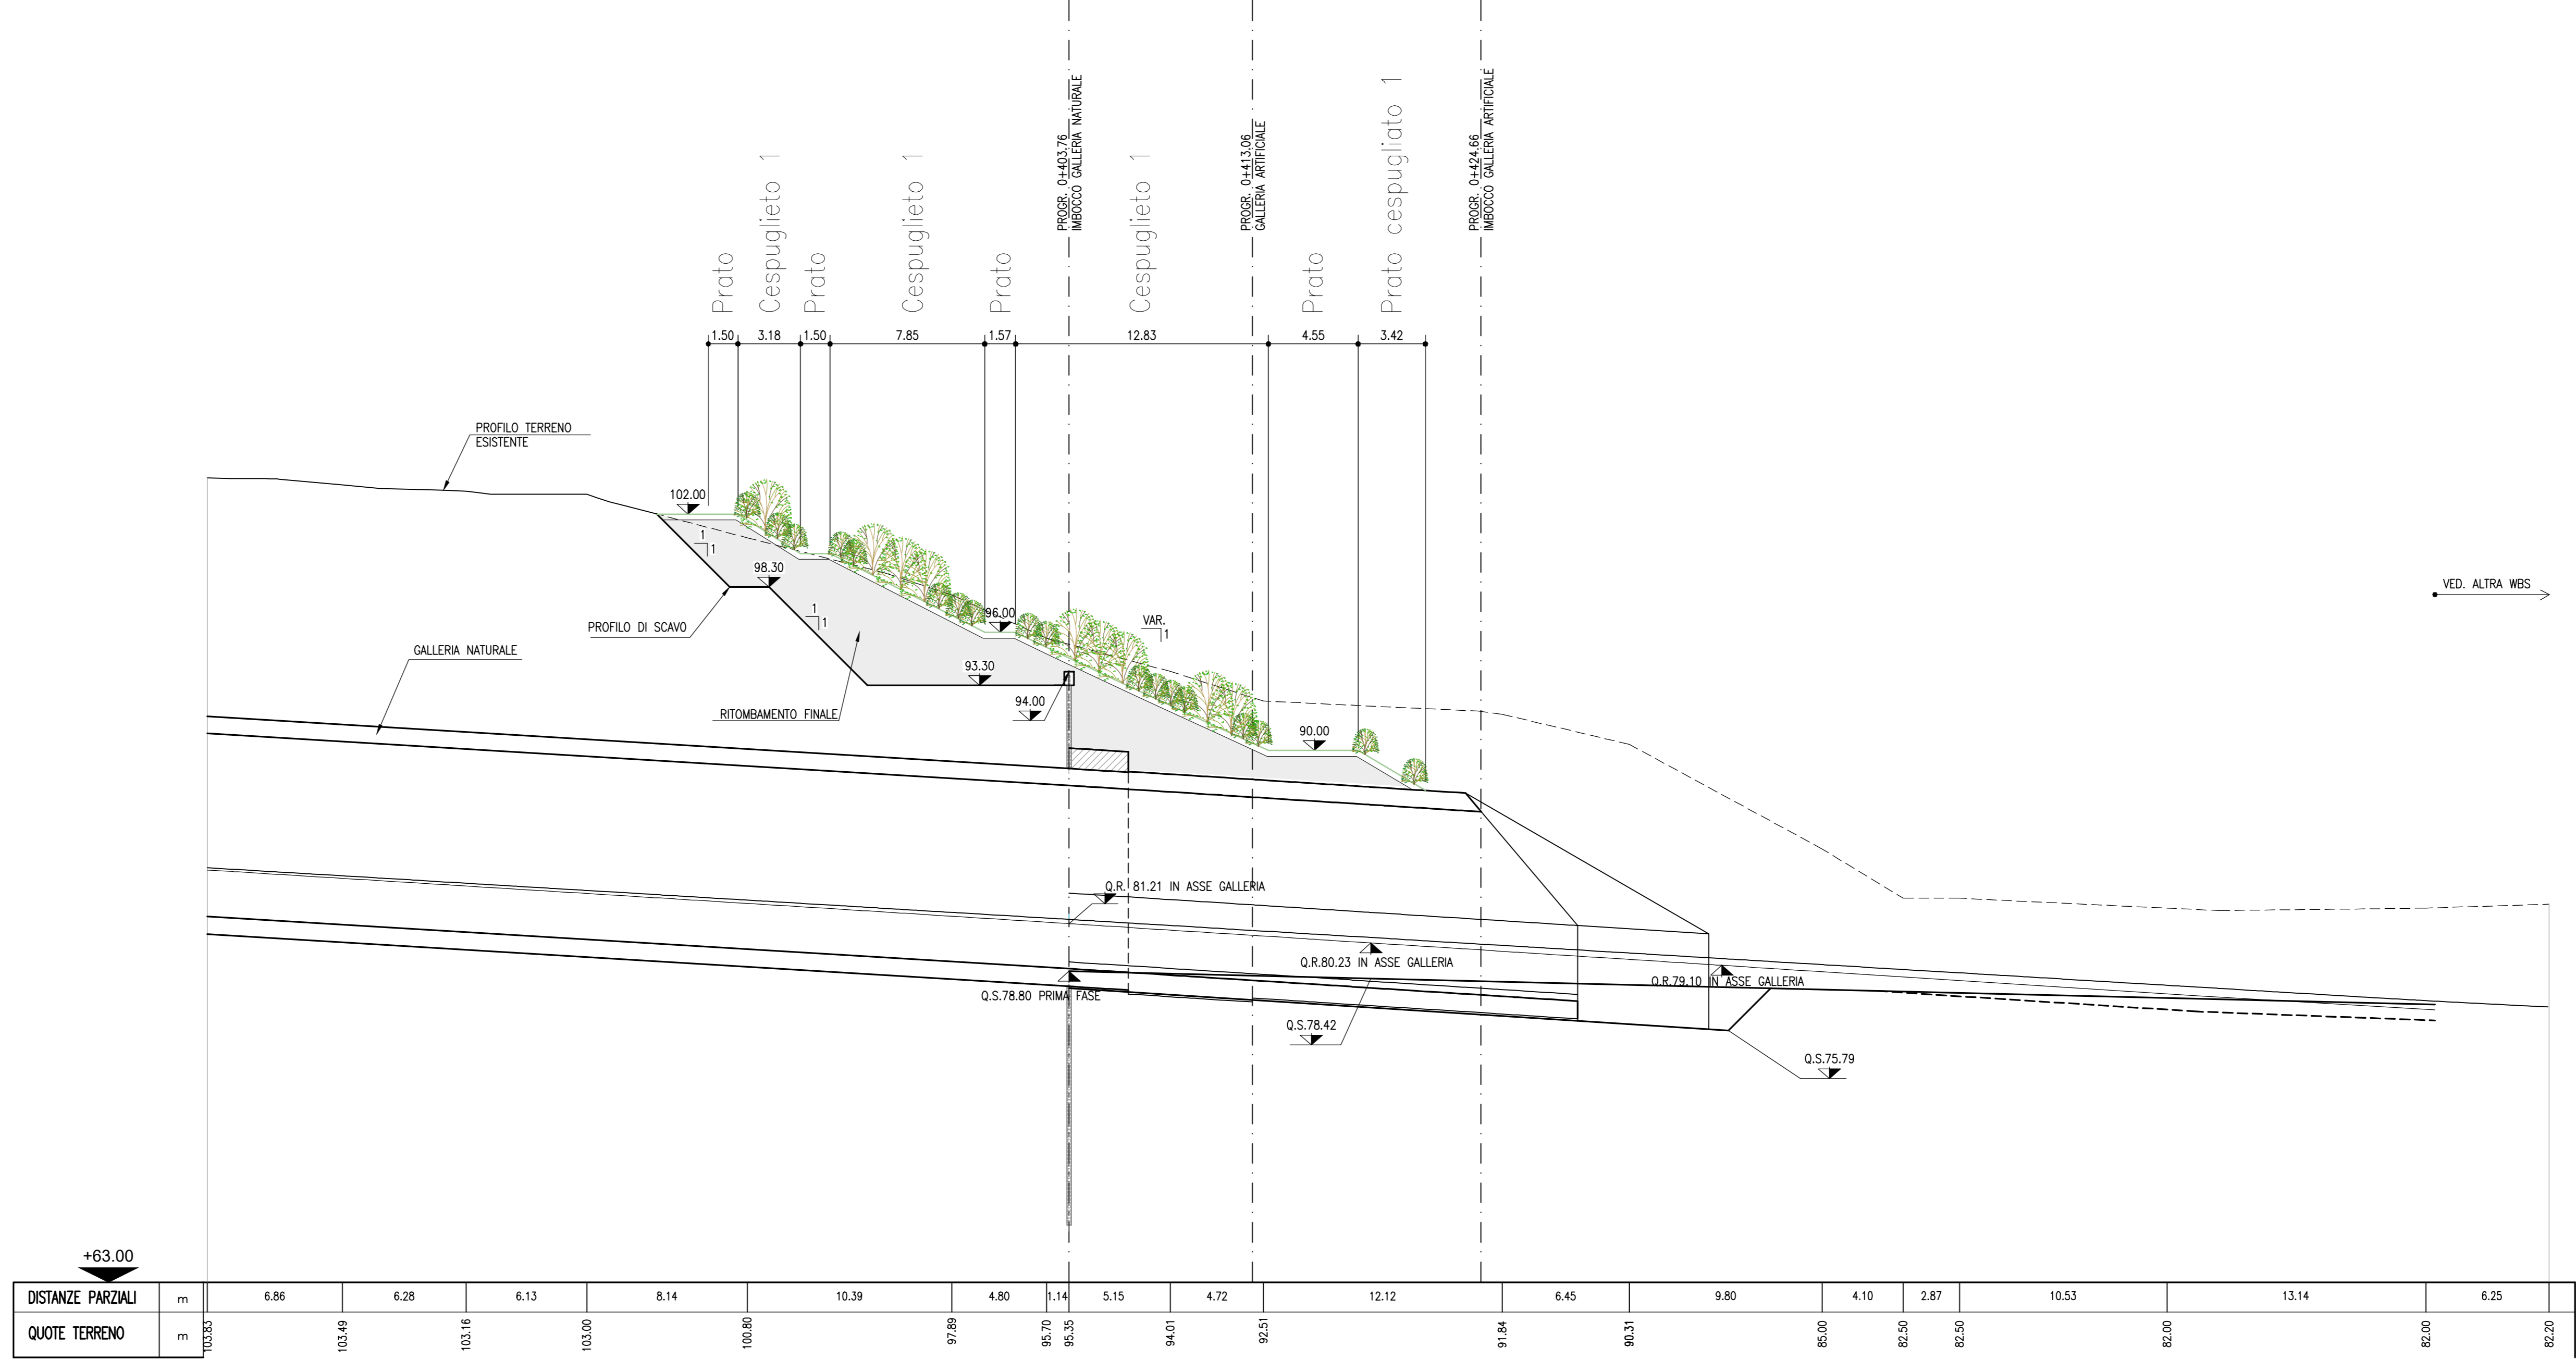


SEZIONE IN ASSE GALLERIA
1:200


SEZIONE 1-1
1:200

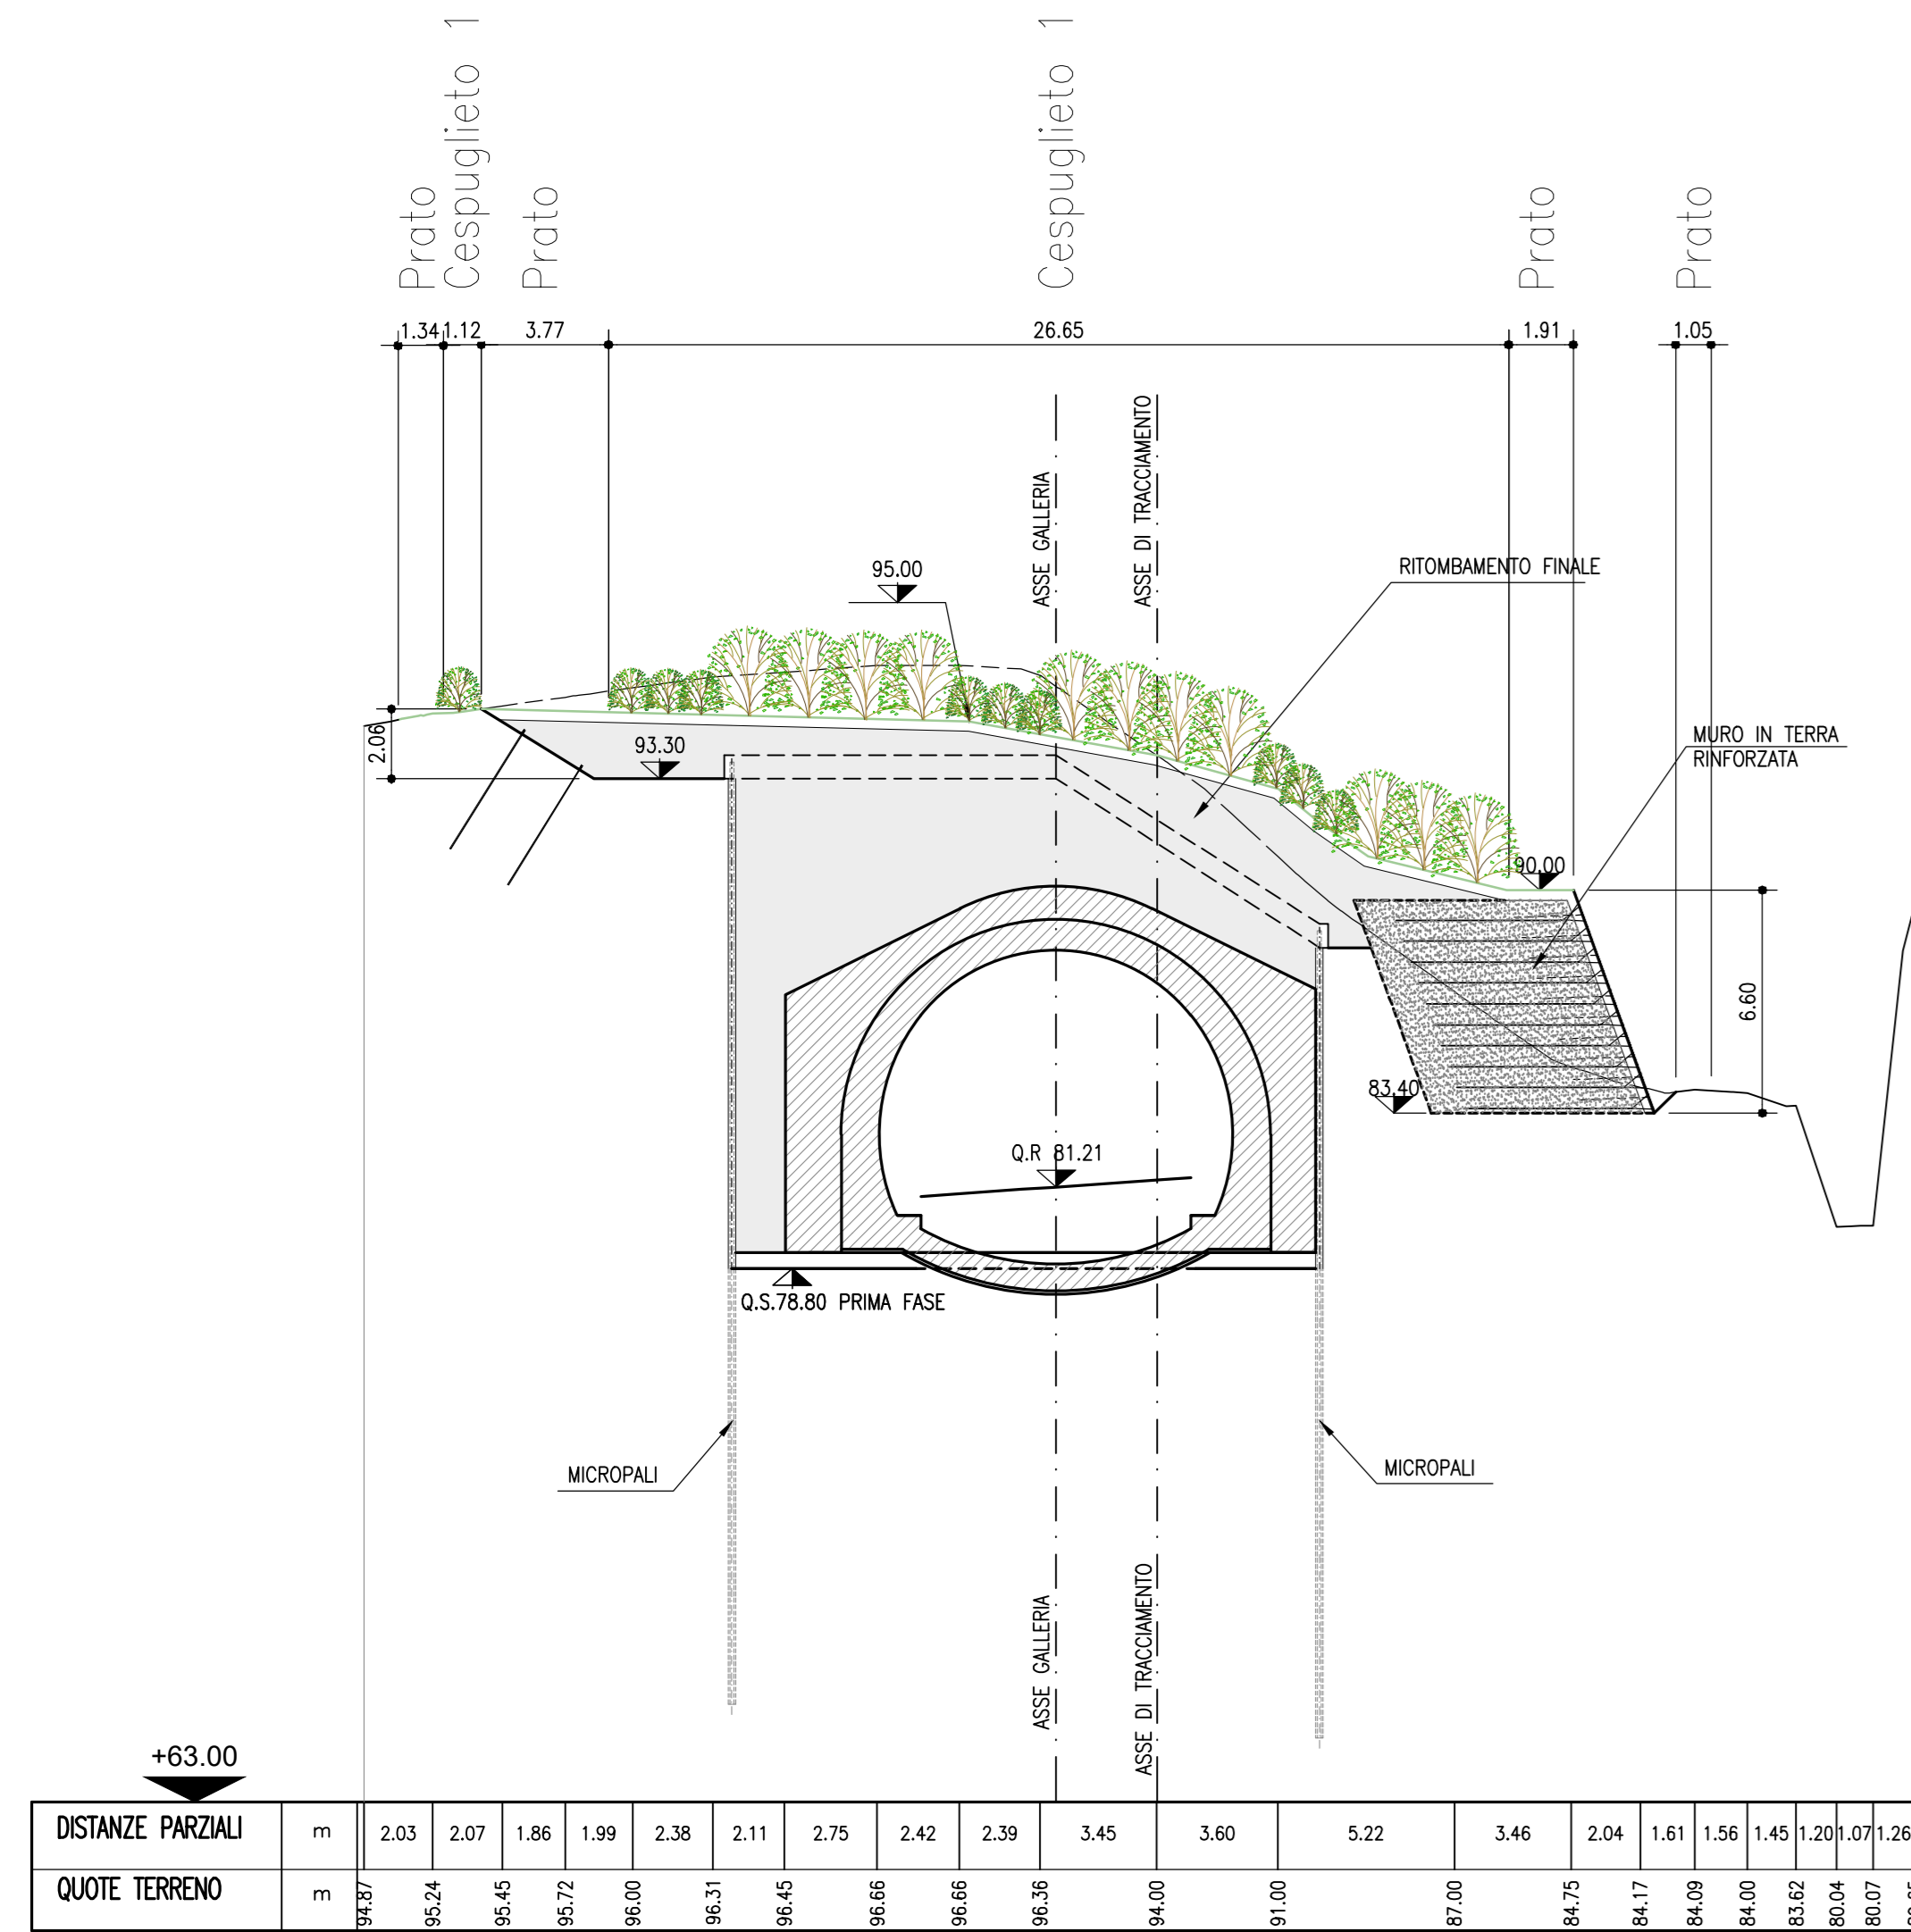

SEZIONE 3-3
1:200

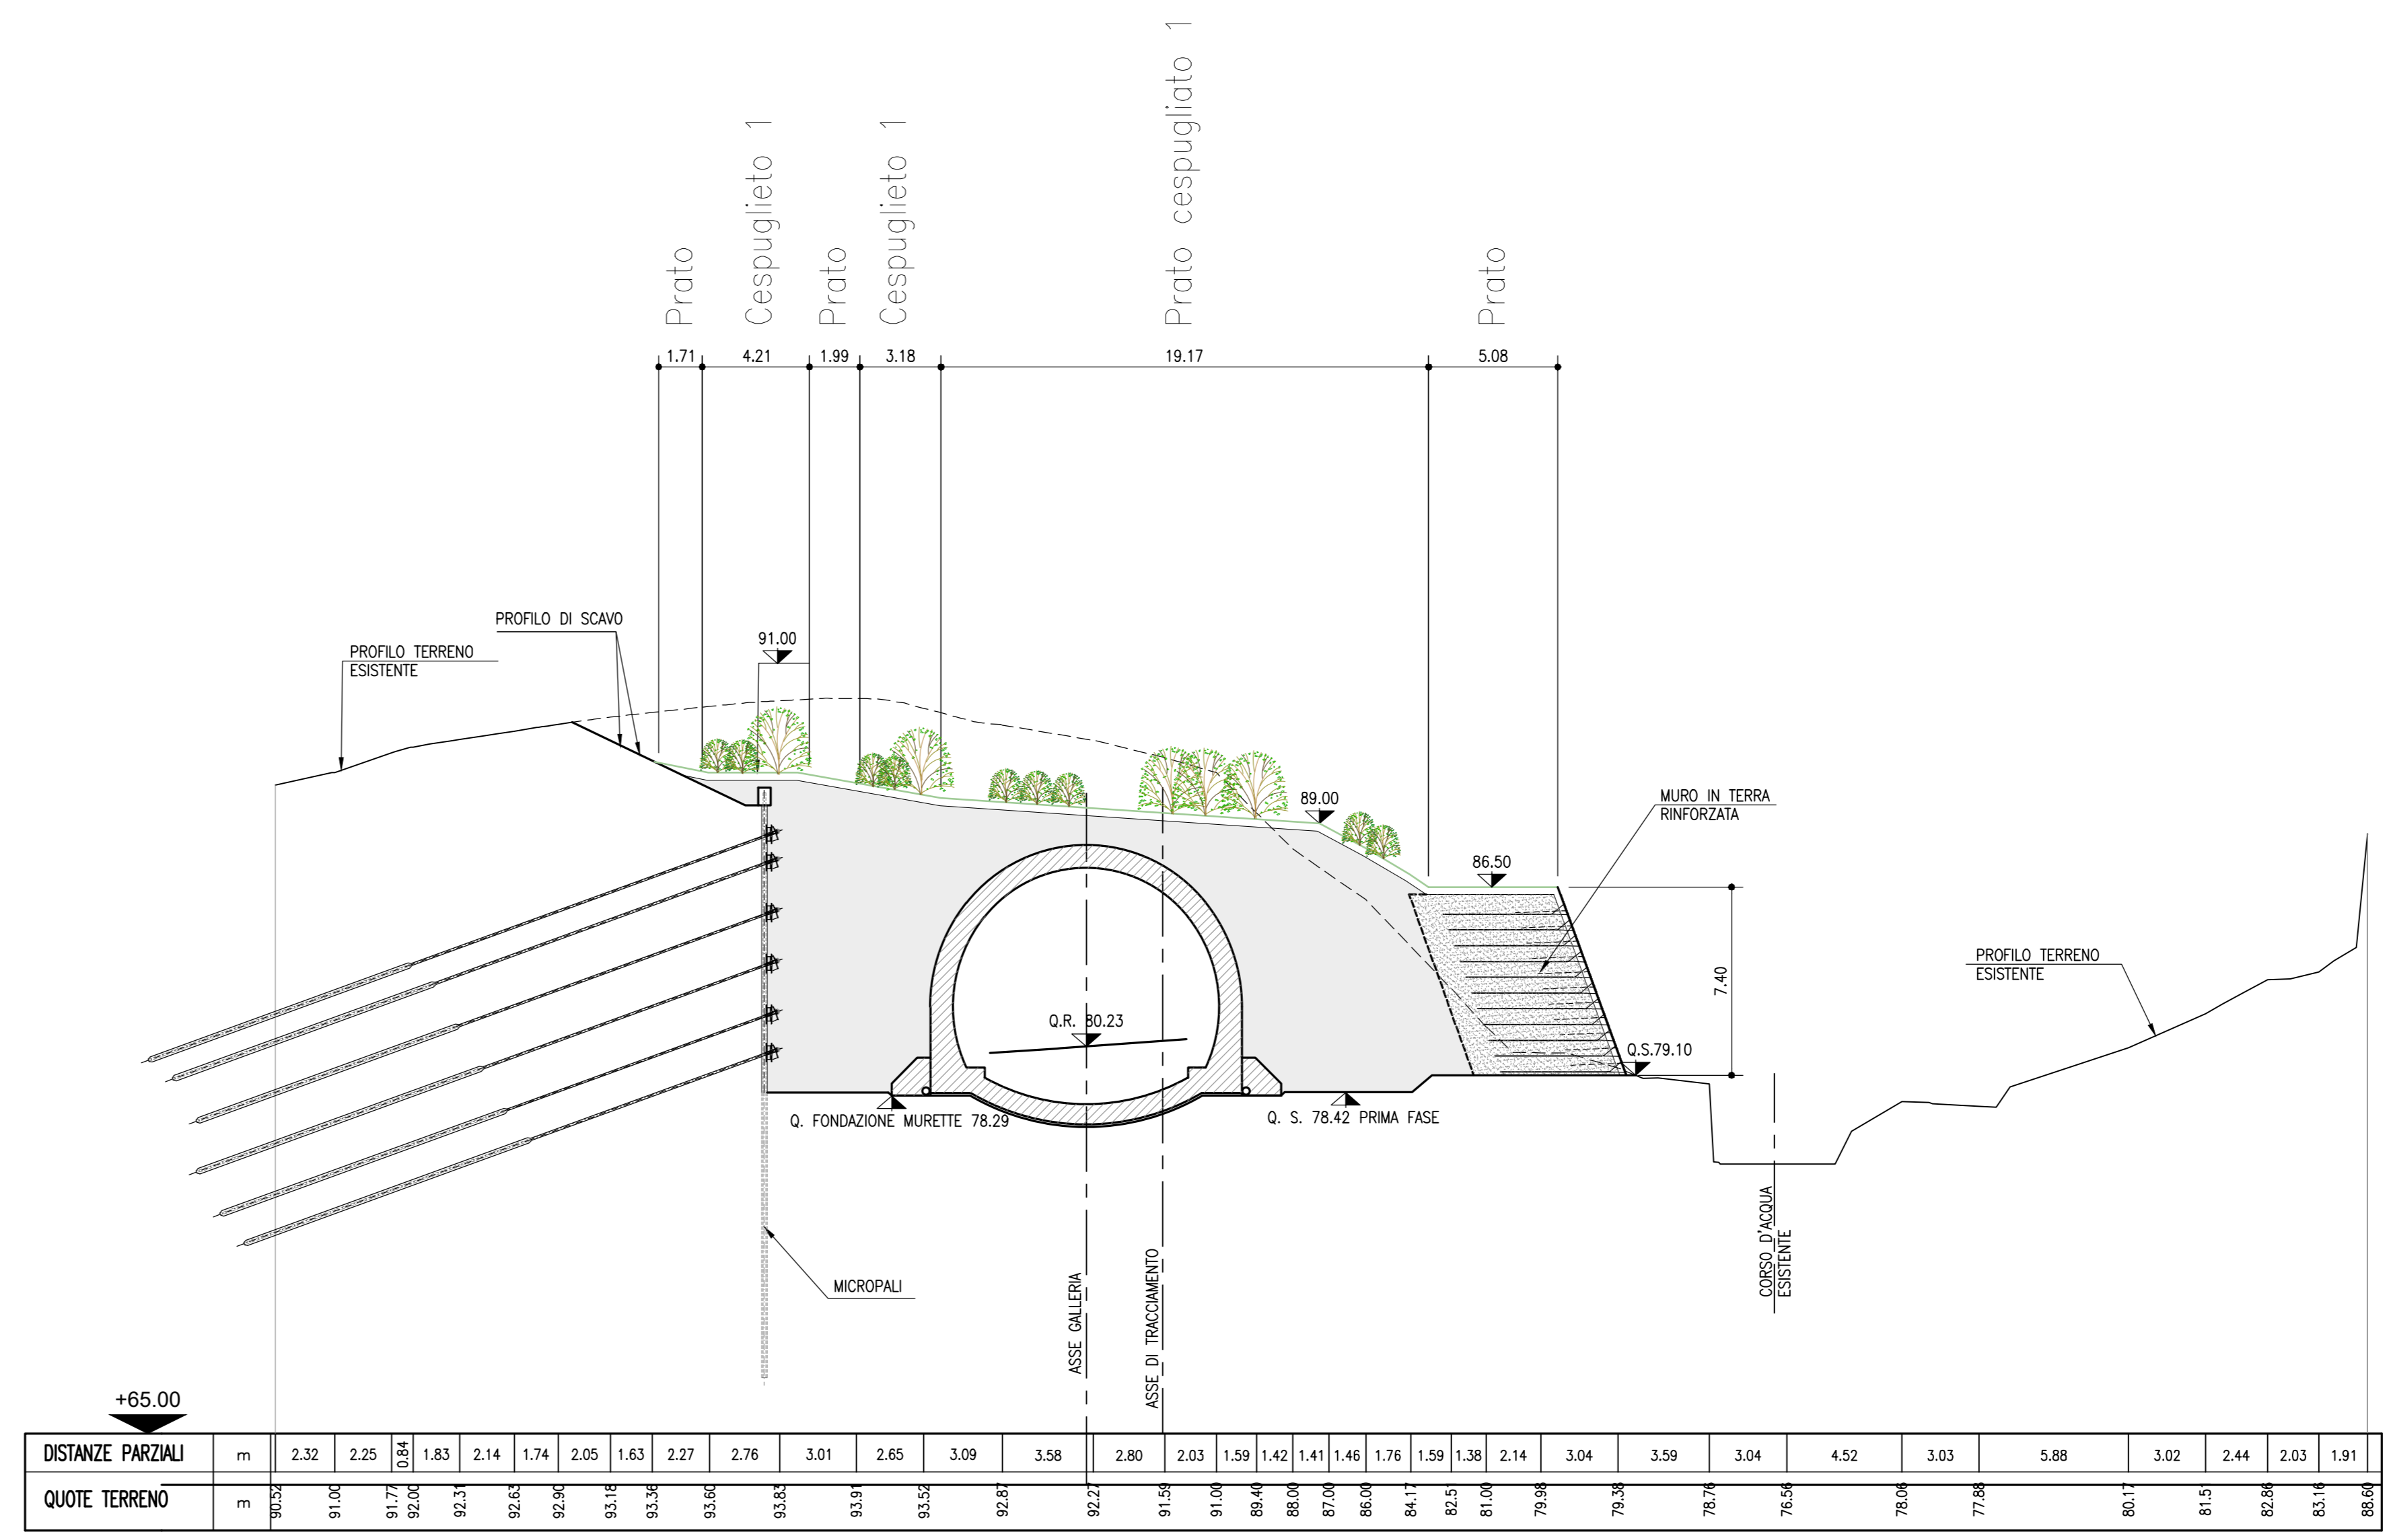

SEZIONE 4-4
1:200

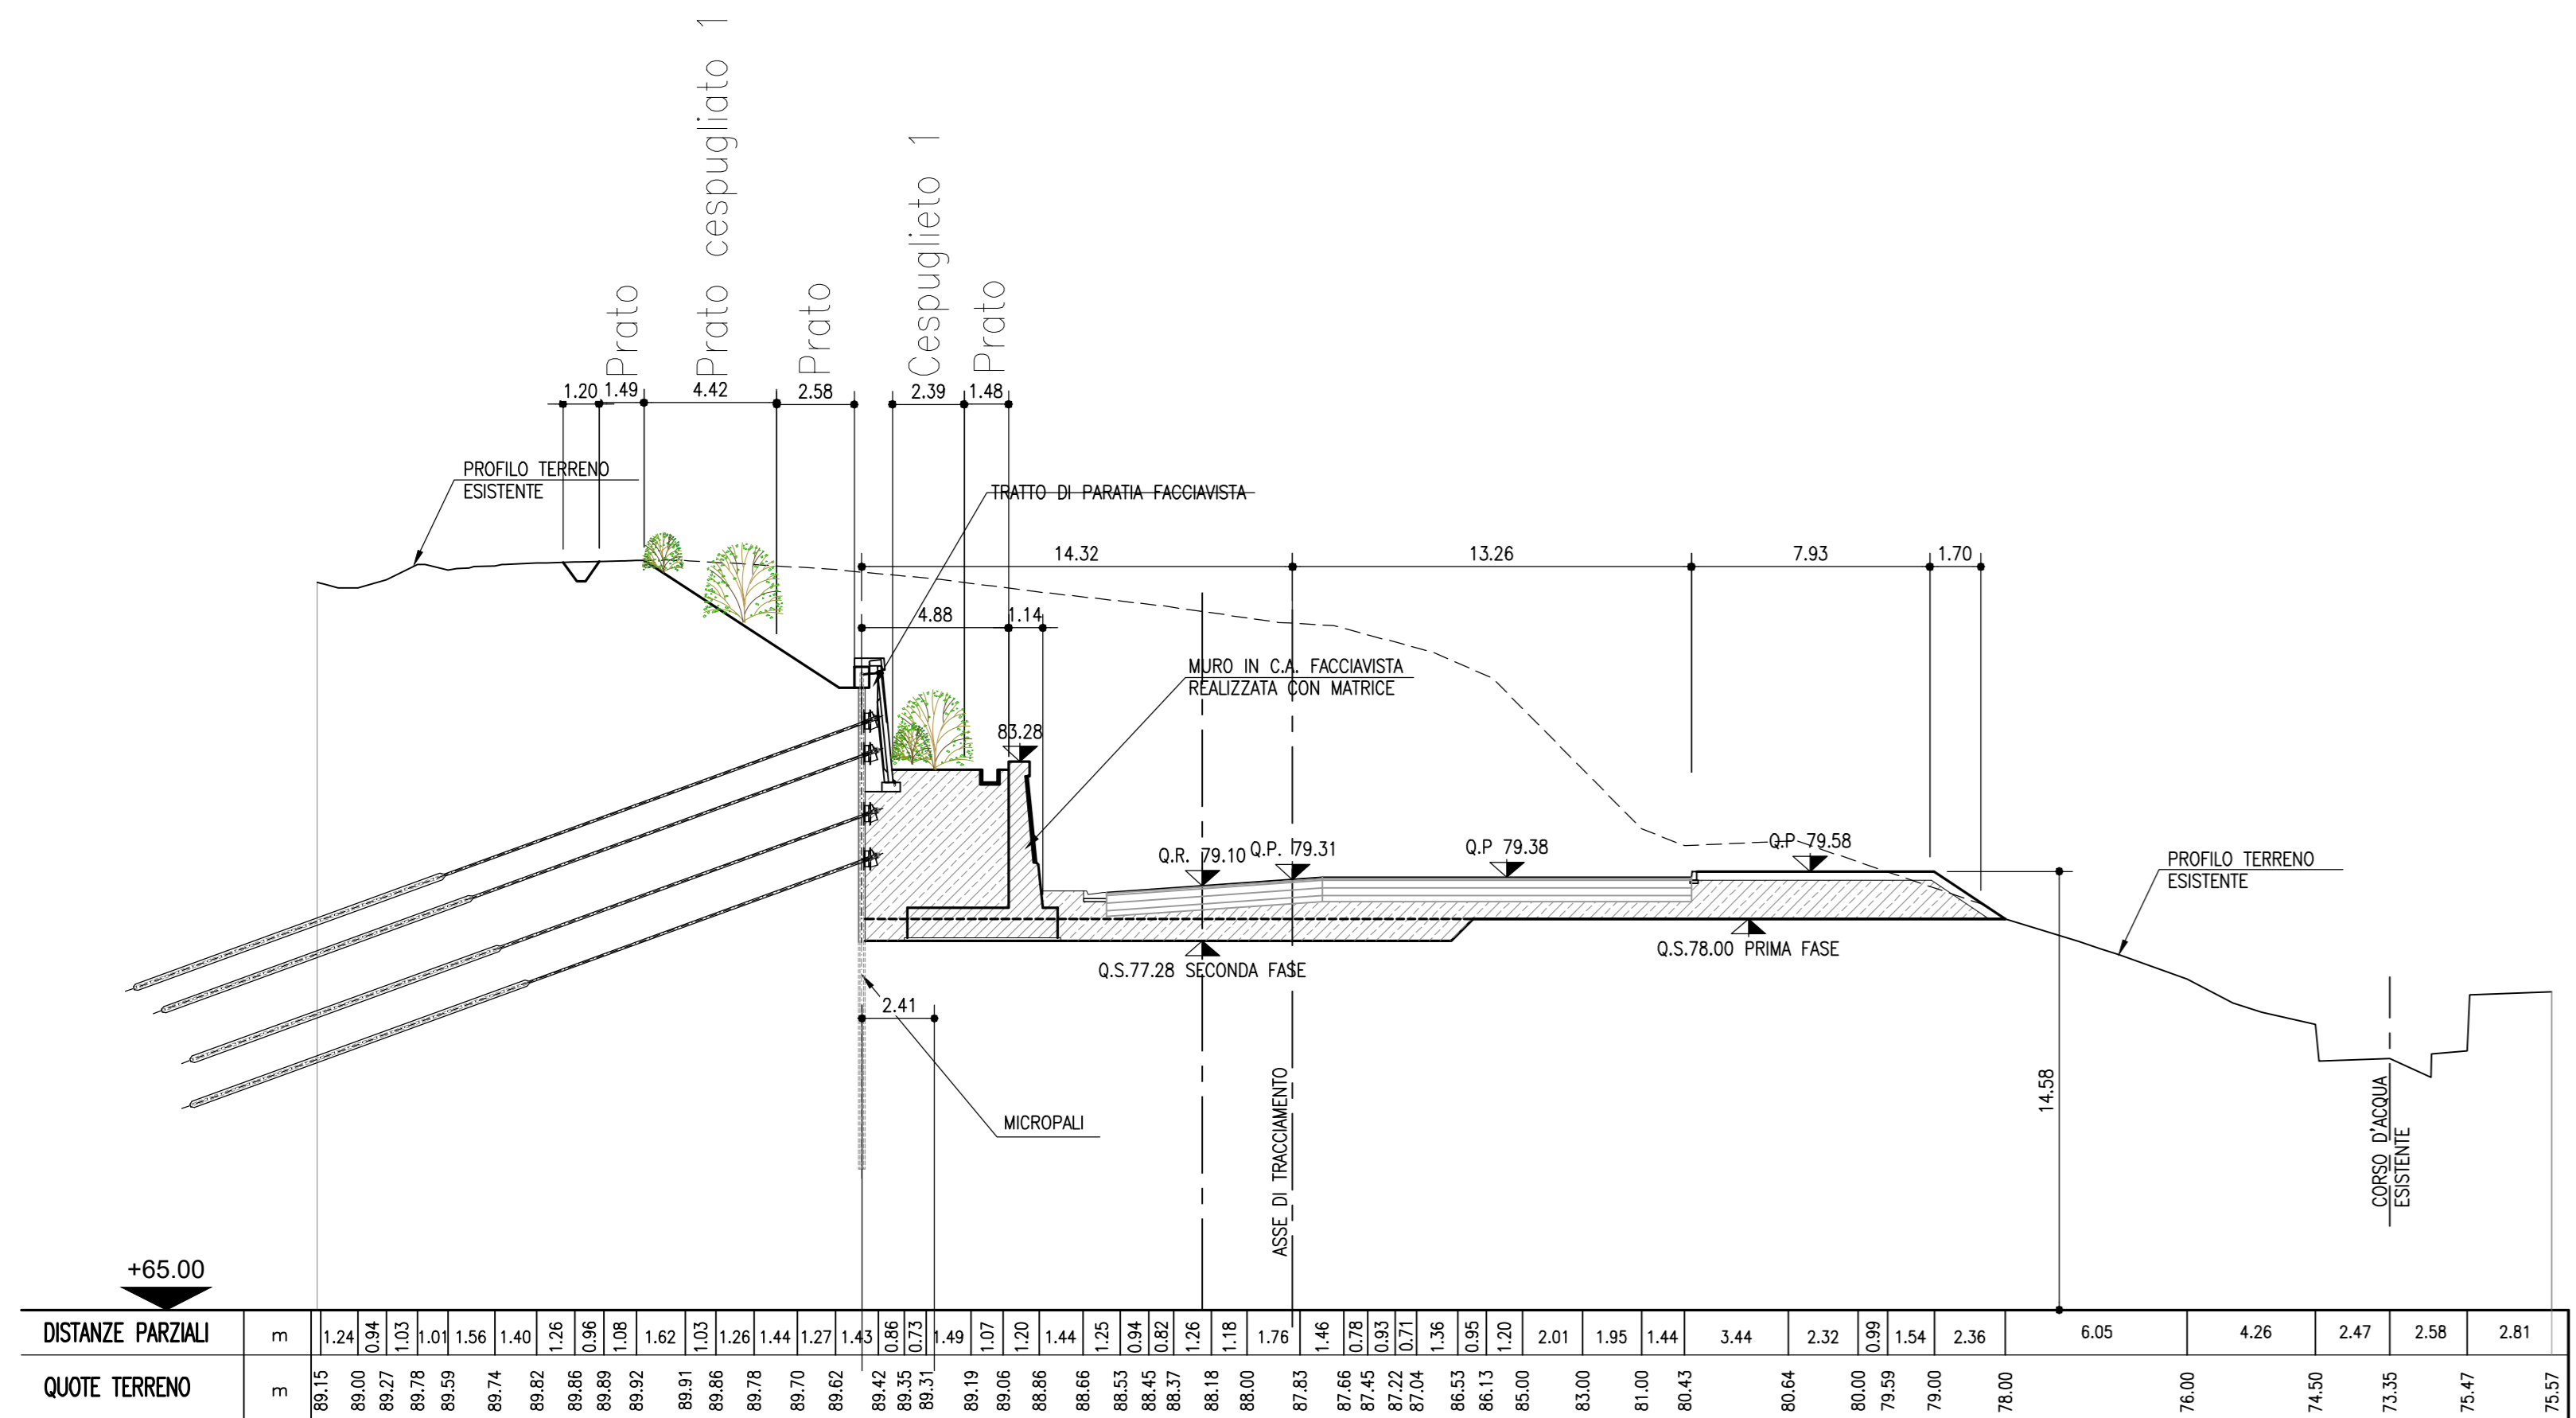

- Legenda**
- Limite superiore terreno vegetale*
 - Prato
 - Terreno vegetale
 - Prato cespugliato termifilo (Tipo 1)
 - Terreno vegetale
 - Cespuglieto termifilo (Tipo 1)
 - Terreno vegetale

* L'altezza del terreno vegetale è intesa come spessore finito dopo le attività di riporto e costipamento previste nelle Norme Tecniche del CSA



NODO STRADALE E AUTOSTRADALE DI GENOVA

Adeguamento del sistema
A7 - A10 - A12

Lotto 1A - Opere propedeutiche - Primo stralcio

PROGETTO ESECUTIVO

S3 - INTERCONNESSIONE DI BOLZANETO

GALLERIA MOREGO

Sistemazione definitiva imbocco in uscita (EST)

Opere a verde
Profilo e sezioni

IL PROGETTISTA SPECIALISTICO Ing. Carlo Mazzanti Ord. Ingg. Milano N.4308/7 RESPONSABILE NATURA E TERRITORIO		IL RESPONSABILE INTEGRAZIONE PRESTAZIONI SPECIALISTICHE Ing. Michele Passerini Ord. Ingg. Genova N. 41104		IL DIRETTORE TECNICO Ing. Orlando Mazzanti Ord. Ingg. Parma N. 1496	
CODICE IDENTIFICATIVO 110721 LL1A PE S3 G22 GF22B OPV00 DSUA 3299 -1		SCALA 1:200		REVISIONE 1 2 3 4	
PROGETTO spea engineering		SUPPORTO SPECIALISTICO Ing. Sara Frisani Ord. Ingg. Genova N. 9810A		REVISIONE 1 2 3 4	

VISTO DEL COMMITTENTE autostrade per l'italia	VISTO DEL CONCESSIONARIO Ministero delle Infrastrutture e dei Trasporti
--	--