



SEZIONE 1-1
1:200

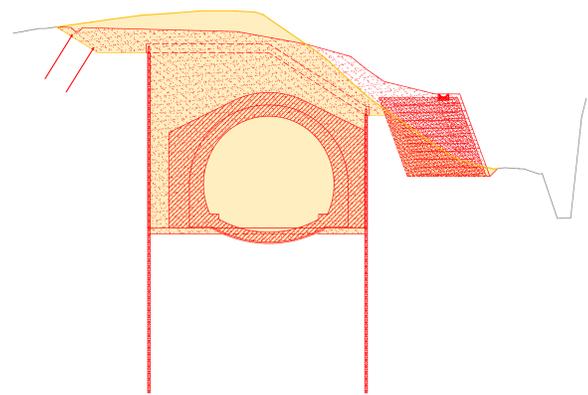


SEZIONE 3-3
1:200

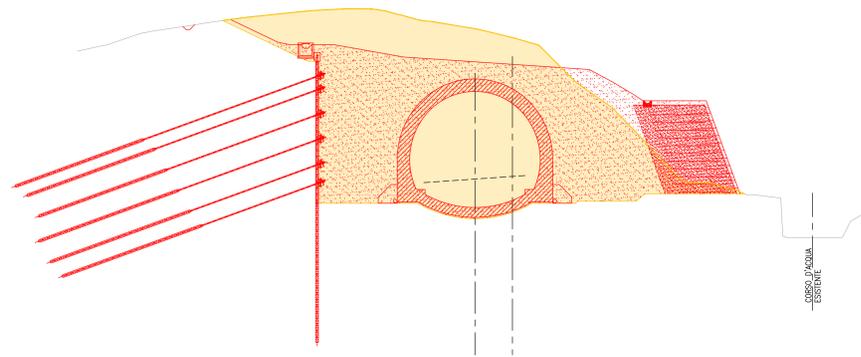



LEGENDA

- STATO DEMOLITO - VOLUME DI TERRENO DA RIMUOVERE
- STATO COSTRUITO - VOLUME NUOVA SISTEMAZIONE
- STATO COSTRUITO - NUOVA STRUTTURA
- STATO DI FATTO TERRENO
- LIMITE DEMOLIZIONI
- LIMITE NUOVA COSTRUZIONE

SEZIONE 4-4
1:200

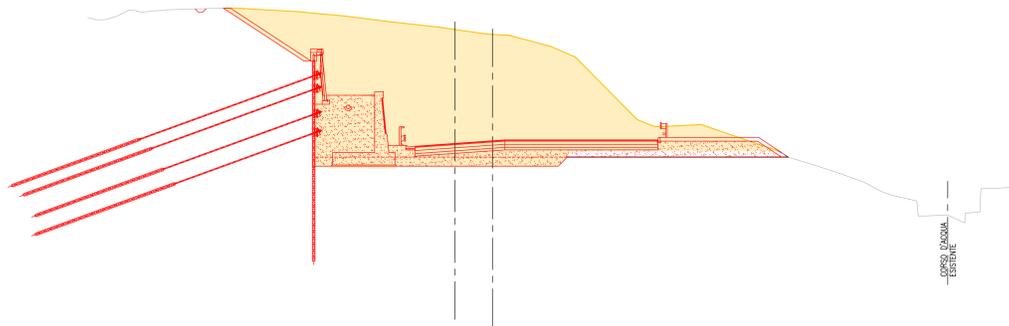

SEZIONE 7-7
1:200

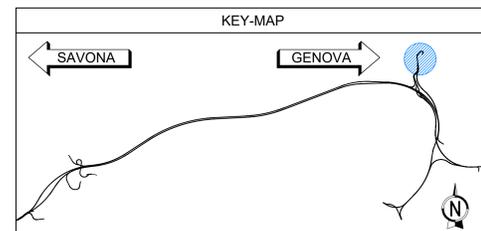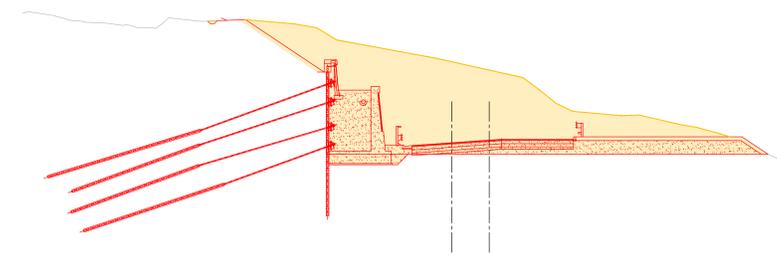

autostrade//per l'italia

NODO STRADALE E AUTOSTRADALE DI GENOVA

Adeguamento del sistema
A7 - A10 - A12

Lotto 1A - Opere propedeutiche - Primo stralcio

PROGETTO ESECUTIVO

S3 - INTERCONNESSIONE DI BOLZANETO

GALLERIA MOREGO

Inserimento paesaggistico galleria Morego

Sezioni trasversali - Scavi e riporti
Imbocco Est: configurazione morfologica del terreno

| | | |
|--|---|---|
| IL PROGETTISTA SPECIALISTICO Arch. Enrico Ferrarini Ord. Arch. Min. n. 10988 RESPONSABILE ARCHITETTURA E PIADEGGIO | IL RESPONSABILE INTEGRAZIONE PRESTAZIONI SPECIALISTICHE Ing. Miriam Pavesi Ord. Ing. Genova n. 41104 | IL DIRETTORE TECNICO Ing. Orlando Mezza Ord. Ing. Pavia n. 1496 |
|--|---|---|

| | | |
|-----------------------|---|------------|
| CODICE IDENTIFICATIVO | | ORDINATORE |
| 110721 | LL1A PE S3 G22 GP022 SZT00 DAUA 3322 -0 | --- |

| | | | | |
|------|---|--|------------|---|
| | PROJECT MANAGER Ing. Sara Frisani Ord. Ing. Genova n. 9810A | | REVISIONE | |
| | REDAITTO | | VERIFICATO | 1 |
| | | | | 2 |
| | | | | 3 |

| | |
|--|--|
| VISTO DEL COMMITTENTE IL RESPONSABILE UNICO DEL PROCEDIMENTO Ing. Adriano Sabatini | VISTO DEL CONCESSIONE Ministero delle Infrastrutture e dei Trasporti DIREZIONE REGIONALE DELLE OPERE PUBBLICHE Ing. ... |
|--|--|